

ОПИСАНИЕ МЕСТОПОЛОЖЕНИЯ ГРАНИЦ

Публичный сервитут в целях размещения существующего объекта электросетевого хозяйства «ВЛ 110 кВ Нефтезавод - Красково - 2»

(наименование объекта, местоположение границ которого описано
(далее - объект))

Раздел 1

Сведения об объекте		
N п/п	Характеристики объекта	Описание характеристик
1	2	3
1	Местоположение объекта	Московская область, городской округ Дзержинский, городской округ Котельники, городской округ Люберцы, г. Люберцы
2	Площадь объекта +/- величина погрешности определения площади (Р +/- Дельта Р)	256415 кв. м ± 177 кв.
3	Иные характеристики объекта	Публичный сервитут в целях размещения существующего объекта электросетевого хозяйства «ВЛ 110 кВ Нефтезавод - Красково - 2» сроком действия 49 лет в интересах Публичного акционерного общества «Россети Московский регион»


Местоположение публичного сервитута: Московская область, городской округ Дзержинский, городской округ Котельники, городской округ Люберцы, г. Люберцы			
Система координат		МСК – 50, зона 1	
Метод определения координат		Аналитический	
Обозначение характерных точек границ публичного сервитута	Координаты, м		
	X	Y	Средняя квадратическая погрешность положения характерных точек (Mt), м
1	2	3	4
1	457638,26	1396850,10	0,1
2	457646,72	1396816,60	0,1
3	457675,89	1396840,30	0,1
4	457764,85	1396912,57	0,1
5	457824,42	1396960,73	0,1
6	457861,11	1396990,38	0,1
7	457859,85	1397021,87	0,1
8	457973,32	1397113,42	0,1
9	458080,22	1397198,74	0,1
10	458088,32	1397205,18	0,1
11	458089,33	1397209,42	0,1
12	458091,94	1397227,62	0,1
13	458095,00	1397244,94	0,1
14	458097,64	1397262,37	0,1
15	458097,72	1397262,89	0,1
16	458098,00	1397264,04	0,1
17	458055,26	1397230,00	0,1
18	457948,28	1397144,64	0,1
19	457819,06	1397040,37	0,1
20	457820,74	1396998,67	0,1
21	457804,36	1396985,92	0,1
1	457638,26	1396850,10	0,1
22	461047,23	1400860,12	0,1
23	461028,79	1400862,38	0,1
24	461016,62	1400852,00	0,1
25	461005,07	1400842,27	0,1
26	461024,09	1400800,35	0,1
27	461051,42	1400752,21	0,1
28	460871,53	1400602,73	0,1
29	460923,24	1400420,58	0,1
30	460984,03	1400202,59	0,1
31	461001,09	1400141,88	0,1
32	461002,73	1400136,03	0,1

33	461045,07	1399985,40	0,1
34	461103,47	1399768,49	0,1
35	461074,16	1399727,32	0,1
36	460882,16	1399669,98	0,1
37	460681,48	1399610,12	0,1
38	460473,09	1399549,39	0,1
39	460359,93	1399482,85	0,1
40	460244,74	1399415,10	0,1
41	460059,35	1399307,58	0,1
42	459877,85	1399202,26	0,1
43	459855,31	1399189,23	0,1
44	459847,97	1399185,00	0,1
45	459825,47	1399172,01	0,1
46	459816,35	1399166,73	0,1
47	459689,54	1399093,50	0,1
48	459513,07	1398992,87	0,1
49	459435,83	1398838,78	0,1
50	459339,28	1398645,06	0,1
51	459248,38	1398466,60	0,1
52	459152,07	1398276,07	0,1
53	459097,61	1398235,90	0,1
54	458984,13	1398152,20	0,1
55	458841,93	1398047,02	0,1
56	458833,80	1398041,20	0,1
57	458827,93	1398037,01	0,1
58	458597,56	1397872,37	0,1
59	458412,00	1397733,94	0,1
60	458357,70	1397695,38	0,1
61	458355,56	1397693,87	0,1
62	458299,88	1397654,34	0,1
63	458254,79	1397492,66	0,1
64	458266,18	1397480,27	0,1
65	458276,64	1397467,33	0,1
66	458286,41	1397457,09	0,1
67	458334,61	1397629,92	0,1
68	458435,55	1397701,59	0,1
69	458621,14	1397840,05	0,1
70	458815,96	1397979,27	0,1
71	458819,67	1397981,92	0,1
72	458827,49	1397987,52	0,1
73	458835,26	1397993,07	0,1
74	458865,47	1398014,66	0,1
75	459007,91	1398120,02	0,1
76	459102,99	1398190,15	0,1
77	459183,47	1398249,52	0,1
78	459284,06	1398448,50	0,1
79	459375,01	1398627,05	0,1
80	459471,62	1398820,90	0,1
81	459543,41	1398964,11	0,1

82	459709,47	1399058,79	0,1
83	459843,49	1399136,21	0,1
84	459853,74	1399142,11	0,1
85	459869,27	1399151,09	0,1
86	459877,38	1399155,78	0,1
87	459897,87	1399167,62	0,1
88	460045,26	1399253,15	0,1
89	460079,42	1399272,98	0,1
90	460264,57	1399380,36	0,1
91	460293,36	1399397,29	0,1
92	460302,15	1399402,45	0,1
93	460489,07	1399512,38	0,1
94	460692,80	1399571,75	0,1
95	460893,60	1399631,65	0,1
96	461098,79	1399692,92	0,1
97	461147,00	1399760,66	0,1
98	461083,65	1399996,00	0,1
99	461027,44	1400196,01	0,1
100	461025,69	1400202,24	0,1
101	461022,55	1400213,37	0,1
102	460961,74	1400431,42	0,1
103	460917,13	1400588,60	0,1
104	461107,43	1400746,72	0,1
105	461065,12	1400821,25	0,1
22	461047,23	1400860,12	0,1
106	461014,60	1400932,56	0,1
107	460977,71	1400902,58	0,1
108	460991,38	1400872,45	0,1
109	461006,53	1400885,94	0,1
110	461018,39	1400897,88	0,1
111	461025,02	1400903,23	0,1
112	461027,14	1400904,92	0,1
106	461014,60	1400932,56	0,1
113	460888,46	1401245,91	0,1
114	460894,33	1401238,29	0,1
115	460901,87	1401228,50	0,1
116	460914,71	1401211,35	0,1
117	460920,17	1401204,39	0,1
118	460922,47	1401201,45	0,1
119	460938,02	1401249,78	0,1
120	460954,62	1401298,76	0,1
121	460953,61	1401299,08	0,1
122	460944,61	1401301,91	0,1
123	460926,50	1401307,30	0,1
124	460910,49	1401311,48	0,1
125	460910,38	1401311,49	0,1
126	460894,34	1401264,21	0,1

113	460888,46	1401245,91	0,1
127	460923,12	1401349,07	0,1
128	460965,48	1401330,79	0,1
129	460976,39	1401362,94	0,1
130	461024,47	1401385,18	0,1
131	461069,10	1401405,84	0,1
132	461105,88	1401422,85	0,1
133	461188,16	1401531,22	0,1
134	461244,81	1401605,15	0,1
135	461258,32	1401622,78	0,1
136	461261,76	1401627,26	0,1
137	461269,77	1401637,72	0,1
138	461341,84	1401747,51	0,1
139	461346,85	1401755,15	0,1
140	461343,12	1401760,93	0,1
141	461303,63	1401821,76	0,1
142	461290,45	1401797,27	0,1
143	461288,07	1401793,68	0,1
144	461281,38	1401782,52	0,1
145	461299,08	1401755,28	0,1
146	461237,14	1401660,91	0,1
147	461156,35	1401555,49	0,1
148	461123,53	1401512,24	0,1
149	461119,55	1401507,01	0,1
150	461104,53	1401487,25	0,1
151	461100,72	1401482,22	0,1
152	461080,05	1401454,99	0,1
153	460997,93	1401416,99	0,1
154	460936,51	1401388,58	0,1
127	460923,12	1401349,07	0,1


Схема расположения границ публичного сервитута

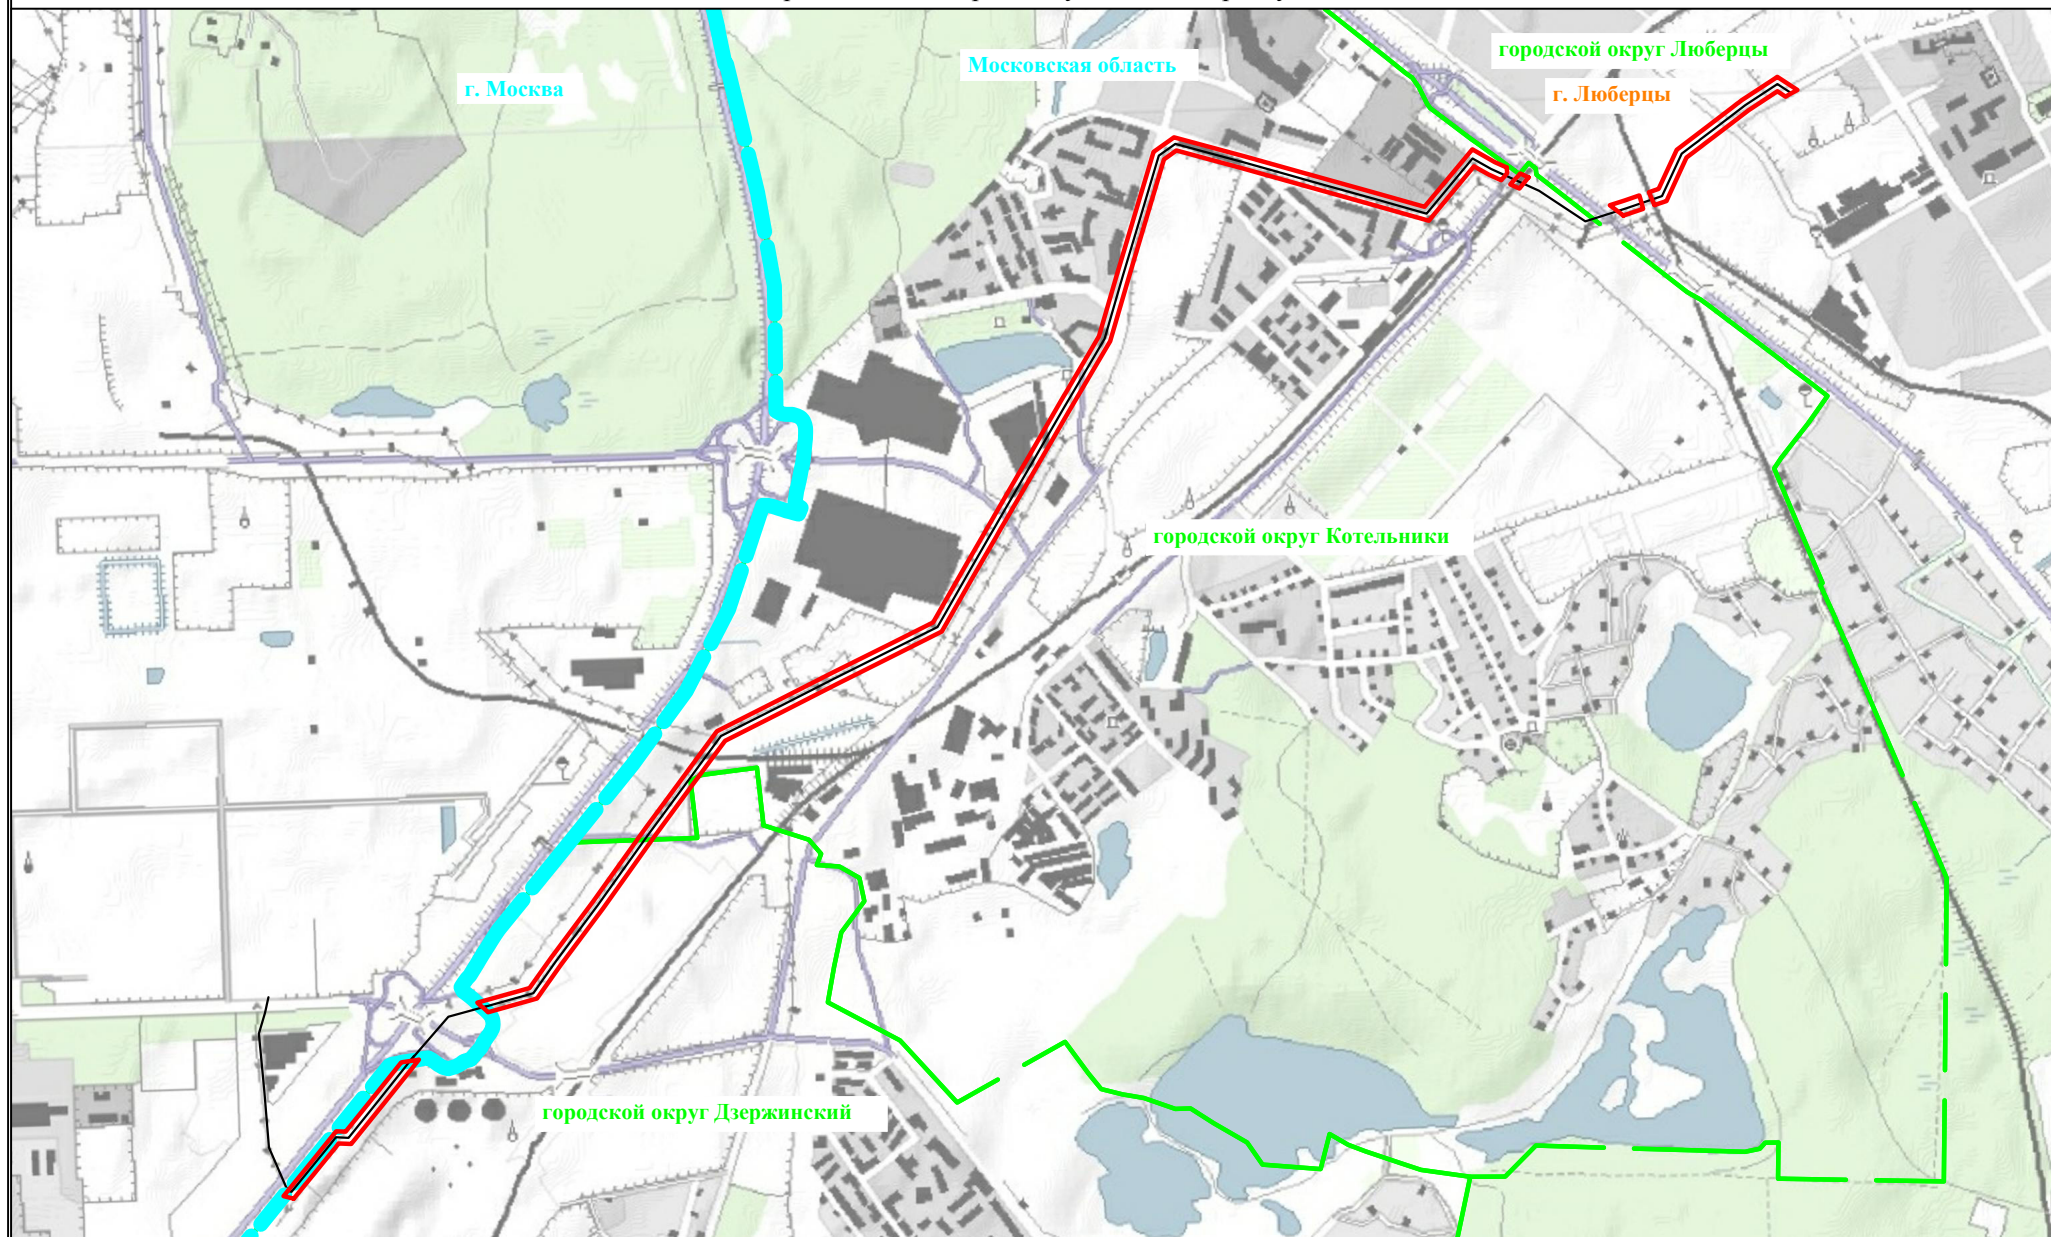

Используемые условные знаки и обозначения:

- | | |
|---|--|
|  | - обозначение границы публичного сервитута |
|  | - обозначение линии электропередачи |
| г. Люберцы | - обозначение населенного пункта |
| городской округ Люберцы | - обозначение муниципального образования |
| Московская область | - обозначение субъекта |

Схема расположения границ публичного сервитута

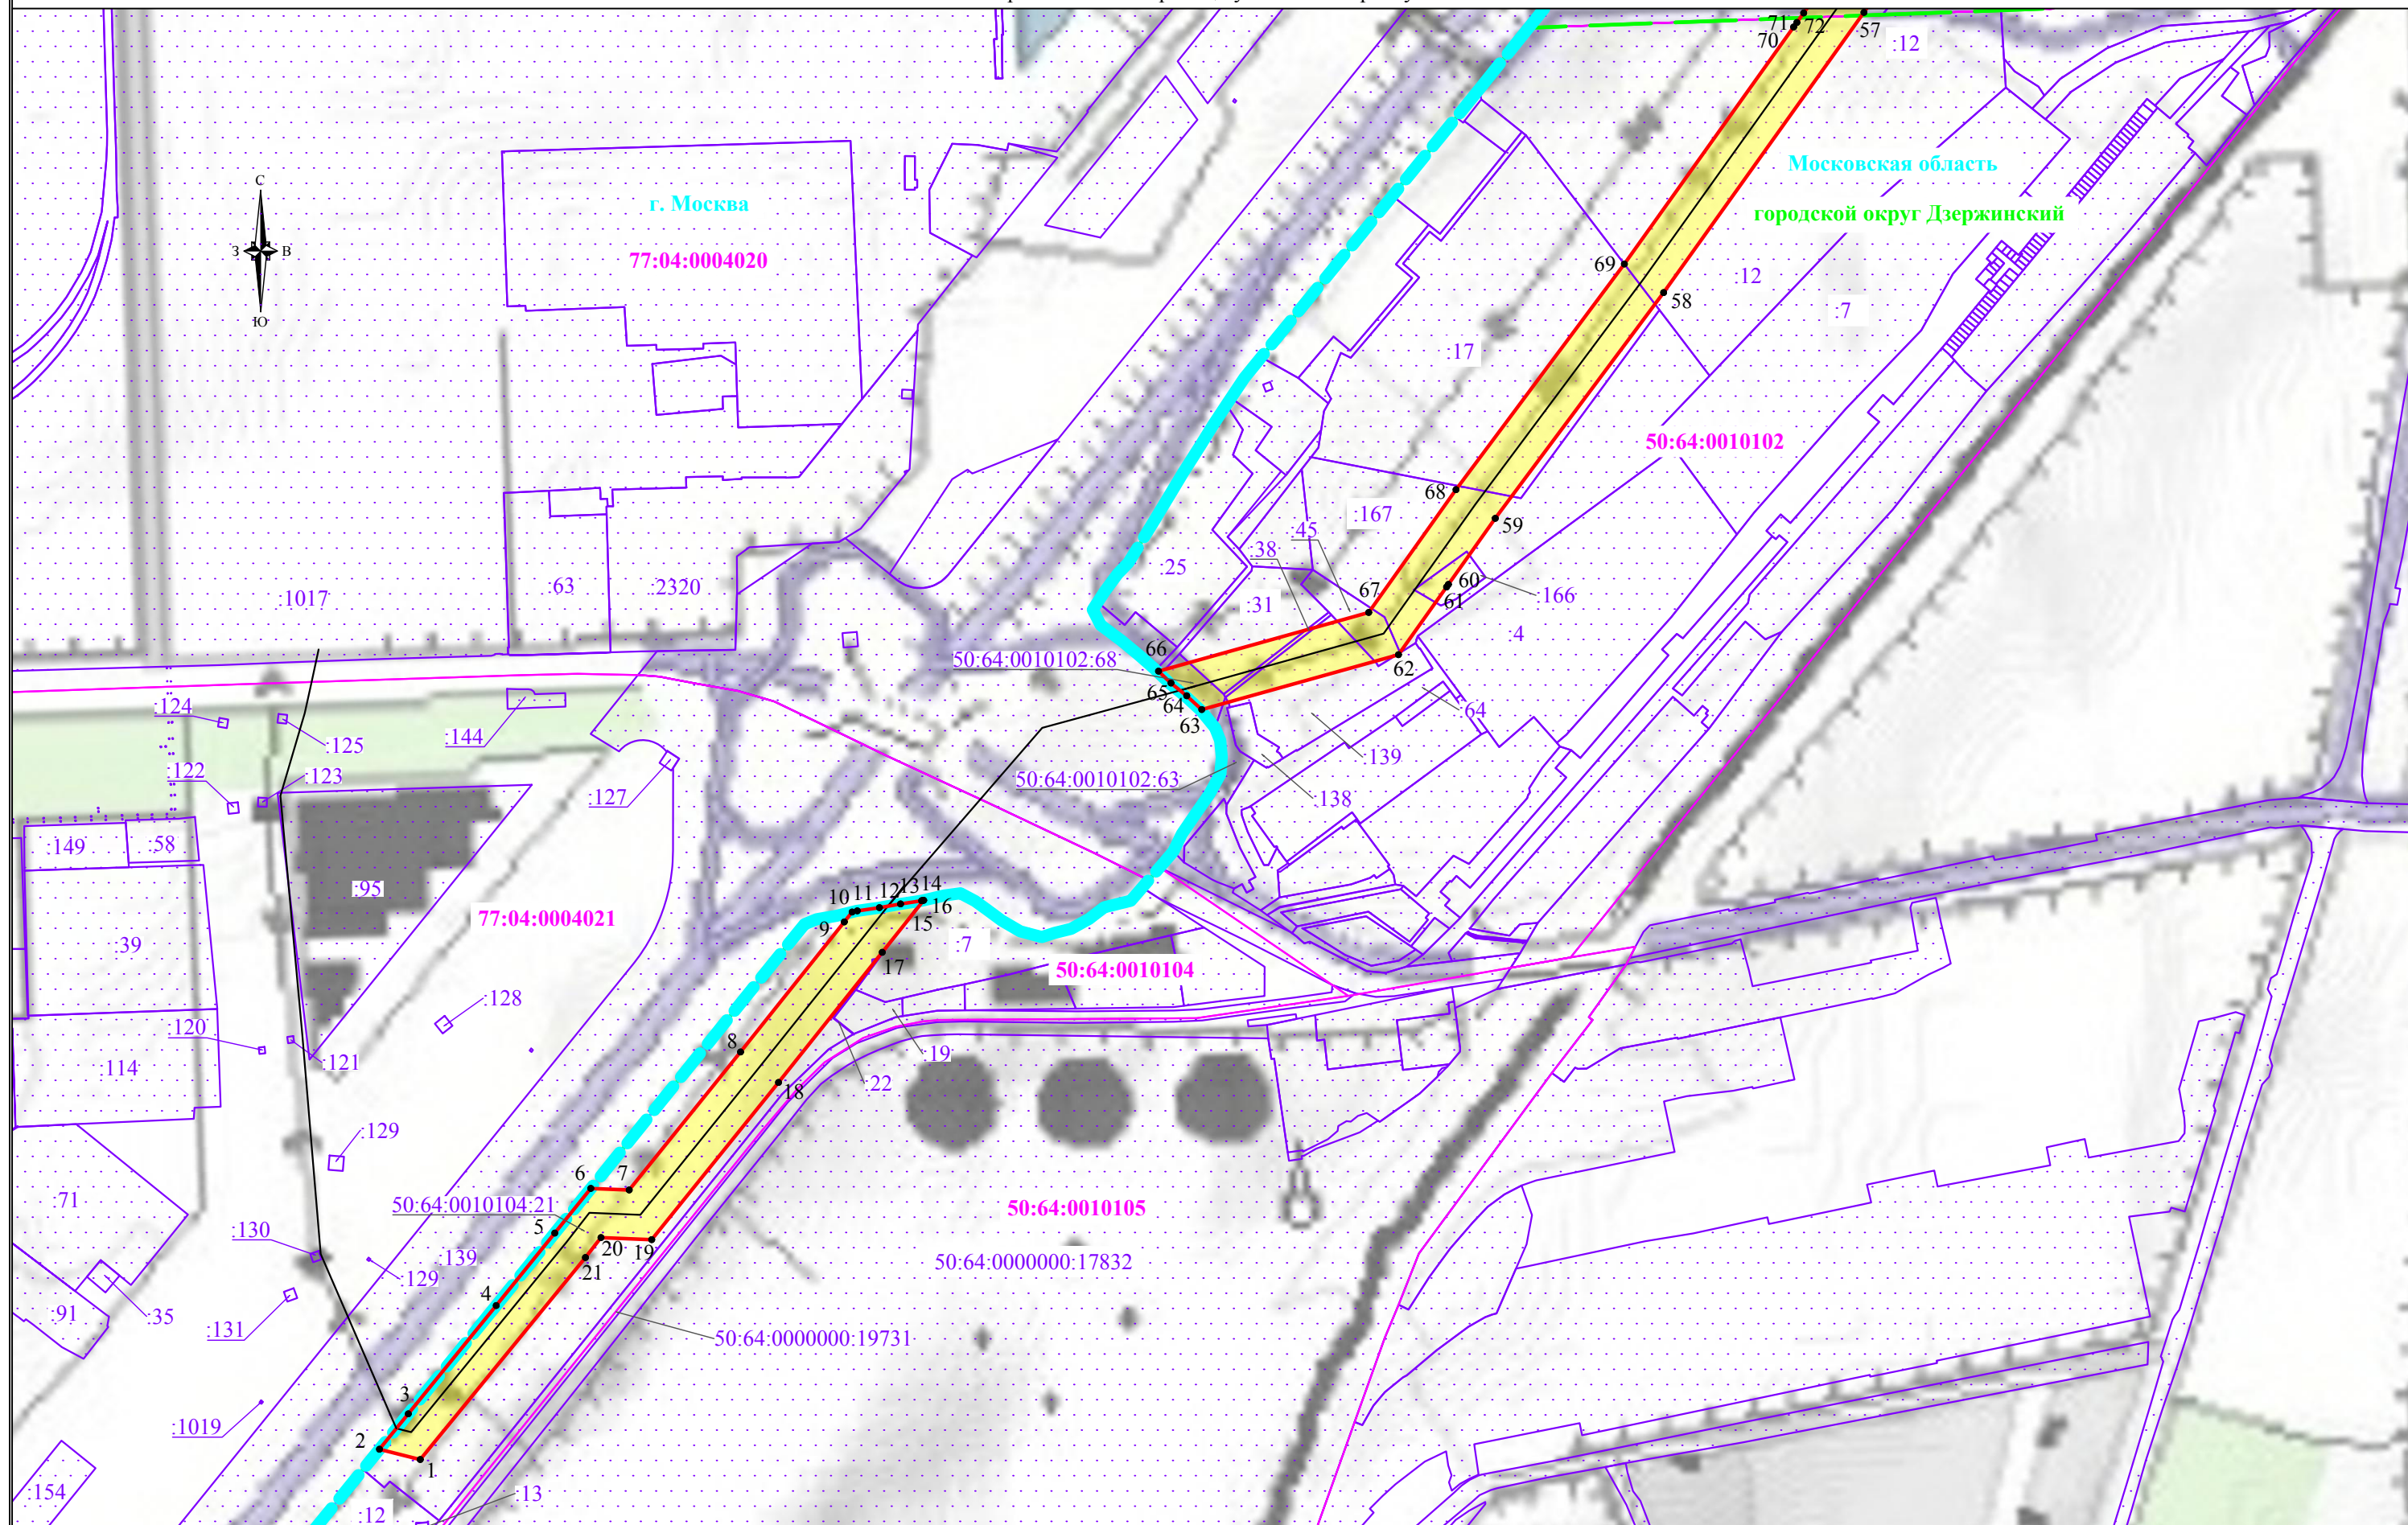


Используемые условные знаки и обозначения:

- обозначение границы публичного сервитута
- обозначение границы земельного участка
- обозначение границы кадастрового квартала
- обозначение линии электропередачи

- обозначение границы охранной зоны линии электропередачи
- обозначение характерной точки границы публичного сервитута
- обозначение номера кадастрового квартала
- обозначение кадастрового номера земельного участка
- обозначение населенного пункта
- обозначение муниципального образования
- обозначение субъекта

Масштаб 1:5000
Выноска № 1

Схема расположения границ публичного сервитута

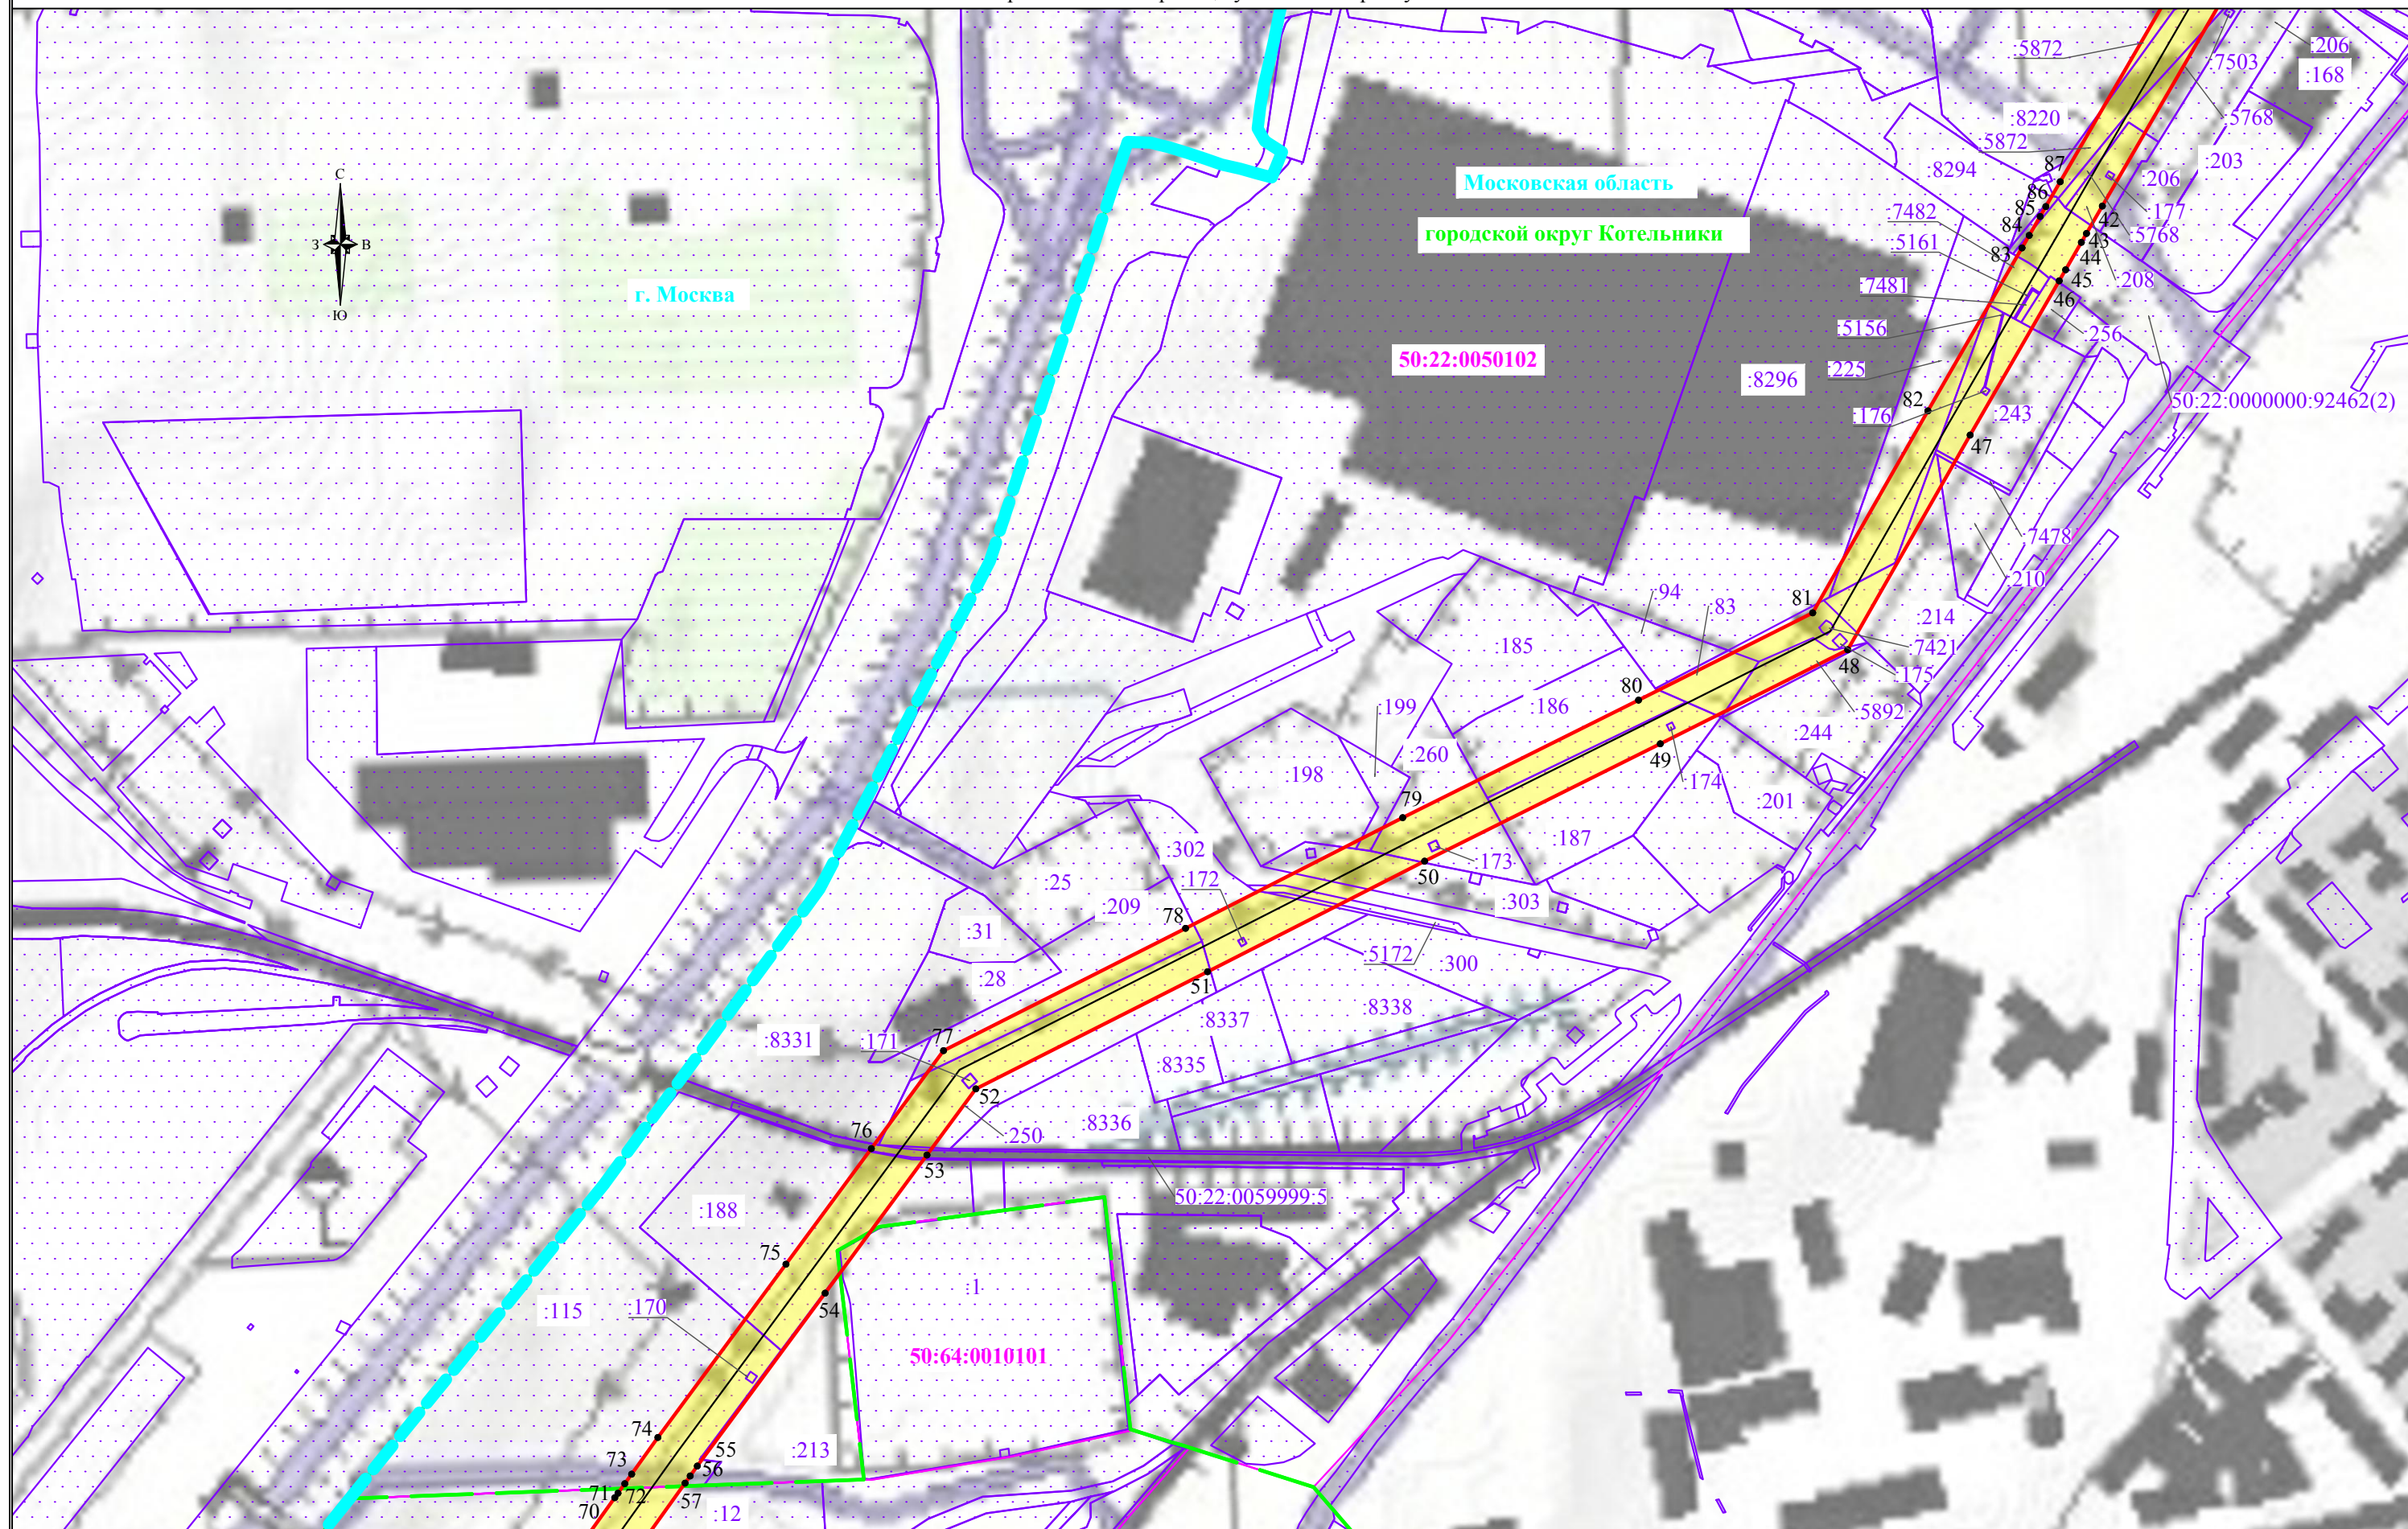


Используемые условные знаки и обозначения:

- обозначение границы публичного сервитута
- обозначение границы земельного участка
- обозначение границы кадастрового квартала
- обозначение линии электропередачи

- обозначение границы охранной зоны линии электропередачи
- обозначение характерной точки границы публичного сервитута
- обозначение номера кадастрового квартала
- обозначение кадастрового номера земельного участка
- обозначение населенного пункта
- обозначение муниципального образования
- обозначение субъекта

Масштаб 1:5000
Выноска № 2

Схема расположения границ публичного сервитута

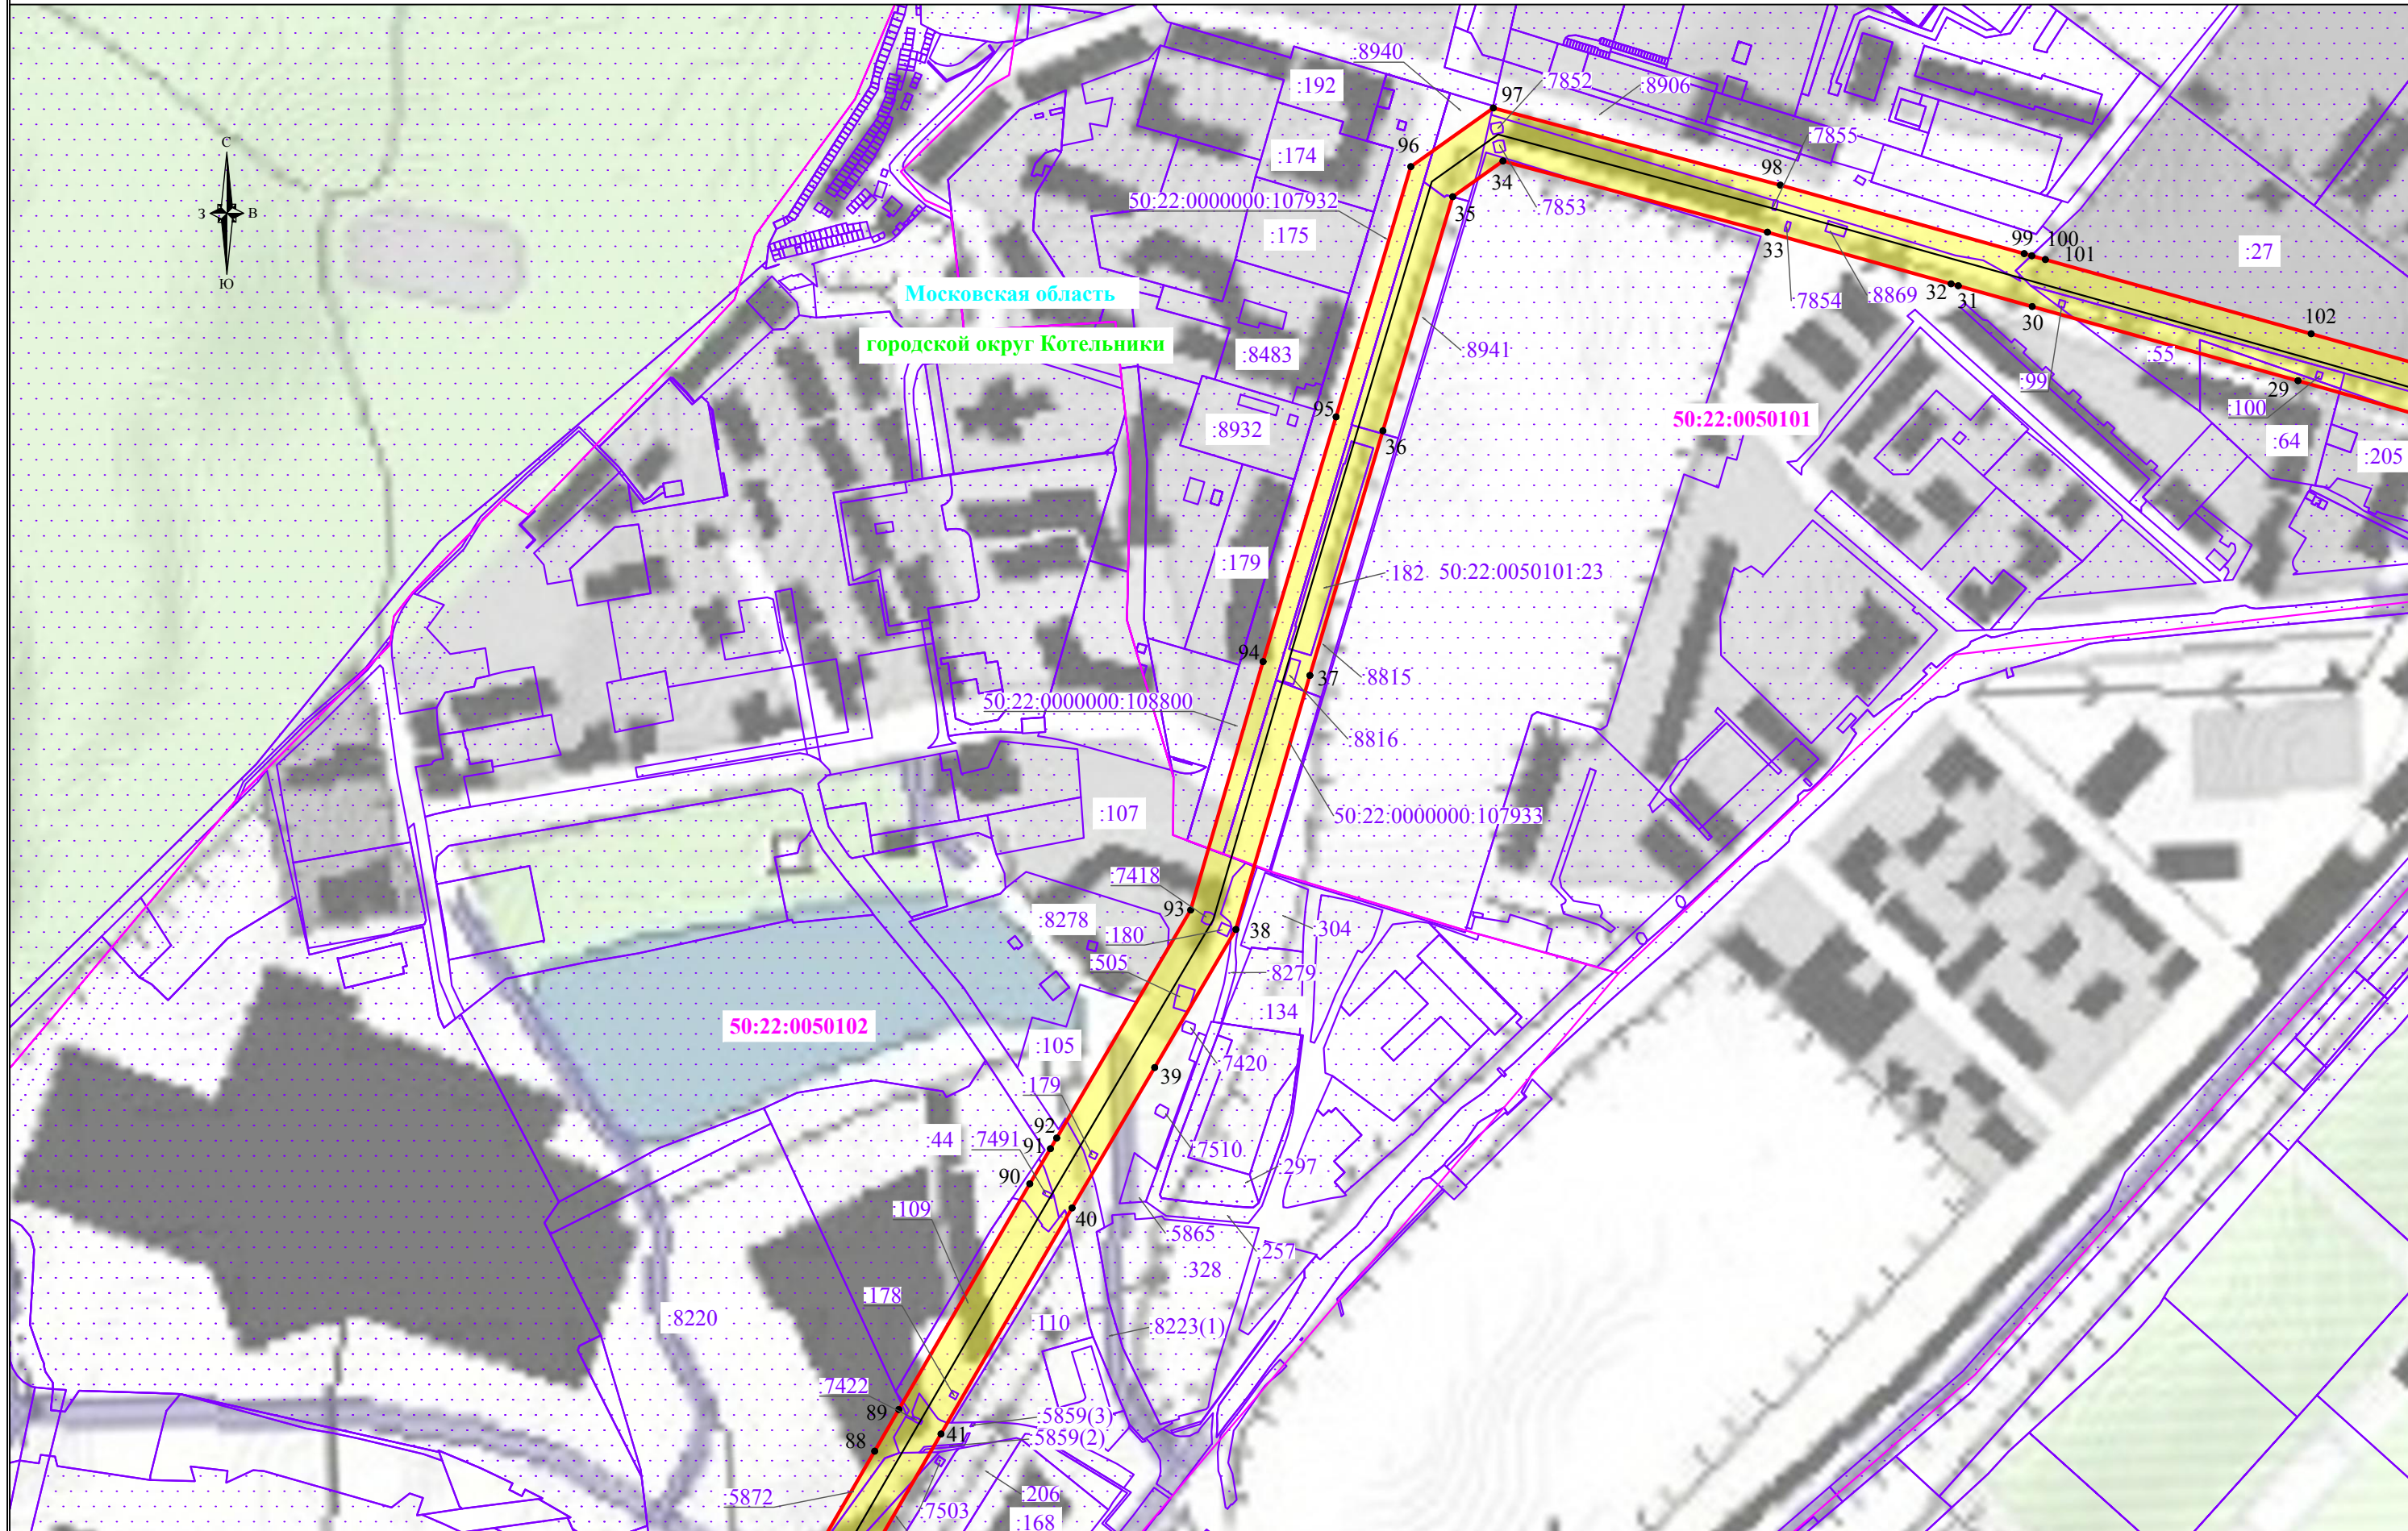


Используемые условные знаки и обозначения:

- обозначение границы публичного сервитута
- обозначение границы земельного участка
- обозначение границы кадастрового квартала
- обозначение линии электропередачи

- обозначение границы охранной зоны линии электропередачи
- обозначение характерной точки границы публичного сервитута
- 50:64:0010105 - обозначение номера кадастрового квартала
- 50:64:0000000:17832 - обозначение кадастрового номера земельного участка
- г. Люберцы - обозначение населенного пункта
- городской округ Люберцы - обозначение муниципального образования
- Московская область - обозначение субъекта


Масштаб 1:5000
Выноска № 3

Схема расположения границ публичного сервитута

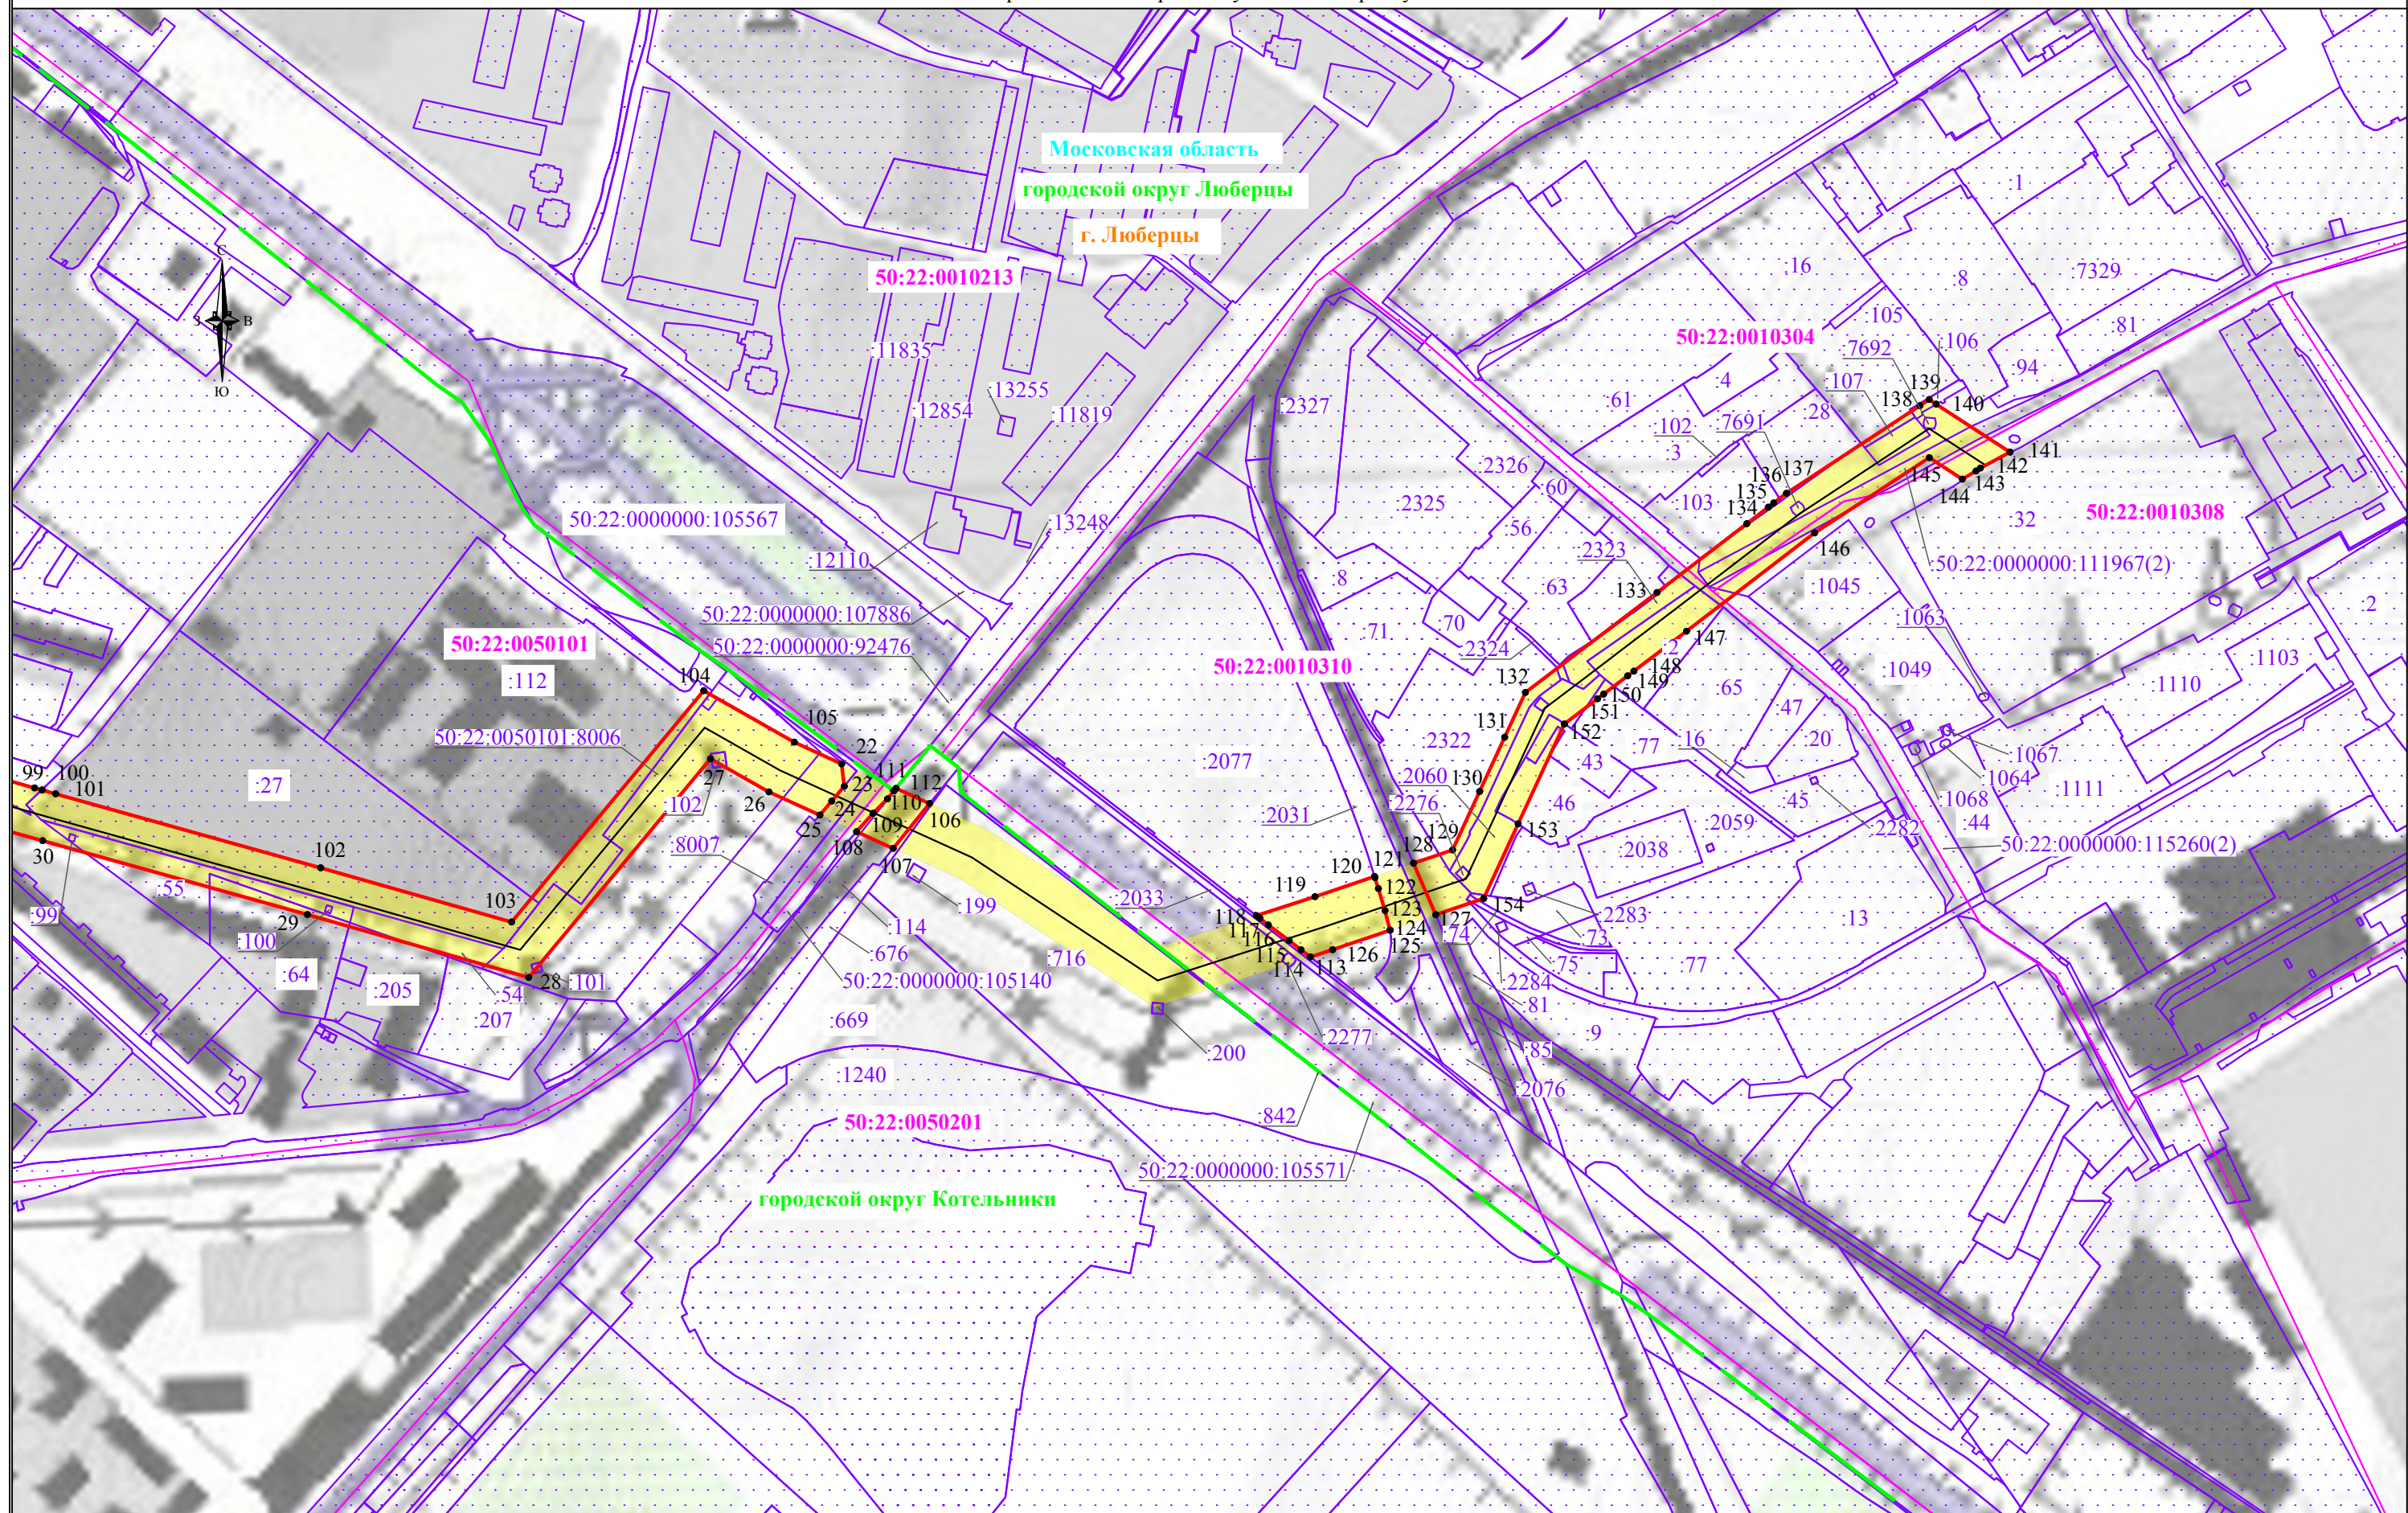

Используемые условные знаки и обозначения:

- обозначение границы публичного сервитута
- обозначение границы земельного участка
- обозначение границы кадастрового квартала
- обозначение линии электропередачи

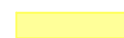

- обозначение границы охранной зоны линии электропередачи
- обозначение характерной точки границы публичного сервитута
- 50:64:0010105 - обозначение номера кадастрового квартала
- 50:64:0000000:17832 - обозначение кадастрового номера земельного участка
- г. Люберцы - обозначение населенного пункта
- городской округ Люберцы - обозначение муниципального образования
- Московская область - обозначение субъекта

Масштаб 1:5000
Выписка № 3