



МИНИСТЕРСТВО ИМУЩЕСТВЕННЫХ ОТНОШЕНИЙ МОСКОВСКОЙ ОБЛАСТИ

РАСПОРЯЖЕНИЕ

20 DEC 2022

№ 15 ВР-2618

Московская область

О внесении изменений в распоряжение Министерства имущественных отношений Московской области от 10.10.2022 № 15ВР-2104 «Об установлении публичного сервитута в интересах публичного акционерного общества «Россети Московский регион» на землях и частях земельных участков, расположенных на территории Богородского городского округа, Раменского городского округа, городского округа Балашиха, городского округа Люберцы Московской области, в целях размещения существующего объекта электросетевого хозяйства - линия электропередачи 110 кВ «Электроугли-Малаховка» с отпайками на подстанции 110 кВ «Агат» № 640 и 110 кВ «Овражки» № 448»

В связи с обращением публичного акционерного общества «Россети Московский регион» от 15.11.2022 Исх. № 19-2, ходатайством от 15.11.2022 № 19-2 и выпиской о зоне с особыми условиями использования территорий, территориальной зоне, территории объекта культурного наследия, территории опережающего социально-экономического развития, зоне территориального развития в Российской Федерации, игровой зоне, лесничестве, лесопарке, особо охраняемой природной территории, особой экономической зоне, охотничьем угодье, береговой линии (границе водного объекта), проекте межевания территории от 25.10.2022 № КУВИ-001/2022-189207215:

1. Внести в распоряжение Минмособлимуущества от 10.10.2022 № 15ВР-2104 «Об установлении публичного сервитута в интересах публичного акционерного общества «Россети Московский регион» на землях и частях земельных участков, расположенных на территории Богородского городского округа, Раменского городского округа, городского округа Балашиха, городского округа Люберцы Московской области, в целях размещения существующего объекта электросетевого хозяйства - линия электропередачи 110 кВ «Электроугли-Малаховка» с отпайками на подстанции 110 кВ «Агат» № 640 и 110 кВ «Овражки» № 448» (далее - Распоряжение) следующие изменения:

1.1 Приложение к Распоряжению изложить согласно приложению № 1 к настоящему распоряжению.

1.2 Утвердить границы публичного сервитута согласно приложению № 2 к настоящему распоряжению.

2. Управлению земельной политики обеспечить:

- направление копии настоящего распоряжения, а также сведений о лицах, являющихся правообладателями земельных участков, сведений о лицах, подавших заявления об учете их прав (обременений прав) на земельные участки, способах связи

с ними, копий документов, подтверждающих права указанных лиц на земельные участки публичному акционерному обществу «Россети Московский регион» в течение пяти рабочих дней со дня принятия настоящего распоряжения;

- направление копии настоящего распоряжения администрации Богородского городского округа, Раменского городского округа, городского округа Балашиха, городского округа Люберцы Московской области в течение одного рабочего дня с момента его принятия.

3. Управлению оформления прав и реестра собственности:

- внести в реестр имущества, находящегося в собственности Московской области, сведения об установлении публичных сервитутов на частях земельных участков, находящихся в собственности Московской области, указанных в приложении № 1 к настоящему распоряжению;

- направить копию настоящего распоряжения в федеральный орган исполнительной власти, уполномоченный Правительством Российской Федерации на осуществление государственного кадастрового учета, государственной регистрации прав, ведение Единого государственного реестра недвижимости и предоставление сведений, содержащихся в Едином государственном реестре недвижимости, в том числе с использованием единой системы межведомственного электронного взаимодействия, в срок не более чем пять рабочих дней со дня принятия настоящего распоряжения.

4. Управлению государственных предприятий, учреждений и акционерных обществ (Д.В. Малкову) обеспечить размещение (опубликование) настоящего распоряжения на сайте Министерства имущественных отношений Московской области в информационно-телекоммуникационной сети «Интернет» в течение пяти рабочих дней с момента его принятия.

5. Администрации Богородского городского округа, Раменского городского округа, городского округа Балашиха, городского округа Люберцы Московской области совместно с публичным акционерным обществом «Россети Московский регион» обеспечить опубликование настоящего распоряжения в порядке, установленном для официального опубликования (обнародования) муниципальных правовых актов уставом городского округа, в течение пяти рабочих дней со дня его принятия.

6. Публичному акционерному обществу «Россети Московский регион»:

- привести земельные участки, указанные в приложении № 1 к настоящему распоряжению, в состояние, пригодное для их использования в соответствии с разрешенным использованием, в срок не позднее чем три месяца после завершения строительства, капитального или текущего ремонта, реконструкции, эксплуатации, консервации, сноса инженерного сооружения, для размещения которого установлен публичный сервитут;

- направить в Министерство имущественных отношений Московской области подготовленные в соответствии с приложением № 2 к настоящему распоряжению сведения о границах публичного сервитута в электронном виде в формате XML в течение трех рабочих дней с момента принятия распоряжения.

7. Контроль за выполнением настоящего распоряжения оставляю за собой.

Заместитель министра
имущественных отношений
Московской области



С.В. Бозриков

№ п/п	Кадастровый номер земельного участка:	Муниципальный район/городской округ:
1	50:22:0060416:2952	г.о. Люберцы
2	50:22:0060416:2953	г.о. Люберцы
3	50:22:0060416:2954	г.о. Люберцы
4	50:22:0000000:104325	г.о. Люберцы
5	50:22:0000000:104932	г.о. Люберцы
6	50:22:0000000:115234	г.о. Люберцы
7	50:22:0000000:96655	г.о. Люберцы
8	50:22:0000000:96657	г.о. Люберцы
9	50:22:0000000:96658	г.о. Люберцы
10	50:23:0000000:118127	Раменский г.о.
11	50:23:0000000:120756	Раменский г.о.
12	50:22:0030201:80	г.о. Люберцы
13	50:23:0000000:161404	Раменский г.о.
14	50:23:0010122:217	Раменский г.о.
15	50:23:0010122:273	Раменский г.о.
16	50:23:0010122:280	Раменский г.о.
17	50:23:0010122:356	Раменский г.о.
18	50:23:0010122:359	Раменский г.о.
19	50:23:0010122:380	Раменский г.о.
20	50:23:0010122:7	Раменский г.о.
21	50:23:0010122:842	Раменский г.о.
22	50:16:0603016:385	Богородский г.о.
23	50:16:0603016:387	Богородский г.о.
24	50:16:0603016:388	Богородский г.о.
25	50:16:0701016:104	Богородский г.о.
26	50:16:0701016:105	Богородский г.о.
27	50:16:0701016:108	Богородский г.о.
28	50:16:0701016:109	Богородский г.о.
29	50:16:0701016:120	Богородский г.о.
30	50:16:0701016:18	Богородский г.о.
31	50:16:0701016:230	Богородский г.о.
32	50:16:0701016:231	Богородский г.о.
33	50:16:0701016:55	Богородский г.о.
34	50:16:0701016:57	Богородский г.о.
35	50:16:0701016:66	Богородский г.о.
36	50:16:0701012:114	Богородский г.о.
37	50:16:0701012:115	Богородский г.о.
38	50:16:0701012:116	Богородский г.о.
39	50:16:0701012:119	Богородский г.о.
40	50:16:0701012:120	Богородский г.о.
41	50:16:0701012:121	Богородский г.о.
42	50:16:0701012:122	Богородский г.о.
43	50:16:0701012:123	Богородский г.о.
44	50:16:0701012:124	Богородский г.о.
45	50:16:0701012:125	Богородский г.о.
46	50:16:0701012:126	Богородский г.о.
47	50:16:0701012:129	Богородский г.о.

48	50:16:0701012:130	Богородский г.о.
49	50:16:0701012:131	Богородский г.о.
50	50:16:0701012:132	Богородский г.о.
51	50:16:0701012:135	Богородский г.о.
52	50:16:0701012:156	Богородский г.о.
53	50:16:0701012:245	Богородский г.о.
54	50:16:0701012:246	Богородский г.о.
55	50:16:0701012:247	Богородский г.о.
56	50:16:0701012:45	Богородский г.о.
57	50:16:0701012:46	Богородский г.о.
58	50:16:0701012:48	Богородский г.о.
59	50:16:0701012:49	Богородский г.о.
60	50:16:0701012:54	Богородский г.о.
61	50:16:0701012:542	Богородский г.о.
62	50:16:0701012:544	Богородский г.о.
63	50:16:0701012:547	Богородский г.о.
64	50:16:0701012:550	Богородский г.о.
65	50:16:0701012:64	Богородский г.о.
66	50:16:0701012:72	Богородский г.о.
67	50:16:0701012:77	Богородский г.о.
68	50:16:0701012:79	Богородский г.о.
69	50:16:0701020:1692	Богородский г.о.
70	50:16:0701020:1700	Богородский г.о.
71	50:16:0701020:1802	Богородский г.о.
72	50:16:0701020:352	Богородский г.о.
73	50:16:0701020:370	Богородский г.о.
74	50:16:0701020:371	Богородский г.о.
75	50:16:0701020:382	Богородский г.о.
76	50:16:0701020:383	Богородский г.о.
77	50:16:0701020:384	Богородский г.о.
78	50:16:0701020:385	Богородский г.о.
79	50:16:0701020:386	Богородский г.о.
80	50:16:0701020:387	Богородский г.о.
81	50:16:0701020:388	Богородский г.о.
82	50:16:0701020:389	Богородский г.о.
83	50:16:0701020:390	Богородский г.о.
84	50:16:0701020:430	Богородский г.о.
85	50:16:0000000:492	Богородский г.о.
86	50:16:0000000:520	Богородский г.о.
87	50:16:0000000:525	Богородский г.о.
88	50:16:0000000:558	Богородский г.о.
89	50:16:0000000:57558	Богородский г.о.
90	50:16:0000000:66246	Богородский г.о.
91	50:16:0000000:66258	Богородский г.о.
92	50:16:0000000:66259	Богородский г.о.
93	50:22:0030201:86	г.о. Люберцы
94	50:16:0000000:72945	Богородский г.о.
95	50:16:0701012:110	Богородский г.о.
96	50:16:0701012:133	Богородский г.о.
97	50:16:0701012:66	Богородский г.о.
98	50:16:0701012:86	Богородский г.о.
99	50:16:0701012:88	Богородский г.о.
100	50:16:0701020:10	Богородский г.о.
101	50:15:0000000:196	г.о. Балашиха
102	50:15:0000000:227	г.о. Балашиха

103	50:15:0071301:344	г.о. Балашиха
104	50:15:0071102:115	г.о. Балашиха
105	50:15:0071102:185	г.о. Балашиха
106	50:15:0071102:186	г.о. Балашиха
107	50:15:0071102:187	г.о. Балашиха
108	50:15:0071102:188	г.о. Балашиха
109	50:15:0071102:189	г.о. Балашиха
110	50:15:0071102:190	г.о. Балашиха
111	50:15:0071102:260	г.о. Балашиха
112	50:15:0071102:264	г.о. Балашиха
113	50:15:0071102:54	г.о. Балашиха
114	50:15:0071102:68	г.о. Балашиха
115	50:15:0071102:69	г.о. Балашиха
116	50:15:0071102:94	г.о. Балашиха
117	50:23:0010122:328 (Е3 50:23:0010122:329)	Раменский г.о.
118	50:23:0010122:113	Раменский г.о.
119	50:23:0010122:12	Раменский г.о.
120	50:23:0010122:124	Раменский г.о.
121	50:23:0010122:130	Раменский г.о.
122	50:23:0010122:15	Раменский г.о.
123	50:23:0010122:176	Раменский г.о.
124	50:23:0010122:218	Раменский г.о.
125	50:23:0010122:220	Раменский г.о.
126	50:23:0010122:234	Раменский г.о.
127	50:23:0010122:243	Раменский г.о.
128	50:23:0010122:279	Раменский г.о.
129	50:23:0010122:281	Раменский г.о.
130	50:23:0010122:282	Раменский г.о.
131	50:23:0010122:292	Раменский г.о.
132	50:23:0010122:293	Раменский г.о.
133	50:23:0010122:295	Раменский г.о.
134	50:23:0010122:298	Раменский г.о.
135	50:23:0010122:299	Раменский г.о.
136	50:23:0010122:300	Раменский г.о.
137	50:23:0010122:332	Раменский г.о.
138	50:23:0010122:333	Раменский г.о.
139	50:23:0010122:334	Раменский г.о.
140	50:23:0010122:340	Раменский г.о.
141	50:23:0010122:345	Раменский г.о.
142	50:23:0010122:348	Раменский г.о.
143	50:23:0010122:349	Раменский г.о.
144	50:23:0010122:36	Раменский г.о.
145	50:23:0010122:363	Раменский г.о.
146	50:23:0010122:384	Раменский г.о.
147	50:23:0010122:42	Раменский г.о.
148	50:23:0010122:43	Раменский г.о.
149	50:23:0010122:5	Раменский г.о.
150	50:23:0010167:75	Раменский г.о.
151	50:23:0010167:838	Раменский г.о.
152	50:23:0010167:839	Раменский г.о.
153	50:23:0010167:840	Раменский г.о.
154	50:23:0010120:2	Раменский г.о.
155	50:23:0010120:27	Раменский г.о.
156	50:23:0010120:29	Раменский г.о.
157	50:23:0010120:30	Раменский г.о.

158	50:23:0010118:117	Раменский г.о.
159	50:23:0010118:27	Раменский г.о.
160	50:23:0010118:502	Раменский г.о.
161	50:23:0010118:92	Раменский г.о.
162	50:23:0010118:94	Раменский г.о.
163	50:23:0010119:100	Раменский г.о.
164	50:23:0010119:101	Раменский г.о.
165	50:23:0010119:104	Раменский г.о.
166	50:23:0010119:105	Раменский г.о.
167	50:23:0010119:106	Раменский г.о.
168	50:23:0010119:107	Раменский г.о.
169	50:23:0010119:110	Раменский г.о.
170	50:23:0010119:116	Раменский г.о.
171	50:23:0010119:118	Раменский г.о.
172	50:23:0010119:121	Раменский г.о.
173	50:23:0010119:122	Раменский г.о.
174	50:23:0010119:125	Раменский г.о.
175	50:23:0010119:128	Раменский г.о.
176	50:23:0010119:129	Раменский г.о.
177	50:23:0010119:13	Раменский г.о.
178	50:23:0010119:571	Раменский г.о.
179	50:23:0010119:64	Раменский г.о.
180	50:23:0010119:91	Раменский г.о.
181	50:23:0010119:131	Раменский г.о.
182	50:23:0010119:134	Раменский г.о.
183	50:23:0010119:135	Раменский г.о.
184	50:23:0010119:14	Раменский г.о.
185	50:23:0010119:144	Раменский г.о.
186	50:23:0010119:15	Раменский г.о.
187	50:23:0010119:151	Раменский г.о.
188	50:23:0010119:156	Раменский г.о.
189	50:23:0010119:227	Раменский г.о.
190	50:23:0010119:240	Раменский г.о.
191	50:23:0010119:241	Раменский г.о.
192	50:23:0010119:254	Раменский г.о.
193	50:23:0010119:255	Раменский г.о.
194	50:23:0010119:48	Раменский г.о.
195	50:23:0010119:51	Раменский г.о.
196	50:23:0010119:54	Раменский г.о.
197	50:23:0010119:568	Раменский г.о.
198	50:23:0010119:67	Раменский г.о.
199	50:23:0010119:70	Раменский г.о.
200	50:23:0010119:77	Раменский г.о.
201	50:23:0010119:81	Раменский г.о.
202	50:23:0010119:84	Раменский г.о.
203	50:23:0010119:85	Раменский г.о.
204	50:23:0010119:90	Раменский г.о.
205	50:23:0010119:94	Раменский г.о.
206	50:23:0010119:98	Раменский г.о.
207	50:23:0010119:65	Раменский г.о.
208	50:23:0010119:79	Раменский г.о.
209	50:23:0010119:87	Раменский г.о.
210	50:23:0010119:92	Раменский г.о.
211	50:22:0060503:27	г.о. Люберцы
212	50:22:0060503:45	г.о. Люберцы

213	50:22:0060503:46	г.о. Люберцы
214	50:22:0060503:6	г.о. Люберцы
215	50:22:0060503:8	г.о. Люберцы
216	50:16:0701013:123	Богородский г.о.
217	50:16:0701013:124	Богородский г.о.
218	50:16:0701013:128	Богородский г.о.
219	50:16:0701013:129	Богородский г.о.
220	50:16:0701013:81	Богородский г.о.
221	50:16:0701013:83	Богородский г.о.
222	50:16:0701013:84	Богородский г.о.
223	50:16:0701013:86	Богородский г.о.
224	50:16:0701012:109	Богородский г.о.
225	50:16:0701012:134	Богородский г.о.
226	50:16:0701012:162	Богородский г.о.
227	50:16:0701012:69	Богородский г.о.
228	50:16:0701025:100	Богородский г.о.
229	50:16:0701025:124	Богородский г.о.
230	50:16:0701025:132	Богородский г.о.
231	50:16:0701025:134	Богородский г.о.
232	50:16:0701025:137	Богородский г.о.
233	50:16:0701025:153	Богородский г.о.
234	50:16:0701025:159	Богородский г.о.
235	50:16:0701025:162	Богородский г.о.
236	50:16:0701025:166	Богородский г.о.
237	50:16:0701025:169	Богородский г.о.
238	50:16:0701025:17	Богородский г.о.
239	50:16:0701025:170	Богородский г.о.
240	50:16:0701025:178	Богородский г.о.
241	50:16:0701025:185	Богородский г.о.
242	50:16:0701025:19	Богородский г.о.
243	50:16:0701025:194	Богородский г.о.
244	50:16:0701025:2	Богородский г.о.
245	50:16:0701025:231	Богородский г.о.
246	50:16:0701025:235	Богородский г.о.
247	50:16:0701025:237	Богородский г.о.
248	50:16:0701025:240	Богородский г.о.
249	50:16:0701025:246	Богородский г.о.
250	50:16:0701025:247	Богородский г.о.
251	50:16:0701025:254	Богородский г.о.
252	50:16:0701025:258	Богородский г.о.
253	50:16:0701025:259	Богородский г.о.
254	50:16:0701025:261	Богородский г.о.
255	50:16:0701025:265	Богородский г.о.
256	50:16:0701025:267	Богородский г.о.
257	50:16:0701025:34	Богородский г.о.
258	50:16:0701025:36	Богородский г.о.
259	50:16:0701025:47	Богородский г.о.
260	50:16:0701025:52	Богородский г.о.
261	50:16:0701025:54	Богородский г.о.
262	50:16:0701025:67	Богородский г.о.
263	50:16:0701025:72	Богородский г.о.
264	50:16:0701025:95	Богородский г.о.
265	50:16:0701025:98	Богородский г.о.
266	50:16:0701025:99	Богородский г.о.
267	50:16:0701025:581	Богородский г.о.

268	50:16:0701025:582	Богородский г.о.
269	50:16:0701025:583	Богородский г.о.
270	50:16:0701025:585	Богородский г.о.
271	50:16:0701025:587	Богородский г.о.
272	50:22:0000000:108917	г.о. Люберцы
273	50:22:0000000:98629	г.о. Люберцы
274	50:22:0060507:107	г.о. Люберцы
275	50:22:0060507:11	г.о. Люберцы
276	50:22:0060507:116	г.о. Люберцы
277	50:22:0060507:129	г.о. Люберцы
278	50:22:0060507:149	г.о. Люберцы
279	50:22:0060507:155	г.о. Люберцы
280	50:22:0060507:202	г.о. Люберцы
281	50:22:0060507:21	г.о. Люберцы
282	50:22:0060507:210	г.о. Люберцы
283	50:22:0060507:22	г.о. Люберцы
284	50:22:0060507:247	г.о. Люберцы
285	50:22:0060507:27	г.о. Люберцы
286	50:22:0060507:28	г.о. Люберцы
287	50:22:0060507:29	г.о. Люберцы
288	50:22:0060507:31	г.о. Люберцы
289	50:22:0060507:38	г.о. Люберцы
290	50:22:0060507:44	г.о. Люберцы
291	50:22:0060507:49	г.о. Люберцы
292	50:22:0060507:5	г.о. Люберцы
293	50:22:0060507:557	г.о. Люберцы
294	50:22:0060507:62	г.о. Люберцы
295	50:22:0060507:63	г.о. Люберцы
296	50:22:0060507:636	г.о. Люберцы
297	50:22:0060507:7	г.о. Люберцы
298	50:22:0060507:75	г.о. Люберцы
299	50:22:0060507:78	г.о. Люберцы
300	50:22:0060507:86	г.о. Люберцы
301	50:22:0060507:99	г.о. Люберцы
302	50:22:0030201:24	г.о. Люберцы
303	50:23:0010121:72	г.о. Люберцы
304	50:22:0030201:25	г.о. Люберцы
305	50:22:0030201:26	г.о. Люберцы
306	50:22:0030201:32	г.о. Люберцы
307	50:22:0030201:4	г.о. Люберцы
308	50:16:0702002:230	Богородский г.о.
309	50:16:0702003:94	Богородский г.о.
310	50:22:0030201:1681	г.о. Люберцы
311	50:22:0030201:1683	г.о. Люберцы
312	50:22:0030201:1687	г.о. Люберцы
313	50:22:0030201:1688	г.о. Люберцы
314	50:22:0030201:1690	г.о. Люберцы
315	50:22:0030201:1697	г.о. Люберцы
316	50:22:0030201:1719	г.о. Люберцы
317	50:16:0701025	Богородский г.о.
318	50:22:0060619	г.о. Люберцы
319	50:22:0060507	г.о. Люберцы
320	50:16:0701020	Богородский г.о.
321	50:16:0702002	Богородский г.о.
322	50:16:0702003	Богородский г.о.

323	50:22:0030201	г.о. Люберцы
324	50:23:0010179	Раменский г.о.
325	50:23:0010168	Раменский г.о.
326	50:15:0000000	г.о. Балашиха
327	50:22:0060416	г.о. Люберцы
328	50:22:0000000	г.о. Люберцы
329	50:23:0000000	Раменский г.о.
330	50:16:0603016	Богородский г.о.
331	50:16:0701016	Богородский г.о.
332	50:16:0701012	Богородский г.о.
333	50:15:0071203	г.о. Балашиха
334	50:16:0000000	Богородский г.о.
335	50:15:0071301	г.о. Балашиха
336	50:15:0071102	г.о. Балашиха
337	50:23:0010177	Раменский г.о.
338	50:23:0010122	Раменский г.о.
339	50:23:0010167	Раменский г.о.
340	50:23:0010120	Раменский г.о.
341	50:23:0010119	Раменский г.о.
342	50:23:0010175	Раменский г.о.
343	50:22:0060503	г.о. Люберцы
344	50:16:0701013	Богородский г.о.

ОПИСАНИЕ МЕСТОПОЛОЖЕНИЯ ГРАНИЦ

Публичный сервитут в целях размещения существующего объекта электросетевого хозяйства
«Линия электропередачи 110 кВ "Электроугли-Малаховка" с отпайками на подстанции 110 кВ
"Агат" №640 и 110 кВ "Овражки" №448»

(наименование объекта, местоположение границ которого описано (далее - объект))

Раздел 1**Сведения об объекте**

№ п/п	Характеристики объекта	Описание характеристик
1	2	3
1.	Местоположение объекта	Московская область, Раменский городской округ, Городской округ Люберцы, Богородский городской округ, Городской округ Балашиха
2.	Площадь объекта +/- величина погрешности определения площади (Р +/- Дельта Р)	858 574 кв.м. ±324 кв.
3.	Иные характеристики объекта	Публичный сервитут в целях размещения существующего объекта электросетевого хозяйства «Линия электропередачи 110 кВ "Электроугли-Малаховка" с отпайками на подстанции 110 кВ "Агат" №640 и 110 кВ "Овражки" №448» сроком действия 49 лет в интересах Публичного акционерного общества «Россети Московский регион»

Раздел 2

Сведения о местоположении границ объекта

1. Система координат МСК-50, зона 1

2. Сведения о характерных точках границ объекта

Обозначение характерных точек границ	Координаты, м		Метод определения координат характерной точки	Средняя квадратическая погрешность положения характерной точки (Мт), м	Описание обозначения точки на местности (при наличии)
	X	Y			
1	2	3	4	5	6
-	-	-	-	-	

3. Сведения о характерных точках части (частей) границы объекта

Обозначение характерных точек части границы	Координаты, м		Метод определения координат характерной точки	Средняя квадратическая погрешность положения характерной точки (Мт), м	Описание обозначения точки на местности (при наличии)
	X	Y			
1	2	3	4	5	6
Часть 1					
1	461142,82	1409840,39	Аналитический метод	0.10	-
2	461135,42	1409822,44	Аналитический метод	0.10	-
3	461134,15	1409816,47	Аналитический метод	0.10	-
4	461133,81	1409809,30	Аналитический метод	0.10	-
5	461143,06	1409706,90	Аналитический метод	0.10	-
6	461151,41	1409681,54	Аналитический метод	0.10	-
7	461152,72	1409680,66	Аналитический метод	0.10	-
8	461195,39	1409683,67	Аналитический метод	0.10	-
9	461194,32	1409684,50	Аналитический метод	0.10	-
10	461183,79	1409809,30	Аналитический метод	0.10	-
11	461206,25	1409847,43	Аналитический метод	0.10	-
12	461206,15	1409849,47	Аналитический метод	0.10	-
13	461203,23	1409849,05	Аналитический метод	0.10	-
14	461203,36	1409847,91	Аналитический метод	0.10	-
15	461147,13	1409839,03	Аналитический метод	0.10	-
16	461144,35	1409839,12	Аналитический метод	0.10	-
17	461144,12	1409840,58	Аналитический метод	0.10	-

3. Сведения о характерных точках части (частей) границы объекта					
Обозначение характерных точек части границы	Координаты, м		Метод определения координат характерной точки	Средняя квадратическая погрешность положения характерной точки (Mt), м	Описание обозначения точки на местности (при наличии)
	X	Y			
1	2	3	4	5	6
1	461142.82	1409840.39	Аналитический метод	0.10	-
Часть 2					
18	461145,71	1409677,60	Аналитический метод	0.10	-
19	461146,68	1409666,90	Аналитический метод	0.10	-
20	461149,09	1409659,04	Аналитический метод	0.10	-
21	461154,44	1409652,83	Аналитический метод	0.10	-
22	461265,86	1409567,44	Аналитический метод	0.10	-
23	461273,98	1409563,73	Аналитический метод	0.10	-
24	461282,92	1409563,92	Аналитический метод	0.10	-
25	461399,35	1409593,29	Аналитический метод	0.10	-
26	461410,43	1409600,64	Аналитический метод	0.10	-
27	461414,45	1409613,32	Аналитический метод	0.10	-
28	461410,53	1409736,64	Аналитический метод	0.10	-
29	461396,04	1409810,12	Аналитический метод	0.10	-
30	461365,90	1409778,44	Аналитический метод	0.10	-
31	461361,66	1409771,69	Аналитический метод	0.10	-
32	461360,40	1409763,82	Аналитический метод	0.10	-
33	461365,79	1409634,31	Аналитический метод	0.10	-
34	461284,72	1409614,80	Аналитический метод	0.10	-
35	461202,73	1409678,02	Аналитический метод	0.10	-
36	461148,03	1409673,66	Аналитический метод	0.10	-
37	461146,72	1409674,53	Аналитический метод	0.10	-
18	461145,71	1409677,60	Аналитический метод	0.10	-
Часть 3					
38	461522.54	1409872.08	Аналитический метод	0.10	-
39	461549.28	1409900.28	Аналитический метод	0.10	-

3. Сведения о характерных точках части (частей) границы объекта					
Обозначение характерных точек части границы	Координаты, м		Метод определения координат характерной точки	Средняя квадратическая погрешность положения характерной точки (Mt), м	Описание обозначения точки на местности (при наличии)
	X	Y			
1	2	3	4	5	6
40	461546.62	1409910.10	Аналитический метод	0.10	-
41	461540.34	1409939.61	Аналитический метод	0.10	-
42	461519.50	1409939.90	Аналитический метод	0.10	-
43	461517.52	1409937.81	Аналитический метод	0.10	-
38	461522.54	1409872.08	Аналитический метод	0.10	-
Часть 4					
44	461568,47	1409920,52	Аналитический метод	0.10	-
45	461593,30	1409946,70	Аналитический метод	0.10	-
46	461597,63	1409953,75	Аналитический метод	0.10	-
47	461598,74	1409961,97	Аналитический метод	0.10	-
48	461576,08	1410264,38	Аналитический метод	0.10	-
49	461574,38	1410430,06	Аналитический метод	0.10	-
50	461649,43	1410723,09	Аналитический метод	0.10	-
51	461643,50	1410720,70	Аналитический метод	0.10	-
52	461639,41	1410716,41	Аналитический метод	0.10	-
53	461607,04	1410682,46	Аналитический метод	0.10	-
54	461585,48	1410652,52	Аналитический метод	0.10	-
55	461576,34	1410639,81	Аналитический метод	0.10	-
56	461524,65	1410438,71	Аналитический метод	0.10	-
57	461524,16	1410436,12	Аналитический метод	0.10	-
58	461524,01	1410433,49	Аналитический метод	0.10	-
59	461524,91	1410359,78	Аналитический метод	0.10	-
60	461529,37	1410302,43	Аналитический метод	0.10	-
61	461551,52	1410140,90	Аналитический метод	0.10	-
62	461559,96	1410041,52	Аналитический метод	0.10	-
63	461559,80	1409972,99	Аналитический метод	0.10	-
44	461568,47	1409920,52	Аналитический метод	0.10	-

3. Сведения о характерных точках части (частей) границы объекта					
Обозначение характерных точек части границы	Координаты, м		Метод определения координат характерной точки	Средняя квадратическая погрешность положения характерной точки (Mt), м	Описание обозначения точки на местности (при наличии)
	X	Y			
1	2	3	4	5	6
Часть 5					
64	461581,97	1410661,71	Аналитический метод	0.10	-
65	461611,23	1410694,65	Аналитический метод	0.10	-
66	461613,46	1410701,36	Аналитический метод	0.10	-
67	461613,17	1410702,21	Аналитический метод	0.10	-
68	461619,87	1410709,82	Аналитический метод	0.10	-
69	461619,66	1410712,38	Аналитический метод	0.10	-
70	461614,84	1410772,04	Аналитический метод	0.10	-
71	461623,72	1410777,28	Аналитический метод	0.10	-
72	461624,96	1410772,67	Аналитический метод	0.10	-
73	461625,79	1410770,21	Аналитический метод	0.10	-
74	461623,06	1410765,79	Аналитический метод	0.10	-
75	461622,89	1410741,43	Аналитический метод	0.10	-
76	461622,51	1410739,74	Аналитический метод	0.10	-
77	461624,04	1410736,80	Аналитический метод	0.10	-
78	461625,97	1410724,56	Аналитический метод	0.10	-
79	461629,79	1410720,00	Аналитический метод	0.10	-
80	461631,54	1410721,22	Аналитический метод	0.10	-
81	461631,58	1410718,97	Аналитический метод	0.10	-
82	461641,05	1410722,19	Аналитический метод	0.10	-
83	461639,62	1410726,43	Аналитический метод	0.10	-
84	461642,62	1410726,96	Аналитический метод	0.10	-
85	461643,22	1410724,90	Аналитический метод	0.10	-
86	461650,57	1410727,54	Аналитический метод	0.10	-
87	461652,26	1410734,14	Аналитический метод	0.10	-
88	461652,88	1410738,62	Аналитический метод	0.10	-

3. Сведения о характерных точках части (частей) границы объекта					
Обозначение характерных точек части границы	Координаты, м		Метод определения координат характерной точки	Средняя квадратическая погрешность положения характерной точки (Mt), м	Описание обозначения точки на местности (при наличии)
	X	Y			
1	2	3	4	5	6
89	461652,49	1410743,08	Аналитический метод	0.10	-
90	461617,02	1410915,70	Аналитический метод	0.10	-
91	461702,32	1410880,89	Аналитический метод	0.10	-
92	461837,24	1410822,50	Аналитический метод	0.10	-
93	461842,07	1410820,63	Аналитический метод	0.10	-
94	461864,42	1410813,14	Аналитический метод	0.10	-
95	461865,90	1410813,68	Аналитический метод	0.10	-
96	461881,19	1410819,26	Аналитический метод	0.10	-
97	461897,70	1410825,29	Аналитический метод	0.10	-
98	461930,46	1410837,76	Аналитический метод	0.10	-
99	461933,78	1410838,96	Аналитический метод	0.10	-
100	461858,51	1410865,47	Аналитический метод	0.10	-
101	461855,17	1410866,77	Аналитический метод	0.10	-
102	461719,81	1410922,36	Аналитический метод	0.10	-
103	461601,98	1410973,74	Аналитический метод	0.10	-
104	461597,14	1410995,68	Аналитический метод	0.10	-
105	461594,93	1411001,37	Аналитический метод	0.10	-
106	461587,61	1411008,69	Аналитический метод	0.10	-
107	461577,61	1411011,37	Аналитический метод	0.10	-
108	461567,61	1411008,69	Аналитический метод	0.10	-
109	461560,29	1411001,37	Аналитический метод	0.10	-
110	461558,38	1410995,98	Аналитический метод	0.10	-
111	461578,89	1410908,25	Аналитический метод	0.10	-
112	461567,77	1410905,86	Аналитический метод	0.10	-

3. Сведения о характерных точках части (частей) границы объекта					
Обозначение характерных точек части границы	Координаты, м		Метод определения координат характерной точки	Средняя квадратическая погрешность положения характерной точки (Mt), м	Описание обозначения точки на местности (при наличии)
	X	Y			
1	2	3	4	5	6
113	461602,10	1410740,05	Аналитический метод	0.10	-
64	461581,97	1410661,71	Аналитический метод	0.10	-
Часть 6					
114	461869,78	1410811,34	Аналитический метод	0.10	-
115	462014,59	1410762,79	Аналитический метод	0.10	-
116	462187,95	1410703,14	Аналитический метод	0.10	-
117	462362,10	1410642,07	Аналитический метод	0.10	-
118	462365,23	1410641,24	Аналитический метод	0.10	-
119	462368,48	1410640,94	Аналитический метод	0.10	-
120	462557,29	1410638,68	Аналитический метод	0.10	-
121	462565,73	1410640,43	Аналитический метод	0.10	-
122	462572,65	1410645,57	Аналитический метод	0.10	-
123	462712,78	1410807,16	Аналитический метод	0.10	-
124	462843,71	1410811,39	Аналитический метод	0.10	-
125	462991,57	1410816,00	Аналитический метод	0.10	-
126	463117,87	1410819,09	Аналитический метод	0.10	-
127	463130,36	1410819,37	Аналитический метод	0.10	-
128	463139,82	1410821,61	Аналитический метод	0.10	-
129	463147,10	1410828,05	Аналитический метод	0.10	-
130	463150,95	1410833,66	Аналитический метод	0.10	-
131	463154,43	1410843,85	Аналитический метод	0.10	-
132	463152,13	1410854,36	Аналитический метод	0.10	-
133	463094,53	1410983,21	Аналитический метод	0.10	-
134	463082,52	1410974,97	Аналитический метод	0.10	-

3. Сведения о характерных точках части (частей) границы объекта					
Обозначение характерных точек части границы	Координаты, м		Метод определения координат характерной точки	Средняя квадратическая погрешность положения характерной точки (Mt), м	Описание обозначения точки на местности (при наличии)
	X	Y			
1	2	3	4	5	6
135	463074,59	1410969,45	Аналитический метод	0.10	-
136	463074,10	1410969,12	Аналитический метод	0.10	-
137	463069,09	1410965,88	Аналитический метод	0.10	-
138	463064,08	1410962,51	Аналитический метод	0.10	-
139	463063,32	1410962,03	Аналитический метод	0.10	-
140	463056,98	1410958,22	Аналитический метод	0.10	-
141	463055,67	1410957,52	Аналитический метод	0.10	-
142	463055,28	1410957,33	Аналитический метод	0.10	-
143	463098,39	1410863,83	Аналитический метод	0.10	-
144	462990,27	1410861,00	Аналитический метод	0.10	-
145	462842,32	1410856,38	Аналитический метод	0.10	-
146	462696,75	1410852,10	Аналитический метод	0.10	-
147	462688,74	1410850,17	Аналитический метод	0.10	-
148	462682,18	1410845,16	Аналитический метод	0.10	-
149	462545,21	1410686,13	Аналитический метод	0.10	-
150	462373,48	1410688,78	Аналитический метод	0.10	-
151	462202,56	1410745,72	Аналитический метод	0.10	-
152	462029,23	1410805,35	Аналитический метод	0.10	-
153	461941,43	1410836,27	Аналитический метод	0.10	-
114	461869,78	1410811,34	Аналитический метод	0.10	-
Часть 7					
154	462941,14	1411210,22	Аналитический метод	0.10	-
155	463033,08	1411005,48	Аналитический метод	0.10	-
156	463045,06	1410979,50	Аналитический метод	0.10	-

3. Сведения о характерных точках части (частей) границы объекта					
Обозначение характерных точек части границы	Координаты, м		Метод определения координат характерной точки	Средняя квадратическая погрешность положения характерной точки (Mt), м	Описание обозначения точки на местности (при наличии)
	X	Y			
1	2	3	4	5	6
157	463075,14	1411000,38	Аналитический метод	0.10	-
158	463083,84	1411007,11	Аналитический метод	0.10	-
159	463075,95	1411024,77	Аналитический метод	0.10	-
160	462984,02	1411229,51	Аналитический метод	0.10	-
161	462892,49	1411432,57	Аналитический метод	0.10	-
162	462800,79	1411635,99	Аналитический метод	0.10	-
163	462708,39	1411842,02	Аналитический метод	0.10	-
164	462617,31	1412045,06	Аналитический метод	0.10	-
165	462524,86	1412249,61	Аналитический метод	0.10	-
166	462433,14	1412453,34	Аналитический метод	0.10	-
167	462341,26	1412657,52	Аналитический метод	0.10	-
168	462249,28	1412861,95	Аналитический метод	0.10	-
169	462157,37	1413066,08	Аналитический метод	0.10	-
170	462066,09	1413269,85	Аналитический метод	0.10	-
171	461998,19	1413405,43	Аналитический метод	0.10	-
172	462008,93	1413409,68	Аналитический метод	0.10	-
173	462177,81	1413482,58	Аналитический метод	0.10	-
174	462363,98	1413561,40	Аналитический метод	0.10	-
175	462554,45	1413642,71	Аналитический метод	0.10	-
176	462764,64	1413733,11	Аналитический метод	0.10	-
177	462965,57	1413819,11	Аналитический метод	0.10	-
178	463167,90	1413904,80	Аналитический метод	0.10	-
179	463174,64	1413909,48	Аналитический метод	0.10	-
180	463178,93	1413916,48	Аналитический метод	0.10	-

3. Сведения о характерных точках части (частей) границы объекта					
Обозначение характерных точек части границы	Координаты, м		Метод определения координат характерной точки	Средняя квадратическая погрешность положения характерной точки (Mt), м	Описание обозначения точки на местности (при наличии)
	X	Y			
1	2	3	4	5	6
181	463184,95	1413933,29	Аналитический метод	0.10	-
182	463206,85	1413994,45	Аналитический метод	0.10	-
183	463209,89	1414003,25	Аналитический метод	0.10	-
184	463249,49	1414118,07	Аналитический метод	0.10	-
185	463249,29	1414118,96	Аналитический метод	0.10	-
186	463247,35	1414129,05	Аналитический метод	0.10	-
187	463246,05	1414142,14	Аналитический метод	0.10	-
188	463245,78	1414146,89	Аналитический метод	0.10	-
189	463245,77	1414147,06	Аналитический метод	0.10	-
190	463245,64	1414150,49	Аналитический метод	0.10	-
191	463245,95	1414173,78	Аналитический метод	0.10	-
192	463246,75	1414183,87	Аналитический метод	0.10	-
193	463246,76	1414184,05	Аналитический метод	0.10	-
194	463247,83	1414195,05	Аналитический метод	0.10	-
195	463247,87	1414195,37	Аналитический метод	0.10	-
196	463249,19	1414205,63	Аналитический метод	0.10	-
197	463249,25	1414206,00	Аналитический метод	0.10	-
198	463250,74	1414214,92	Аналитический метод	0.10	-
199	463250,79	1414215,17	Аналитический метод	0.10	-
200	463252,76	1414225,38	Аналитический метод	0.10	-
201	463255,75	1414242,79	Аналитический метод	0.10	-
202	463259,73	1414242,84	Аналитический метод	0.10	-
203	463261,93	1414263,52	Аналитический метод	0.10	-
204	463266,22	1414303,74	Аналитический метод	0.10	-

3. Сведения о характерных точках части (частей) границы объекта					
Обозначение характерных точек части границы	Координаты, м		Метод определения координат характерной точки	Средняя квадратическая погрешность положения характерной точки (Mt), м	Описание обозначения точки на местности (при наличии)
	X	Y			
1	2	3	4	5	6
205	463267,62	1414311,94	Аналитический метод	0.10	-
206	463211,46	1414152,01	Аналитический метод	0.10	-
207	463159,66	1414011,02	Аналитический метод	0.10	-
208	463150,92	1413984,82	Аналитический метод	0.10	-
209	463137,37	1413944,19	Аналитический метод	0.10	-
210	462947,09	1413862,33	Аналитический метод	0.10	-
211	462746,11	1413776,31	Аналитический метод	0.10	-
212	462535,97	1413685,94	Аналитический метод	0.10	-
213	462345,60	1413604,68	Аналитический метод	0.10	-
214	462159,42	1413525,86	Аналитический метод	0.10	-
215	461968,78	1413445,79	Аналитический метод	0.10	-
216	461955,28	1413433,60	Аналитический метод	0.10	-
217	461949,34	1413422,97	Аналитический метод	0.10	-
218	461950,54	1413411,99	Аналитический метод	0.10	-
219	461951,07	1413409,84	Аналитический метод	0.10	-
220	462022,06	1413250,70	Аналитический метод	0.10	-
221	462114,50	1413046,77	Аналитический метод	0.10	-
222	462206,41	1412842,66	Аналитический метод	0.10	-
223	462298,38	1412638,23	Аналитический метод	0.10	-
224	462390,26	1412434,04	Аналитический метод	0.10	-
225	462481,99	1412230,30	Аналитический метод	0.10	-
226	462574,45	1412025,77	Аналитический метод	0.10	-
227	462665,50	1411822,78	Аналитический метод	0.10	-
228	462757,91	1411616,72	Аналитический метод	0.10	-
229	462849,64	1411413,25	Аналитический метод	0.10	-

3. Сведения о характерных точках части (частей) границы объекта					
Обозначение характерных точек части границы	Координаты, м		Метод определения координат характерной точки	Средняя квадратическая погрешность положения характерной точки (Mt), м	Описание обозначения точки на местности (при наличии)
	X	Y			
1	2	3	4	5	6
154	462941,14	1411210,22	Аналитический метод	0.10	-
Часть 8					
230	463265,42	1414163,16	Аналитический метод	0.10	-
231	463321,77	1414320,15	Аналитический метод	0.10	-
232	463482,57	1414409,73	Аналитический метод	0.10	-
233	463735,94	1414548,15	Аналитический метод	0.10	-
234	463739,00	1414550,20	Аналитический метод	0.10	-
235	463741,61	1414552,77	Аналитический метод	0.10	-
236	463934,06	1414779,74	Аналитический метод	0.10	-
237	464123,40	1414868,79	Аналитический метод	0.10	-
238	464294,30	1414948,10	Аналитический метод	0.10	-
239	464466,86	1415028,63	Аналитический метод	0.10	-
240	464568,25	1415075,11	Аналитический метод	0.10	-
241	464563,32	1415078,64	Аналитический метод	0.10	-
242	464556,68	1415083,13	Аналитический метод	0.10	-
243	464551,92	1415086,64	Аналитический метод	0.10	-
244	464542,30	1415093,72	Аналитический метод	0.10	-
245	464526,41	1415108,40	Аналитический метод	0.10	-
246	464447,03	1415071,26	Аналитический метод	0.10	-
247	464274,46	1414990,72	Аналитический метод	0.10	-
248	464103,59	1414911,43	Аналитический метод	0.10	-
249	463907,80	1414821,31	Аналитический метод	0.10	-
250	463904,07	1414819,08	Аналитический метод	0.10	-
251	463900,90	1414816,08	Аналитический метод	0.10	-

3. Сведения о характерных точках части (частей) границы объекта					
Обозначение характерных точек части границы	Координаты, м		Метод определения координат характерной точки	Средняя квадратическая погрешность положения характерной точки (Mt), м	Описание обозначения точки на местности (при наличии)
	X	Y			
1	2	3	4	5	6
252	463707,76	1414588,41	Аналитический метод	0.10	-
253	463459,87	1414450,89	Аналитический метод	0.10	-
254	463296,34	1414361,37	Аналитический метод	0.10	-
255	463287,83	1414311,42	Аналитический метод	0.10	-
256	463273,67	1414228,99	Аналитический метод	0.10	-
257	463268,03	1414221,15	Аналитический метод	0.10	-
258	463265,47	1414212,71	Аналитический метод	0.10	-
259	463261,90	1414175,63	Аналитический метод	0.10	-
260	463266,06	1414174,22	Аналитический метод	0.10	-
261	463265,88	1414171,95	Аналитический метод	0.10	-
262	463265,41	1414164,35	Аналитический метод	0.10	-
230	463265,42	1414163,16	Аналитический метод	0.10	-
Часть 9					
263	463266,24	1414176,56	Аналитический метод	0.10	-
264	463266,69	1414182,26	Аналитический метод	0.10	-
265	463264,98	1414183,40	Аналитический метод	0.10	-
266	463266,58	1414199,43	Аналитический метод	0.10	-
267	463268,05	1414214,25	Аналитический метод	0.10	-
268	463271,15	1414215,13	Аналитический метод	0.10	-
269	463272,42	1414221,67	Аналитический метод	0.10	-
270	463272,46	1414221,88	Аналитический метод	0.10	-
271	463272,91	1414224,50	Аналитический метод	0.10	-
272	463269,93	1414220,37	Аналитический метод	0.10	-
273	463267,25	1414211,94	Аналитический метод	0.10	-

3. Сведения о характерных точках части (частей) границы объекта					
Обозначение характерных точек части границы	Координаты, м		Метод определения координат характерной точки	Средняя квадратическая погрешность положения характерной точки (Mt), м	Описание обозначения точки на местности (при наличии)
	X	Y			
1	2	3	4	5	6
274	463264,09	1414177,34	Аналитический метод	0.10	-
263	463266,24	1414176,56	Аналитический метод	0.10	-
Часть 10					
275	464532,26	1415111,14	Аналитический метод	0.10	-
276	464545,95	1415098,49	Аналитический метод	0.10	-
277	464559,54	1415088,95	Аналитический метод	0.10	-
278	464566,18	1415084,44	Аналитический метод	0.10	-
279	464574,55	1415077,99	Аналитический метод	0.10	-
280	464641,19	1415108,54	Аналитический метод	0.10	-
281	464646,78	1415112,37	Аналитический метод	0.10	-
282	464650,79	1415117,86	Аналитический метод	0.10	-
283	464765,76	1415350,30	Аналитический метод	0.10	-
284	464876,51	1415574,47	Аналитический метод	0.10	-
285	464960,41	1415740,86	Аналитический метод	0.10	-
286	465042,34	1415906,10	Аналитический метод	0.10	-
287	465120,12	1416062,41	Аналитический метод	0.10	-
288	465196,23	1416214,09	Аналитический метод	0.10	-
289	465453,93	1416259,10	Аналитический метод	0.10	-
290	465652,29	1416293,48	Аналитический метод	0.10	-
291	465849,82	1416327,55	Аналитический метод	0.10	-
292	466061,24	1416363,31	Аналитический метод	0.10	-
293	466064,55	1416364,17	Аналитический метод	0.10	-
294	466067,67	1416365,58	Аналитический метод	0.10	-
295	466253,45	1416469,52	Аналитический метод	0.10	-

3. Сведения о характерных точках части (частей) границы объекта					
Обозначение характерных точек части границы	Координаты, м		Метод определения координат характерной точки	Средняя квадратическая погрешность положения характерной точки (Mt), м	Описание обозначения точки на местности (при наличии)
	X	Y			
1	2	3	4	5	6
296	466293,81	1416491,82	Аналитический метод	0.10	-
297	466291,01	1416493,47	Аналитический метод	0.10	-
298	466290,80	1416493,58	Аналитический метод	0.10	-
299	466280,16	1416500,14	Аналитический метод	0.10	-
300	466278,45	1416501,47	Аналитический метод	0.10	-
301	466273,48	1416506,29	Аналитический метод	0.10	-
302	466273,13	1416506,64	Аналитический метод	0.10	-
303	466267,30	1416512,87	Аналитический метод	0.10	-
304	466266,60	1416513,72	Аналитический метод	0.10	-
305	466262,25	1416519,54	Аналитический метод	0.10	-
306	466262,04	1416519,83	Аналитический метод	0.10	-
307	466257,97	1416525,72	Аналитический метод	0.10	-
308	466230,70	1416510,65	Аналитический метод	0.10	-
309	466048,18	1416410,65	Аналитический метод	0.10	-
310	465841,82	1416373,89	Аналитический метод	0.10	-
311	465644,28	1416339,81	Аналитический метод	0.10	-
312	465445,91	1416305,44	Аналитический метод	0.10	-
313	465174,12	1416259,01	Аналитический метод	0.10	-
314	465165,54	1416255,33	Аналитический метод	0.10	-
315	465159,55	1416248,16	Аналитический метод	0.10	-
316	465078,04	1416083,37	Аналитический метод	0.10	-
317	465000,25	1415927,03	Аналитический метод	0.10	-
318	464918,37	1415761,90	Аналитический метод	0.10	-
319	464834,46	1415595,49	Аналитический метод	0.10	-
320	464723,65	1415371,21	Аналитический метод	0.10	-

3. Сведения о характерных точках части (частей) границы объекта					
Обозначение характерных точек части границы	Координаты, м		Метод определения координат характерной точки	Средняя квадратическая погрешность положения характерной точки (Mt), м	Описание обозначения точки на местности (при наличии)
	X	Y			
1	2	3	4	5	6
321	464611,80	1415148,36	Аналитический метод	0.10	-
275	464532,26	1415111,14	Аналитический метод	0.10	-
Часть 11					
322	466282,30	1416526,13	Аналитический метод	0.10	-
323	466287,58	1416520,48	Аналитический метод	0.10	-
324	466291,59	1416516,60	Аналитический метод	0.10	-
325	466301,19	1416510,68	Аналитический метод	0.10	-
326	466311,27	1416504,79	Аналитический метод	0.10	-
327	466314,22	1416503,10	Аналитический метод	0.10	-
328	466469,31	1416588,79	Аналитический метод	0.10	-
329	466687,42	1416708,83	Аналитический метод	0.10	-
330	466903,31	1416741,49	Аналитический метод	0.10	-
331	467119,39	1416773,47	Аналитический метод	0.10	-
332	467329,45	1416804,40	Аналитический метод	0.10	-
333	467511,40	1416830,65	Аналитический метод	0.10	-
334	467547,87	1416835,92	Аналитический метод	0.10	-
335	467549,05	1416836,32	Аналитический метод	0.10	-
336	467555,90	1416838,93	Аналитический метод	0.10	-
337	467561,92	1416845,03	Аналитический метод	0.10	-
338	467682,14	1417035,14	Аналитический метод	0.10	-
339	467805,82	1417226,80	Аналитический метод	0.10	-
340	467930,14	1417419,07	Аналитический метод	0.10	-
341	468043,23	1417593,40	Аналитический метод	0.10	-
342	468163,44	1417778,67	Аналитический метод	0.10	-
343	468288,12	1417971,72	Аналитический метод	0.10	-

3. Сведения о характерных точках части (частей) границы объекта					
Обозначение характерных точек части границы	Координаты, м		Метод определения координат характерной точки	Средняя квадратическая погрешность положения характерной точки (Mt), м	Описание обозначения точки на местности (при наличии)
	X	Y			
1	2	3	4	5	6
344	468309,75	1418005,30	Аналитический метод	0.10	-
345	468335,12	1418044,71	Аналитический метод	0.10	-
346	468357,99	1418080,23	Аналитический метод	0.10	-
347	468402,23	1418147,77	Аналитический метод	0.10	-
348	468521,85	1418333,00	Аналитический метод	0.10	-
349	468650,92	1418532,82	Аналитический метод	0.10	-
350	468776,17	1418727,07	Аналитический метод	0.10	-
351	468910,58	1418932,69	Аналитический метод	0.10	-
352	468912,36	1418937,14	Аналитический метод	0.10	-
353	468913,50	1418939,96	Аналитический метод	0.10	-
354	468913,41	1418947,78	Аналитический метод	0.10	-
355	468905,76	1418983,96	Аналитический метод	0.10	-
356	468854,80	1419225,05	Аналитический метод	0.10	-
357	468797,97	1419497,39	Аналитический метод	0.10	-
358	468744,58	1419756,90	Аналитический метод	0.10	-
359	468742,88	1419765,21	Аналитический метод	0.10	-
360	468722,15	1419814,74	Аналитический метод	0.10	-
361	468709,00	1419846,14	Аналитический метод	0.10	-
362	468719,38	1419862,66	Аналитический метод	0.10	-
363	468785,34	1419861,35	Аналитический метод	0.10	-
364	468998,75	1419748,22	Аналитический метод	0.10	-
365	469186,38	1419737,28	Аналитический метод	0.10	-
366	469391,05	1419726,14	Аналитический метод	0.10	-
367	469395,25	1419731,46	Аналитический метод	0.10	-
368	469410,31	1419751,39	Аналитический метод	0.10	-

3. Сведения о характерных точках части (частей) границы объекта					
Обозначение характерных точек части границы	Координаты, м		Метод определения координат характерной точки	Средняя квадратическая погрешность положения характерной точки (Mt), м	Описание обозначения точки на местности (при наличии)
	X	Y			
1	2	3	4	5	6
367	469395,25	1419731,46	Аналитический метод	0.10	-
368	469410,31	1419751,39	Аналитический метод	0.10	-
369	469396,96	1419770,43	Аналитический метод	0.10	-
370	469402,87	1419774,20	Аналитический метод	0.10	-
371	469394,13	1419788,13	Аналитический метод	0.10	-
372	469390,69	1419793,51	Аналитический метод	0.10	-
373	469375,32	1419776,07	Аналитический метод	0.10	-
374	469189,14	1419786,21	Аналитический метод	0.10	-
375	469012,26	1419796,52	Аналитический метод	0.10	-
376	468801,55	1419908,23	Аналитический метод	0.10	-
377	468734,28	1419933,26	Аналитический метод	0.10	-
378	468719,53	1419936,17	Аналитический метод	0.10	-
379	468706,93	1419928,00	Аналитический метод	0.10	-
380	468704,91	1419925,10	Аналитический метод	0.10	-
381	468628,33	1420125,91	Аналитический метод	0.10	-
382	468546,38	1420346,10	Аналитический метод	0.10	-
383	468454,57	1420588,34	Аналитический метод	0.10	-
384	468447,99	1420597,17	Аналитический метод	0.10	-
385	468437,74	1420601,18	Аналитический метод	0.10	-
386	468425,70	1420602,32	Аналитический метод	0.10	-
387	468424,98	1420601,15	Аналитический метод	0.10	-
388	468405,62	1420547,81	Аналитический метод	0.10	-
389	468404,24	1420548,10	Аналитический метод	0.10	-
390	468403,74	1420546,85	Аналитический метод	0.10	-
391	468403,97	1420546,89	Аналитический метод	0.10	-


3. Сведения о характерных точках части (частей) границы объекта					
Обозначение характерных точек части границы	Координаты, м		Метод определения координат характерной точки	Средняя квадратическая погрешность положения характерной точки (Mt), м	Описание обозначения точки на местности (при наличии)
	X	Y			
1	2	3	4	5	6
392	468419,72	1420549,90	Аналитический метод	0.10	-
393	468501,17	1420328,80	Аналитический метод	0.10	-
394	468583,02	1420108,86	Аналитический метод	0.10	-
395	468668,85	1419883,50	Аналитический метод	0.10	-
396	468670,60	1419879,99	Аналитический метод	0.10	-
397	468671,83	1419878,39	Аналитический метод	0.10	-
398	468661,08	1419862,47	Аналитический метод	0.10	-
399	468657,61	1419853,37	Аналитический метод	0.10	-
400	468658,85	1419843,71	Аналитический метод	0.10	-
401	468695,00	1419752,01	Аналитический метод	0.10	-
402	468751,95	1419487,74	Аналитический метод	0.10	-
403	468808,78	1419215,47	Аналитический метод	0.10	-
404	468863,26	1418949,36	Аналитический метод	0.10	-
405	468736,70	1418752,59	Аналитический метод	0.10	-
406	468611,42	1418558,31	Аналитический метод	0.10	-
407	468482,36	1418358,50	Аналитический метод	0.10	-
408	468362,85	1418173,44	Аналитический метод	0.10	-
409	468305,71	1418087,58	Аналитический метод	0.10	-
410	468261,12	1418016,63	Аналитический метод	0.10	-
411	468123,99	1417804,24	Аналитический метод	0.10	-
412	468003,80	1417618,99	Аналитический метод	0.10	-
413	467890,68	1417444,64	Аналитический метод	0.10	-
414	467766,34	1417252,30	Аналитический метод	0.10	-
415	467642,55	1417060,49	Аналитический метод	0.10	-
416	467641,43	1417058,74	Аналитический метод	0.10	-

3. Сведения о характерных точках части (частей) границы объекта					
Обозначение характерных точек части границы	Координаты, м		Метод определения координат характерной точки	Средняя квадратическая погрешность положения характерной точки (Mt), м	Описание обозначения точки на местности (при наличии)
	X	Y			
1	2	3	4	5	6
417	467527,90	1416881,77	Аналитический метод	0.10	-
418	467322,60	1416850,91	Аналитический метод	0.10	-
419	467112,53	1416819,99	Аналитический метод	0.10	-
420	466896,45	1416788,01	Аналитический метод	0.10	-
421	466675,19	1416756,41	Аналитический метод	0.10	-
422	466671,61	1416755,55	Аналитический метод	0.10	-
423	466668,24	1416754,05	Аналитический метод	0.10	-
424	466446,53	1416629,91	Аналитический метод	0.10	-
425	466275,56	1416535,44	Аналитический метод	0.10	-
426	466278,39	1416531,37	Аналитический метод	0.10	-
322	466282,30	1416526,13	Аналитический метод	0.10	-
Часть 12					
427	469416,62	1419799,35	Аналитический метод	0.10	-
428	469428,18	1419802,39	Аналитический метод	0.10	-
429	469439,91	1419834,20	Аналитический метод	0.10	-
430	469442,13	1419839,36	Аналитический метод	0.10	-
431	469440,51	1419842,21	Аналитический метод	0.10	-
432	469442,40	1419852,16	Аналитический метод	0.10	-
433	469407,58	1419812,66	Аналитический метод	0.10	-
427	469416,62	1419799,35	Аналитический метод	0.10	-
Часть 13					
434	469458,30	1419813,25	Аналитический метод	0.10	-
435	469470,10	1419809,48	Аналитический метод	0.10	-
436	469497,73	1419840,82	Аналитический метод	0.10	-

3. Сведения о характерных точках части (частей) границы объекта					
Обозначение характерных точек части границы	Координаты, м		Метод определения координат характерной точки	Средняя квадратическая погрешность положения характерной точки (Mt), м	Описание обозначения точки на местности (при наличии)
	X	Y			
1	2	3	4	5	6
437	469500,11	1419844,17	Аналитический метод	0.10	-
438	469487,24	1419871,67	Аналитический метод	0.10	-
439	469473,71	1419863,38	Аналитический метод	0.10	-
440	469470,92	1419861,26	Аналитический метод	0.10	-
434	469458,30	1419813,25	Аналитический метод	0.10	-
Часть 14					
441	469608,47	1420028,68	Аналитический метод	0.10	-
442	469627,74	1420056,86	Аналитический метод	0.10	-
443	469621,90	1420073,13	Аналитический метод	0.10	-
444	469595,89	1420035,09	Аналитический метод	0.10	-
445	469580,09	1420043,14	Аналитический метод	0.10	-
446	469677,25	1420184,07	Аналитический метод	0.10	-
447	469670,30	1420187,90	Аналитический метод	0.10	-
448	469658,46	1420184,44	Аналитический метод	0.10	-
449	469652,86	1420183,64	Аналитический метод	0.10	-
450	469642,86	1420186,32	Аналитический метод	0.10	-
451	469635,54	1420193,64	Аналитический метод	0.10	-
452	469632,86	1420203,64	Аналитический метод	0.10	-
453	469635,54	1420213,64	Аналитический метод	0.10	-
454	469639,80	1420220,84	Аналитический метод	0.10	-
455	469646,28	1420226,20	Аналитический метод	0.10	-
456	469667,59	1420232,42	Аналитический метод	0.10	-
457	469675,34	1420233,07	Аналитический метод	0.10	-
458	469682,74	1420230,71	Аналитический метод	0.10	-
459	469705,83	1420217,99	Аналитический метод	0.10	-

3. Сведения о характерных точках части (частей) границы объекта					
Обозначение характерных точек части границы	Координаты, м		Метод определения координат характерной точки	Средняя квадратическая погрешность положения характерной точки (Mt), м	Описание обозначения точки на местности (при наличии)
	X	Y			
1	2	3	4	5	6
460	469721,58	1420209,32	Аналитический метод	0.10	-
461	469722,21	1420208,75	Аналитический метод	0.10	-
462	469699,33	1420168,43	Аналитический метод	0.10	-
463	469670,60	1420107,70	Аналитический метод	0.10	-
464	469646,59	1420053,06	Аналитический метод	0.10	-
465	469635,12	1420036,28	Аналитический метод	0.10	-
466	469633,70	1420040,27	Аналитический метод	0.10	-
467	469628,49	1420054,77	Аналитический метод	0.10	-
468	469611,35	1420027,21	Аналитический метод	0.10	-
441	469608,47	1420028,68	Аналитический метод	0.10	-

Схема расположения границ публичного сервитута
"Линия электропередачи 110 кВ "Электроугли-Малаховка" с отпайками на подстанции 110 кВ "Агат" №640 и 110 кВ "Овражки" №448"

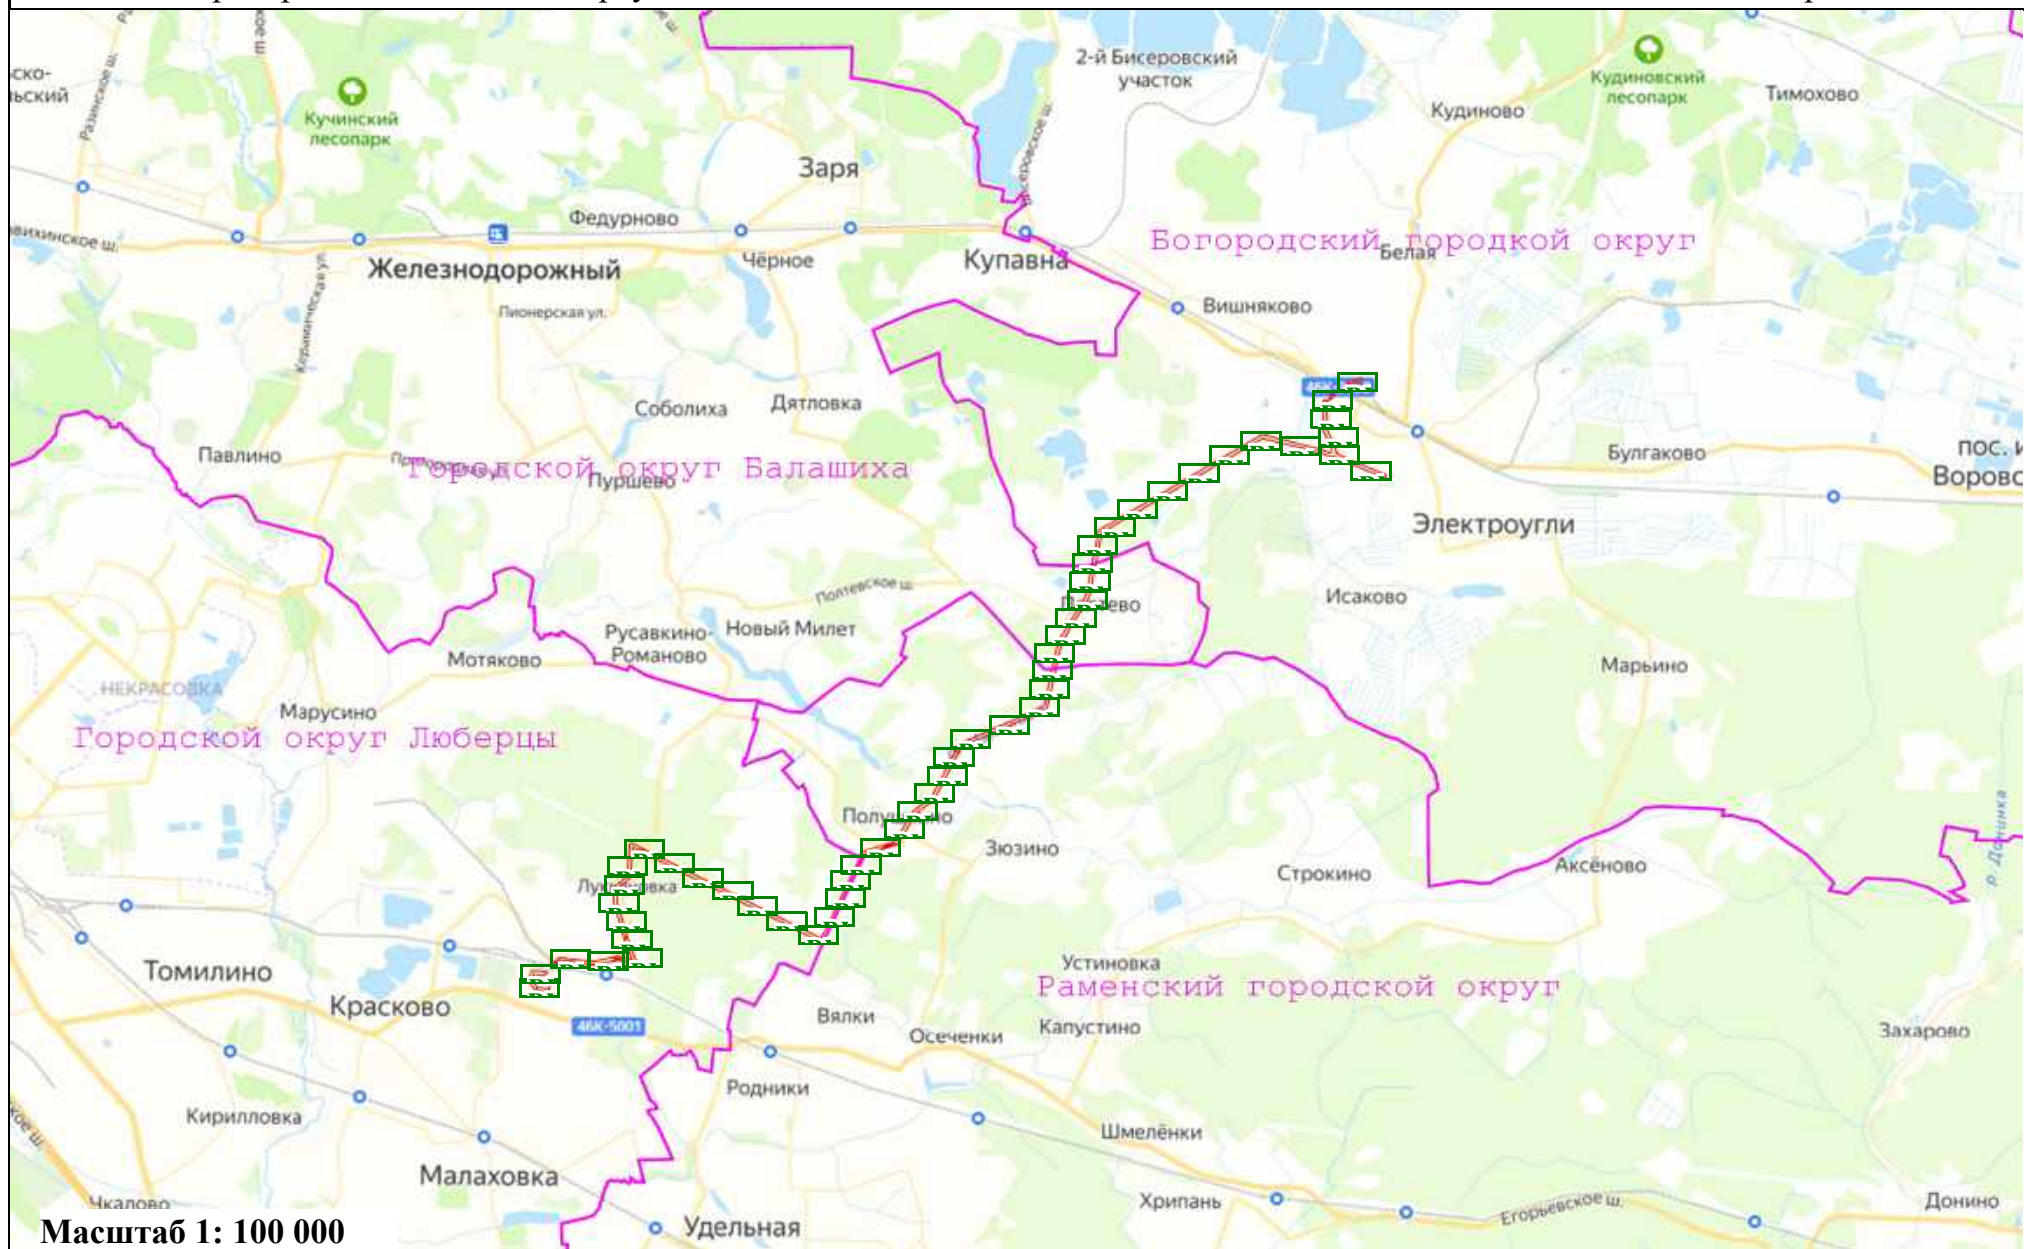

Масштаб 1: 100 000


Условные обозначения:

 - Вновь образуемая граница публичного сервитута, сведения о которой достаточны для определения ее местоположения

Схема расположения границ публичного сервитута

"Линия электропередачи 110 кВ "Электроугли-Малаховка" с отпайками на подстанции 110 кВ "Агат" №640 и 110 кВ "Овражки" №448"

выноски 1

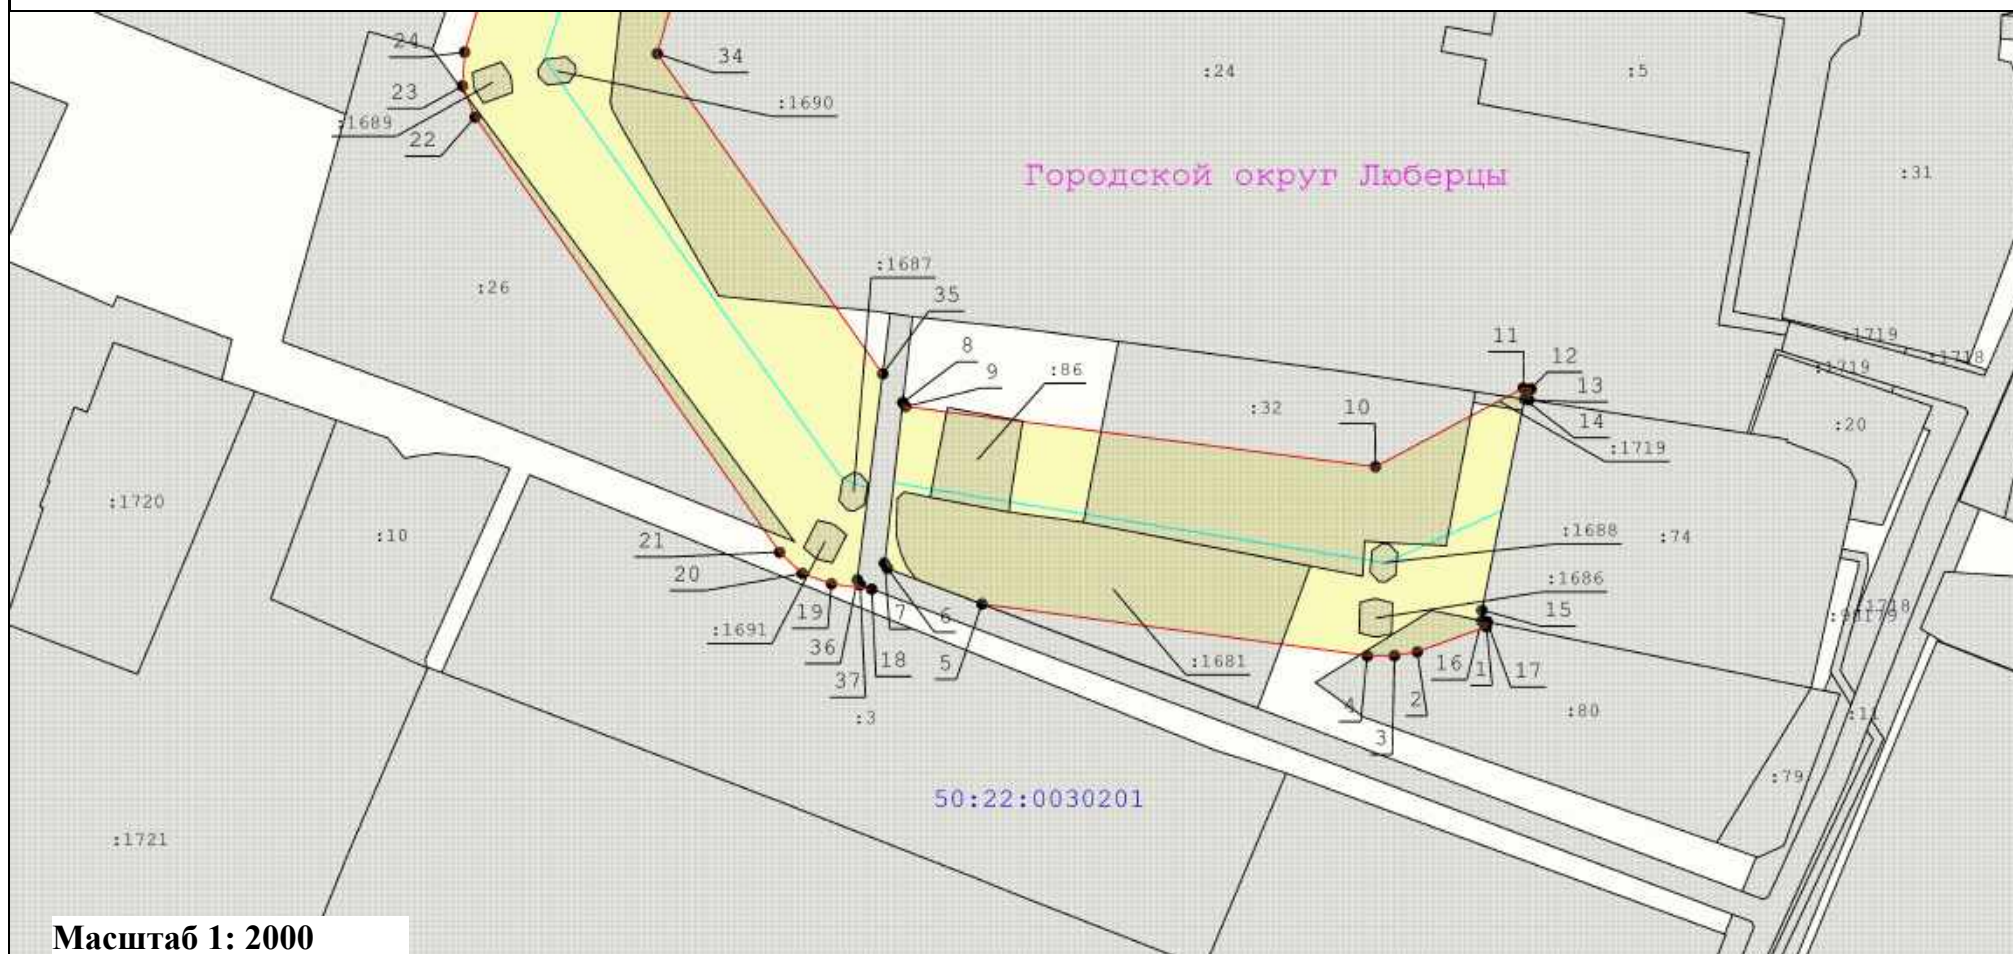

Масштаб 1: 2000

Условные обозначения:

- Вновь образуемая граница публичного сервитута, сведения о которой достаточны для определения ее местоположения
- Граница кадастрового квартала
- Ось линии электропередач
- Характерная точка границы, сведения о которой позволяют однозначно определить ее положение на местности
- Граница охранной зоны линии электропередачи

:33

- Кадастровый номер земельного участка

40


- Существующая часть границы, имеющиеся в ЕГРН сведения о которой достаточны для определения ее местоположения

- Номер характерной точки границы публичного сервитута

50:47:0012602

- Номер кадастрового квартала

ВЫНОСКА 2

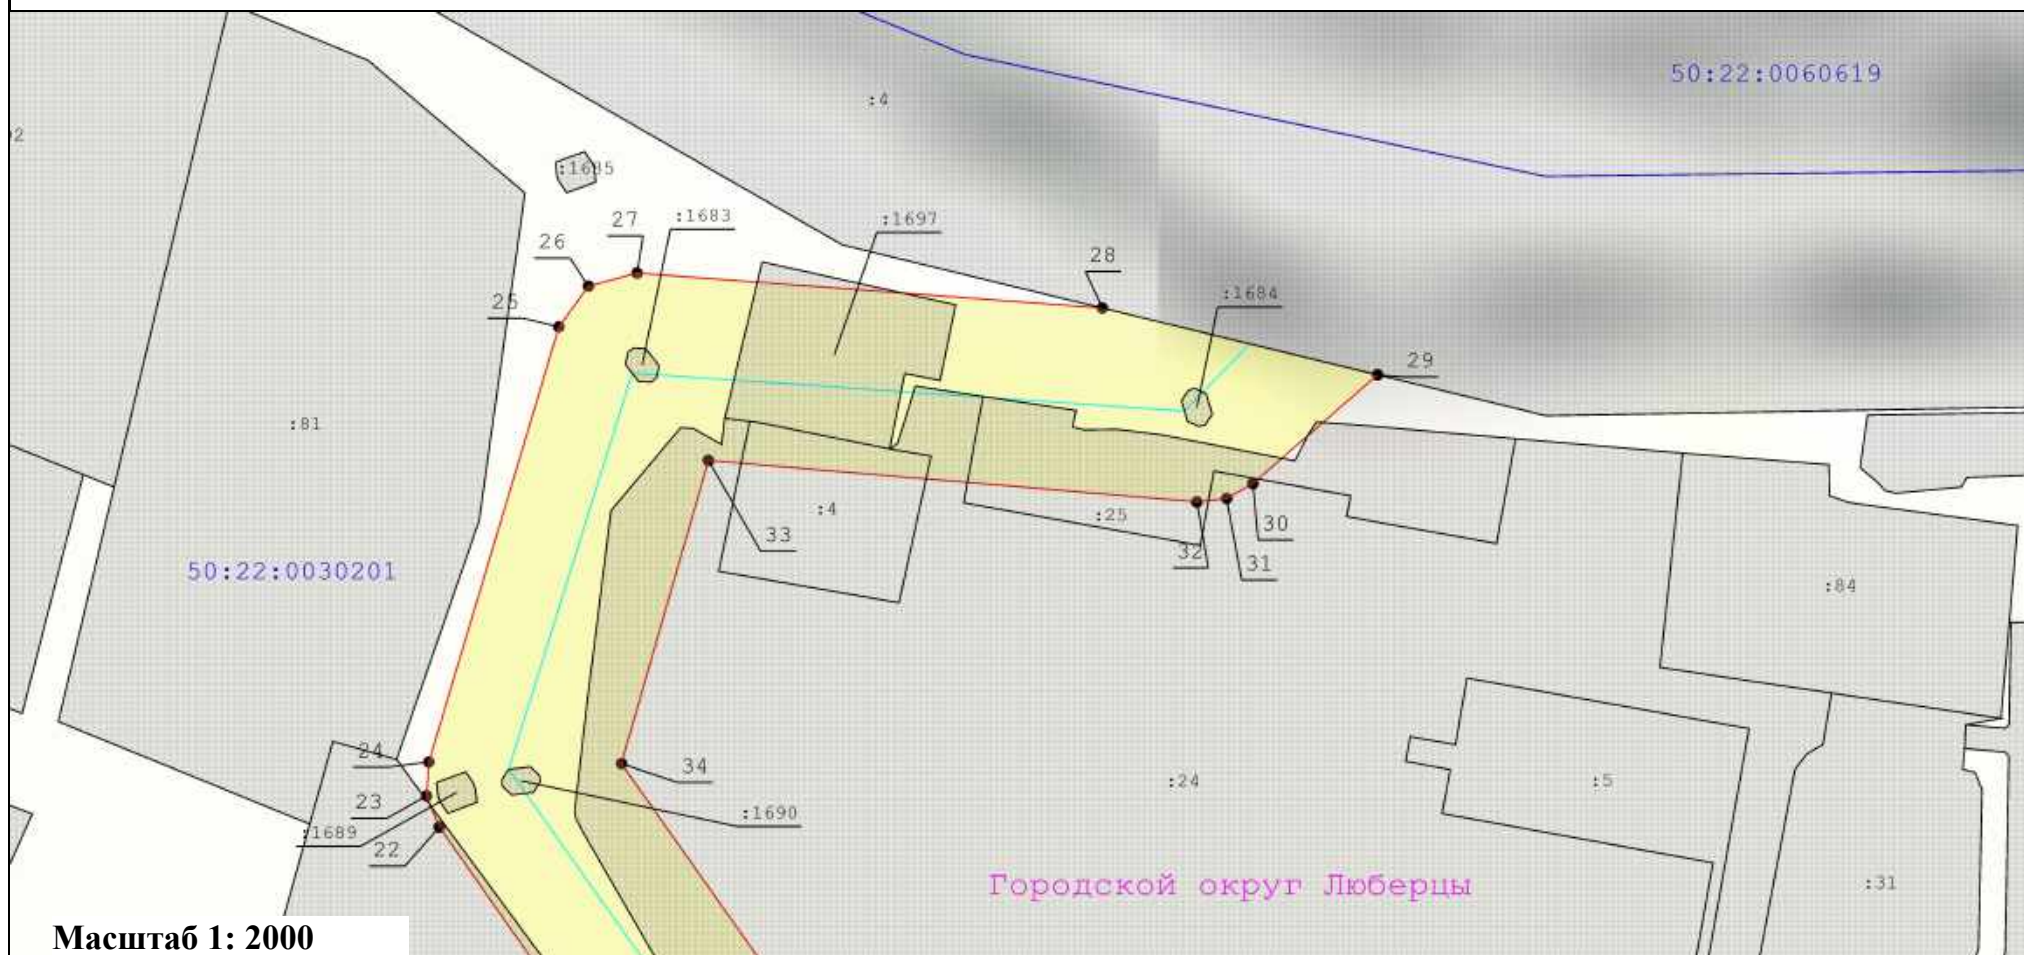

Масштаб 1: 2000

Условные обозначения:

- Вновь образуемая граница публичного сервитута, сведения о которой достаточны для определения ее местоположения
- Граница кадастрового квартала
- Ось линии электропередач
- Характерная точка границы, сведения о которой позволяют однозначно определить ее положение на местности
- Граница охранный зоны линии электропередачи

: 33

- Кадастровый номер земельного участка

40


- Существующая часть границы, имеющиеся в ЕГРН сведения о которой достаточны для определения ее местоположения

- Номер характерной точки границы публичного сервитута

- Номер кадастрового квартала

50:47:0012602

Схема расположения границ публичного сервитута
"Линия электропередачи 110 кВ "Электроугли-Малаховка" с отпайками на подстанции 110 кВ "Агат" №640 и 110 кВ "Овражки" №448"
выноски 3

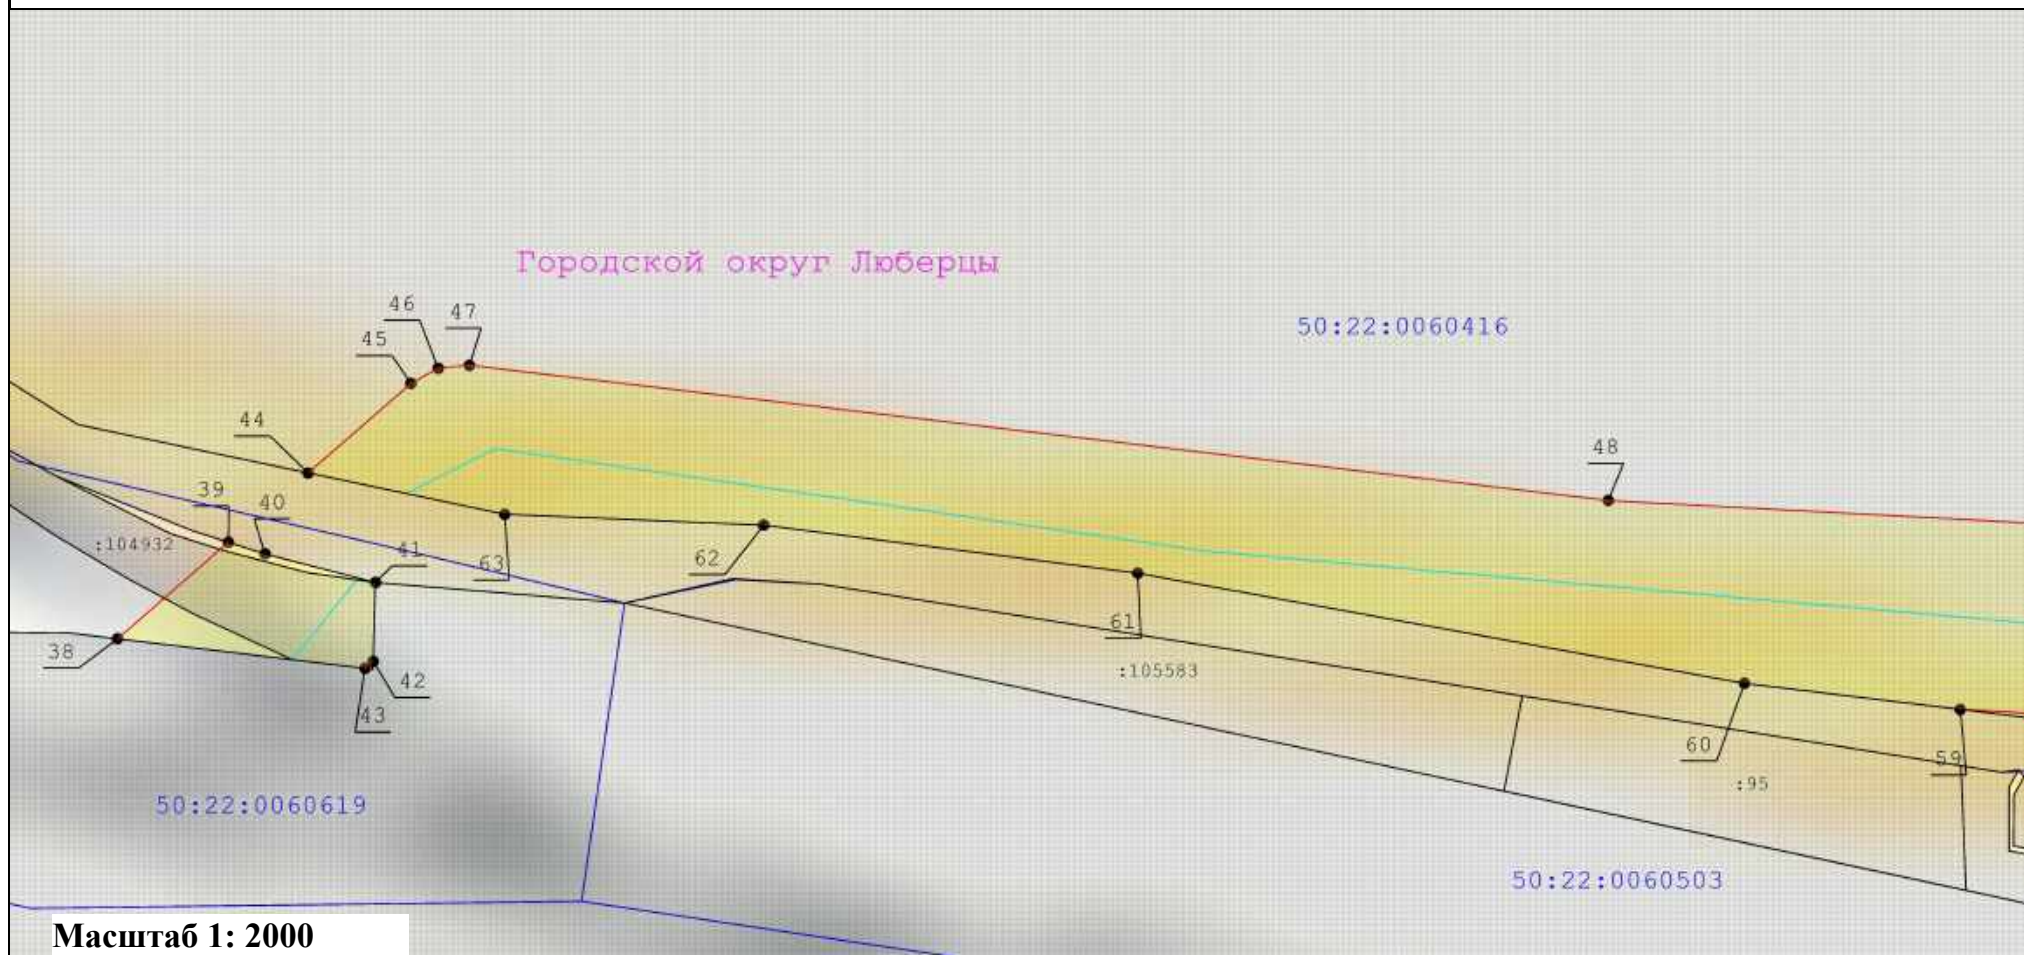

Масштаб 1: 2000

Условные обозначения:

- - Вновь образуемая граница публичного сервитута, сведения о которой достаточны для определения ее местоположения
- - Граница кадастрового квартала
- - Ось линии электропередач
- - Характерная точка границы, сведения о которой позволяют однозначно определить ее положение на местности
- Граница охранной зоны линии электропередачи

:33

- Кадастровый номер земельного участка

40


- Существующая часть границы, имеющиеся в ЕГРН сведения о которой достаточны для определения ее местоположения

- Номер характерной точки границы публичного сервитута

50:47:0012602

- Номер кадастрового квартала

Схема расположения границ публичного сервитута
 "Линия электропередачи 110 кВ "Электроугли-Малаховка" с отпайками на подстанции 110 кВ "Агат" №640 и 110 кВ "Овражки" №448"
 выноски 4

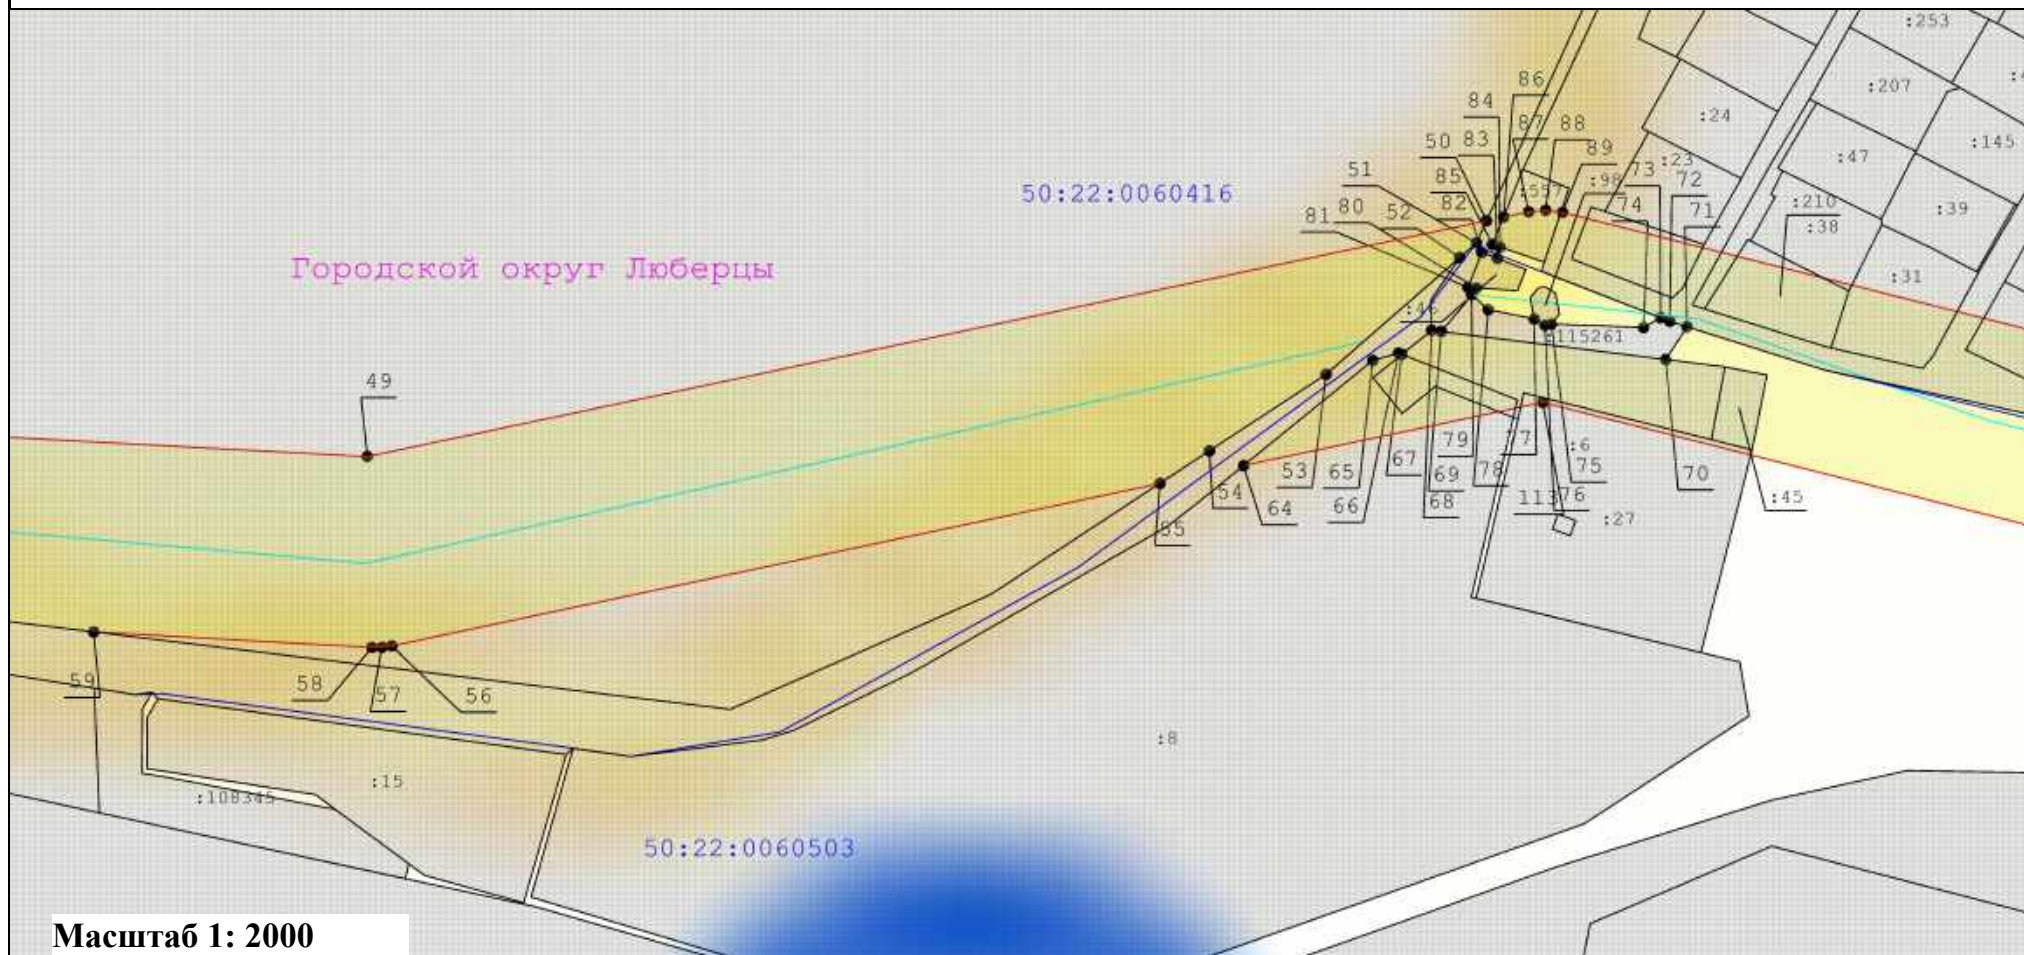

Масштаб 1: 2000

Условные обозначения:

- - Вновь образуемая граница публичного сервитута, сведения о которой достаточны для определения ее местоположения
- - Граница кадастрового квартала
- - Ось линии электропередач
- - Характерная точка границы, сведения о которой позволяют однозначно определить ее положение на местности
- Граница охранной зоны линии электропередачи

:33

- Кадастровый номер земельного участка

40

- Существующая часть границы, имеющиеся в ЕГРН сведения о которой достаточны для определения ее местоположения


- Номер характерной точки границы публичного сервитута

50:47:0012602

- Номер кадастрового квартала

Схема расположения границ публичного сервитута "Линия электропередачи 110 кВ "Электроугли-Малаховка" с отпайками на подстанции 110 кВ "Агат" №640 и 110 кВ "Овражки" №448"

выноски 6

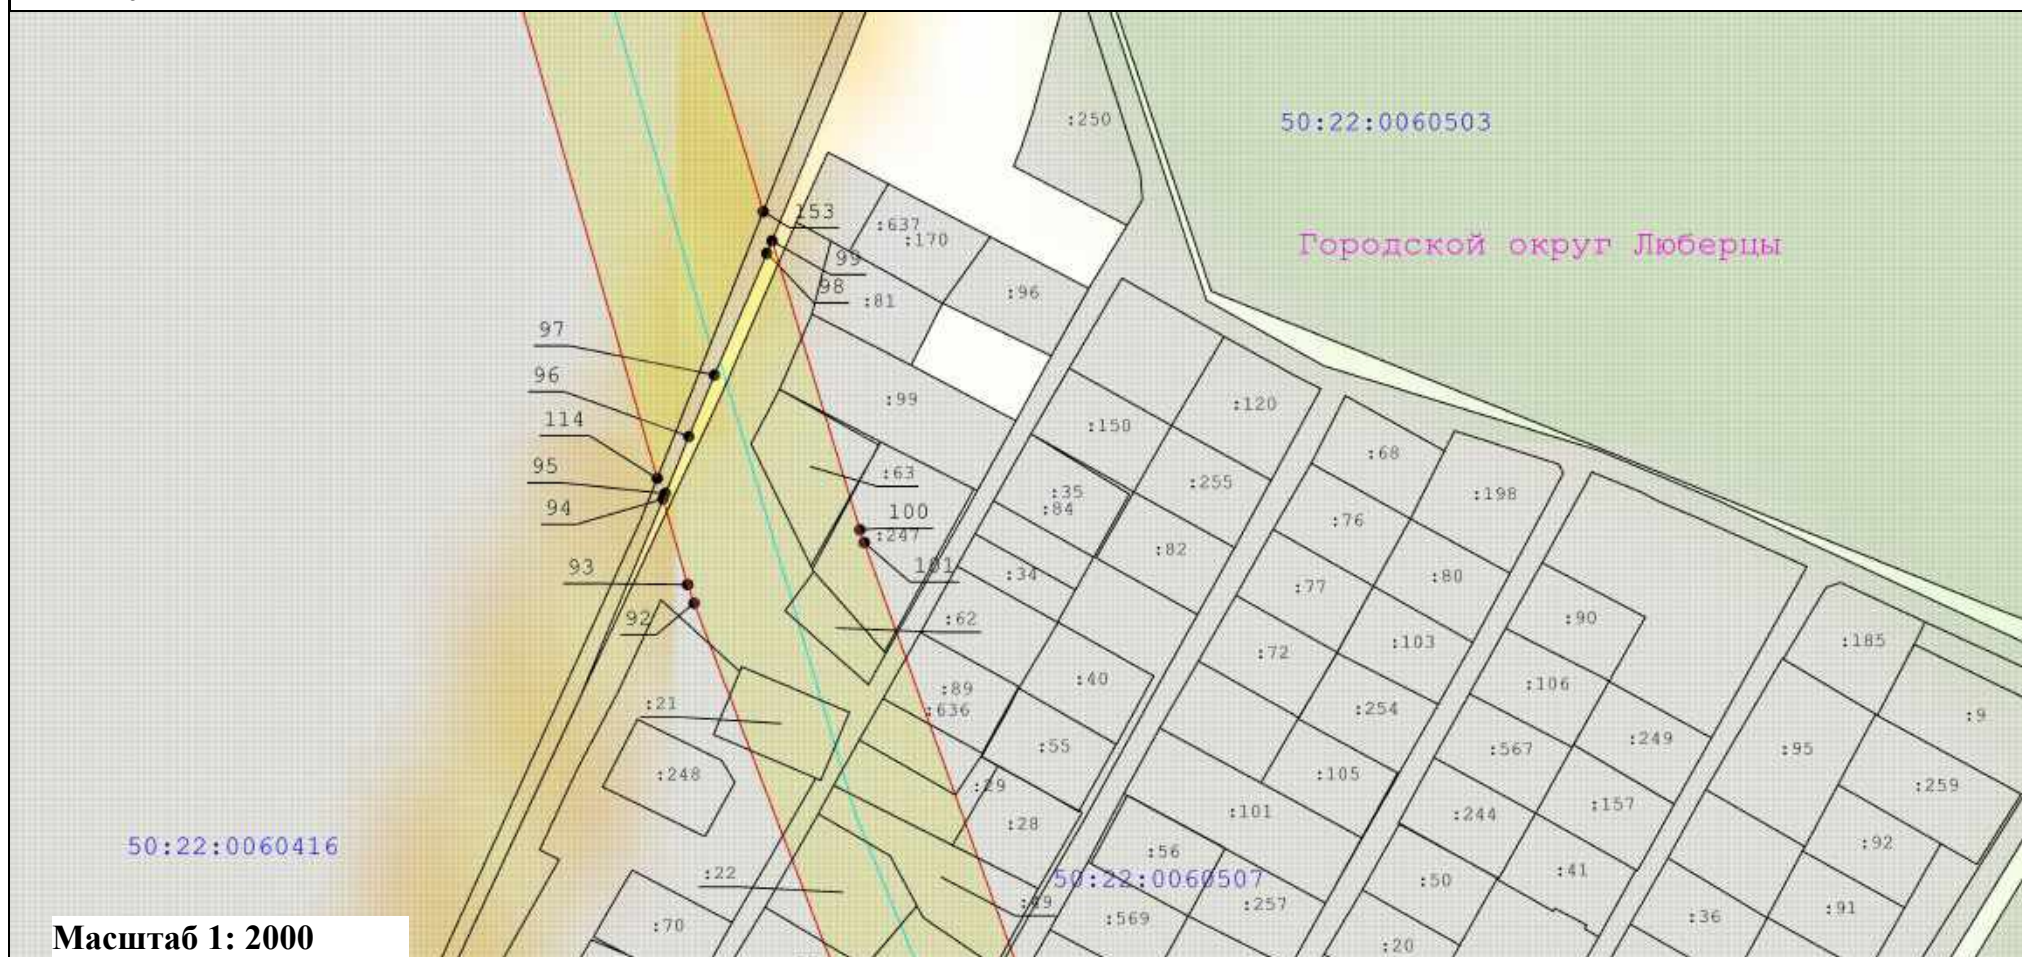

Масштаб 1: 2000

Условные обозначения:

- - Вновь образуемая граница публичного сервитута, сведения о которой достаточны для определения ее местоположения
- - Граница кадастрового квартала
- - Ось линии электропередач
- - Характерная точка границы, сведения о которой позволяют однозначно определить ее положение на местности
- Граница охранной зоны линии электропередачи

:33

- Кадастровый номер земельного участка

40

- Существующая часть границы, имеющиеся в ЕГРН сведения о которой достаточны для определения ее местоположения


- Номер характерной точки границы публичного сервитута

50:47:0012602

- Номер кадастрового квартала

Схема расположения границ публичного сервитута "Линия электропередачи 110 кВ "Электроугли-Малаховка" с отпайками на подстанции 110 кВ "Агат" №640 и 110 кВ "Овражки" №448"

выноски 7

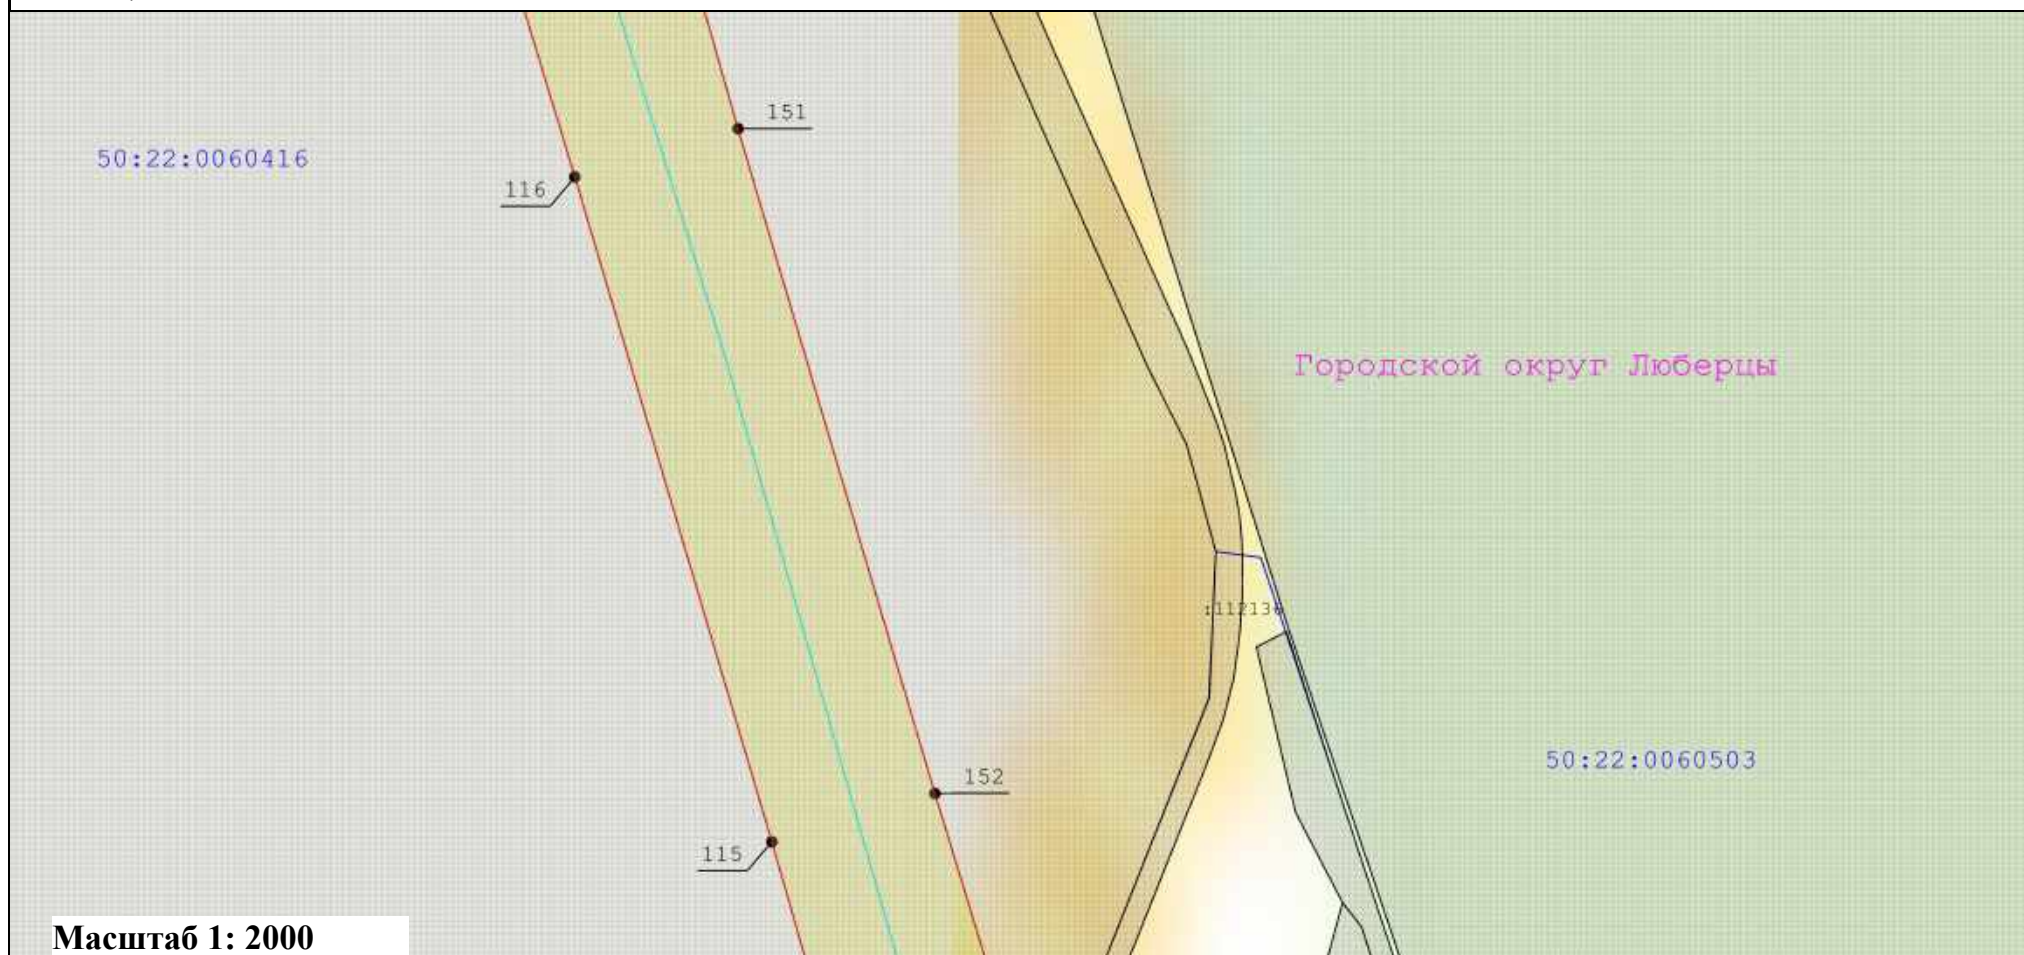

Масштаб 1: 2000

Условные обозначения:

- Вновь образуемая граница публичного сервитута, сведения о которой достаточны для определения ее местоположения
- Граница кадастрового квартала
- Ось линии электропередач
- Характерная точка границы, сведения о которой позволяют однозначно определить ее положение на местности
- Граница охранной зоны линии электропередачи

: 33

- Кадастровый номер земельного участка

40

- Существующая часть границы, имеющиеся в ЕГРН сведения о которой достаточны для определения ее местоположения


- Номер характерной точки границы публичного сервитута

50:47:0012602

- Номер кадастрового квартала

Схема расположения границ публичного сервитута "Линия электропередачи 110 кВ "Электроугли-Малаховка" с отпайками на подстанции 110 кВ "Агат" №640 и 110 кВ "Овражки" №448"

выноски 8

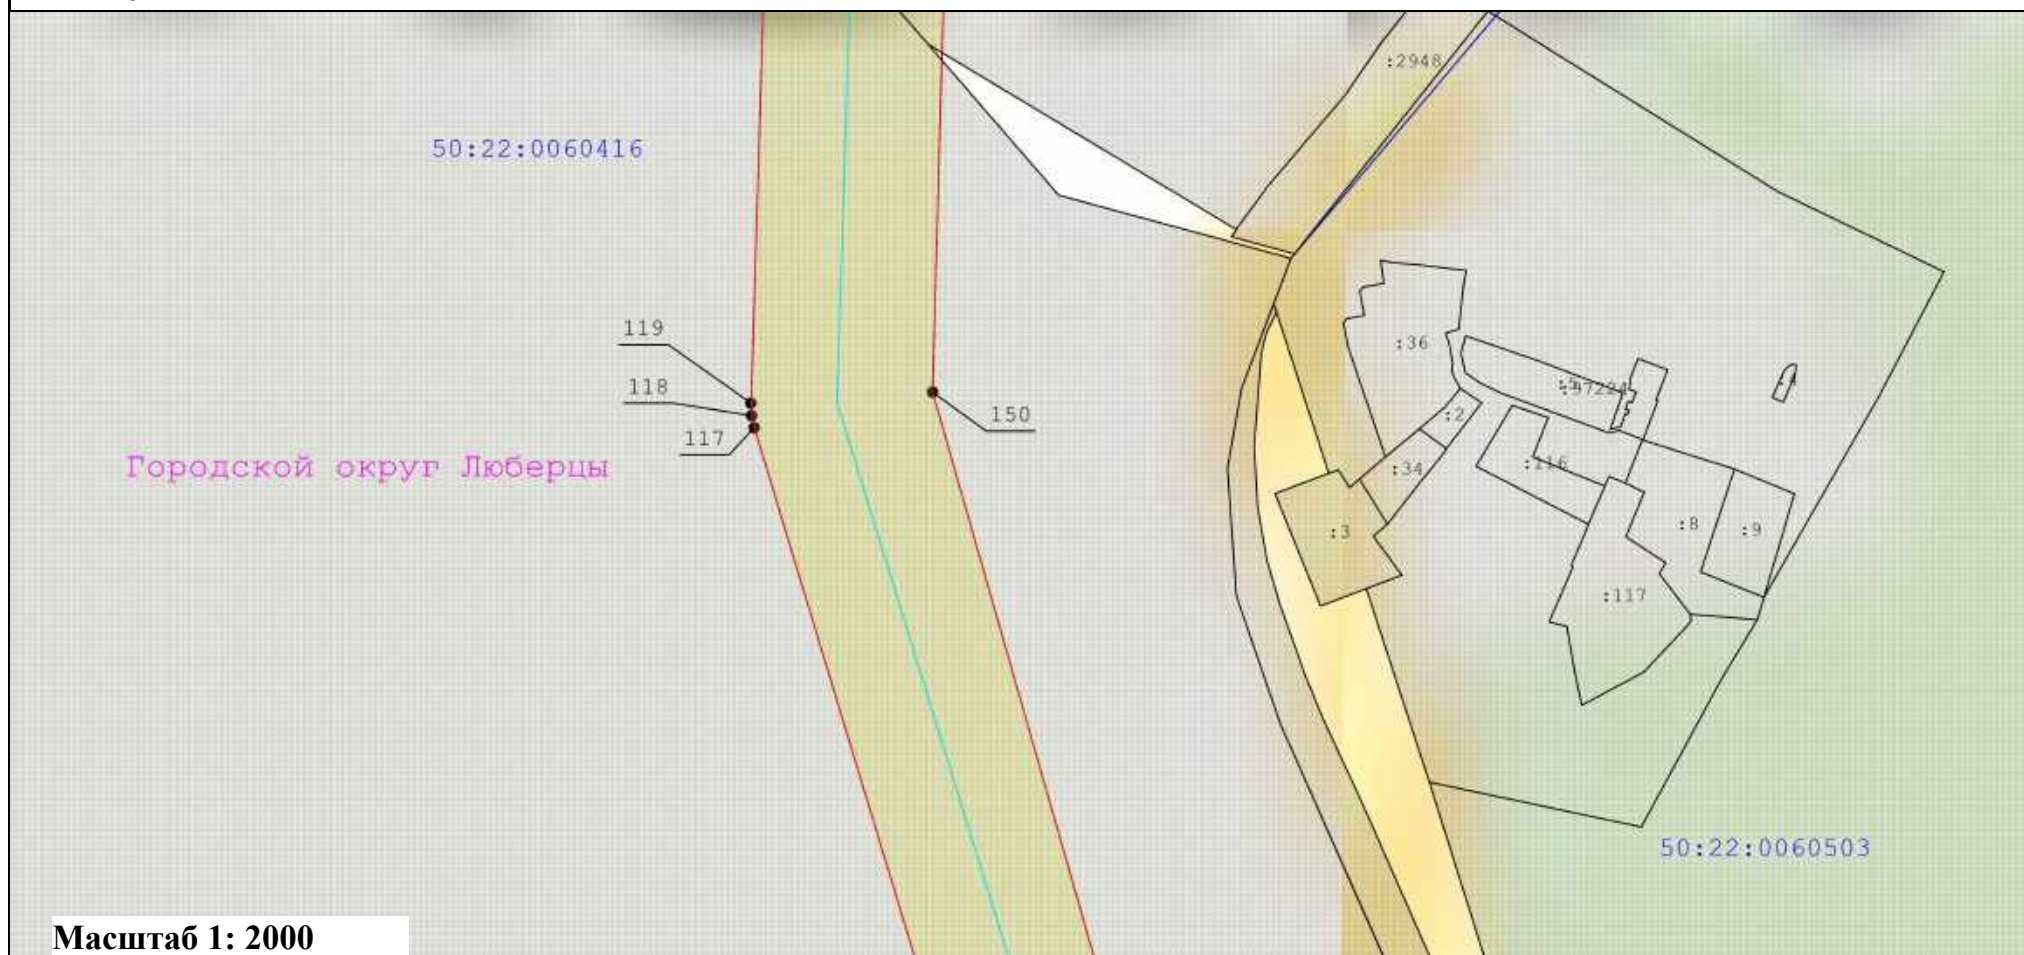


Масштаб 1: 2000

Условные обозначения:

- | | | | |
|--|--|--|--|
| | - Вновь образуемая граница публичного сервитута, сведения о которой достаточны для определения ее местоположения | | - Существующая часть границы, имеющиеся в ЕГРН сведения о которой достаточны для определения ее местоположения |
| | - Граница кадастрового квартала | | - Ось линии электропередачи |
| | - Характерная точка границы, сведения о которой позволяют однозначно определить ее положение на местности | | - Граница охранной зоны линии электропередачи |
| | - Кадастровый номер земельного участка | | - Номер характерной точки границы публичного сервитута |
| | - Номер кадастрового квартала | | |

Схема расположения границ публичного сервитута "Линия электропередачи 110 кВ "Электроугли-Малаховка" с отпайками на подстанции 110 кВ "Агат" №640 и 110 кВ "Овражки" №448"

выноски 9

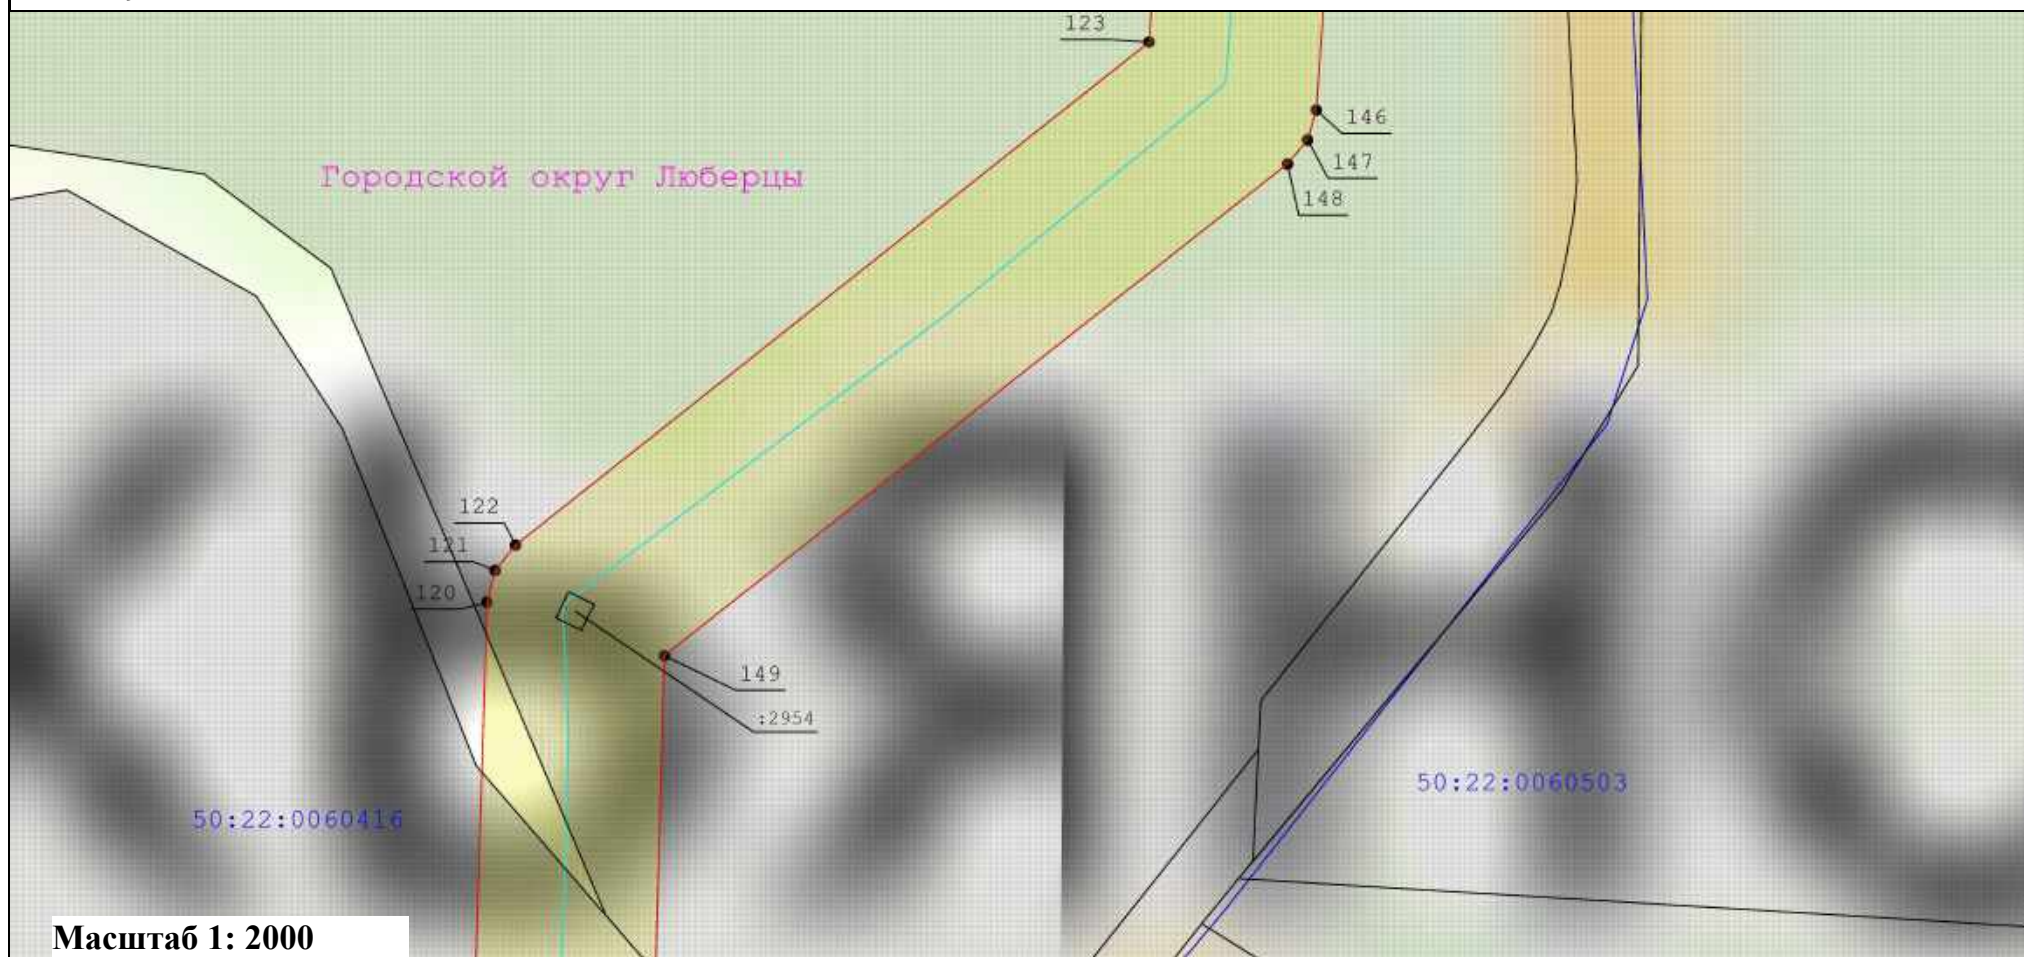

Масштаб 1: 2000

Условные обозначения:

- - Вновь образуемая граница публичного сервитута, сведения о которой достаточны для определения ее местоположения
- - Граница кадастрового квартала
- - Ось линии электропередач
- - Характерная точка границы, сведения о которой позволяют однозначно определить ее положение на местности
- Граница охранной зоны линии электропередачи

:33

- Кадастровый номер земельного участка

40


- Существующая часть границы, имеющиеся в ЕГРН сведения о которой достаточны для определения ее местоположения

- Номер характерной точки границы публичного сервитута

50:47:0012602

- Номер кадастрового квартала

Схема расположения границ публичного сервитута
 "Линия электропередачи 110 кВ "Электроугли-Малаховка" с отпайками на подстанции 110 кВ "Агат" №640 и 110 кВ "Овражки" №448"
 выноски 10

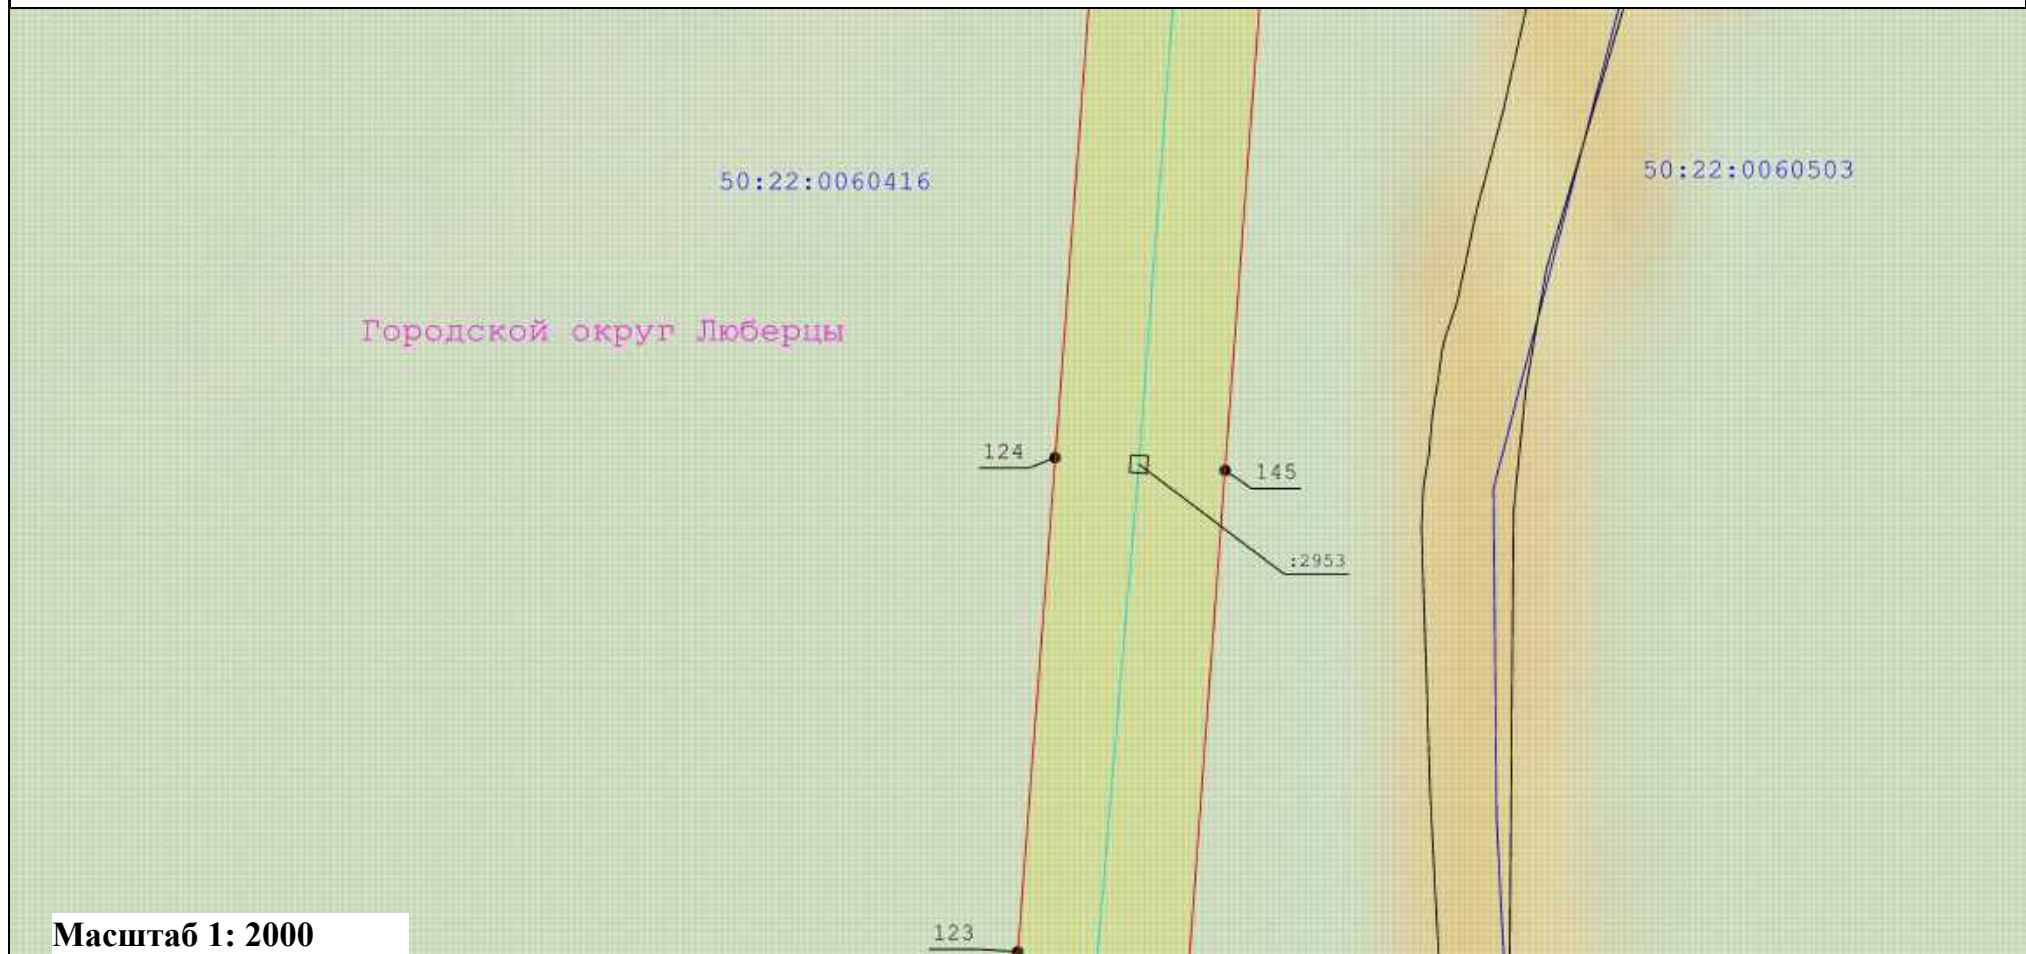

Масштаб 1: 2000


Условные обозначения:

- Вновь образуемая граница публичного сервитута, сведения о которой достаточны для определения ее местоположения
- Граница кадастрового квартала
- Ось линии электропередач
- Характерная точка границы, сведения о которой позволяют однозначно определить ее положение на местности
- Граница охранной зоны линии электропередачи

: 33
 —
 40
 50:47:0012602

- Кадастровый номер земельного участка
- Существующая часть границы, имеющиеся в ЕГРН сведения о которой достаточны для определения ее местоположения
- Номер характерной точки границы публичного сервитута
- Номер кадастрового квартала

Схема расположения границ публичного сервитута
"Линия электропередачи 110 кВ "Электроугли-Малаховка" с отпайками на подстанции 110 кВ "Агат" №640 и 110 кВ "Овражки" №448"
выноски 11

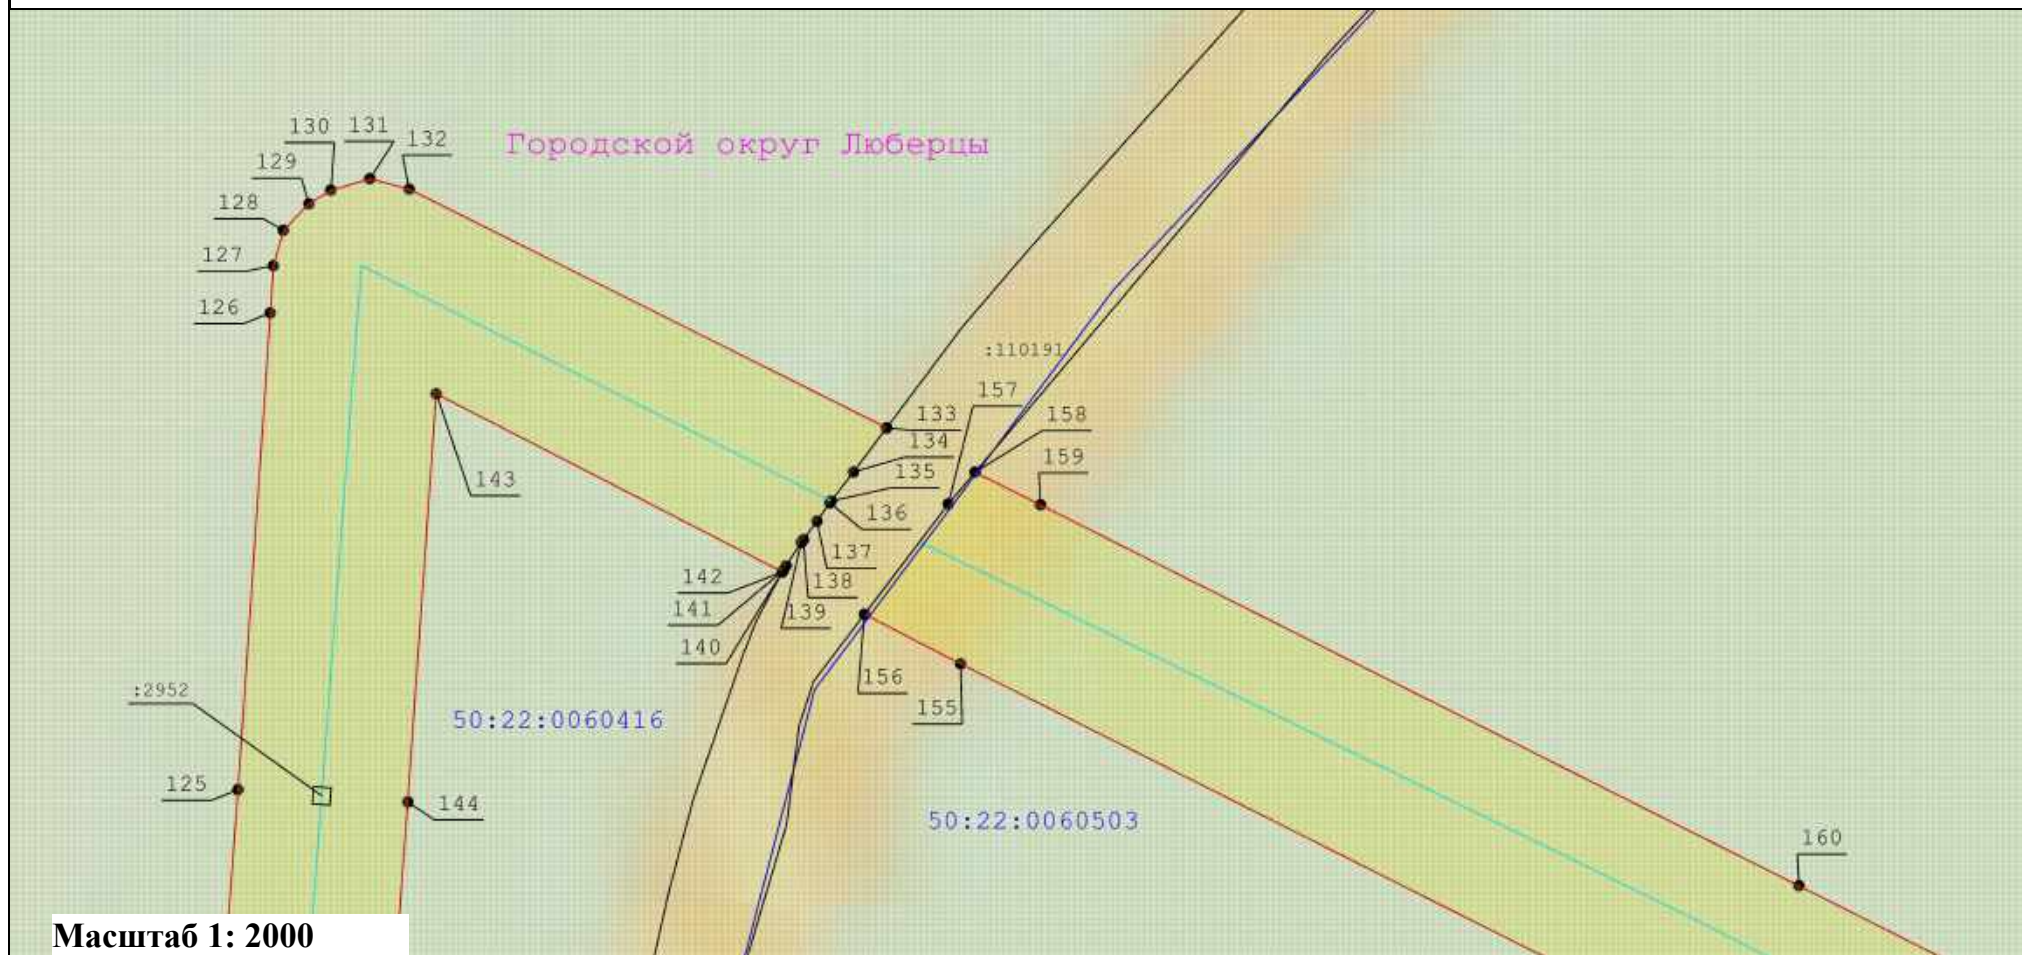

Масштаб 1: 2000

Условные обозначения:

- - Вновь образуемая граница публичного сервитута, сведения о которой достаточны для определения ее местоположения
- - Граница кадастрового квартала
- - Ось линии электропередач
- - Характерная точка границы, сведения о которой позволяют однозначно определить ее положение на местности
- Граница охранной зоны линии электропередачи

:33

- Кадастровый номер земельного участка

40

- Существующая часть границы, имеющиеся в ЕГРН сведения о которой достаточны для определения ее местоположения

- Номер характерной точки границы публичного сервитута

50:47:0012602

- Номер кадастрового квартала

ВЫНОСКА 12

Масштаб 1: 2000

Условные обозначения:

- Вновь образуемая граница публичного сервитута, сведения о которой достаточны для определения ее местоположения
- Граница кадастрового квартала
- Ось линии электропередач
- Характерная точка границы, сведения о которой позволяют однозначно определить ее положение на местности
- Граница охранной зоны линии электропередачи

: 33

40

50:47:0012602

- Кадастровый номер земельного участка
- Существующая часть границы, имеющиеся в ЕГРН сведения о которой достаточны для определения ее местоположения
- Номер характерной точки границы публичного сервитута
- Номер кадастрового квартала

ВЫНОСКА 13

Масштаб 1: 2000

Условные обозначения:

- Вновь образуемая граница публичного сервитута, сведения о которой достаточны для определения ее местоположения
- Граница кадастрового квартала
- Ось линии электропередач
- Характерная точка границы, сведения о которой позволяют однозначно определить ее положение на местности
- Граница охранной зоны линии электропередачи


: 33

40

50:47:0012602

- Кадастровый номер земельного участка
- Существующая часть границы, имеющиеся в ЕГРН сведения о которой достаточны для определения ее местоположения
- Номер характерной точки границы публичного сервитута
- Номер кадастрового квартала

Схема расположения границ публичного сервитута
"Линия электропередачи 110 кВ "Электроугли-Малаховка" с отпайками на подстанции 110 кВ "Агат" №640 и 110 кВ "Овражки" №448"
выноски 14

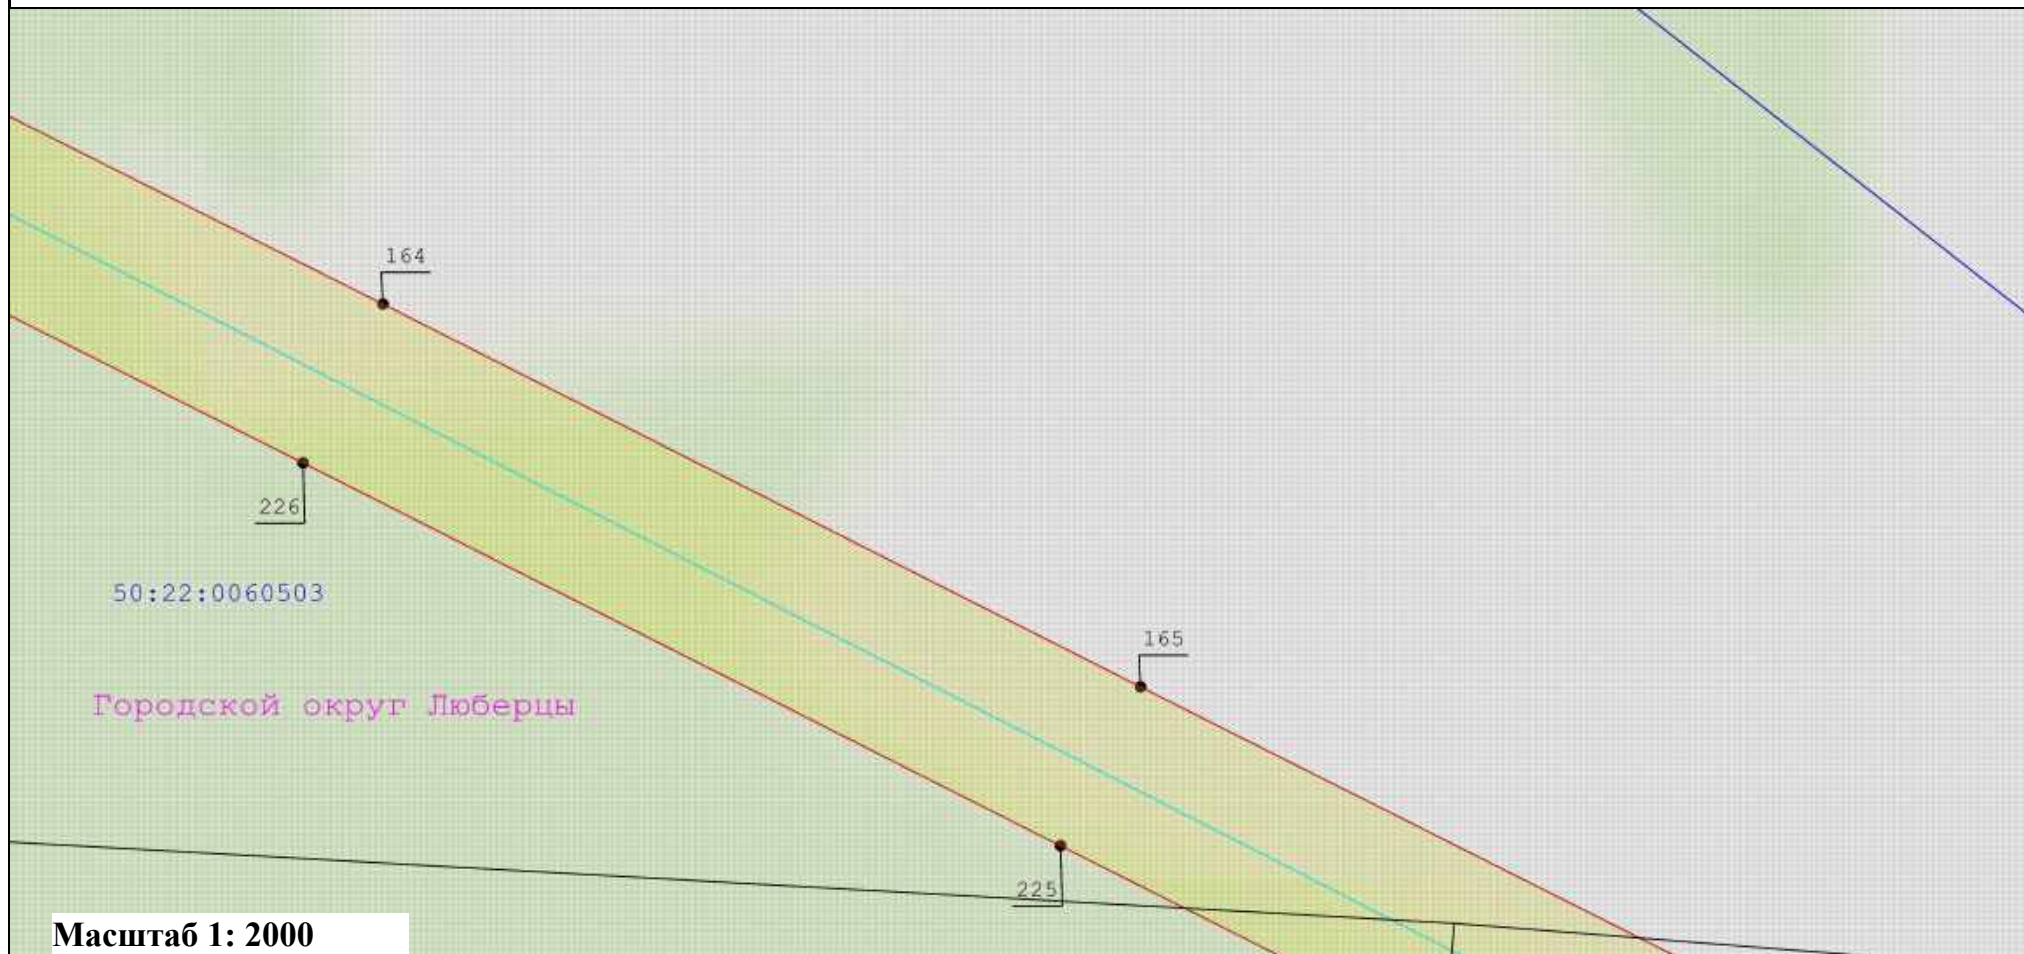

Масштаб 1: 2000

Условные обозначения:

- - Вновь образуемая граница публичного сервитута, сведения о которой достаточны для определения ее местоположения
- - Граница кадастрового квартала
- - Ось линии электропередач
- - Характерная точка границы, сведения о которой позволяют однозначно определить ее положение на местности
- Граница охранной зоны линии электропередачи


:33
40

50:47:0012602

- Кадастровый номер земельного участка
- Существующая часть границы, имеющиеся в ЕГРН сведения о которой достаточны для определения ее местоположения
- Номер характерной точки границы публичного сервитута
- Номер кадастрового квартала

Схема расположения границ публичного сервитута "Линия электропередачи 110 кВ "Электроугли-Малаховка" с отпайками на подстанции 110 кВ "Агат" №640 и 110 кВ "Овражки" №448"

выноски 15

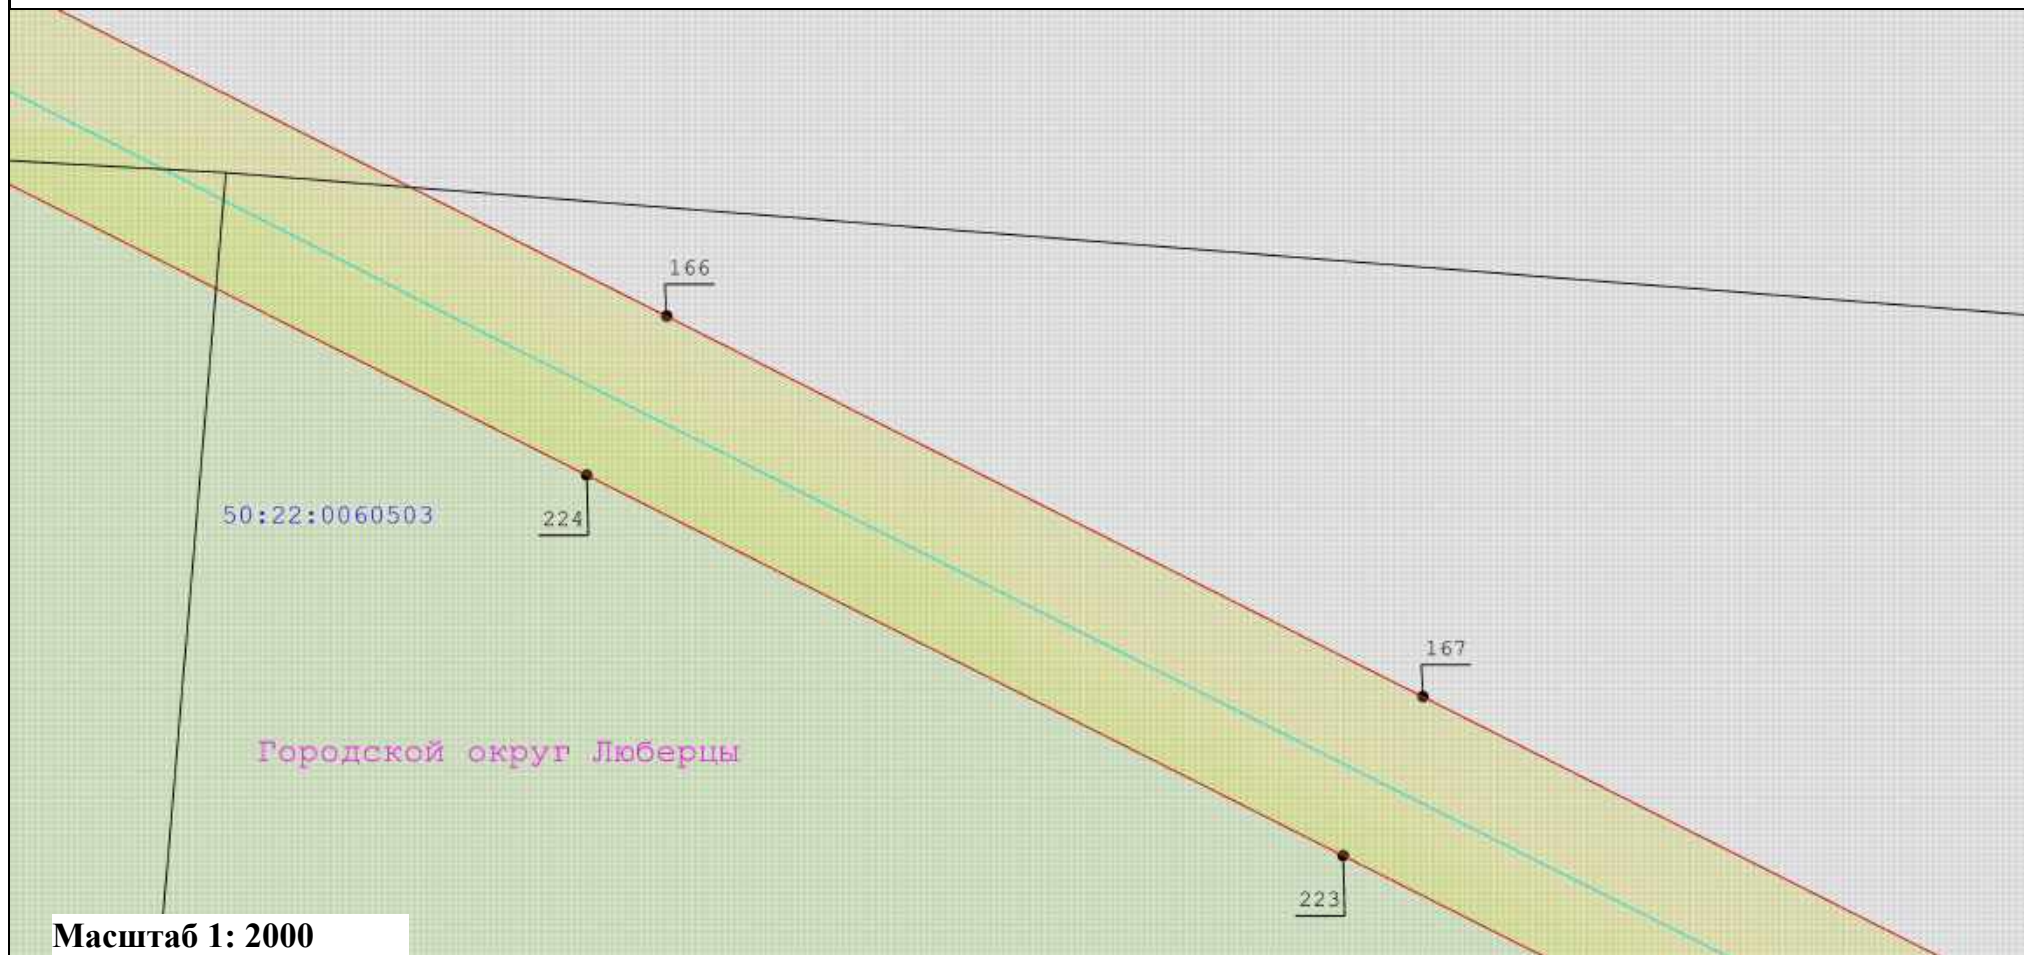

Масштаб 1: 2000

Условные обозначения:

- Вновь образуемая граница публичного сервитута, сведения о которой достаточны для определения ее местоположения
- Граница кадастрового квартала
- Ось линии электропередач
- Характерная точка границы, сведения о которой позволяют однозначно определить ее положение на местности
- Граница охранной зоны линии электропередачи

:33

- Кадастровый номер земельного участка

40

- Существующая часть границы, имеющиеся в ЕГРН сведения о которой достаточны для определения ее местоположения


- Номер характерной точки границы публичного сервитута

50:47:0012602

- Номер кадастрового квартала

Схема расположения границ публичного сервитута "Линия электропередачи 110 кВ "Электроугли-Малаховка" с отпайками на подстанции 110 кВ "Агат" №640 и 110 кВ "Овражки" №448"

выноски 16

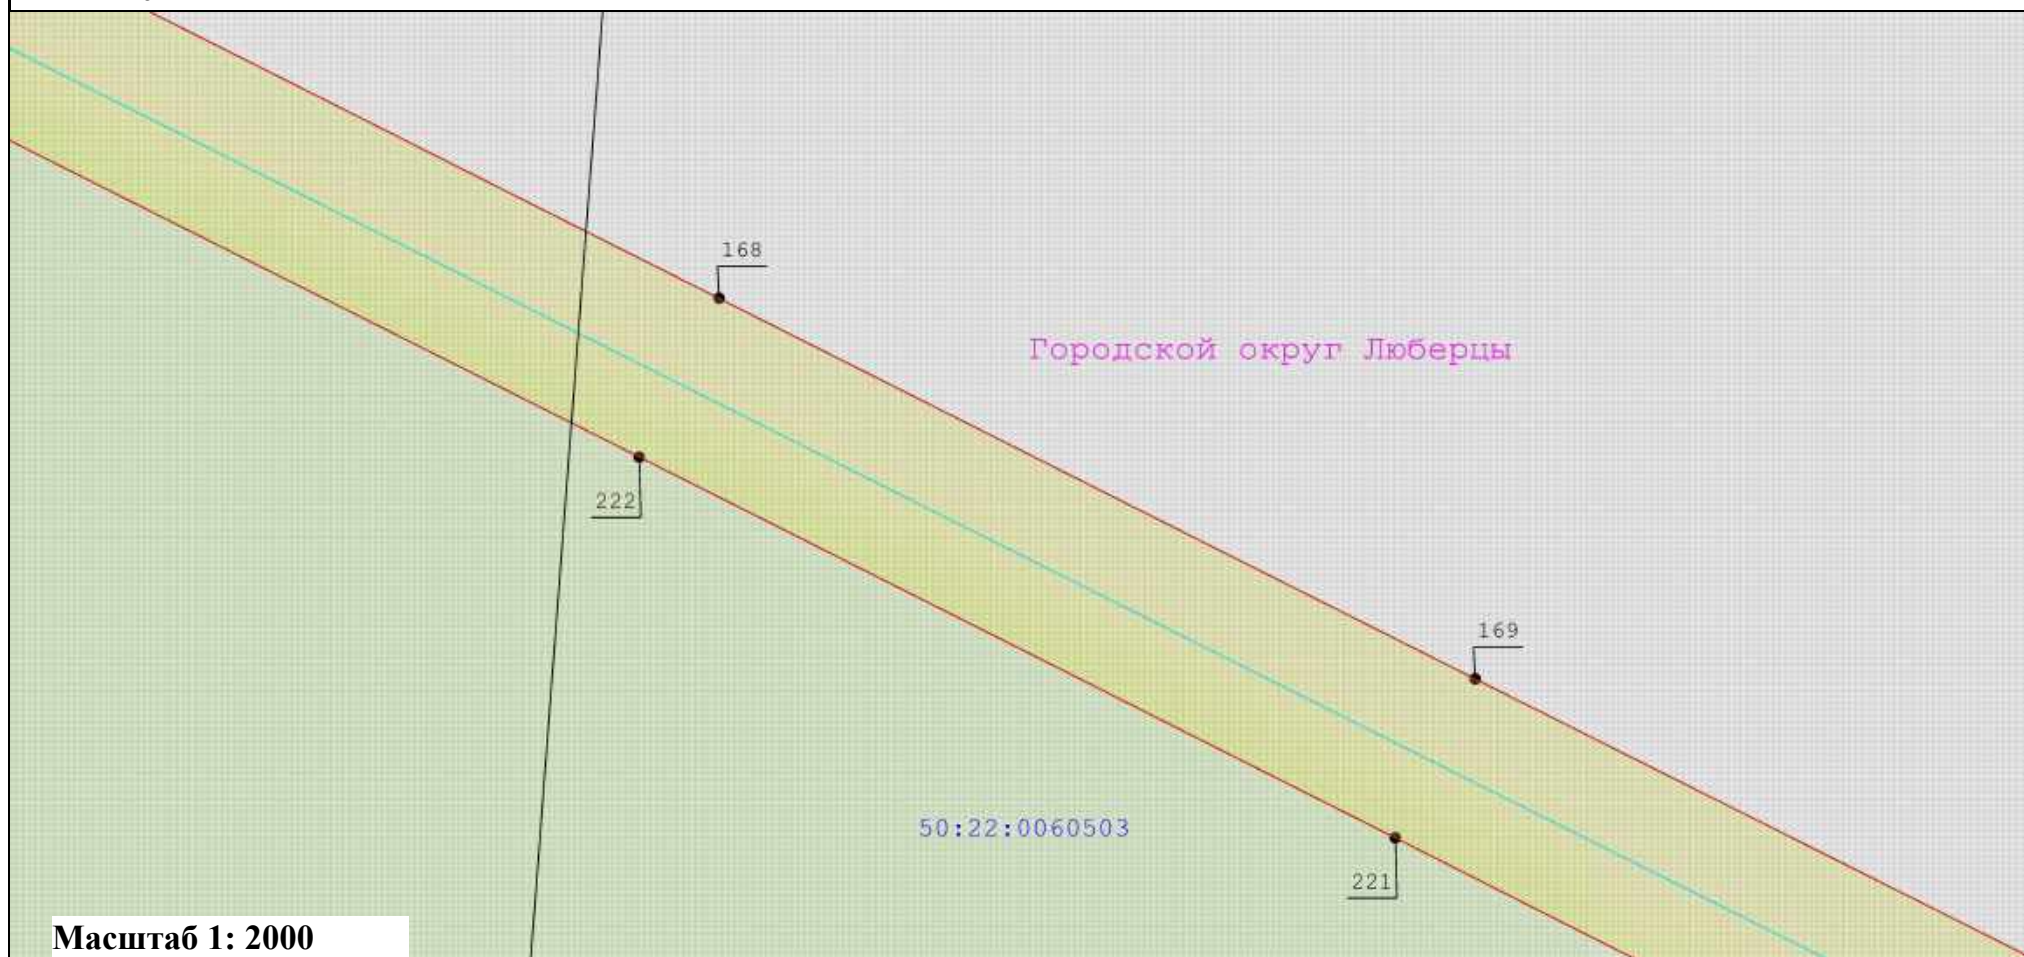

Масштаб 1: 2000

Условные обозначения:

- - Вновь образуемая граница публичного сервитута, сведения о которой достаточны для определения ее местоположения
- - Граница кадастрового квартала
- - Ось линии электропередач
- - Характерная точка границы, сведения о которой позволяют однозначно определить ее положение на местности
- Граница охранной зоны линии электропередачи

:33

- Кадастровый номер земельного участка

40


- Существующая часть границы, имеющиеся в ЕГРН сведения о которой достаточны для определения ее местоположения

- Номер характерной точки границы публичного сервитута

50:47:0012602

- Номер кадастрового квартала

Схема расположения границ публичного сервитута
"Линия электропередачи 110 кВ "Электроугли-Малаховка" с отпайками на подстанции 110 кВ "Агат" №640 и 110 кВ "Овражки" №448"
выноски 17

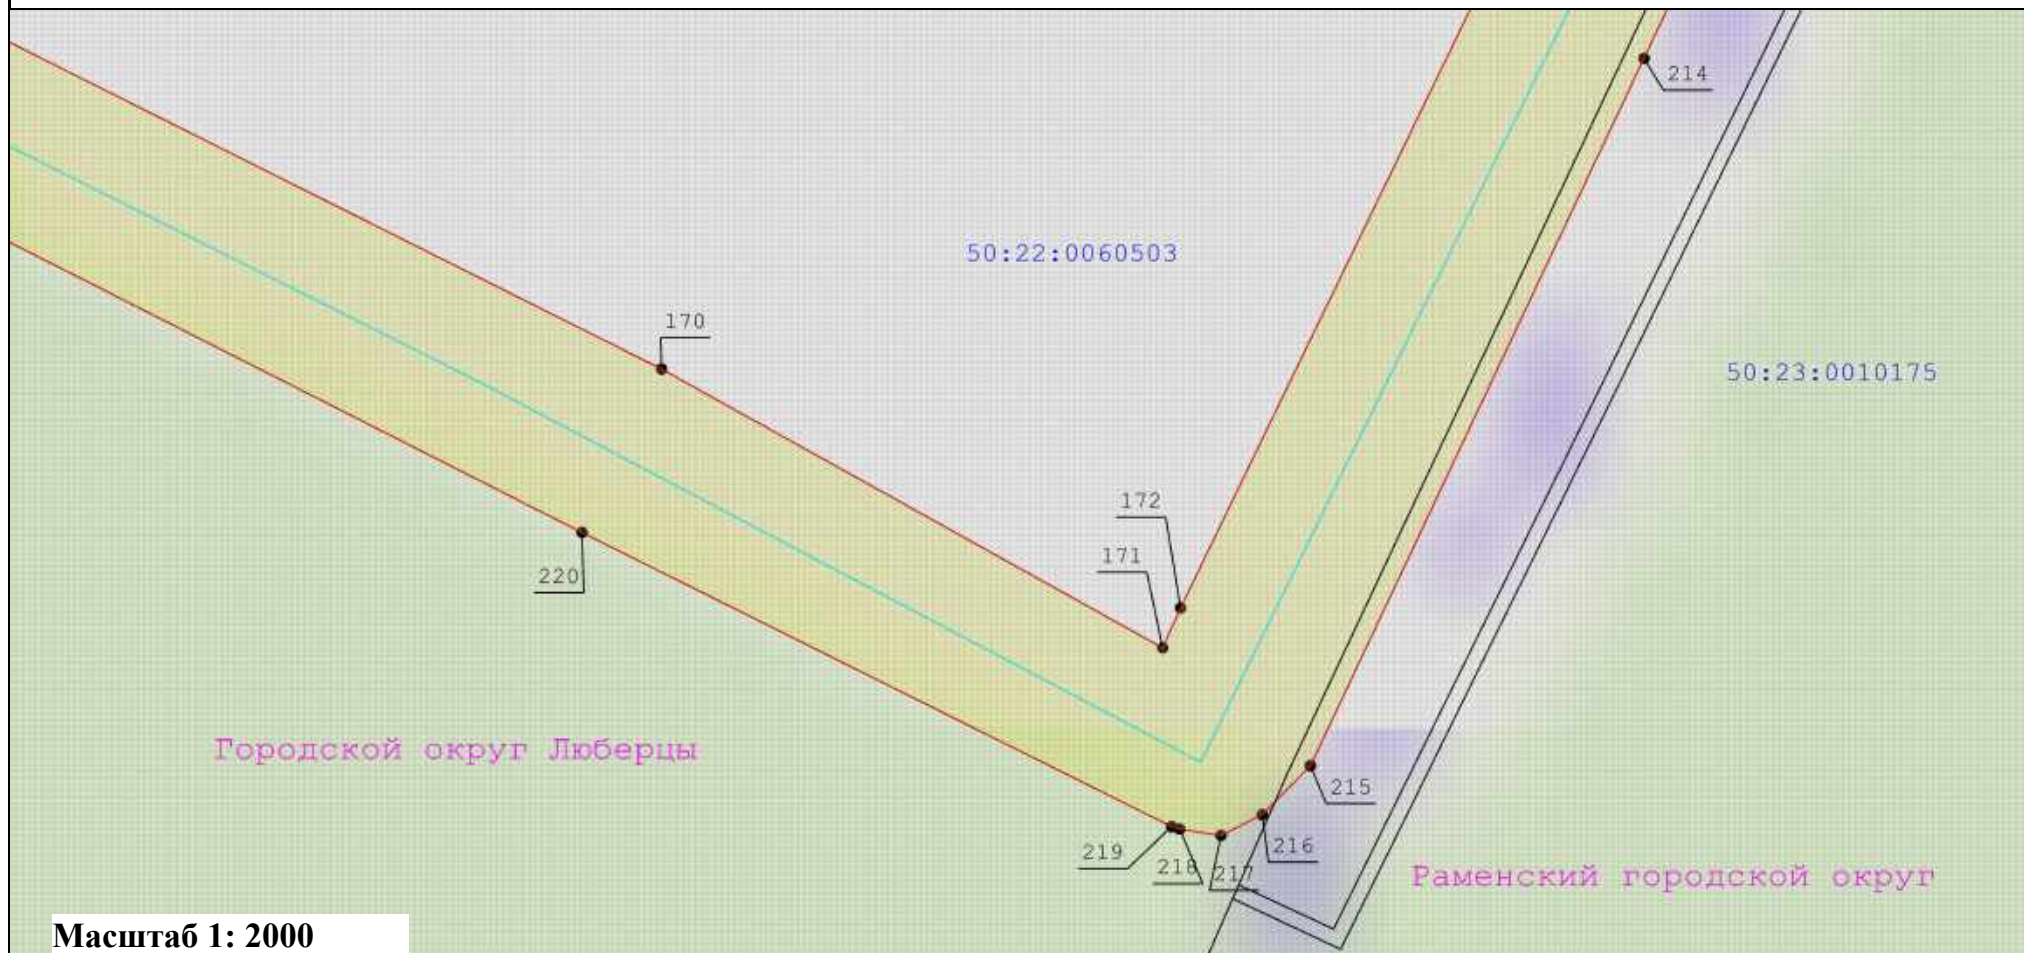

Масштаб 1: 2000

Условные обозначения:

- - Вновь образуемая граница публичного сервитута, сведения о которой достаточны для определения ее местоположения
- - Граница кадастрового квартала
- - Ось линии электропередачи
- - Характерная точка границы, сведения о которой позволяют однозначно определить ее положение на местности
- Граница охранной зоны линии электропередачи

:33
40

50:47:0012602

- Кадастровый номер земельного участка
- Существующая часть границы, имеющиеся в ЕГРН сведения о которой достаточны для определения ее местоположения
- Номер характерной точки границы публичного сервитута
- Номер кадастрового квартала

Схема расположения границ публичного сервитута
"Линия электропередачи 110 кВ "Электроугли-Малаховка" с отпайками на подстанции 110 кВ "Агат" №640 и 110 кВ "Овражки" №448"
 выноски 18

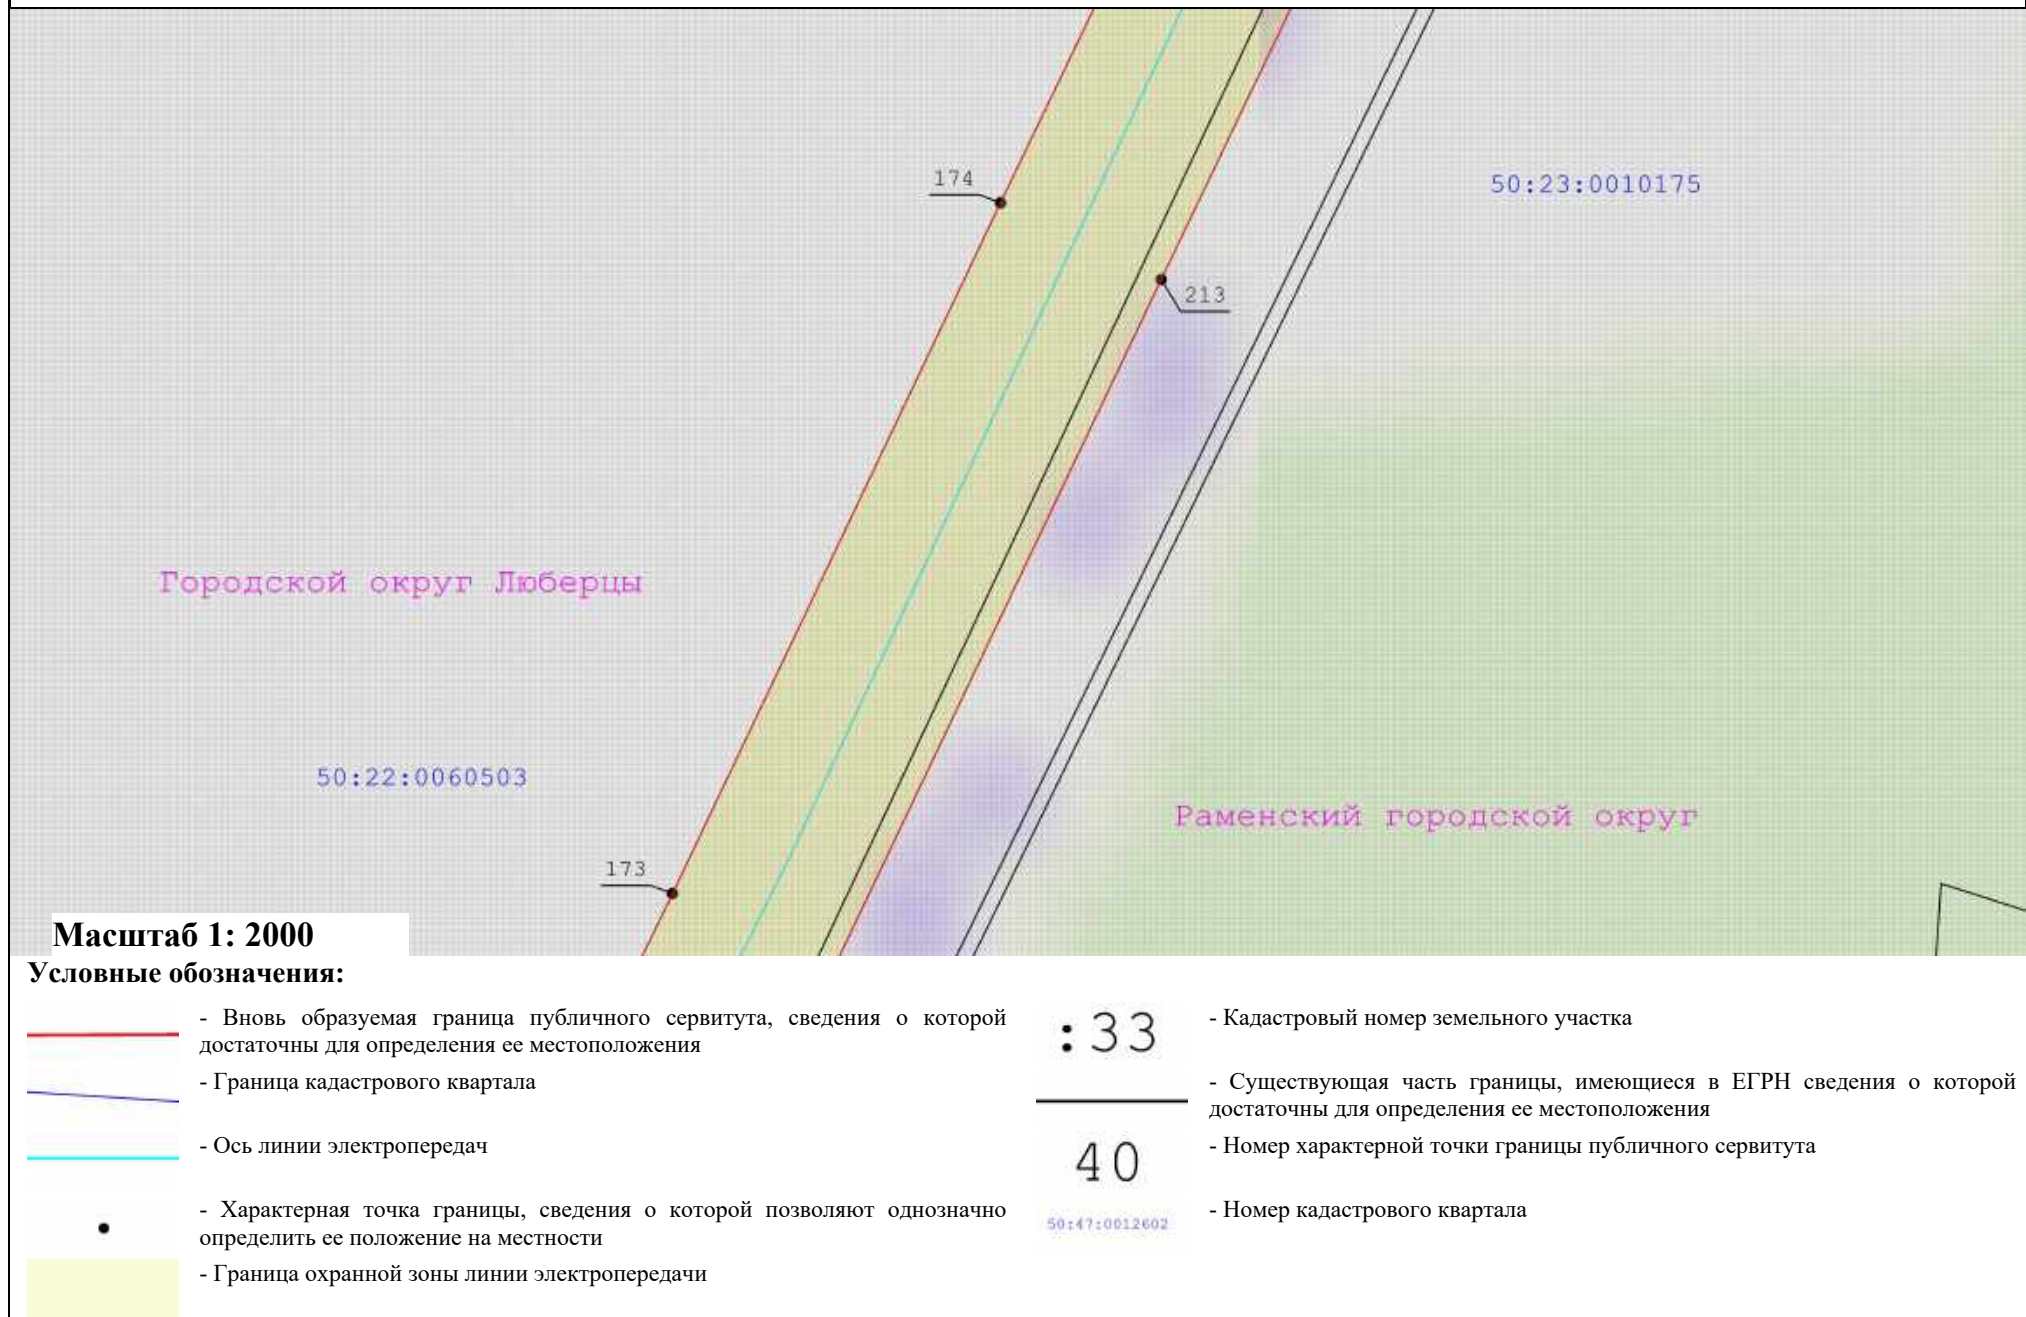


Схема расположения границ публичного сервитута
"Линия электропередачи 110 кВ "Электроугли-Малаховка" с отпайками на подстанции 110 кВ "Агат" №640 и 110 кВ "Овражки" №448"
 выноски 19




Масштаб 1: 2000

Условные обозначения:

	- Вновь образуемая граница публичного сервитута, сведения о которой достаточны для определения ее местоположения		- Граница кадастрового квартала		- Ось линии электропередачи		- Характерная точка границы, сведения о которой позволяют однозначно определить ее положение на местности		- Граница охранной зоны линии электропередачи
					- Кадастровый номер земельного участка				
					- Существующая часть границы, имеющиеся в ЕГРН сведения о которой достаточны для определения ее местоположения				
					- Номер характерной точки границы публичного сервитута				
					- Номер кадастрового квартала				

Схема расположения границ публичного сервитута
"Линия электропередачи 110 кВ "Электроугли-Малаховка" с отпайками на подстанции 110 кВ "Агат" №640 и 110 кВ "Овражки" №448"
выноски 20

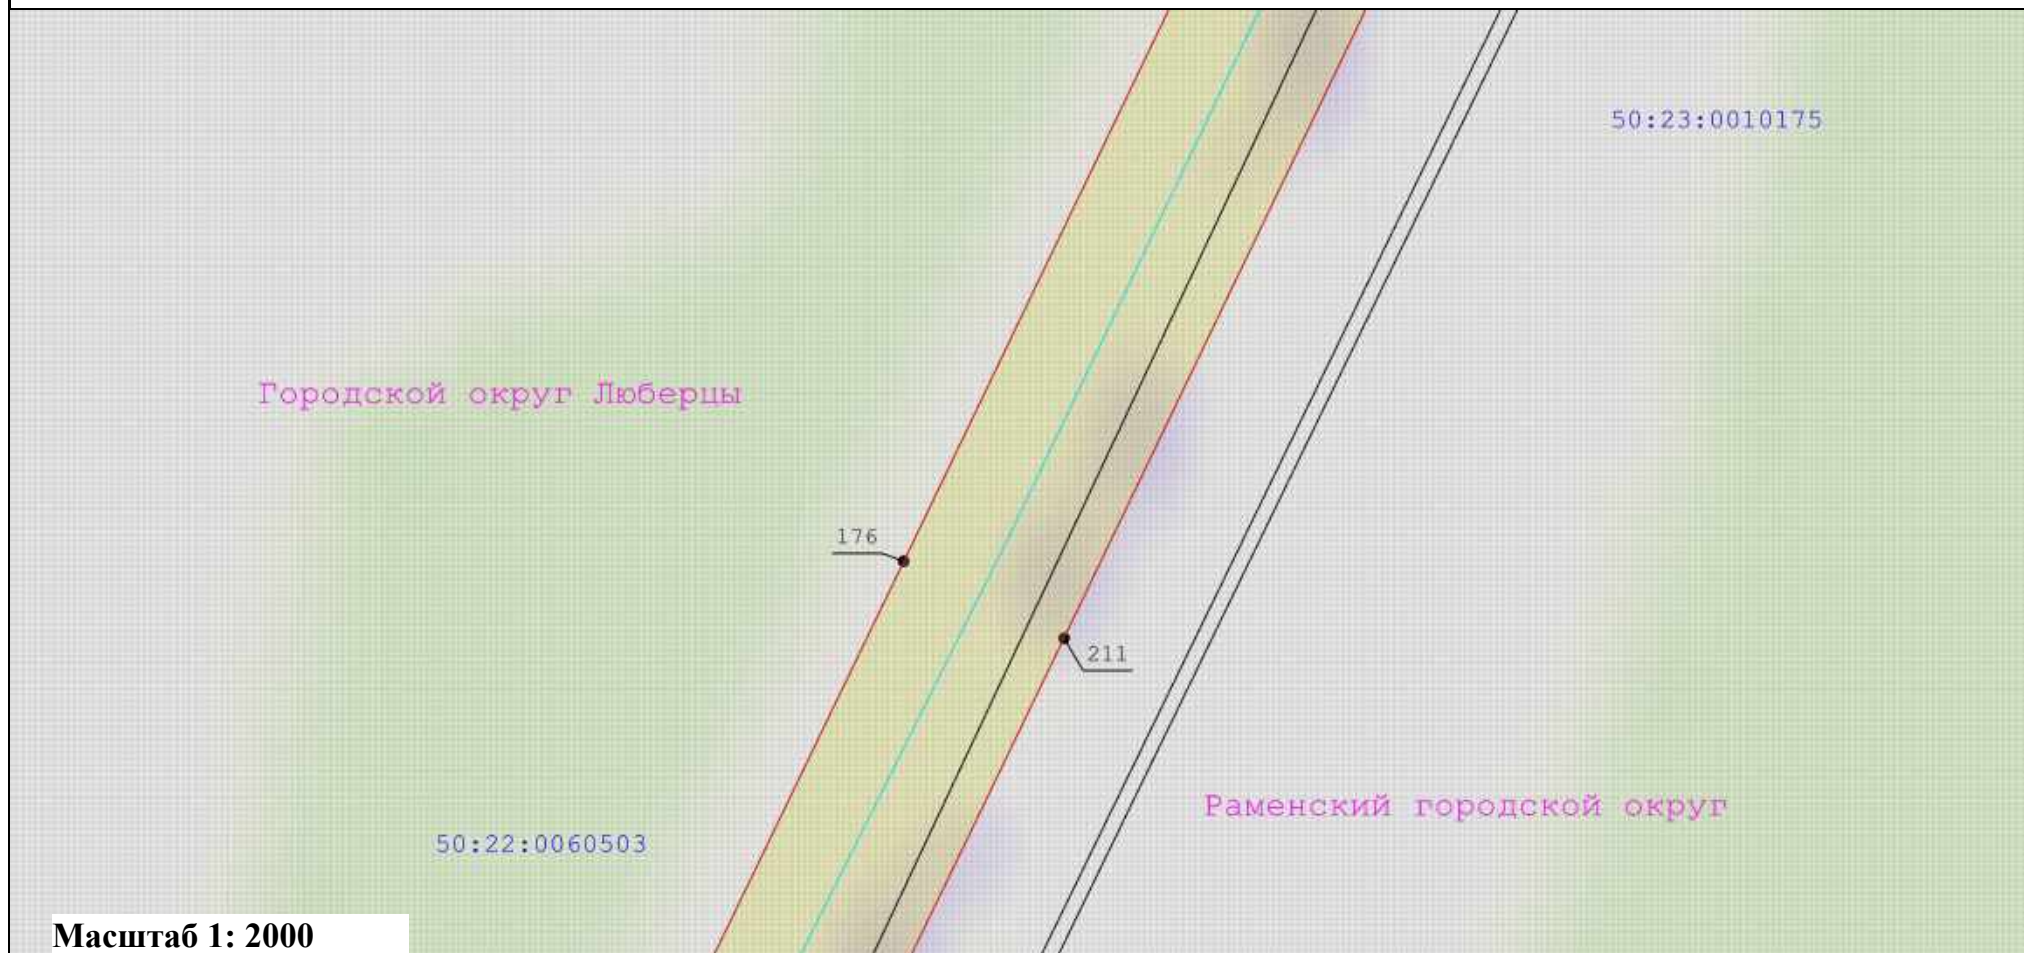

Масштаб 1: 2000

Условные обозначения:

- Вновь образуемая граница публичного сервитута, сведения о которой достаточны для определения ее местоположения
- Граница кадастрового квартала
- Ось линии электропередач
- Характерная точка границы, сведения о которой позволяют однозначно определить ее положение на местности
- Граница охранной зоны линии электропередачи


:33

40

50:47:0012602

- Кадастровый номер земельного участка
- Существующая часть границы, имеющиеся в ЕГРН сведения о которой достаточны для определения ее местоположения
- Номер характерной точки границы публичного сервитута
- Номер кадастрового квартала

Схема расположения границ публичного сервитута
 "Линия электропередачи 110 кВ "Электроугли-Малаховка" с отпайками на подстанции 110 кВ "Агат" №640 и 110 кВ "Овражки" №448"
 выноски 21

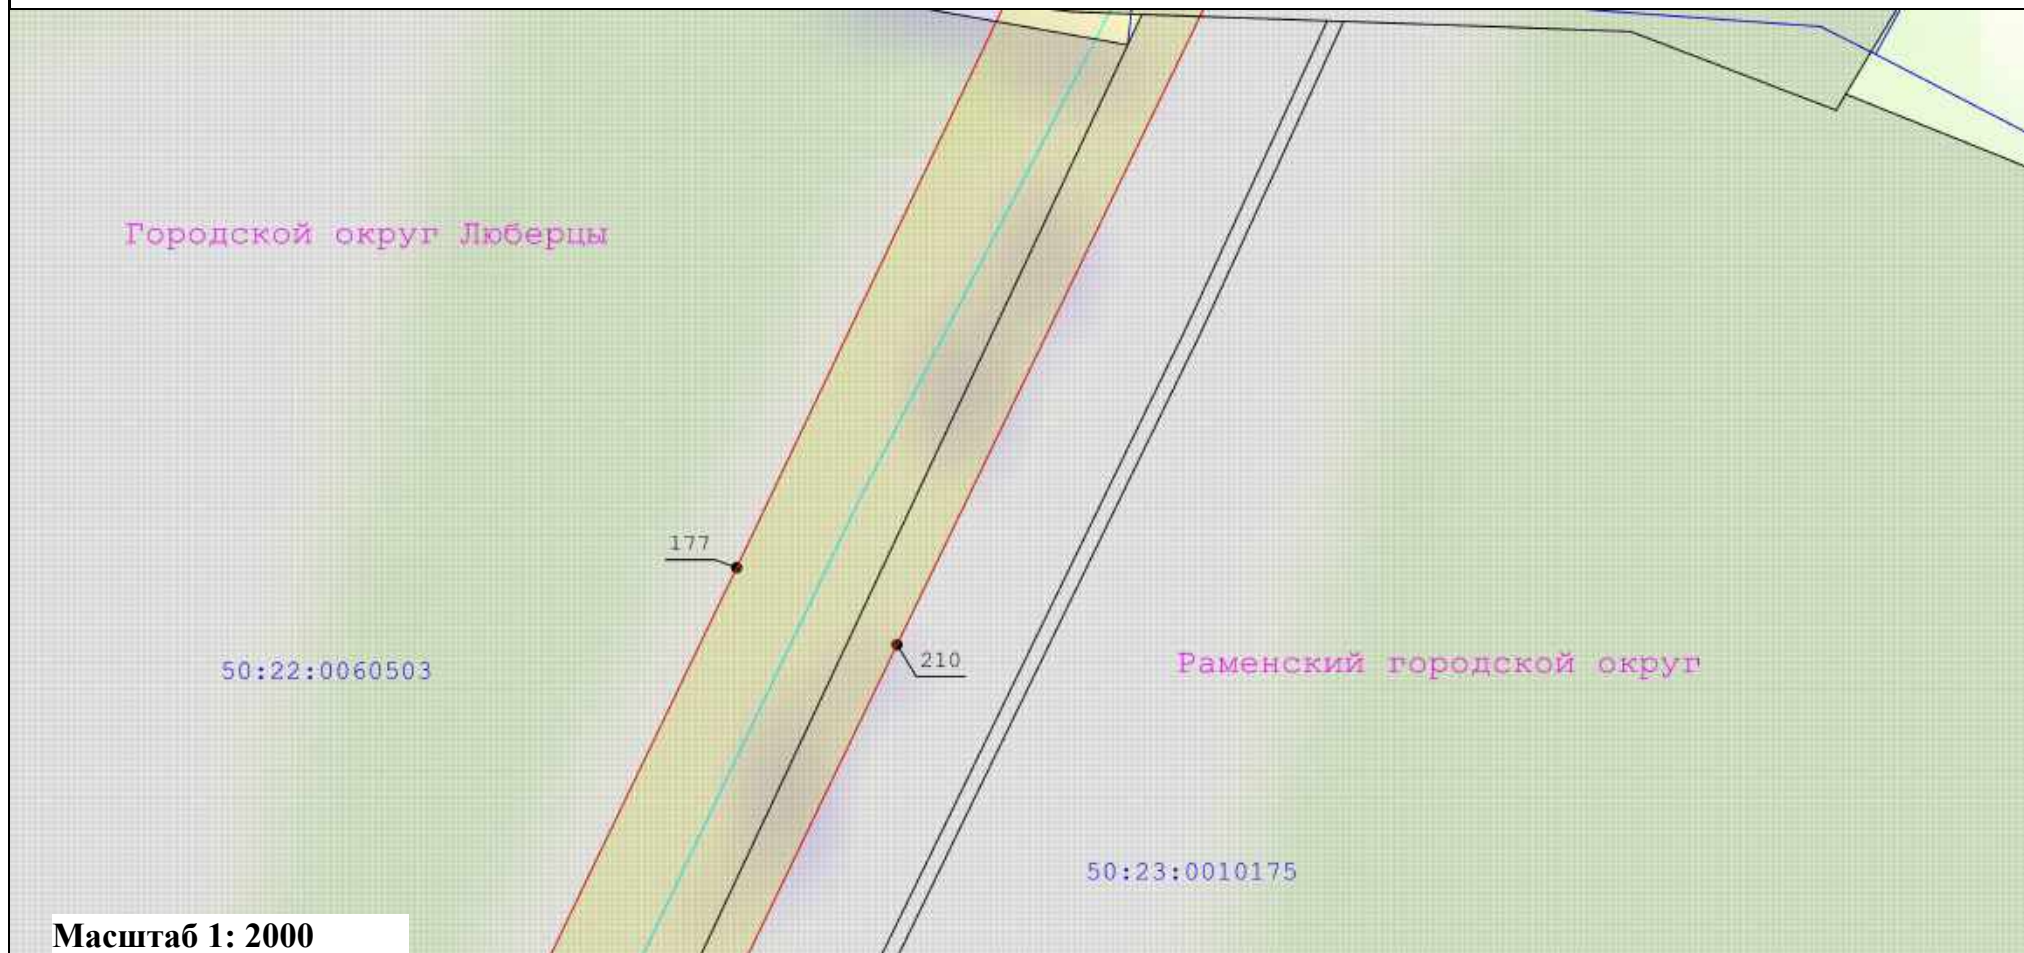

Масштаб 1: 2000


Условные обозначения:

	- Вновь образуемая граница публичного сервитута, сведения о которой достаточны для определения ее местоположения		- Кадастровый номер земельного участка
	- Граница кадастрового квартала		- Существующая часть границы, имеющиеся в ЕГРН сведения о которой достаточны для определения ее местоположения
	- Ось линии электропередач		- Номер характерной точки границы публичного сервитута
	- Характерная точка границы, сведения о которой позволяют однозначно определить ее положение на местности		- Номер кадастрового квартала
	- Граница охранной зоны линии электропередачи		

Схема расположения границ публичного сервитута

"Линия электропередачи 110 кВ "Электроугли-Малаховка" с отпайками на подстанции 110 кВ "Агат" №640 и 110 кВ "Овражки" №448"

выноски 22

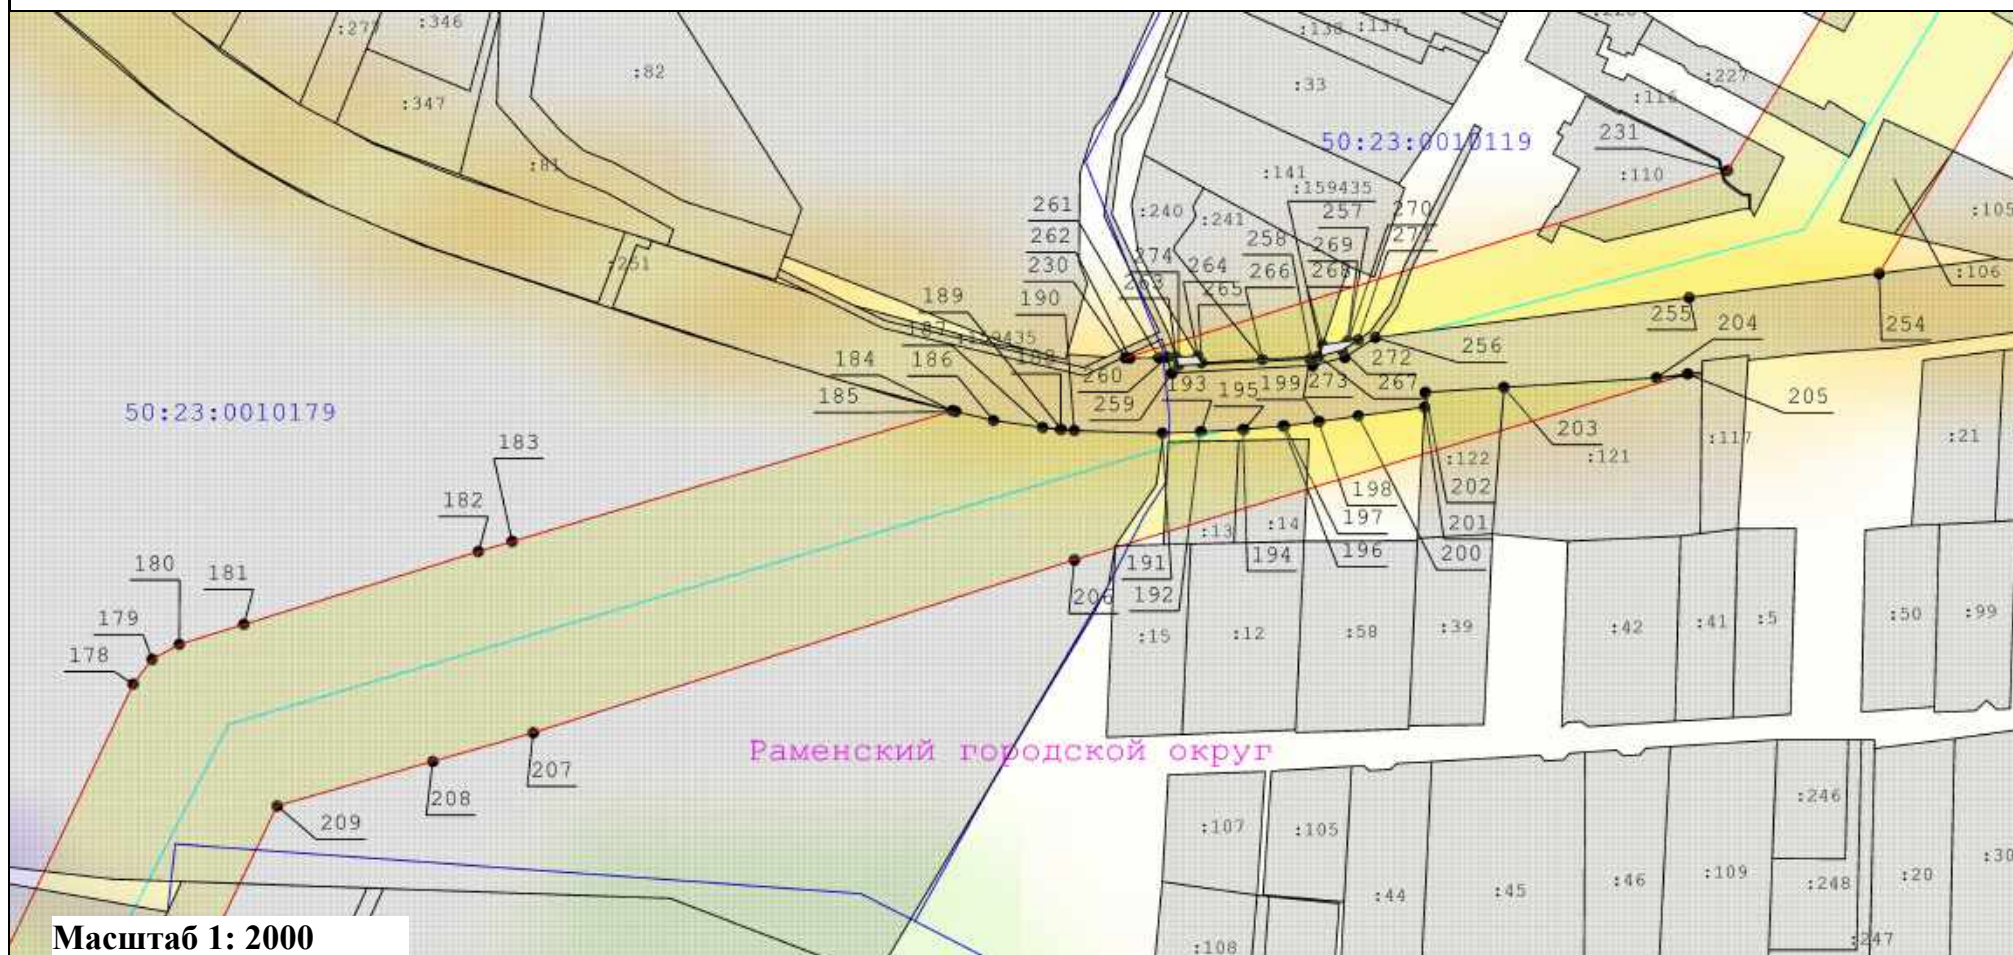

Масштаб 1: 2000

Условные обозначения:

- Вновь образуемая граница публичного сервитута, сведения о которой достаточны для определения ее местоположения
- Граница кадастрового квартала
- Ось линии электропередач
- Характерная точка границы, сведения о которой позволяют однозначно определить ее положение на местности
- Граница охранной зоны линии электропередачи

:33

- Кадастровый номер земельного участка

40

- Существующая часть границы, имеющиеся в ЕГРН сведения о которой достаточны для определения ее местоположения

- Номер характерной точки границы публичного сервитута

50:47:0012602

- Номер кадастрового квартала

Схема расположения границ публичного сервитута
"Линия электропередачи 110 кВ "Электроугли-Малаховка" с отпайками на подстанции 110 кВ "Агат" №640 и 110 кВ "Овражки" №448"
выноски 23



Масштаб 1: 2000

Условные обозначения:

- - Вновь образуемая граница публичного сервитута, сведения о которой достаточны для определения ее местоположения
- - Граница кадастрового квартала
- - Ось линии электропередач
- - Характерная точка границы, сведения о которой позволяют однозначно определить ее положение на местности
- Граница охранной зоны линии электропередачи

:33

- Кадастровый номер земельного участка

40

- Существующая часть границы, имеющиеся в ЕГРН сведения о которой достаточны для определения ее местоположения

- Номер характерной точки границы публичного сервитута

50:47:0012602

- Номер кадастрового квартала

Схема расположения границ публичного сервитута "Линия электропередачи 110 кВ "Электроугли-Малаховка" с отпайками на подстанции 110 кВ "Агат" №640 и 110 кВ "Овражки" №448"

выноски 24




Маcштаб 1: 2000

Условные обозначения:

	- Вновь образуемая граница публичного сервитута, сведения о которой достаточны для определения ее местоположения		- Кадастровый номер земельного участка
	- Граница кадастрового квартала		- Существующая часть границы, имеющиеся в ЕГРН сведения о которой достаточны для определения ее местоположения
	- Ось линии электропередач		- Номер характерной точки границы публичного сервитута
	- Характерная точка границы, сведения о которой позволяют однозначно определить ее положение на местности		- Номер кадастрового квартала
	- Граница охранной зоны линии электропередачи		

Схема расположения границ публичного сервитута "Линия электропередачи 110 кВ "Электроугли-Малаховка" с отпайками на подстанции 110 кВ "Агат" №640 и 110 кВ "Овражки" №448"

выноски 25

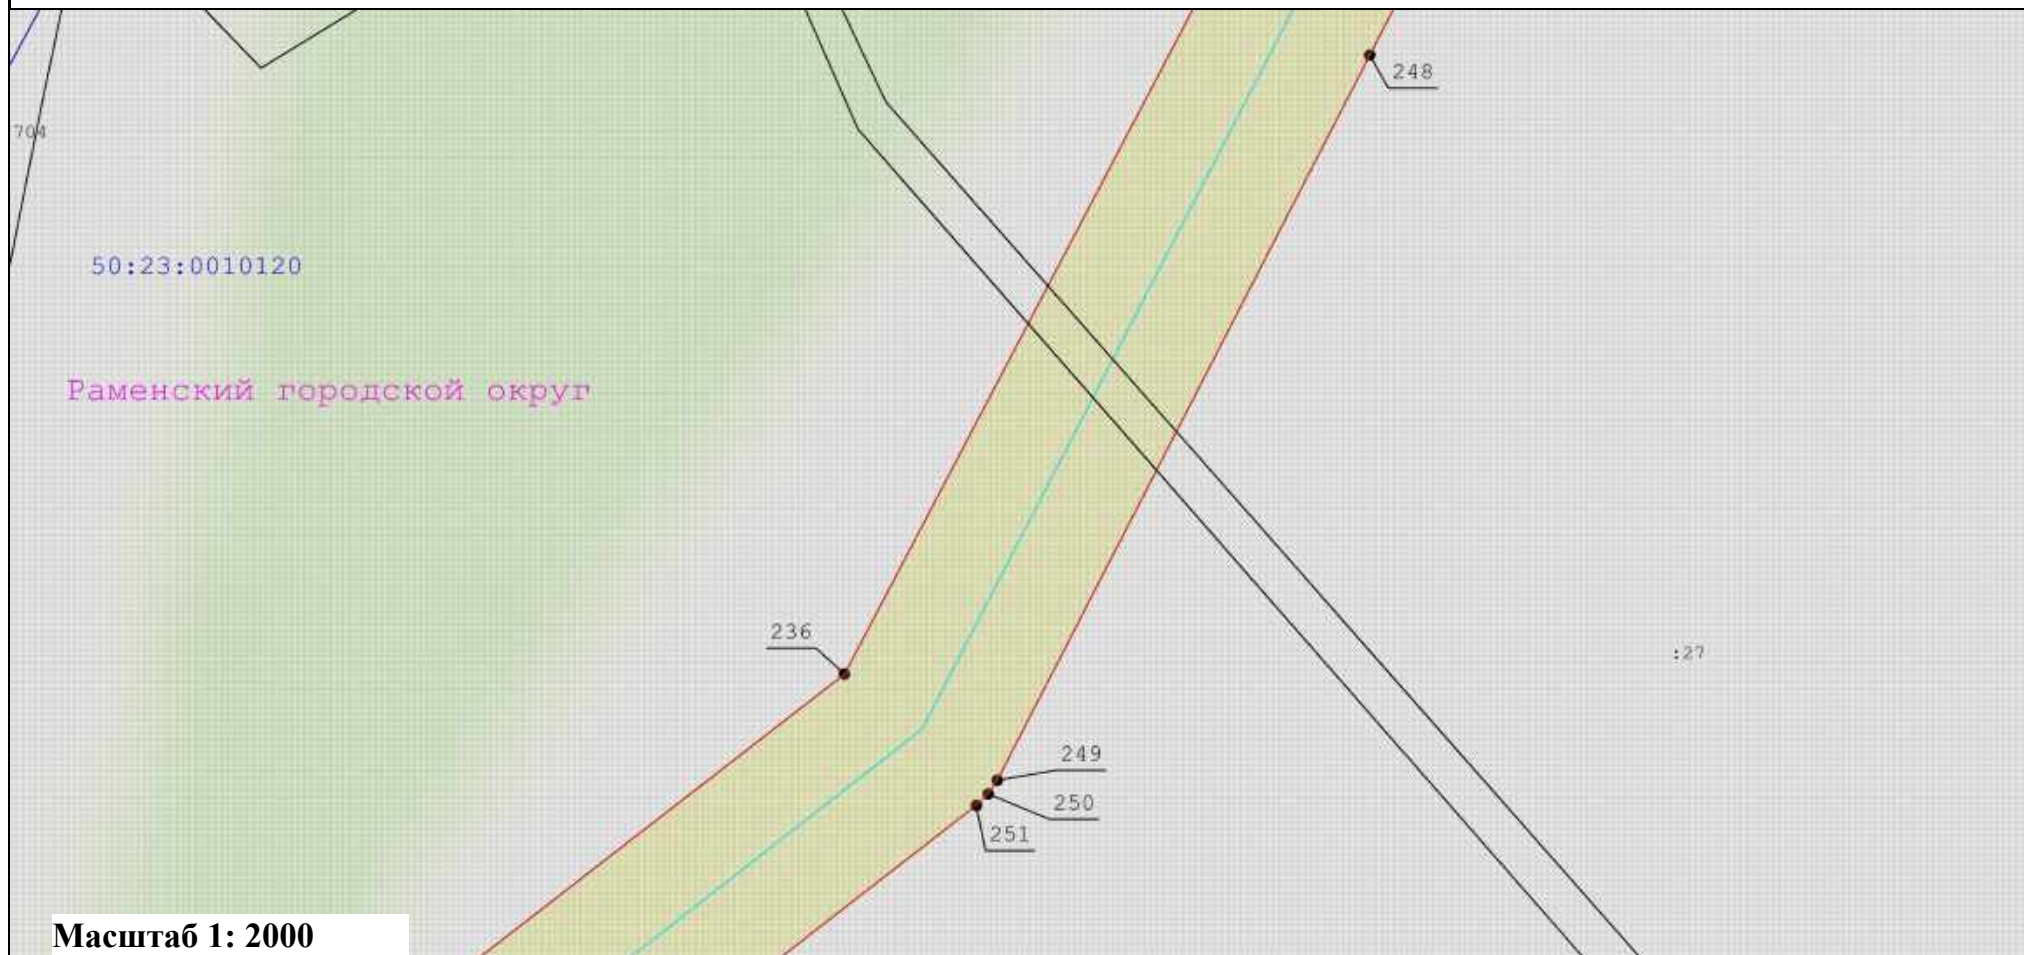

Масштаб 1: 2000

Условные обозначения:

- - Вновь образуемая граница публичного сервитута, сведения о которой достаточны для определения ее местоположения
- - Граница кадастрового квартала
- - Ось линии электропередачи
- - Характерная точка границы, сведения о которой позволяют однозначно определить ее положение на местности
- Граница охранной зоны линии электропередачи

:33

- Кадастровый номер земельного участка

40


- Существующая часть границы, имеющиеся в ЕГРН сведения о которой достаточны для определения ее местоположения

- Номер характерной точки границы публичного сервитута

50:47:0012602

- Номер кадастрового квартала

Схема расположения границ публичного сервитута
"Линия электропередачи 110 кВ "Электроугли-Малаховка" с отпайками на подстанции 110 кВ "Агат" №640 и 110 кВ "Овражки" №448"
 выноска 26

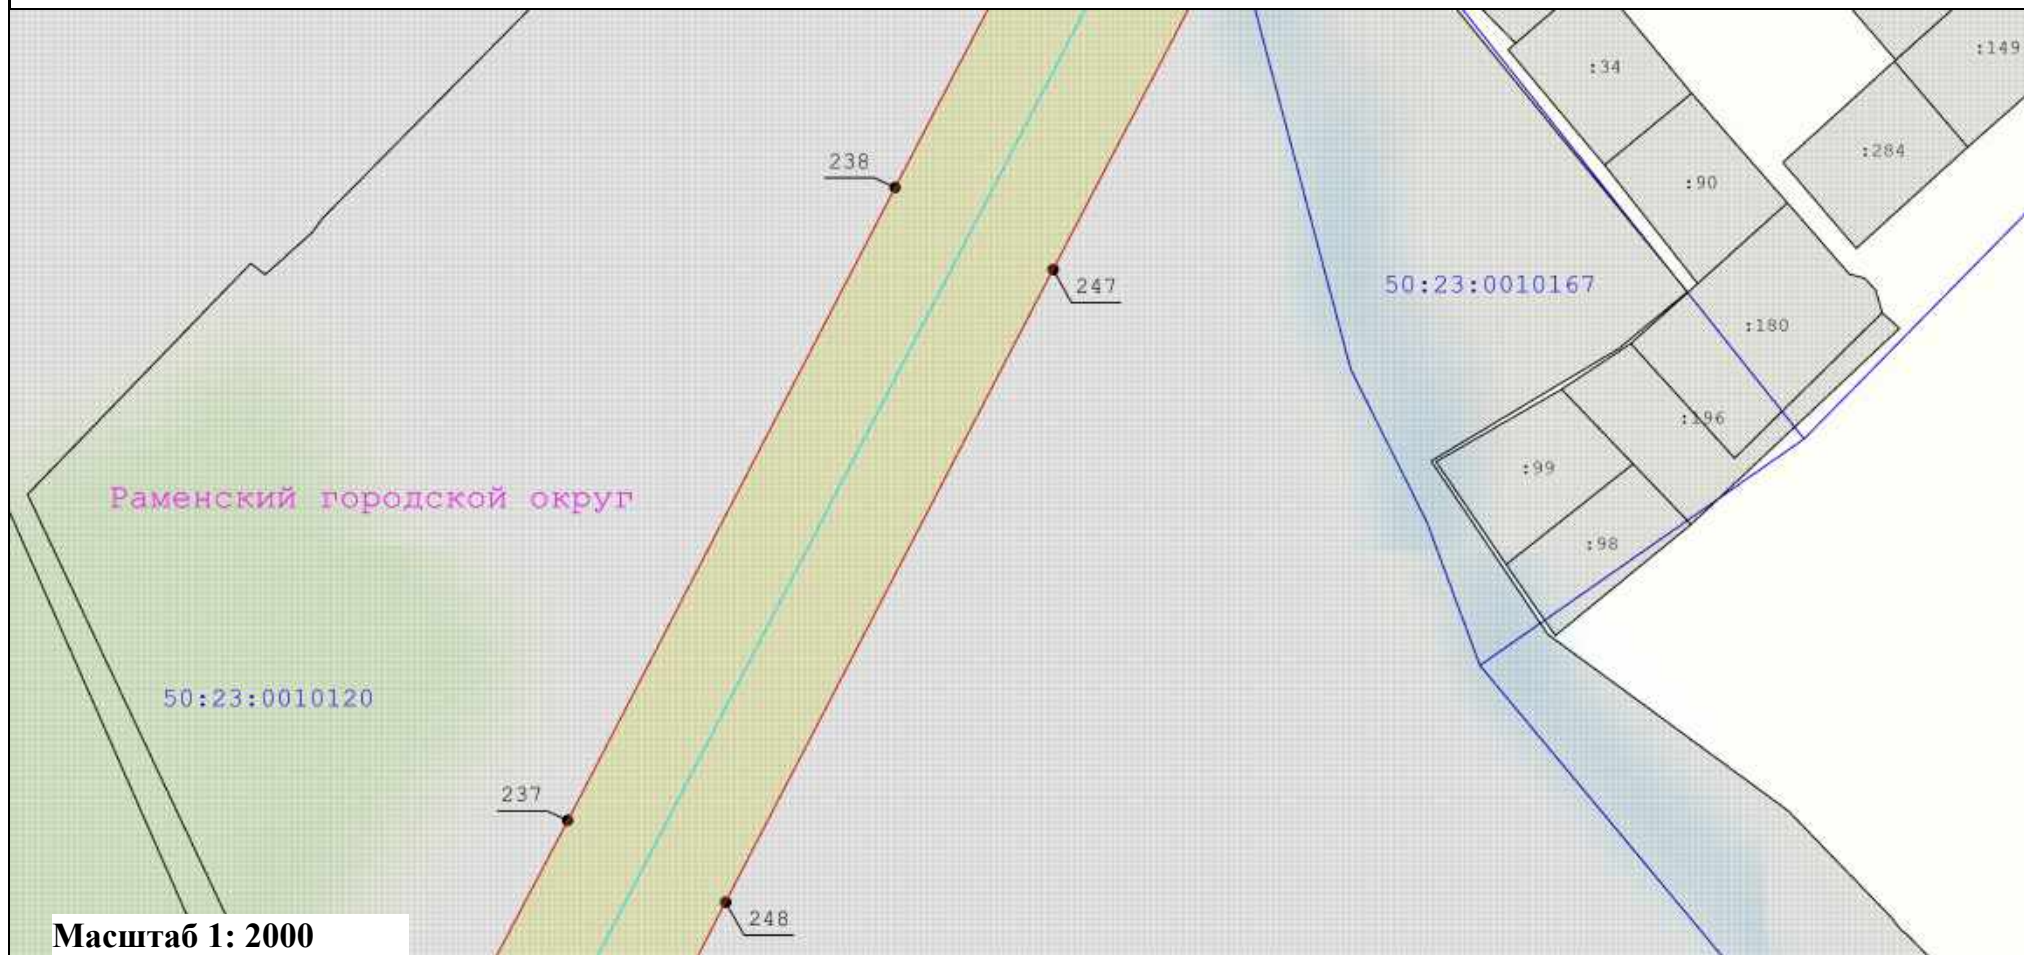

Масштаб 1: 2000

Условные обозначения:


- - Вновь образуемая граница публичного сервитута, сведения о которой достаточны для определения ее местоположения
- - Граница кадастрового квартала
- - Ось линии электропередач
- - Характерная точка границы, сведения о которой позволяют однозначно определить ее положение на местности
- Граница охранной зоны линии электропередачи

:33
—
40

50:47:0012602

- Кадастровый номер земельного участка
- Существующая часть границы, имеющиеся в ЕГРН сведения о которой достаточны для определения ее местоположения
- Номер характерной точки границы публичного сервитута
- Номер кадастрового квартала

Схема расположения границ публичного сервитута
"Линия электропередачи 110 кВ "Электроугли-Малаховка" с отпайками на подстанции 110 кВ "Агат" №640 и 110 кВ "Овражки" №448"
выноски 27

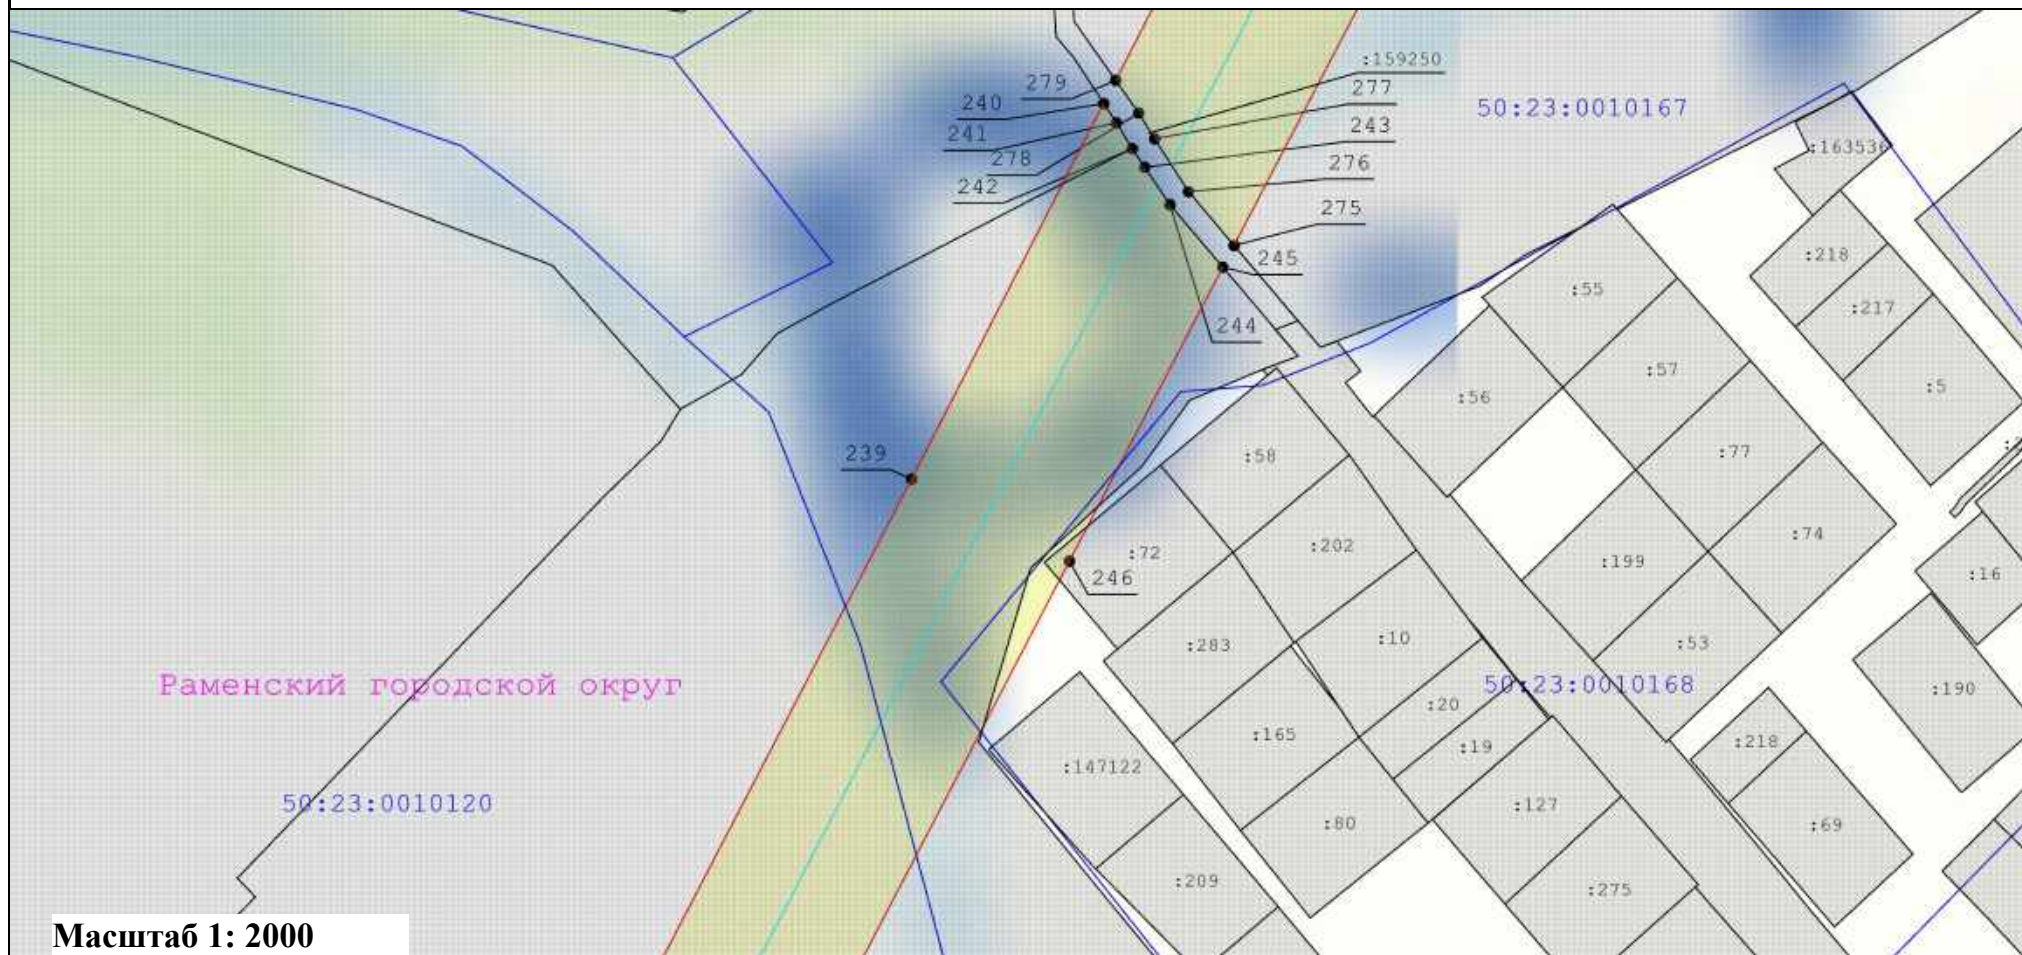

Масштаб 1: 2000

Условные обозначения:

- - Вновь образуемая граница публичного сервитута, сведения о которой достаточны для определения ее местоположения
- - Граница кадастрового квартала
- - Ось линии электропередачи
- - Характерная точка границы, сведения о которой позволяют однозначно определить ее положение на местности
- Граница охранной зоны линии электропередачи

:33

- Кадастровый номер земельного участка

40

- Существующая часть границы, имеющиеся в ЕГРН сведения о которой достаточны для определения ее местоположения

- Номер характерной точки границы публичного сервитута

50:47:0012602

- Номер кадастрового квартала

Схема расположения границ публичного сервитута
"Линия электропередачи 110 кВ "Электроугли-Малаховка" с отпайками на подстанции 110 кВ "Агат" №640 и 110 кВ "Овражки" №448"
выноски 28



Масштаб 1: 2000

Условные обозначения:

- - Вновь образуемая граница публичного сервитута, сведения о которой достаточны для определения ее местоположения
- - Граница кадастрового квартала
- - Ось линии электропередач
- - Характерная точка границы, сведения о которой позволяют однозначно определить ее положение на местности
- Граница охранной зоны линии электропередачи

:33

- Кадастровый номер земельного участка

40

- Существующая часть границы, имеющиеся в ЕГРН сведения о которой достаточны для определения ее местоположения

- Номер характерной точки границы публичного сервитута

50:47:0012602

- Номер кадастрового квартала

Схема расположения границ публичного сервитута "Линия электропередачи 110 кВ "Электроугли-Малаховка" с отпайками на подстанции 110 кВ "Агат" №640 и 110 кВ "Овражки" №448"

выноски 29



Масштаб 1: 2000

Условные обозначения:

- - Вновь образуемая граница публичного сервитута, сведения о которой достаточны для определения ее местоположения
- - Граница кадастрового квартала
- - Ось линии электропередач
- - Характерная точка границы, сведения о которой позволяют однозначно определить ее положение на местности
- Граница охранной зоны линии электропередачи

:33

- Кадастровый номер земельного участка

40


- Существующая часть границы, имеющиеся в ЕГРН сведения о которой достаточны для определения ее местоположения

- Номер характерной точки границы публичного сервитута

50:47:0012602

- Номер кадастрового квартала

Схема расположения границ публичного сервитута
"Линия электропередачи 110 кВ "Электроугли-Малаховка" с отпайками на подстанции 110 кВ "Агат" №640 и 110 кВ "Овражки" №448"
выноски 30

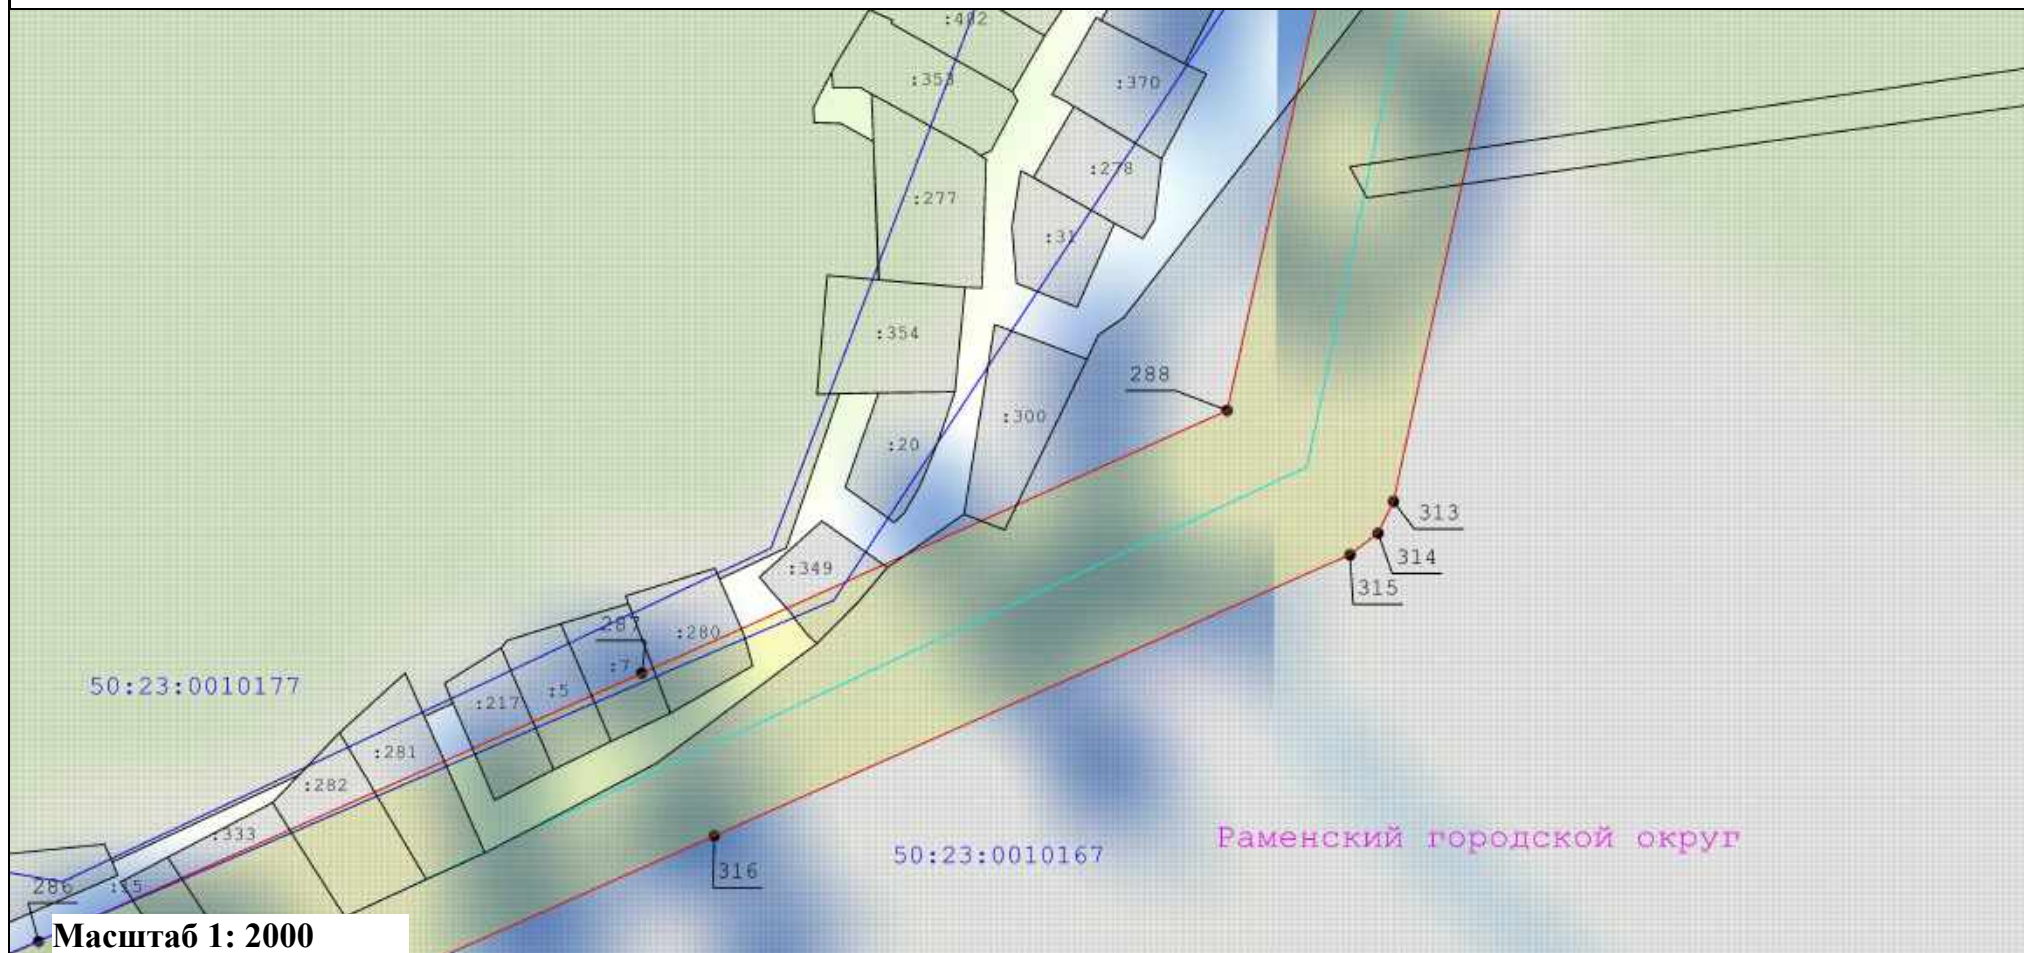

Масштаб 1: 2000

Условные обозначения:

- - Вновь образуемая граница публичного сервитута, сведения о которой достаточны для определения ее местоположения
- - Граница кадастрового квартала
- - Ось линии электропередач
- - Характерная точка границы, сведения о которой позволяют однозначно определить ее положение на местности
- Граница охранной зоны линии электропередачи

:33

- Кадастровый номер земельного участка

40

- Существующая часть границы, имеющиеся в ЕГРН сведения о которой достаточны для определения ее местоположения

- Номер характерной точки границы публичного сервитута

50:47:0012602

- Номер кадастрового квартала

Схема расположения границ публичного сервитута
"Линия электропередачи 110 кВ "Электроугли-Малаховка" с отпайками на подстанции 110 кВ "Агат" №640 и 110 кВ "Овражки" №448"
 выноски 31



Масштаб 1: 2000

Условные обозначения:


- - Вновь образуемая граница публичного сервитута, сведения о которой достаточны для определения ее местоположения
- - Граница кадастрового квартала
- - Ось линии электропередач
- - Характерная точка границы, сведения о которой позволяют однозначно определить ее положение на местности
- Граница охранной зоны линии электропередачи

: 33
40

50:47:0012602

- Кадастровый номер земельного участка
- Существующая часть границы, имеющиеся в ЕГРН сведения о которой достаточны для определения ее местоположения
- Номер характерной точки границы публичного сервитута
- Номер кадастрового квартала

Схема расположения границ публичного сервитута
"Линия электропередачи 110 кВ "Электроугли-Малаховка" с отпайками на подстанции 110 кВ "Агат" №640 и 110 кВ "Овражки" №448"
 выноски 32

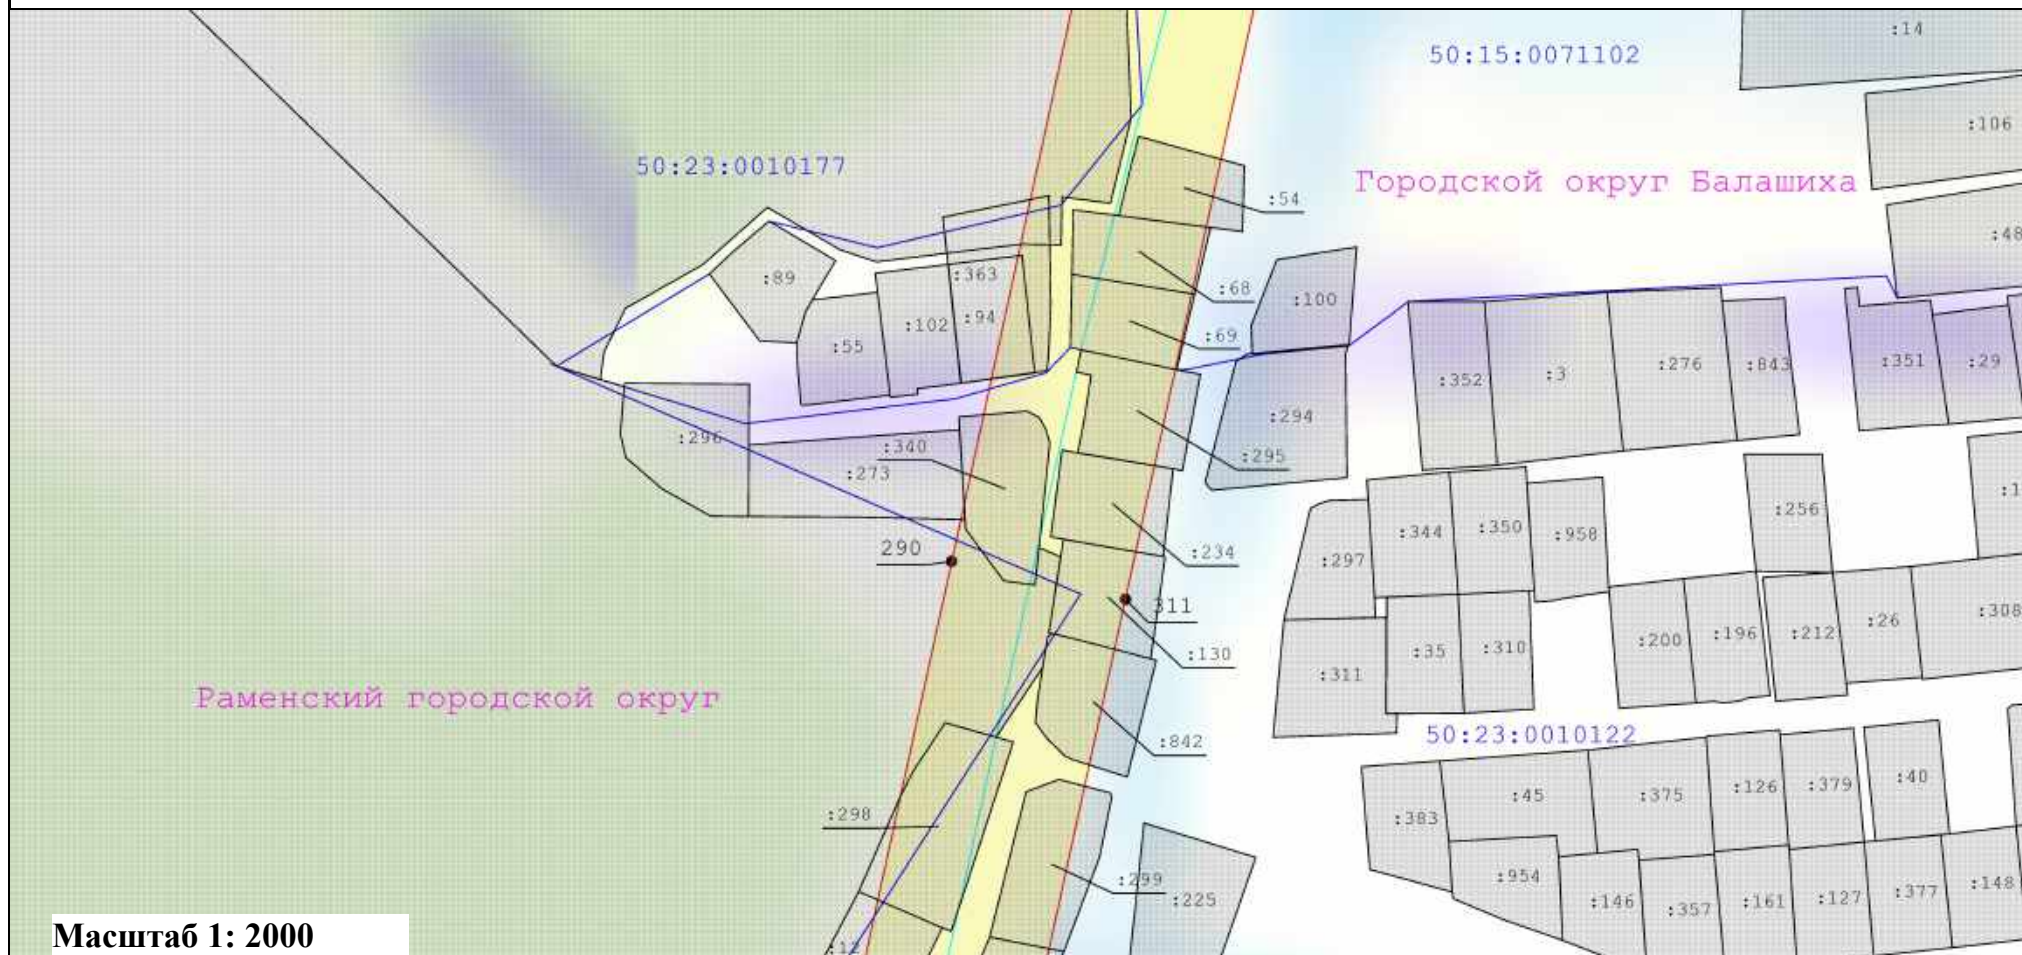

Масштаб 1: 2000

Условные обозначения:

- - Вновь образуемая граница публичного сервитута, сведения о которой достаточны для определения ее местоположения
- - Граница кадастрового квартала
- - Ось линии электропередач
- - Характерная точка границы, сведения о которой позволяют однозначно определить ее положение на местности
- Граница охранной зоны линии электропередачи

:33

40

50:47:0012602

- Кадастровый номер земельного участка
- Существующая часть границы, имеющиеся в ЕГРН сведения о которой достаточны для определения ее местоположения
- Номер характерной точки границы публичного сервитута
- Номер кадастрового квартала

Схема расположения границ публичного сервитута
"Линия электропередачи 110 кВ "Электроугли-Малаховка" с отпайками на подстанции 110 кВ "Агат" №640 и 110 кВ "Овражки" №448"
выноски 33



Масштаб 1: 2000

Условные обозначения:

- - Вновь образуемая граница публичного сервитута, сведения о которой достаточны для определения ее местоположения
- - Граница кадастрового квартала
- - Ось линии электропередач
- - Характерная точка границы, сведения о которой позволяют однозначно определить ее положение на местности
- Граница охранной зоны линии электропередачи

: 33

- Кадастровый номер земельного участка

40


- Существующая часть границы, имеющиеся в ЕГРН сведения о которой достаточны для определения ее местоположения

- Номер характерной точки границы публичного сервитута

50:47:0012602

- Номер кадастрового квартала

Схема расположения границ публичного сервитута
"Линия электропередачи 110 кВ "Электроугли-Малаховка" с отпайками на подстанции 110 кВ "Агат" №640 и 110 кВ "Овражки" №448"
выноски 34

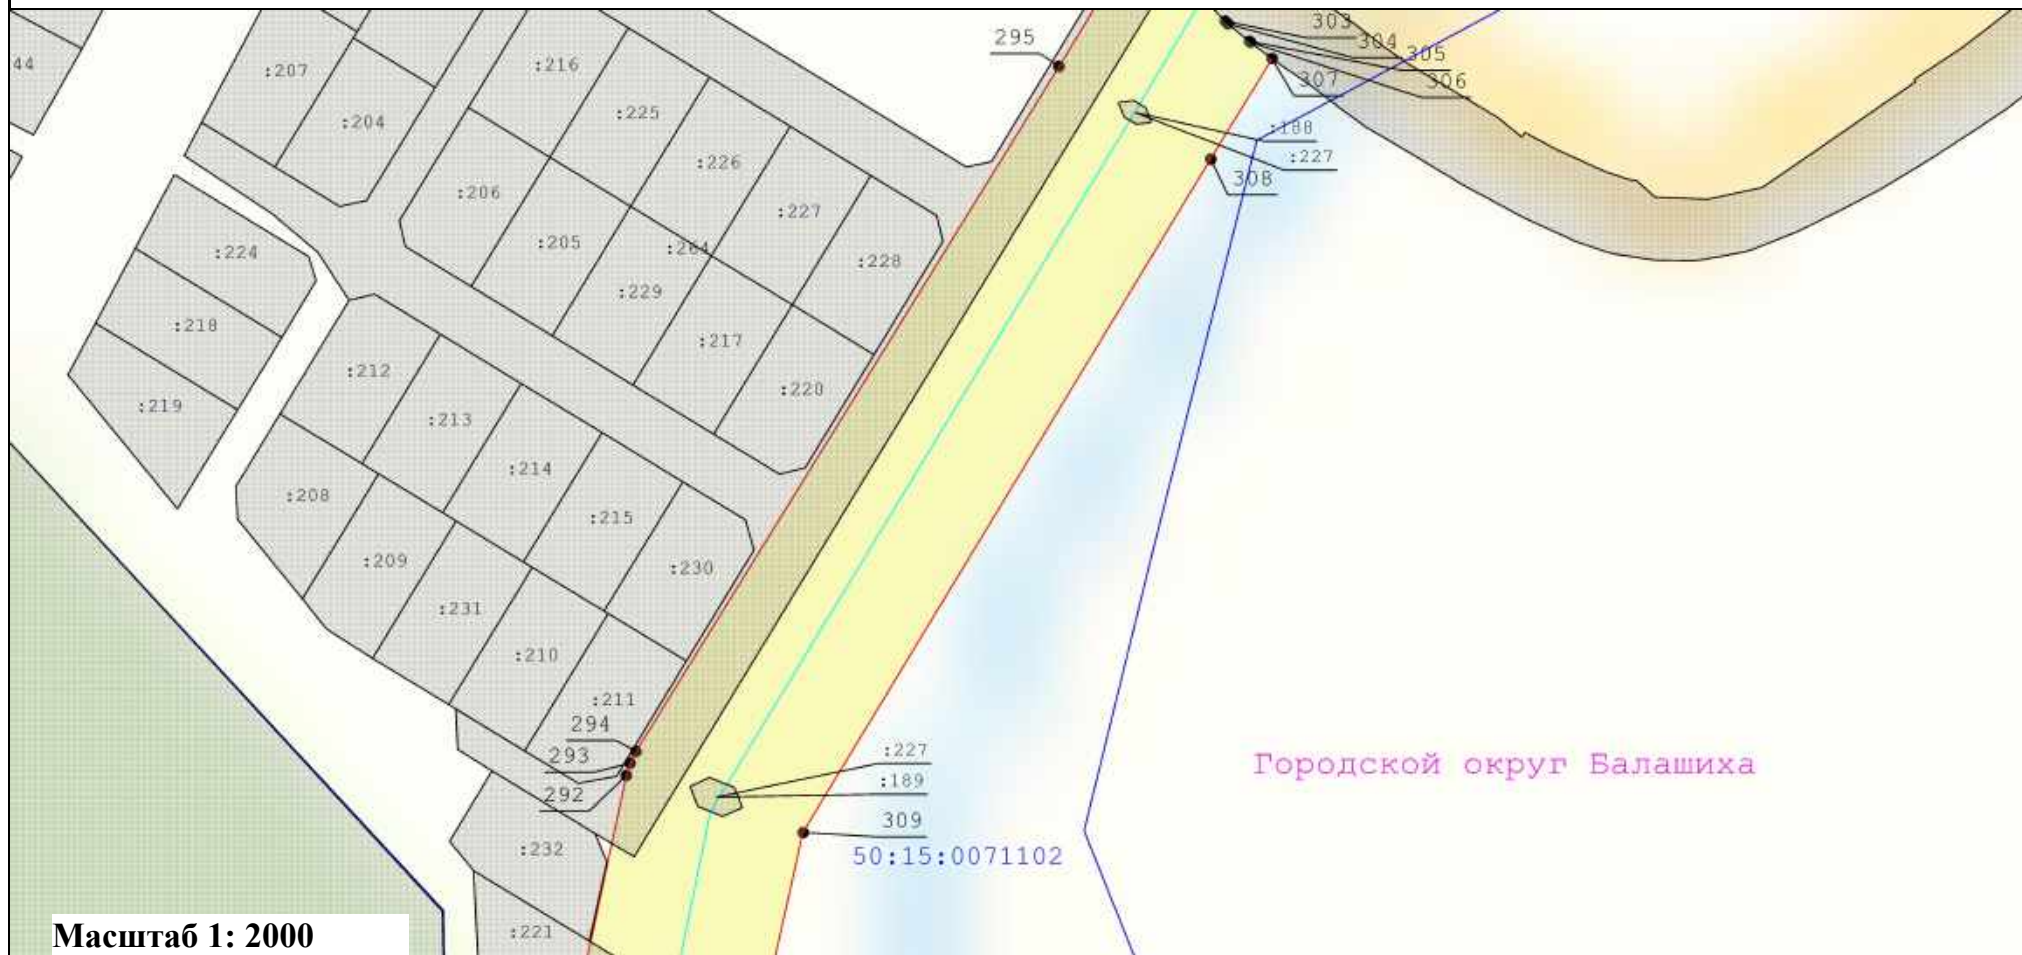

Масштаб 1: 2000

Условные обозначения:

- - Вновь образуемая граница публичного сервитута, сведения о которой достаточны для определения ее местоположения
- - Граница кадастрового квартала
- - Ось линии электропередач
- - Характерная точка границы, сведения о которой позволяют однозначно определить ее положение на местности
- Граница охранной зоны линии электропередачи

:33

- Кадастровый номер земельного участка

40


- Существующая часть границы, имеющиеся в ЕГРН сведения о которой достаточны для определения ее местоположения

- Номер характерной точки границы публичного сервитута

50:47:0012602

- Номер кадастрового квартала

Схема расположения границ публичного сервитута
 "Линия электропередачи 110 кВ "Электроугли-Малаховка" с отпайками на подстанции 110 кВ "Агат" №640 и 110 кВ "Овражки" №448"
 выноски 35

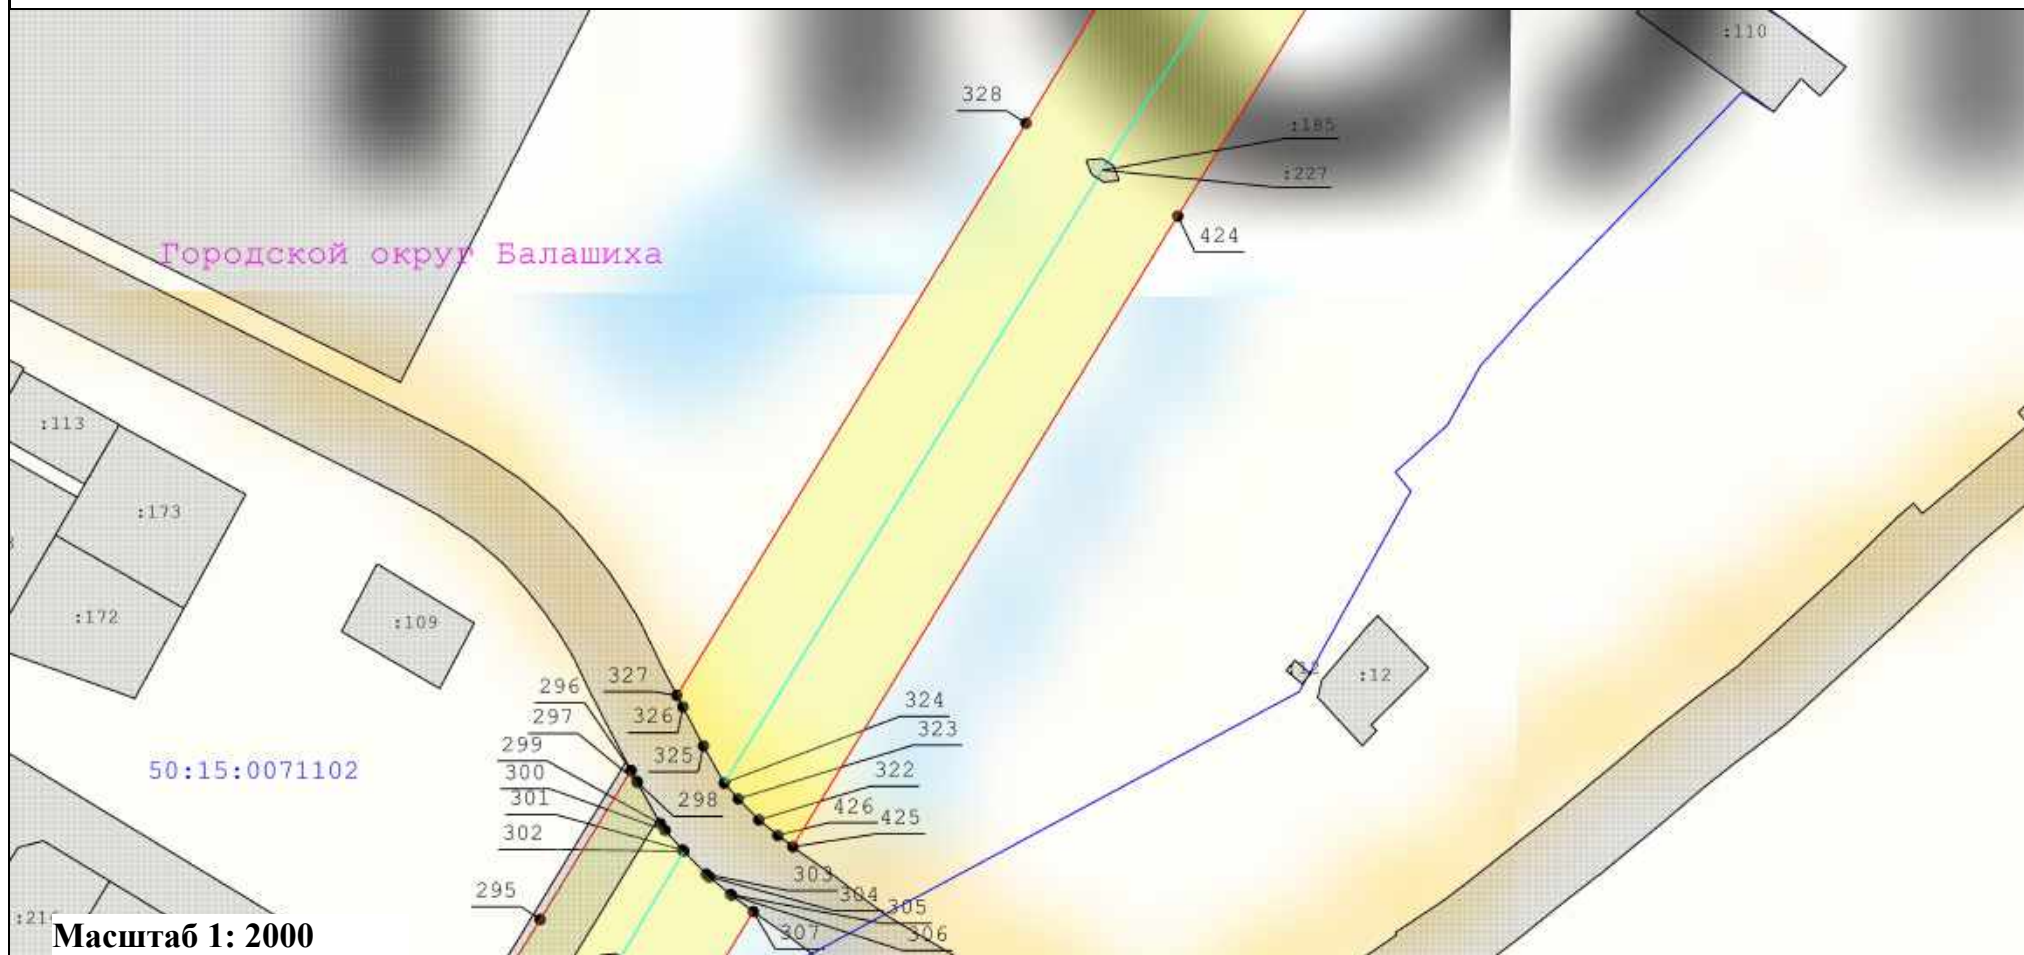

Масштаб 1: 2000

Условные обозначения:

- - Вновь образуемая граница публичного сервитута, сведения о которой достаточны для определения ее местоположения
- - Граница кадастрового квартала
- - Ось линии электропередач
- - Характерная точка границы, сведения о которой позволяют однозначно определить ее положение на местности
- Граница охранной зоны линии электропередачи

:33

- Кадастровый номер земельного участка

40

- Существующая часть границы, имеющиеся в ЕГРН сведения о которой достаточны для определения ее местоположения

- Номер характерной точки границы публичного сервитута

50:47:0012602

- Номер кадастрового квартала

Схема расположения границ публичного сервитута
"Линия электропередачи 110 кВ "Электроугли-Малаховка" с отпайками на подстанции 110 кВ "Агат" №640 и 110 кВ "Овражки" №448"
 выноски 36




Масштаб 1: 2000

Условные обозначения:

	- Вновь образуемая граница публичного сервитута, сведения о которой достаточны для определения ее местоположения		- Граница кадастрового квартала		- Характерная точка границы, сведения о которой позволяют однозначно определить ее положение на местности
	- Ось линии электропередач		- Граница охранной зоны линии электропередачи		- Существующая часть границы, имеющиеся в ЕГРН сведения о которой достаточны для определения ее местоположения
			- Номер характерной точки границы публичного сервитута		- Номер кадастрового квартала

Схема расположения границ публичного сервитута "Линия электропередачи 110 кВ "Электроугли-Малаховка" с отпайками на подстанции 110 кВ "Агат" №640 и 110 кВ "Овражки" №448"

выноски 37

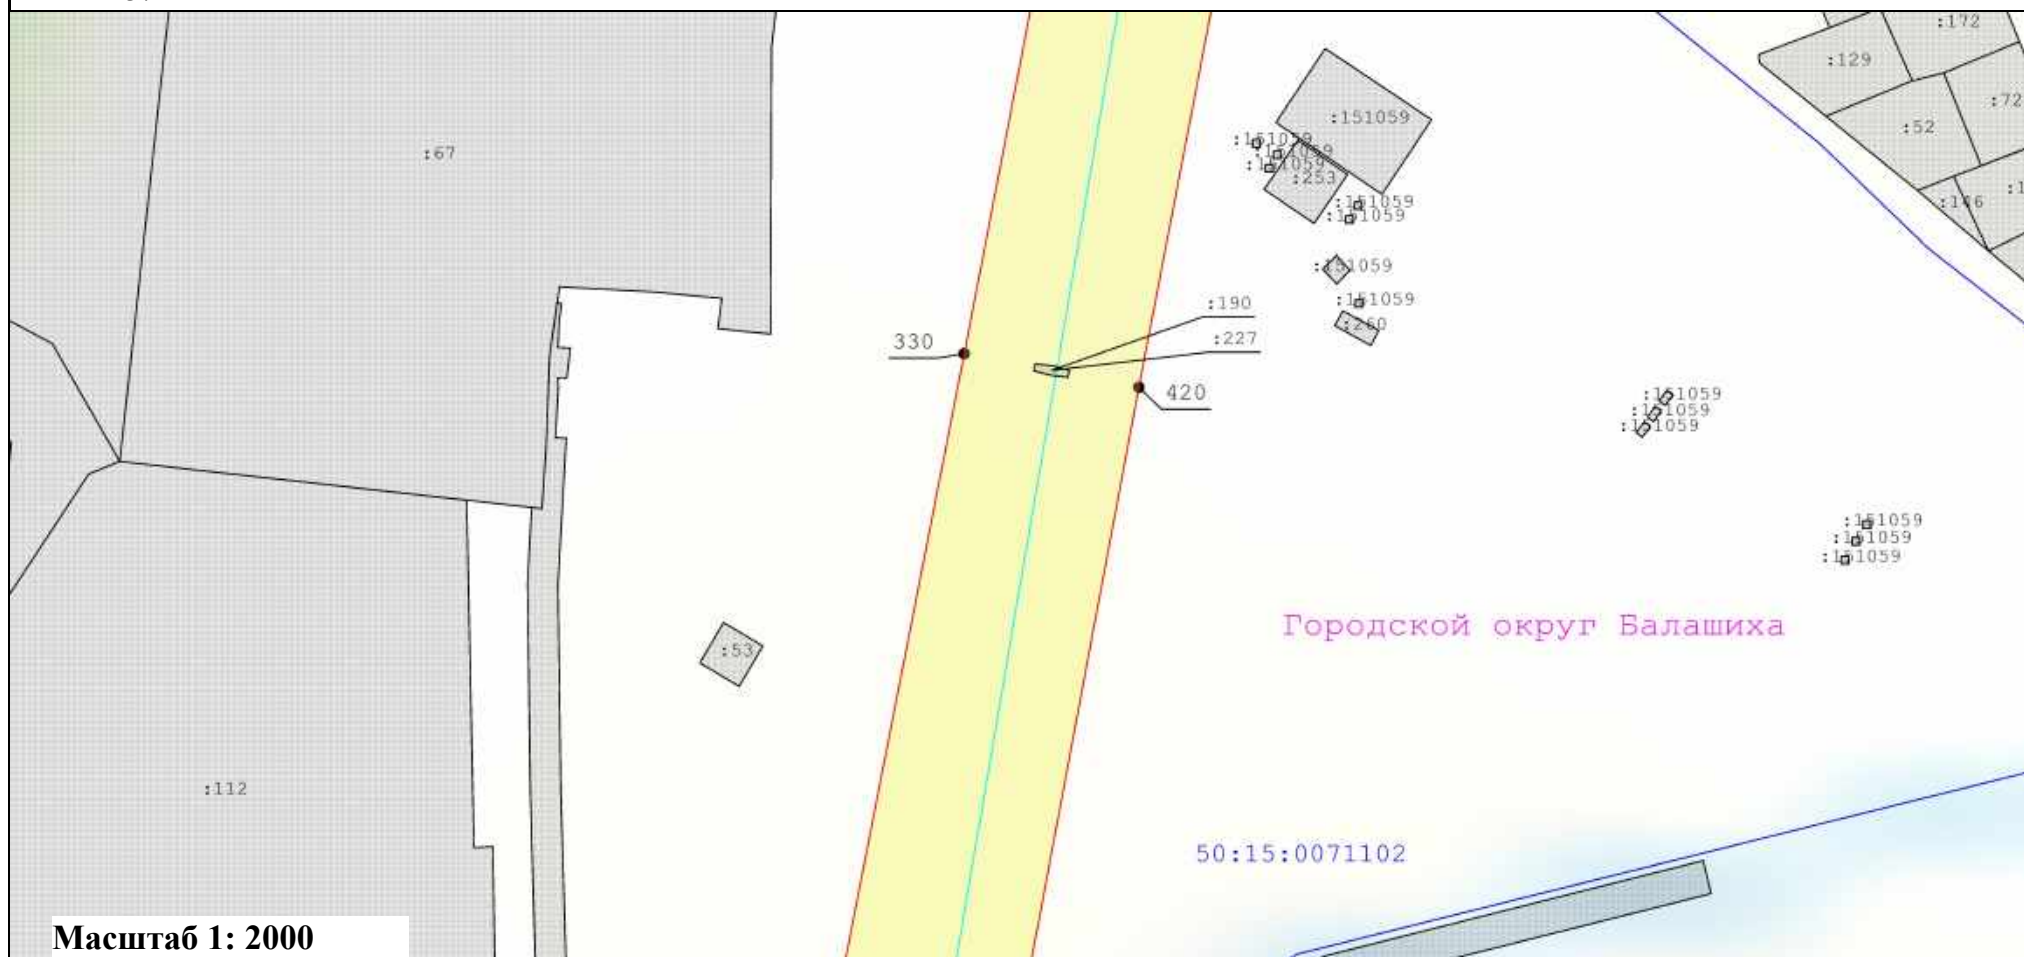

Масштаб 1: 2000

Условные обозначения:

- Вновь образуемая граница публичного сервитута, сведения о которой достаточны для определения ее местоположения
- Граница кадастрового квартала
- Ось линии электропередач
- Характерная точка границы, сведения о которой позволяют однозначно определить ее положение на местности
- Граница охранной зоны линии электропередачи

:33

- Кадастровый номер земельного участка


40

- Существующая часть границы, имеющиеся в ЕГРН сведения о которой достаточны для определения ее местоположения

- Номер характерной точки границы публичного сервитута

- Номер кадастрового квартала

Схема расположения границ публичного сервитута
"Линия электропередачи 110 кВ "Электроугли-Малаховка" с отпайками на подстанции 110 кВ "Агат" №640 и 110 кВ "Овражки" №448"
 выноска 38

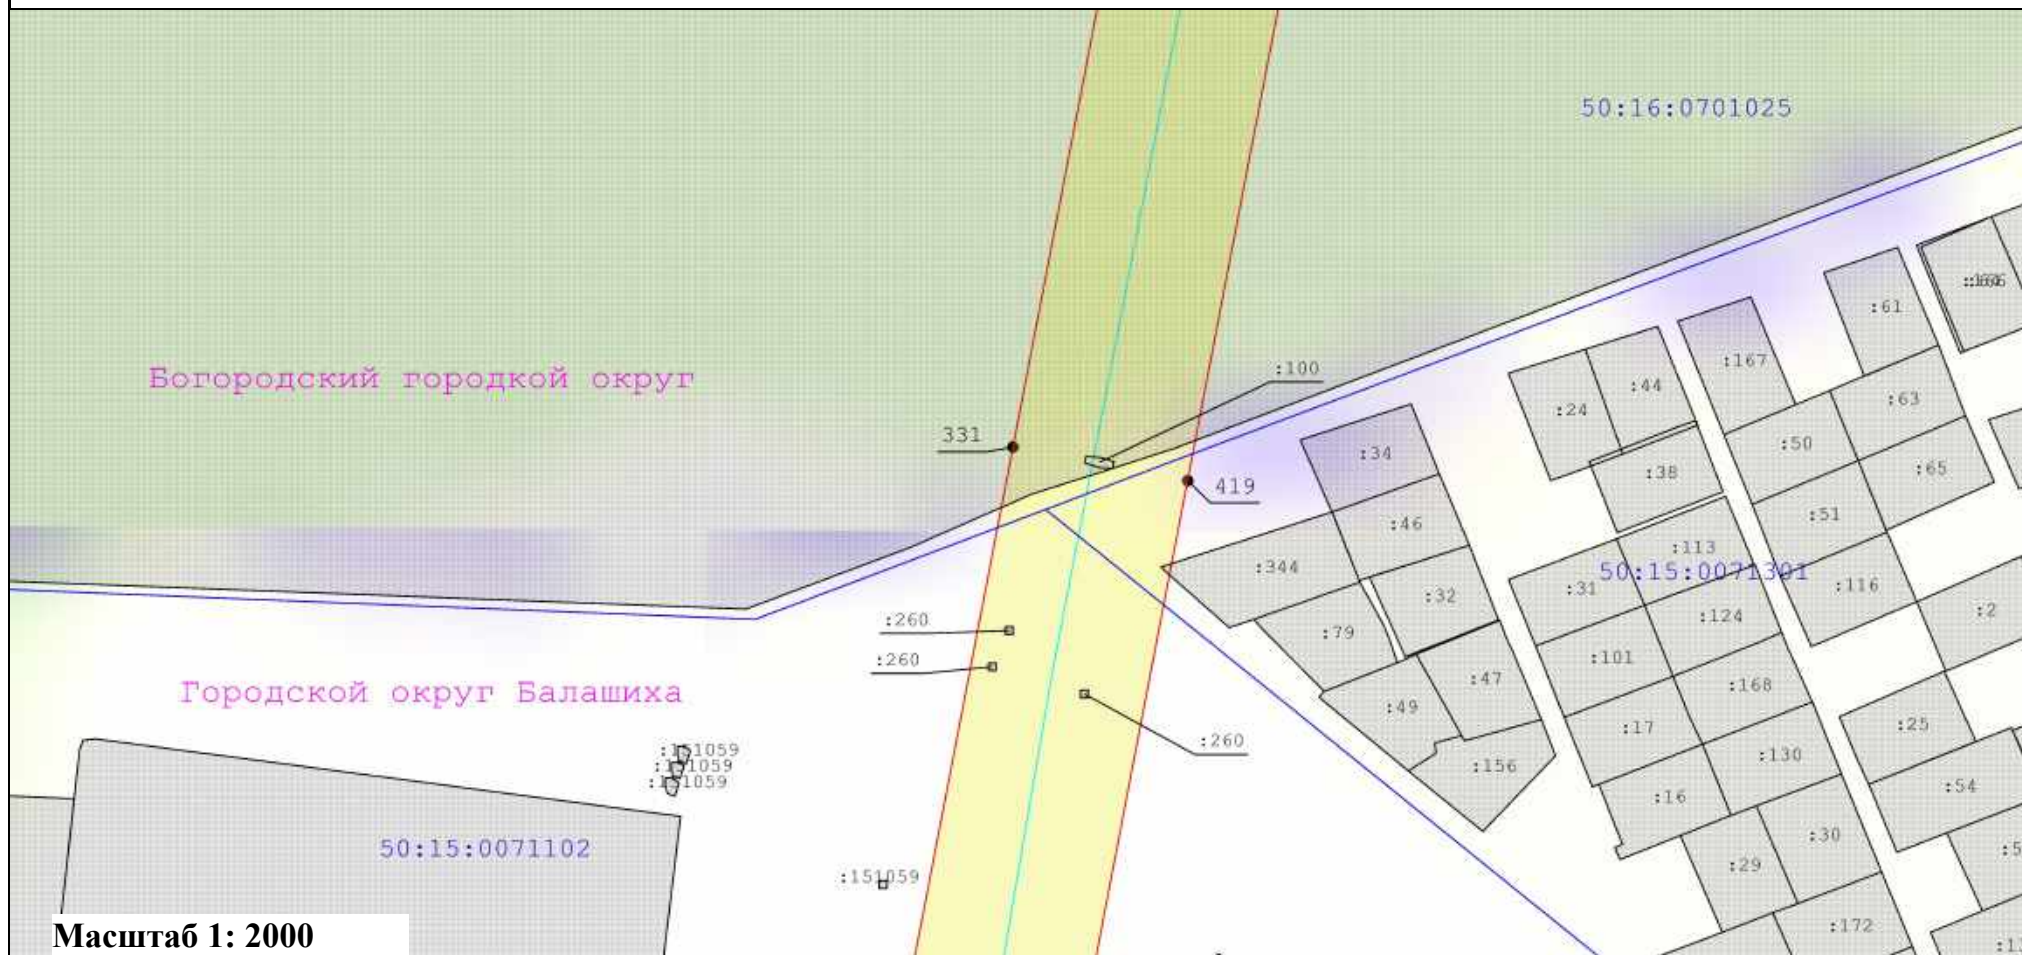

Масштаб 1: 2000

Условные обозначения:

- - Вновь образуемая граница публичного сервитута, сведения о которой достаточны для определения ее местоположения
- - Граница кадастрового квартала
- - Ось линии электропередачи
- - Характерная точка границы, сведения о которой позволяют однозначно определить ее положение на местности
- Граница охранной зоны линии электропередачи

:33


40

50:47:0012602

- Кадастровый номер земельного участка
- Существующая часть границы, имеющиеся в ЕГРН сведения о которой достаточны для определения ее местоположения
- Номер характерной точки границы публичного сервитута
- Номер кадастрового квартала

Схема расположения границ публичного сервитута "Линия электропередачи 110 кВ "Электроугли-Малаховка" с отпайками на подстанции 110 кВ "Агат" №640 и 110 кВ "Овражки" №448"

выноски 39

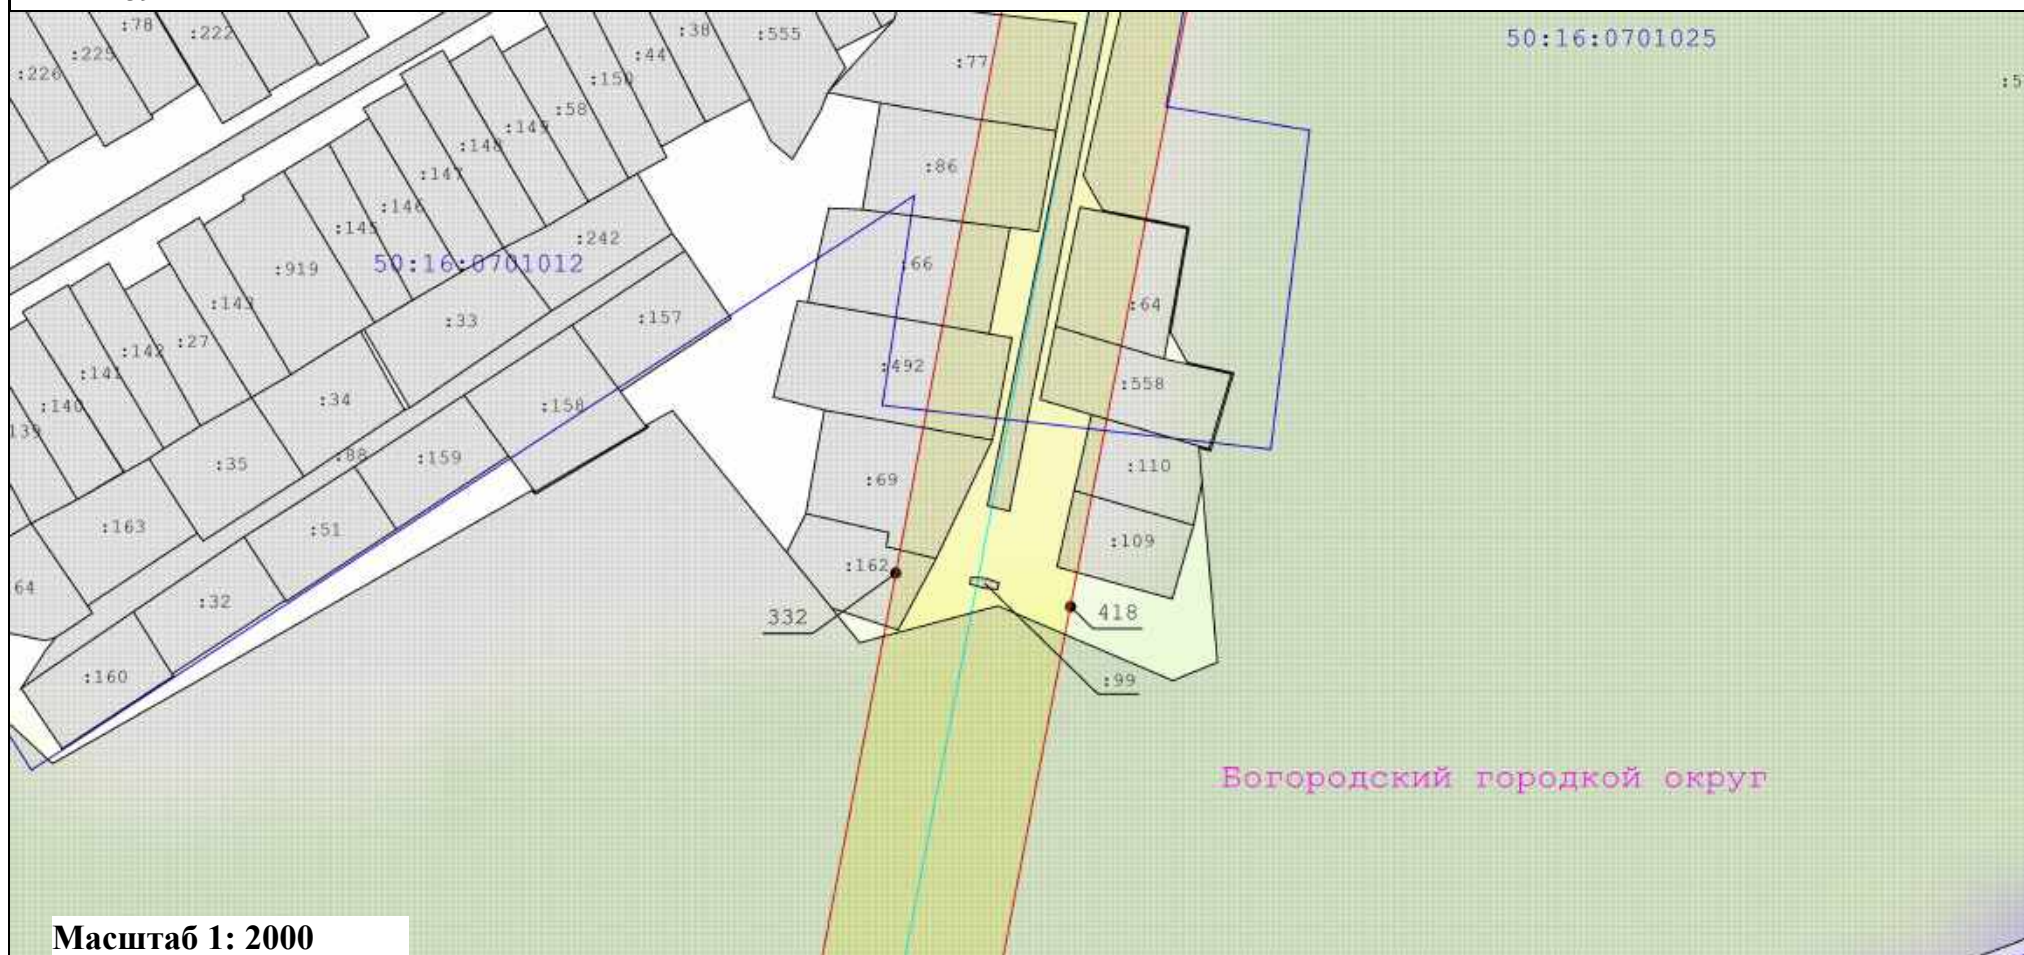

Масштаб 1: 2000

Условные обозначения:

	- Вновь образуемая граница публичного сервитута, сведения о которой достаточны для определения ее местоположения		- Характерная точка границы, сведения о которой позволяют однозначно определить ее положение на местности
	- Граница кадастрового квартала		- Граница охранной зоны линии электропередачи
	- Ось линии электропередачи		
			- Кадастровый номер земельного участка
			- Существующая часть границы, имеющиеся в ЕГРН сведения о которой достаточны для определения ее местоположения
			- Номер характерной точки границы публичного сервитута
			- Номер кадастрового квартала

Схема расположения границ публичного сервитута "Линия электропередачи 110 кВ "Электроугли-Малаховка" с отпайками на подстанции 110 кВ "Агат" №640 и 110 кВ "Овражки" №448"


выноски 40



Условные обозначения:

	- Вновь образуемая граница публичного сервитута, сведения о которой достаточны для определения ее местоположения		- Граница кадастрового квартала		- Ось линии электропередачи		- Характерная точка границы, сведения о которой позволяют однозначно определить ее положение на местности		- Граница охранной зоны линии электропередачи
	- Кадастровый номер земельного участка		- Существующая часть границы, имеющиеся в ЕГРН сведения о которой достаточны для определения ее местоположения		- Номер характерной точки границы публичного сервитута		- Номер кадастрового квартала		

Схема расположения границ публичного сервитута
"Линия электропередачи 110 кВ "Электроугли-Малаховка" с отпайками на подстанции 110 кВ "Агат" №640 и 110 кВ "Овражки" №448"
 выноски 41

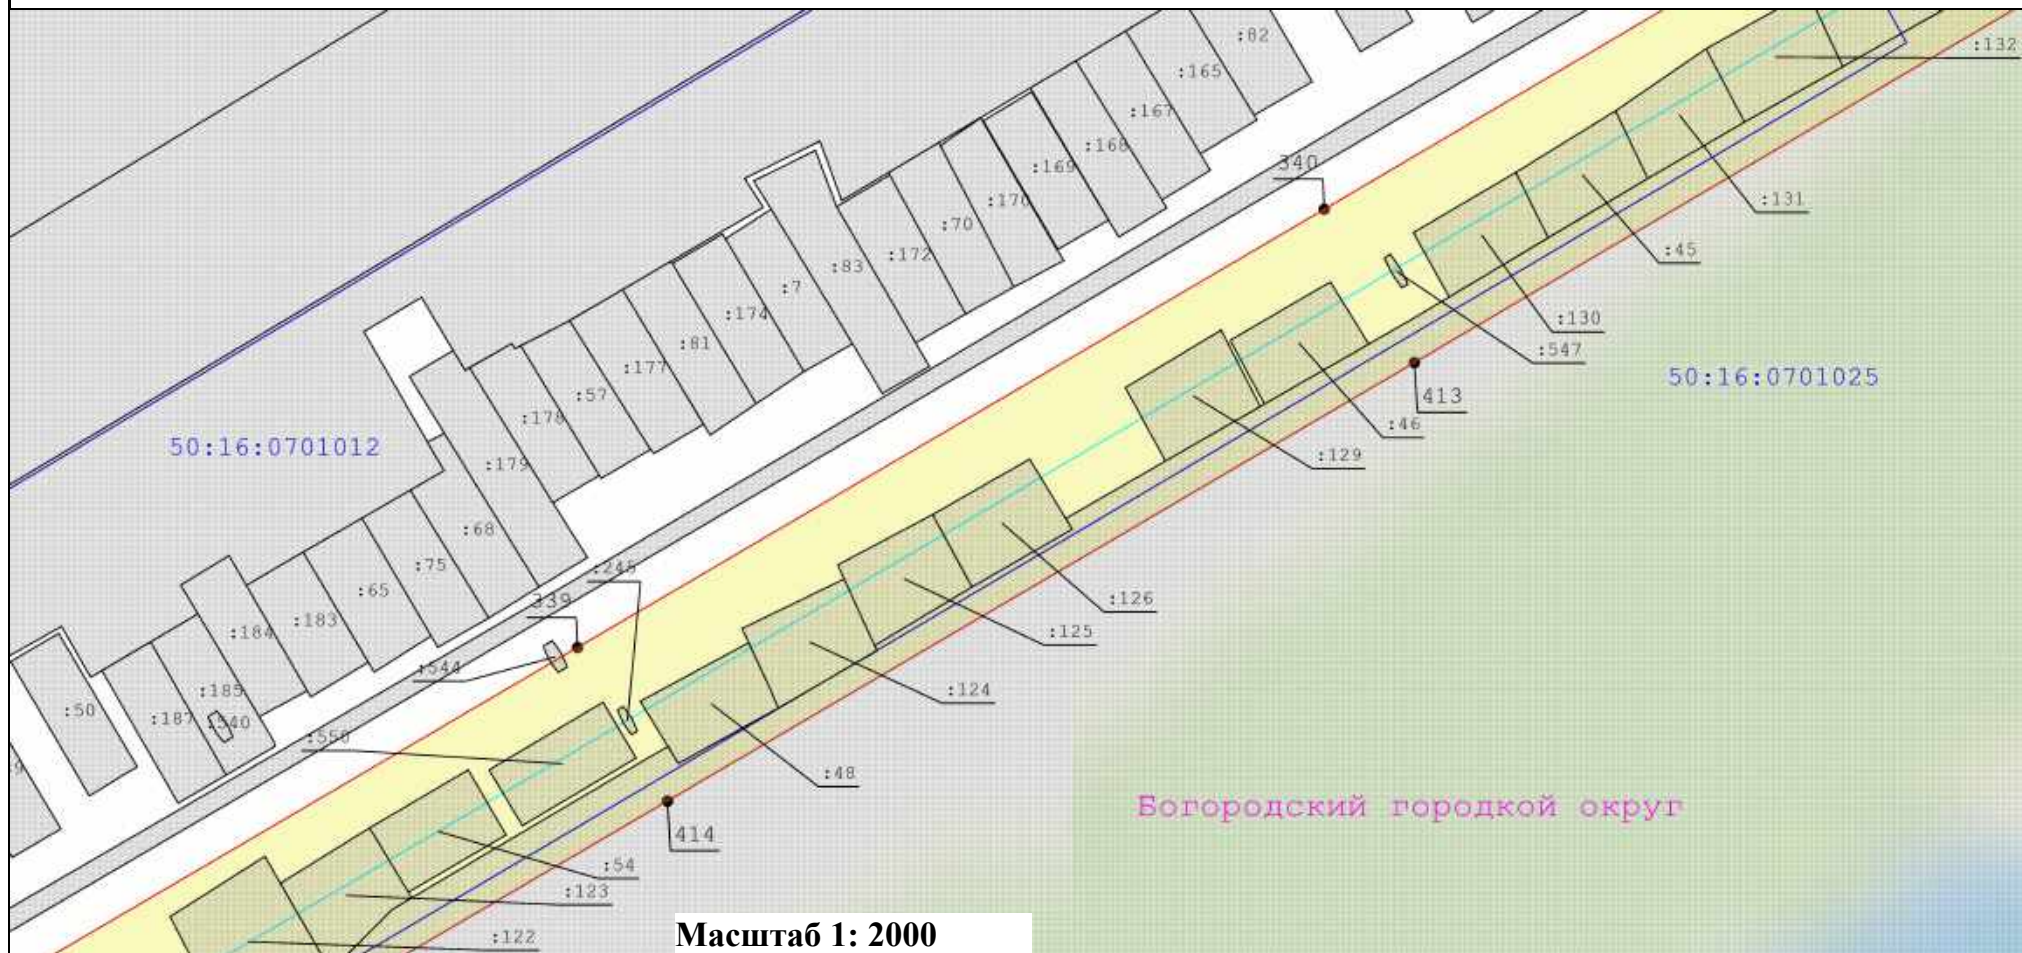

Масштаб 1: 2000

Условные обозначения:

- - Вновь образуемая граница публичного сервитута, сведения о которой достаточны для определения ее местоположения
- - Граница кадастрового квартала
- - Ось линии электропередач
- - Характерная точка границы, сведения о которой позволяют однозначно определить ее положение на местности
- Граница охранной зоны линии электропередачи

:33

- Кадастровый номер земельного участка

40


- Существующая часть границы, имеющиеся в ЕГРН сведения о которой достаточны для определения ее местоположения

- Номер характерной точки границы публичного сервитута

50:47:0012602

- Номер кадастрового квартала

Схема расположения границ публичного сервитута
"Линия электропередачи 110 кВ "Электроугли-Малаховка" с отпайками на подстанции 110 кВ "Агат" №640 и 110 кВ "Овражки" №448"
 выноски 42

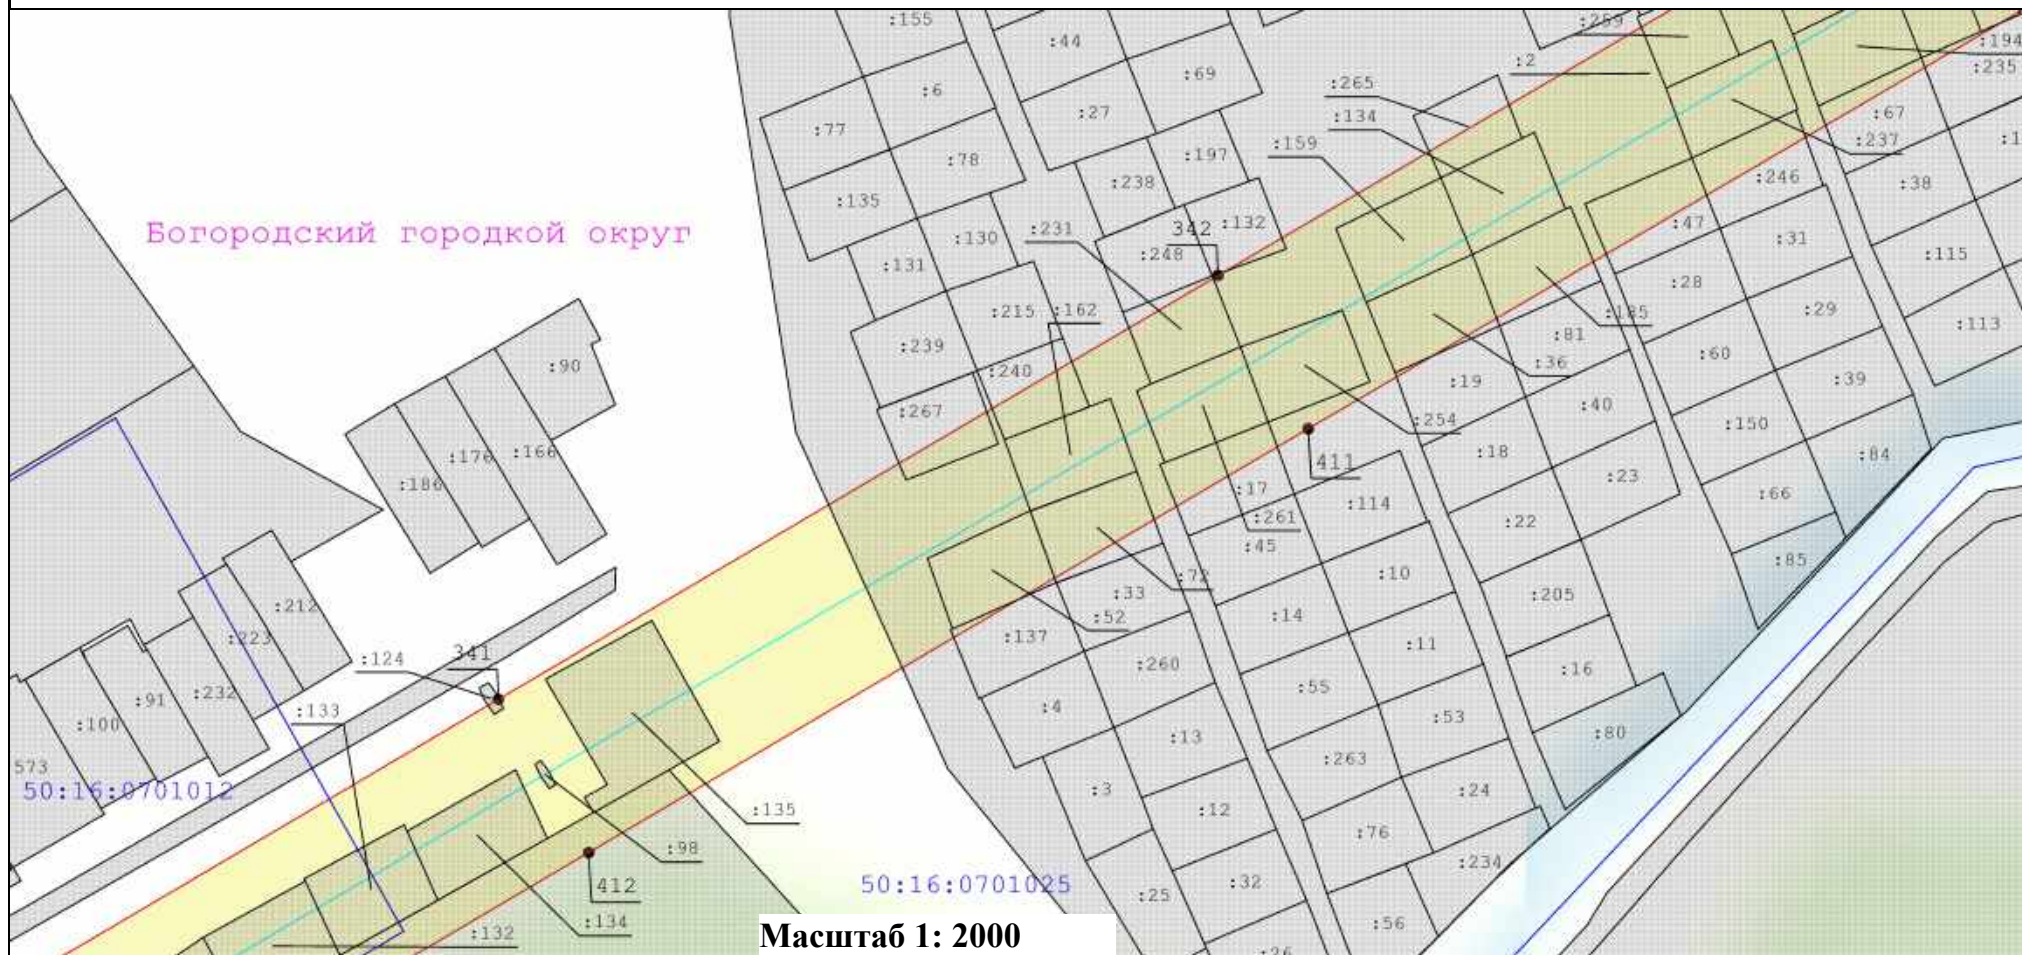

Условные обозначения:

- - Вновь образуемая граница публичного сервитута, сведения о которой достаточны для определения ее местоположения
- - Граница кадастрового квартала
- - Ось линии электропередач
- - Характерная точка границы, сведения о которой позволяют однозначно определить ее положение на местности
- Граница охранной зоны линии электропередачи

:33

- Кадастровый номер земельного участка

40

- Существующая часть границы, имеющиеся в ЕГРН сведения о которой достаточны для определения ее местоположения

- Номер характерной точки границы публичного сервитута

50:47:0012602

- Номер кадастрового квартала

ВЫНОСКА 43



- Вновь образуемая граница публичного сервитута, сведения о которой достаточны для определения ее местоположения
- Граница кадастрового квартала
- Ось линии электропередач
- Характерная точка границы, сведения о которой позволяют однозначно определить ее положение на местности
- Граница охранной зоны линии электропередачи

: 33

- Кадастровый номер земельного участка

40


- Существующая часть границы, имеющиеся в ЕГРН сведения о которой достаточны для определения ее местоположения

- Номер характерной точки границы публичного сервитута

50:47:0012602

- Номер кадастрового квартала

Схема расположения границ публичного сервитута
"Линия электропередачи 110 кВ "Электроугли-Малаховка" с отпайками на подстанции 110 кВ "Агат" №640 и 110 кВ "Овражки" №448"
выноски 44

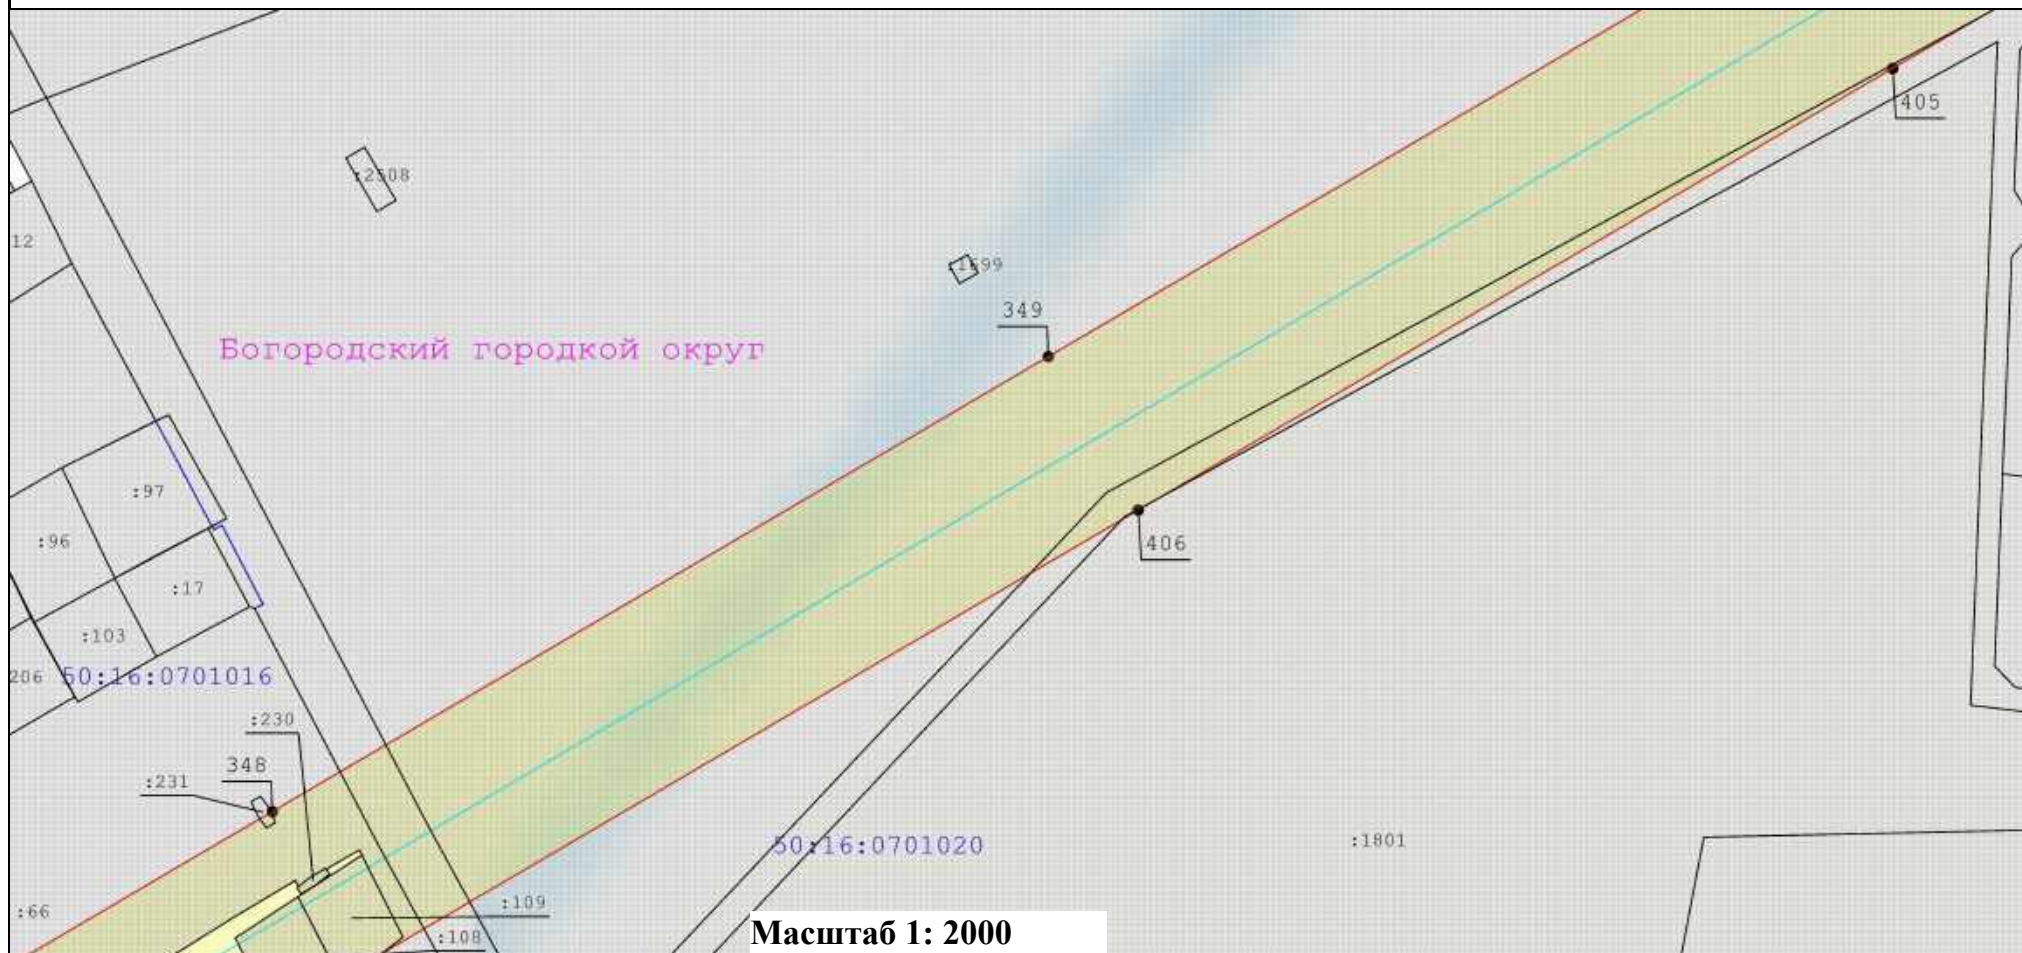

Условные обозначения:

	- Вновь образуемая граница публичного сервитута, сведения о которой достаточны для определения ее местоположения		- Граница кадастрового квартала		- Ось линии электропередачи		- Характерная точка границы, сведения о которой позволяют однозначно определить ее положение на местности		- Граница охранной зоны линии электропередачи
	- Кадастровый номер земельного участка		- Существующая часть границы, имеющиеся в ЕГРН сведения о которой достаточны для определения ее местоположения		- Номер характерной точки границы публичного сервитута		- Номер кадастрового квартала		

Схема расположения границ публичного сервитута
"Линия электропередачи 110 кВ "Электроугли-Малаховка" с отпайками на подстанции 110 кВ "Агат" №640 и 110 кВ "Овражки" №448"
 выноски 45



Масштаб 1: 2000

Условные обозначения:

- - Вновь образуемая граница публичного сервитута, сведения о которой достаточны для определения ее местоположения
- - Граница кадастрового квартала
- - Ось линии электропередач
- - Характерная точка границы, сведения о которой позволяют однозначно определить ее положение на местности
- Граница охранной зоны линии электропередачи

:33

- Кадастровый номер земельного участка

40

- Существующая часть границы, имеющиеся в ЕГРН сведения о которой достаточны для определения ее местоположения


- Номер характерной точки границы публичного сервитута

50:47:0012602

- Номер кадастрового квартала

Схема расположения границ публичного сервитута "Линия электропередачи 110 кВ "Электроугли-Малаховка" с отпайками на подстанции 110 кВ "Агат" №640 и 110 кВ "Овражки" №448"

выноски 46

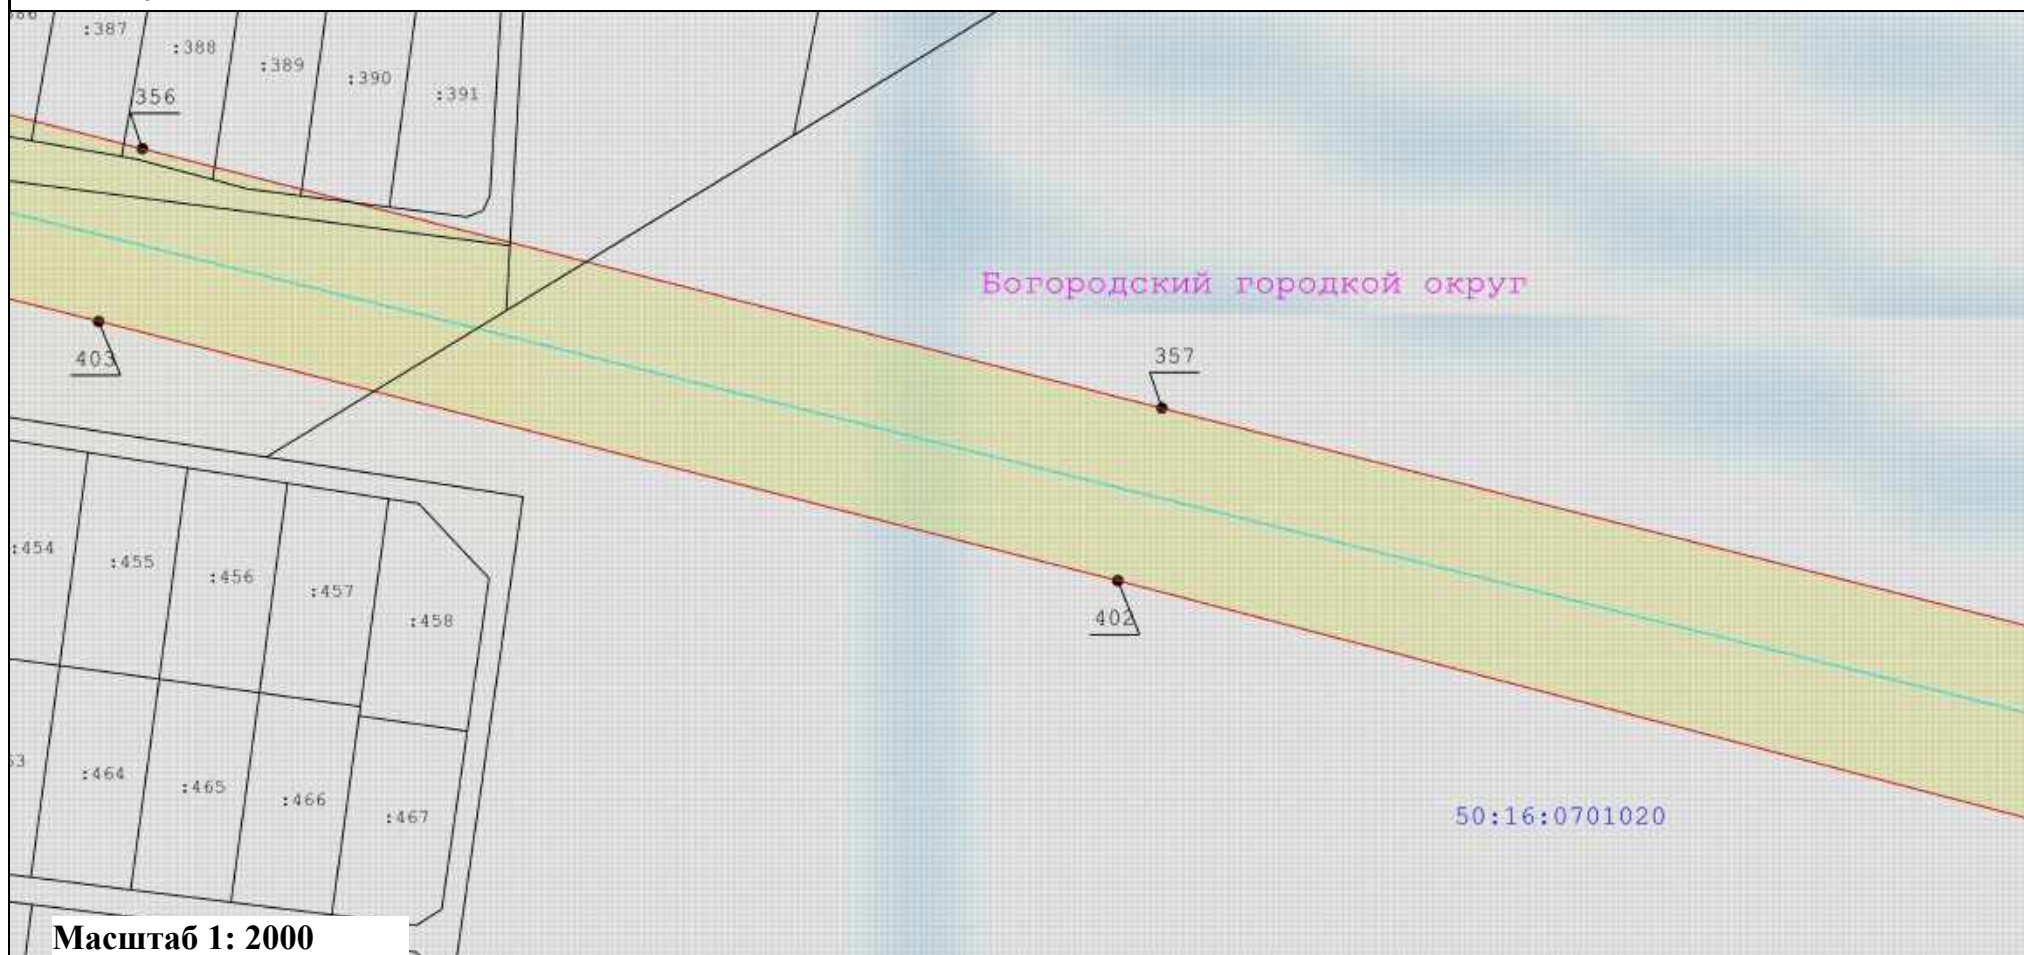

Масштаб 1: 2000

Условные обозначения:

- Вновь образуемая граница публичного сервитута, сведения о которой достаточны для определения ее местоположения
- Граница кадастрового квартала
- Ось линии электропередач
- Характерная точка границы, сведения о которой позволяют однозначно определить ее положение на местности
- Граница охранной зоны линии электропередачи

:33

- Кадастровый номер земельного участка

40


- Существующая часть границы, имеющиеся в ЕГРН сведения о которой достаточны для определения ее местоположения

- Номер характерной точки границы публичного сервитута

50:47:0012602

- Номер кадастрового квартала

Схема расположения границ публичного сервитута
"Линия электропередачи 110 кВ "Электроугли-Малаховка" с отпайками на подстанции 110 кВ "Агат" №640 и 110 кВ "Овражки" №448"
выноски 47

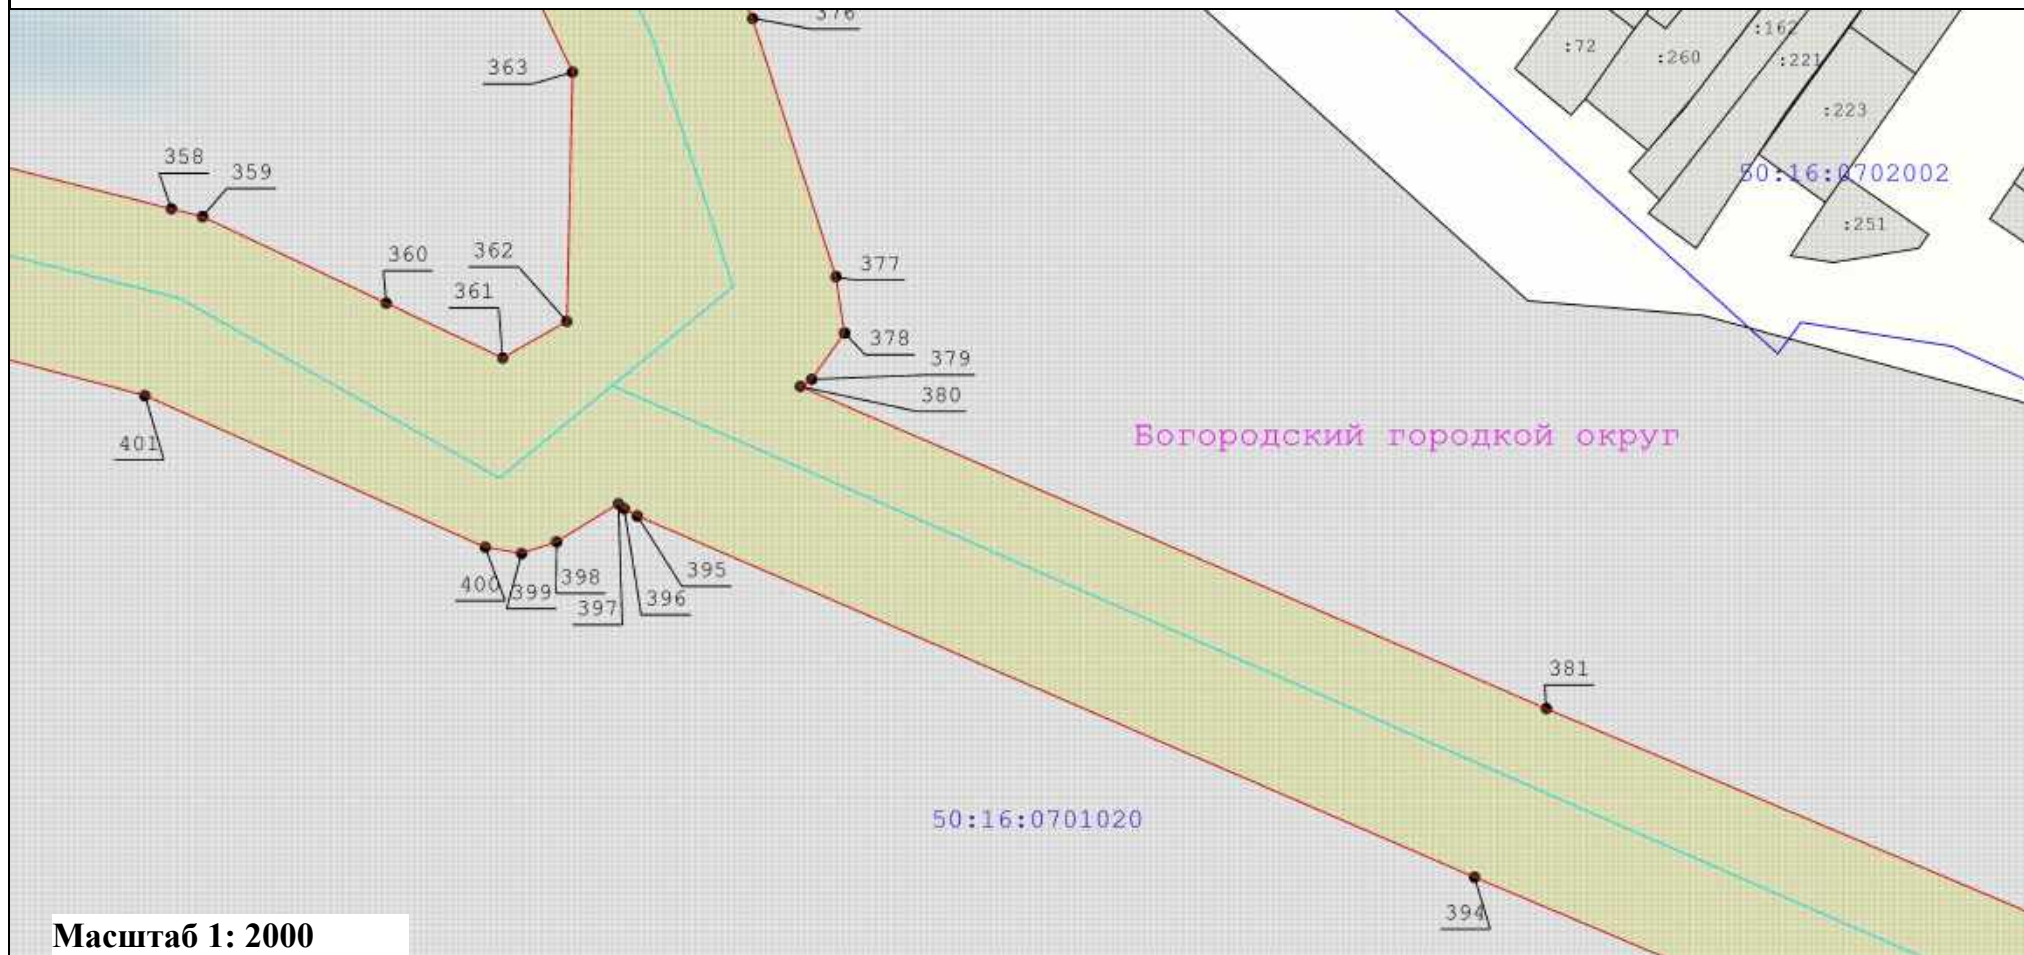

Масштаб 1: 2000

Условные обозначения:

- - Вновь образуемая граница публичного сервитута, сведения о которой достаточны для определения ее местоположения
- - Граница кадастрового квартала
- - Ось линии электропередачи
- - Характерная точка границы, сведения о которой позволяют однозначно определить ее положение на местности
- Граница охранной зоны линии электропередачи

:33

- Кадастровый номер земельного участка

40


- Существующая часть границы, имеющиеся в ЕГРН сведения о которой достаточны для определения ее местоположения

- Номер характерной точки границы публичного сервитута

50:47:0012602

- Номер кадастрового квартала

Схема расположения границ публичного сервитута
"Линия электропередачи 110 кВ "Электроугли-Малаховка" с отпайками на подстанции 110 кВ "Агат" №640 и 110 кВ "Овражки" №448"
 выноски 48

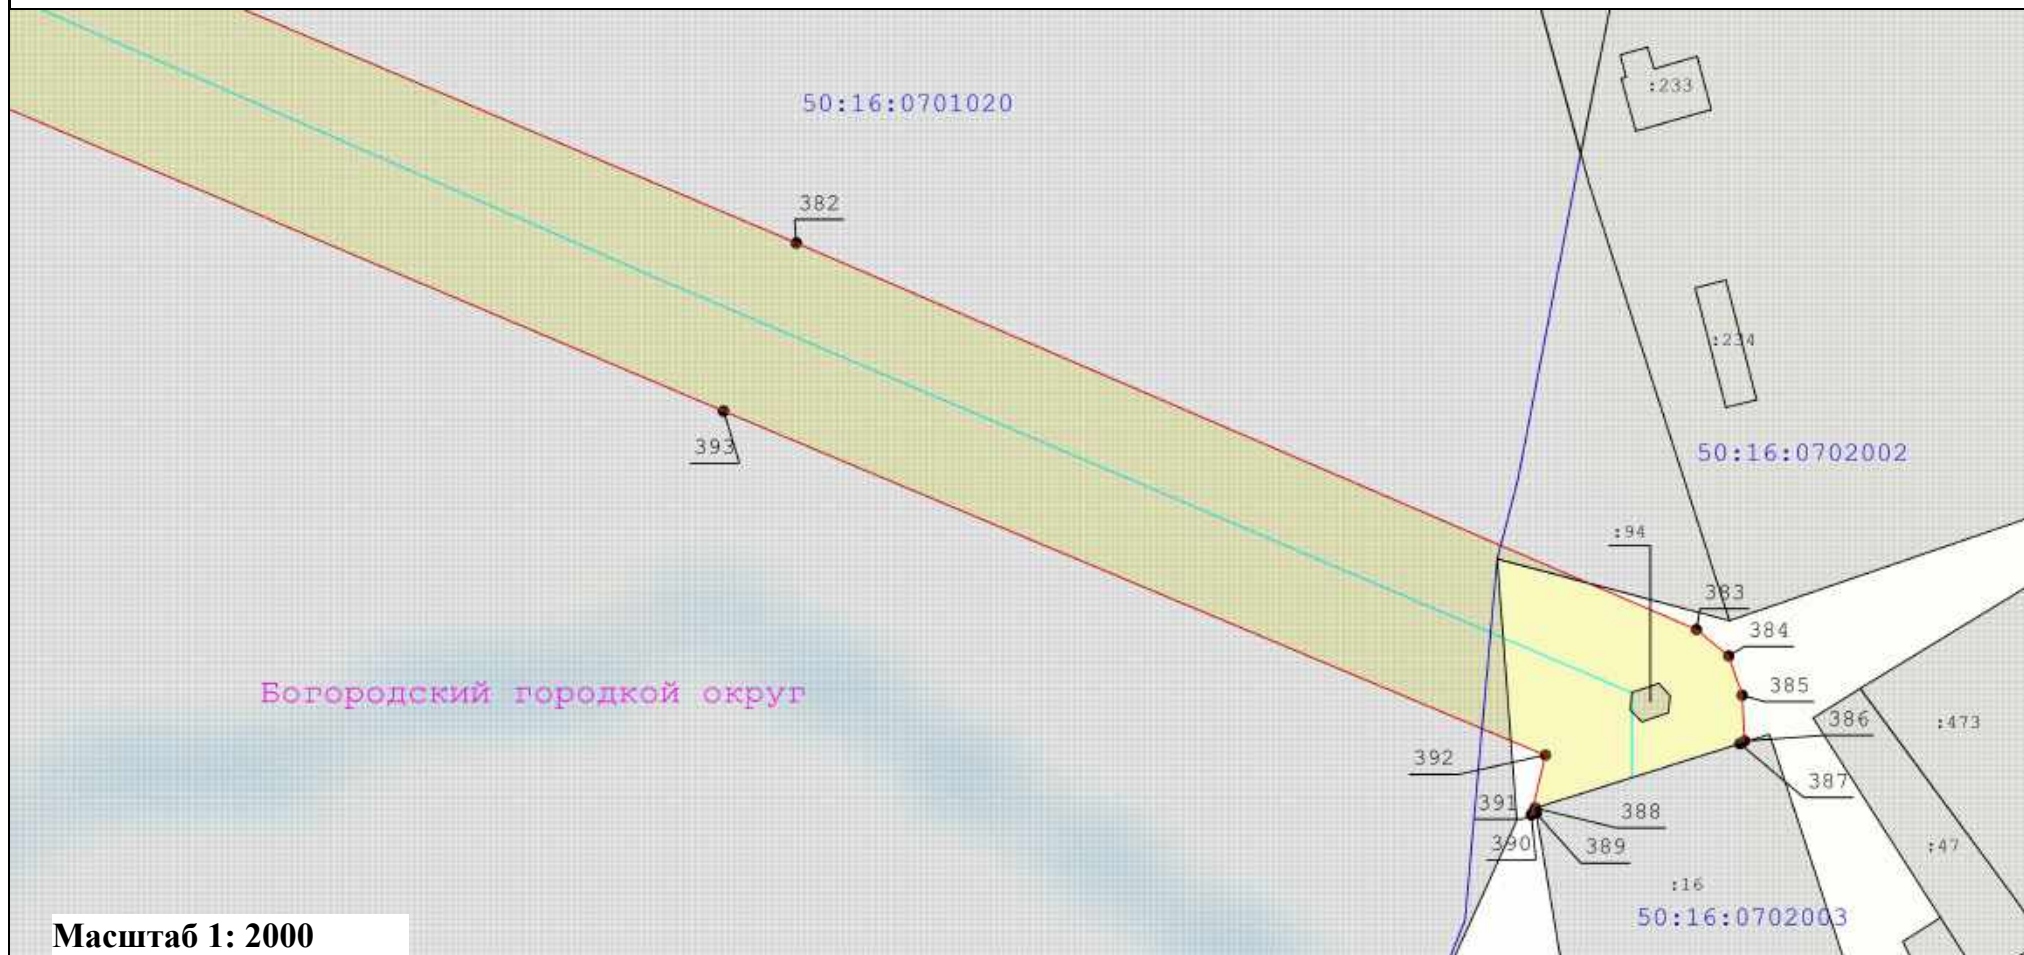

Масштаб 1: 2000

Условные обозначения:

- - Вновь образуемая граница публичного сервитута, сведения о которой достаточны для определения ее местоположения
- - Граница кадастрового квартала
- - Ось линии электропередач
- - Характерная точка границы, сведения о которой позволяют однозначно определить ее положение на местности
- Граница охранной зоны линии электропередачи

:33

- Кадастровый номер земельного участка

40


- Существующая часть границы, имеющиеся в ЕГРН сведения о которой достаточны для определения ее местоположения

- Номер характерной точки границы публичного сервитута

50:47:0012602

- Номер кадастрового квартала

Схема расположения границ публичного сервитута
"Линия электропередачи 110 кВ "Электроугли-Малаховка" с отпайками на подстанции 110 кВ "Агат" №640 и 110 кВ "Овражки" №448"
выноска 49

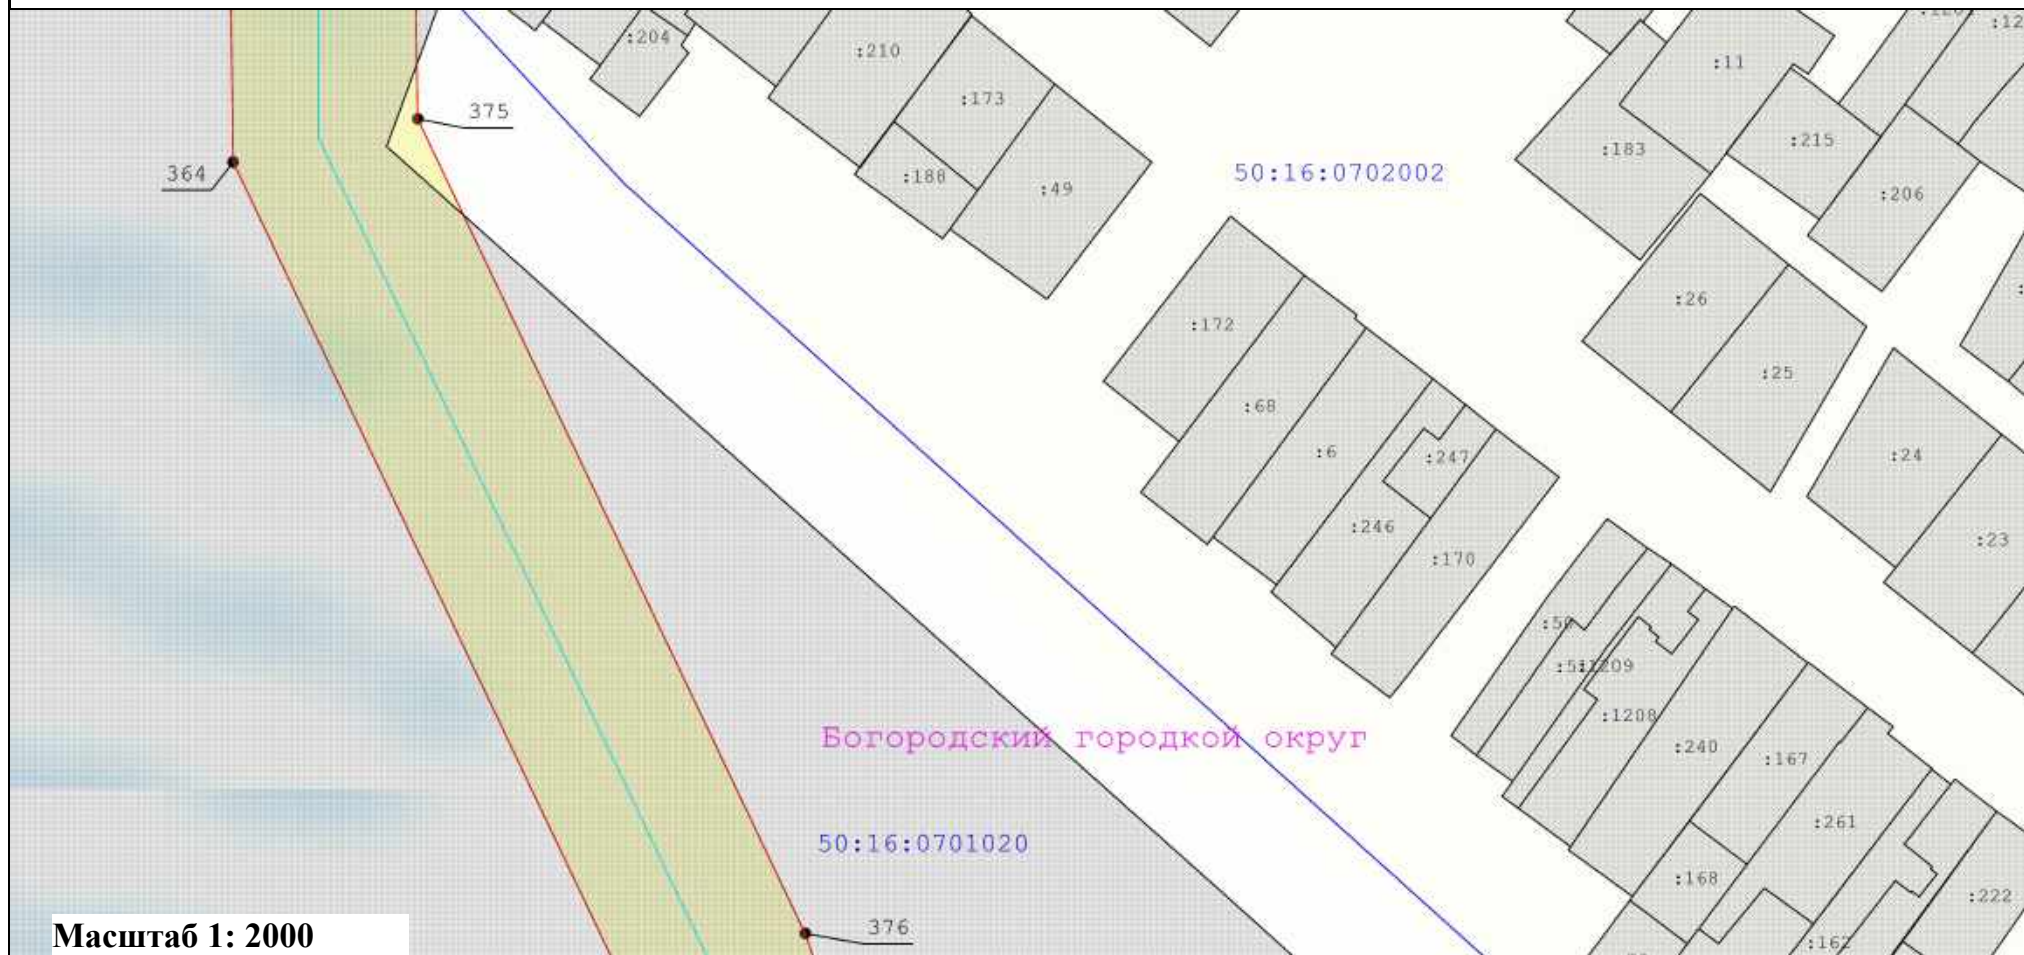

Масштаб 1: 2000

Условные обозначения:

- - Вновь образуемая граница публичного сервитута, сведения о которой достаточны для определения ее местоположения
- - Граница кадастрового квартала
- - Ось линии электропередач
- - Характерная точка границы, сведения о которой позволяют однозначно определить ее положение на местности
- Граница охранной зоны линии электропередачи

:33

- Кадастровый номер земельного участка

40

- Существующая часть границы, имеющиеся в ЕГРН сведения о которой достаточны для определения ее местоположения

- Номер характерной точки границы публичного сервитута

50:47:0012602

- Номер кадастрового квартала

Схема расположения границ публичного сервитута
"Линия электропередачи 110 кВ "Электроугли-Малаховка" с отпайками на подстанции 110 кВ "Агат" №640 и 110 кВ "Овражки" №448"
выноски 50




Масштаб 1: 2000

Условные обозначения:

- | | | | | | |
|--|--|--|--|--|---|
| | - Вновь образуемая граница публичного сервитута, сведения о которой достаточны для определения ее местоположения | | - Граница кадастрового квартала | | - Характерная точка границы, сведения о которой позволяют однозначно определить ее положение на местности |
| | - Ось линии электропередач | | - Существующая часть границы, имеющиеся в ЕГРН сведения о которой достаточны для определения ее местоположения | | - Номер кадастрового квартала |
| | - Характерная точка границы, сведения о которой позволяют однозначно определить ее положение на местности | | - Номер характерной точки границы публичного сервитута | | - Номер кадастрового квартала |
| | - Граница охранной зоны линии электропередачи | | - Номер кадастрового квартала | | - Номер кадастрового квартала |

Схема расположения границ публичного сервитута
"Линия электропередачи 110 кВ "Электроугли-Малаховка" с отпайками на подстанции 110 кВ "Агат" №640 и 110 кВ "Овражки" №448"
 выноски 51

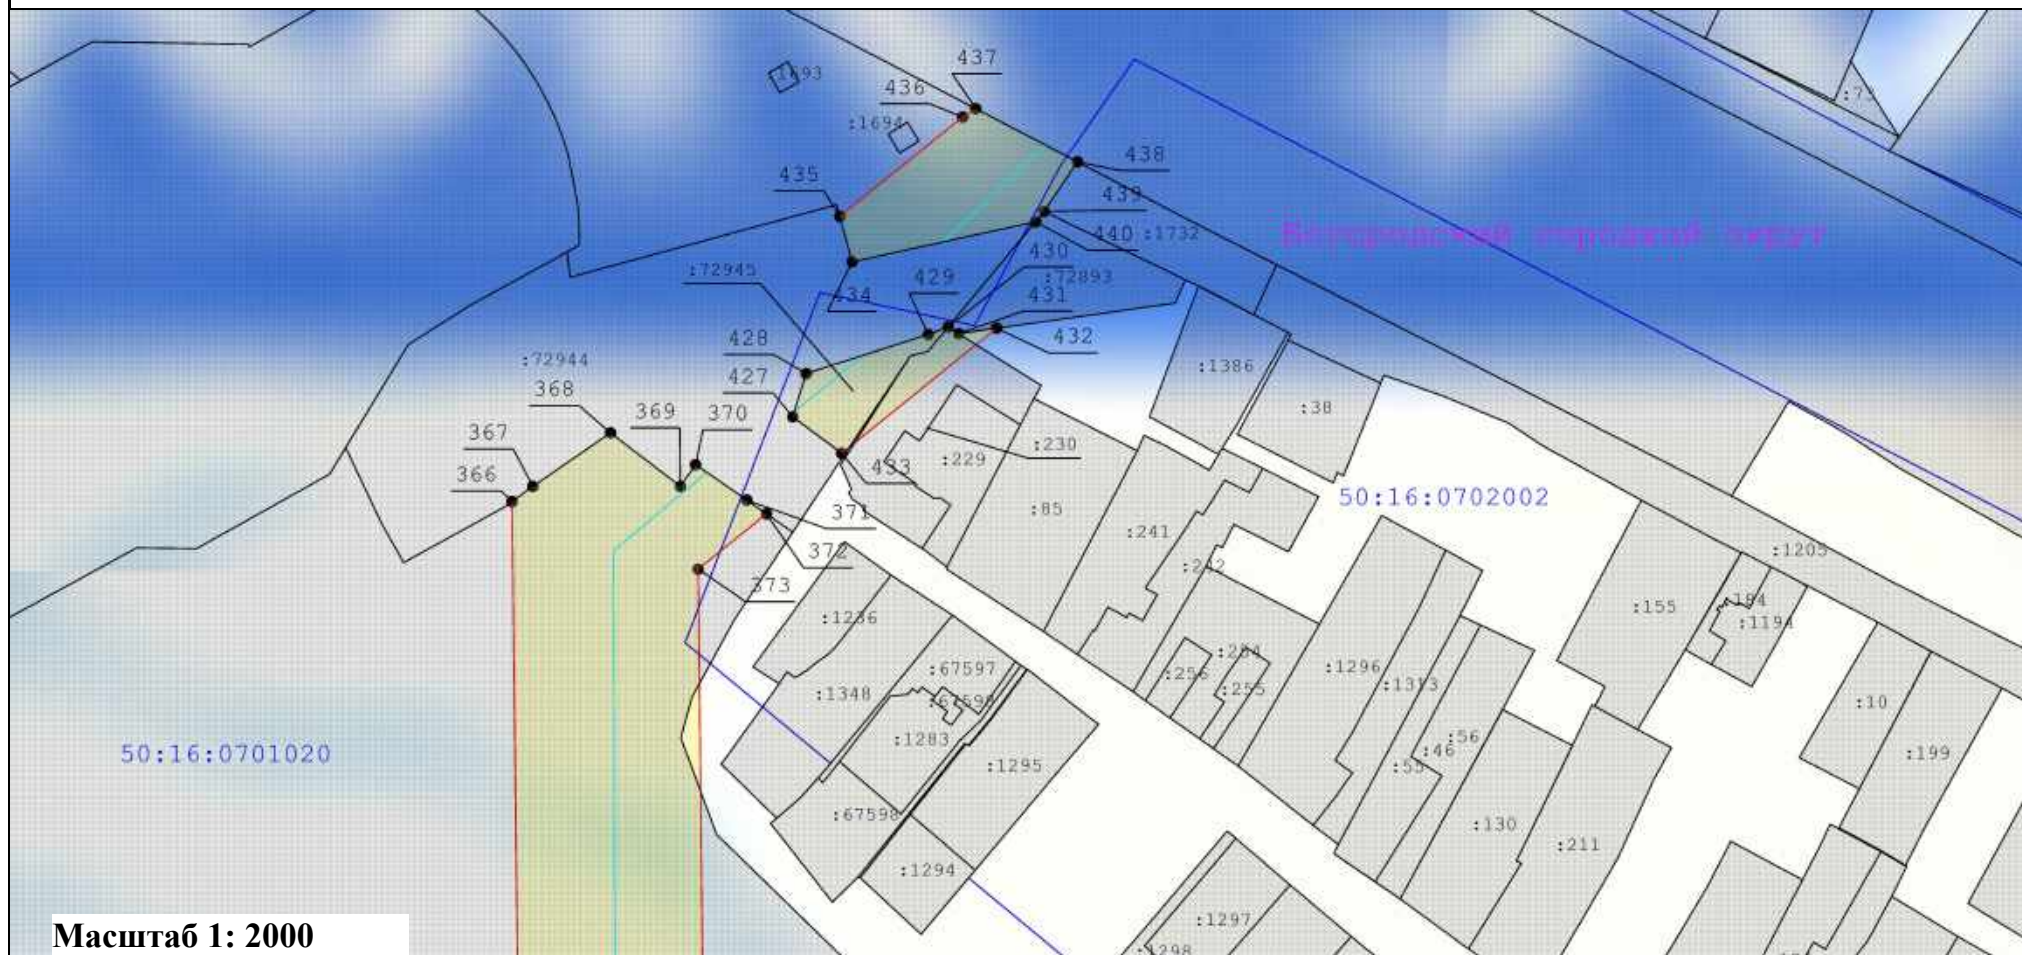

Масштаб 1: 2000

Условные обозначения:

- - Вновь образуемая граница публичного сервитута, сведения о которой достаточны для определения ее местоположения
- - Граница кадастрового квартала
- - Ось линии электропередач
- - Характерная точка границы, сведения о которой позволяют однозначно определить ее положение на местности
- Граница охранной зоны линии электропередачи

:33

- Кадастровый номер земельного участка

40

- Существующая часть границы, имеющиеся в ЕГРН сведения о которой достаточны для определения ее местоположения

- Номер характерной точки границы публичного сервитута


50:47:0012602

- Номер кадастрового квартала

Схема расположения границ публичного сервитута

"Линия электропередачи 110 кВ "Электроугли-Малаховка" с отпайками на подстанции 110 кВ "Агат" №640 и 110 кВ "Овражки" №448"

выноски 52

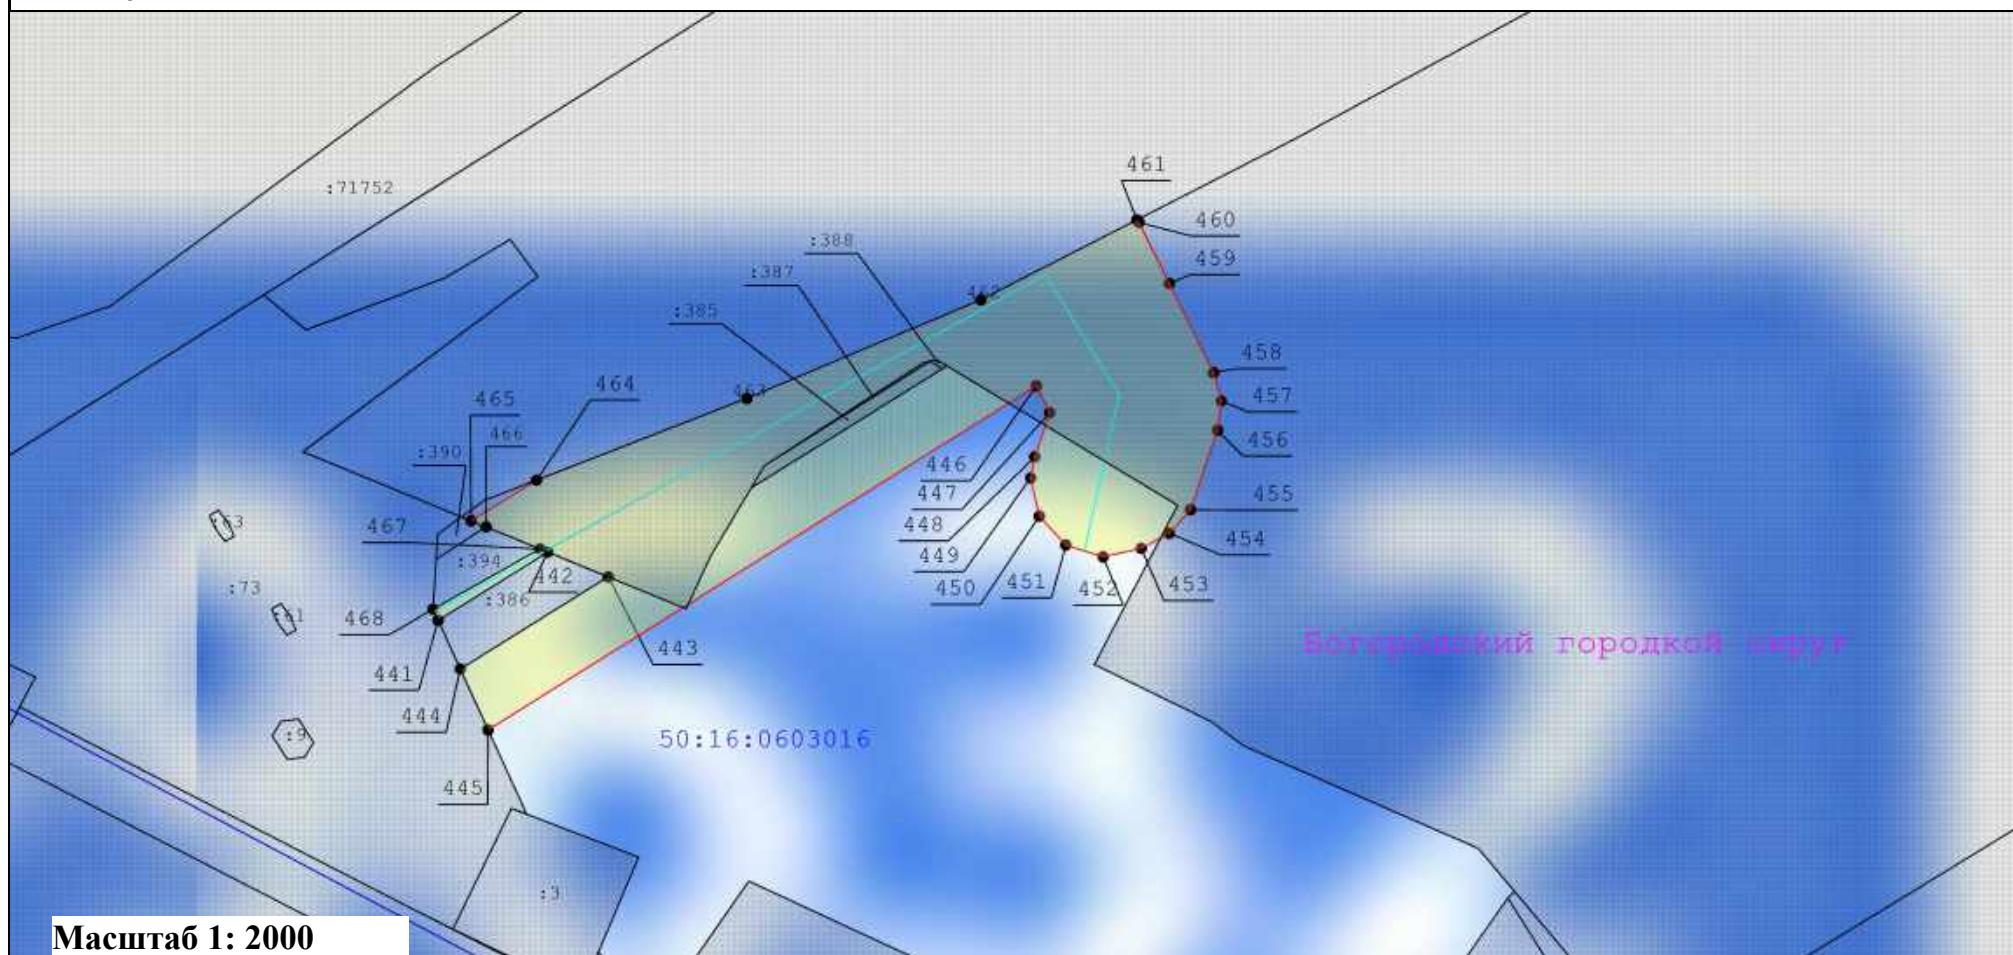

Масштаб 1: 2000

Условные обозначения:

- Вновь образуемая граница публичного сервитута, сведения о которой достаточны для определения ее местоположения
- Граница кадастрового квартала
- Ось линии электропередач
- Характерная точка границы, сведения о которой позволяют однозначно определить ее положение на местности
- Граница охранной зоны линии электропередачи

:33

- Кадастровый номер земельного участка

40

- Существующая часть границы, имеющиеся в ЕГРН сведения о которой достаточны для определения ее местоположения

- Номер характерной точки границы публичного сервитута

50:47:0012602

- Номер кадастрового квартала