


ВНЕСЕНИЕ ИЗМЕНЕНИЙ В ГЕНЕРАЛЬНЫЙ ПЛАН ГОРОДСКОГО ОКРУГА ЛЮБЕРЦЫ ПРИМЕНительно К ЧАСТИ НАСЕЛЕННОГО ПУНКТА ГОРОД ЛЮБЕРЦЫ

КАРТА СУЩЕСТВУЮЩЕГО ИСПОЛЬЗОВАНИЯ ТЕРРИТОРИИ В ГРАНИЦАХ ГОРОДСКОГО ОКРУГА ЛЮБЕРЦЫ НА ЧАСТЬ ТЕРРИТОРИИ ГОРОДА ЛЮБЕРЦЫ

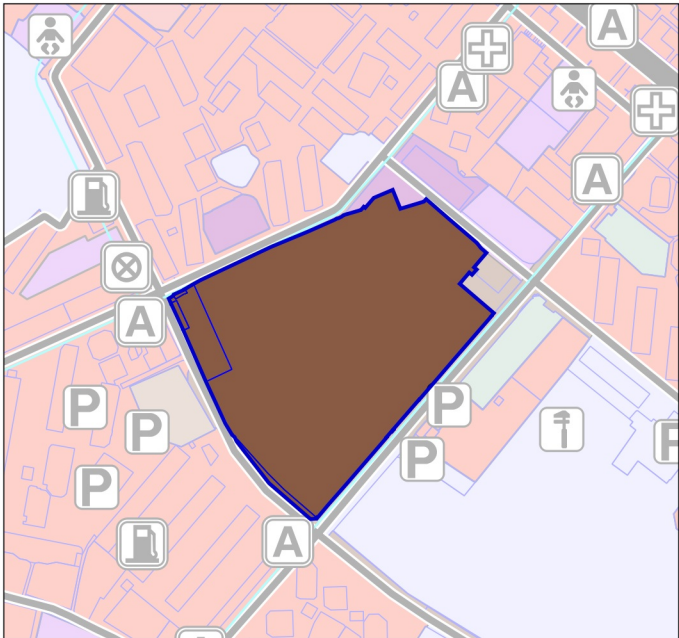

УСЛОВНЫЕ ОБОЗНАЧЕНИЯ

Границы

- разработки генерального плана
- земельных участков, поставленных на кадастровый учет

Территории

- Производственные

\* Территории и объекты вне границ разработки генерального плана отображены в информационных целях, не являются предметом утверждения генерального плана

| Должность                  | ФИО          | Подпись | Дата | Договор № MLB-GP от 11.03.2024  |  |  |        |  |
|----------------------------|--------------|---------|------|---|--|--|--------|--|
| Руководитель ЦОГД          | П.С. Богачев |         |      | Московская область, городской округ Люберцы   |  |  |        |  |
| Начальник отдела ОПГП ЦОГД | Н.В. Макаров |         |      |   |  |  |        |  |
| Ведущий инженер ОПГП ЦОГД  | Е.В. Кимяева |         |      |   |  |  |        |  |
| Главный инженер проекта    | А.В. Макаров |         |      | Внесение изменений в генеральный план городского округа Люберцы, применительно к части населенного пункта город Люберцы | Стадия   | Лист   | Листов |  |
|                            |              |         |      |   |  | 2  | 6      |  |
|                            |              |         |      |   | Карта существующего использования территории в границах городского округа Люберцы на часть территории города Люберцы | НИИПИ<br>градостроительства<br><br>ГАОУ МО «НИИПИ<br>градостроительства» |        |  |
|                            |              |         |      |   |  |  |        |  |
| Проверил                   | Н.В. Макаров |         |      | Масштаб 1:10000   |  |  |        |  |