


ВНЕСЕНИЕ ИЗМЕНЕНИЙ В ГЕНЕРАЛЬНЫЙ ПЛАН ГОРОДСКОГО ОКРУГА ЛЮБЕРЦЫ ПРИМЕНительно К ЧАСТИ НАСЕЛЕННОГО ПУНКТА ГОРОД ЛЮБЕРЦЫ

КАРТА ГРАНИЦ ЗЕМЕЛЬ СЕЛЬСКОХОЗЯЙСТВЕННОГО НАЗНАЧЕНИЯ С ОТОБРАЖЕНИЕМ МЕЛИОРИРОВАННЫХ И ОСОБО ЦЕННЫХ СЕЛЬСКОХОЗЯЙСТВЕННЫХ УГОДИЙ В ГРАНИЦАХ ГОРОДСКОГО ОКРУГА ЛЮБЕРЦЫ НА ЧАСТЬ ТЕРРИТОРИИ ГОРОДА ЛЮБЕРЦЫ

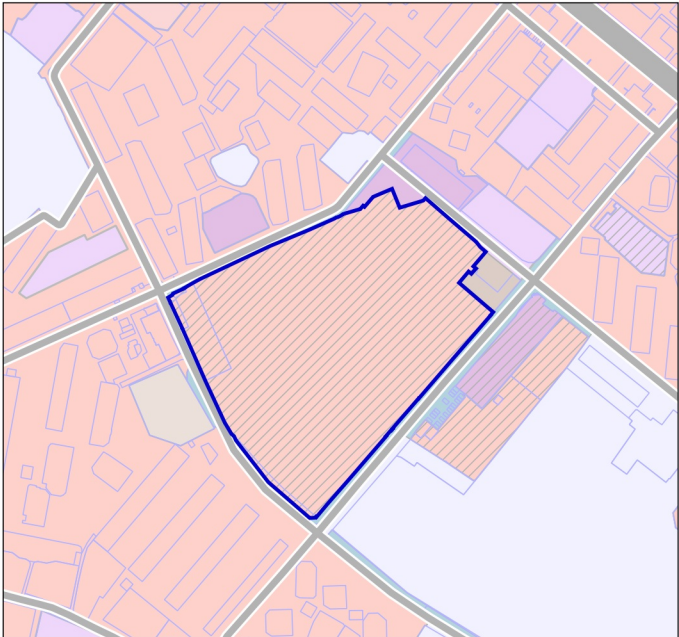

УСЛОВНЫЕ ОБОЗНАЧЕНИЯ

Границы

- границы разработки генерального плана
- земельные участки, поставленные на кадастровый учет

Территории (планируемые)

- застройки многоквартирными жилыми домами

* Территории и объекты вне границ разработки генерального плана отображены в информационных целях, не являются предметом утверждения генерального плана

В границах рассматриваемой территории земли сельскохозяйственного назначения отсутствуют

Должность	ФИО	Подпись	Дата	Договор № MLB-GP от 11.03.2024			
Руководитель ЦОГД	П.С. Богачев			Московская область, городской округ Люберцы			
Начальник отдела ОПГП ЦОГД	Н.В. Макаров						
Ведущий инженер ОПГП ЦОГД	Е.В. Кимяева						
Главный инженер проекта	А.В. Макаров			Внесение изменений в генеральный план городского округа Люберцы, применительно к части населенного пункта город Люберцы	Стадия	Лист	Листов
						5	6
					НИИПИ градостроительства ГАОУ МО «НИИПИ градостроительства»		
Проверил	Н.В. Макаров			Карта границ земель сельскохозяйственного назначения с отображением мелиорированных и особо ценных сельскохозяйственных угодий в границах городского округа Люберцы на часть территории города Люберцы Масштаб 1:10000			