


ПРОЕКТ ВНЕСЕНИЯ ИЗМЕНЕНИЙ В ГЕНЕРАЛЬНЫЙ ПЛАН ГОРОДСКОГО ОКРУГА ЛЮБЕРЦЫ МОСКОВСКОЙ ОБЛАСТИ  
ПРИМЕНИТЕЛЬНО К НАСЕЛЕННОМУ ПУНКТУ П. МИРНЫЙ

КАРТА РАЗМЕЩЕНИЯ МУНИЦИПАЛЬНОГО ОБРАЗОВАНИЯ В УСТОЙЧИВОЙ СИСТЕМЕ РАССЕЛЕНИЯ МОСКОВСКОЙ ОБЛАСТИ

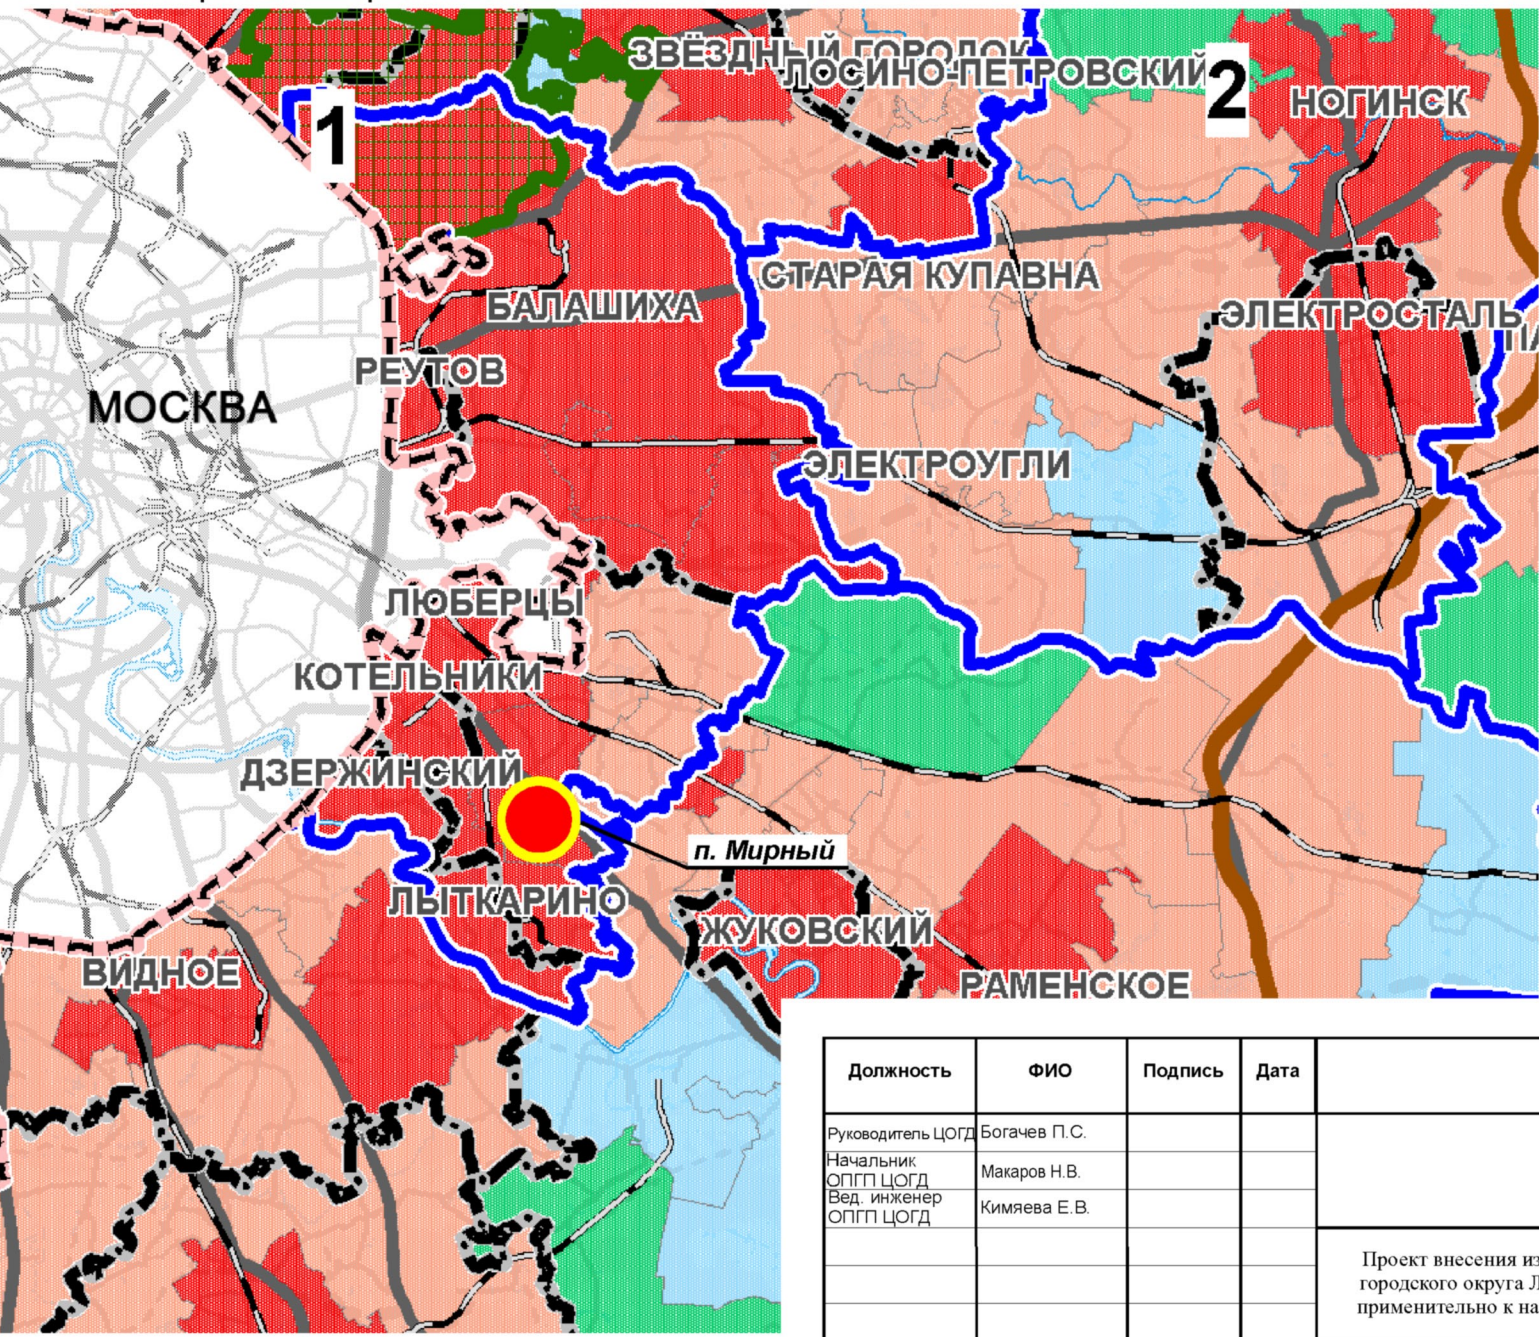

- УСЛОВНЫЕ ОБОЗНАЧЕНИЯ
- Граница субъекта Российской Федерации
  - Границы устойчивых систем расселения Московской области
  - Границы городских округов
  - Существующие особо охраняемые природные территории федерального значения
- Модели планировочной организации территории:
- Урбанизированная
  - Субурбанизированная
  - Аграрная
  - Рекреационная
  - Природно-рекреационная
  - ЦКАД

1. Балашихинско-Люберецкая

Должность	ФИО	Подпись	Дата	Договор № 32-2022 от 31.03.2022			
Руководитель ЦОГД	Богачев П.С.			Московская область, городской округ Люберцы, п. Мирный			
Начальник ОПГ ЦОГД	Макаров Н.В.						
Вед. инженер ОПГ ЦОГД	Кимяева Е.В.						
				Проект внесения изменений в генеральный план городского округа Люберцы Московской области применительно к населенному пункту п. Мирный	Стадия	Лист	Листов
						1	6
Проверил	Макаров Н.В.			Карта размещения муниципального образования в устойчивой системе расселения Московской области		НИИПИ градостроительства ГАУ МО "НИИПИ градостроительства"	