


ПРОЕКТ ВНЕСЕНИЯ ИЗМЕНЕНИЙ В ГЕНЕРАЛЬНЫЙ ПЛАН ГОРОДСКОГО ОКРУГА ЛЮБЕРЦЫ МОСКОВСКОЙ ОБЛАСТИ
ПРИМЕНИТЕЛЬНО К НАСЕЛЕННОМУ ПУНКТУ П. МИРНЫЙ
КАРТА ГРАНИЦ ЗОН НЕГАТИВНОГО ВОЗДЕЙСТВИЯ СУЩЕСТВУЮЩИХ И ПЛАНИРУЕМЫХ ОБЪЕКТОВ КАПИТАЛЬНОГО СТРОИТЕЛЬСТВА
ПРИМЕНИТЕЛЬНО К НАСЕЛЕННОМУ ПУНКТУ П. МИРНЫЙ

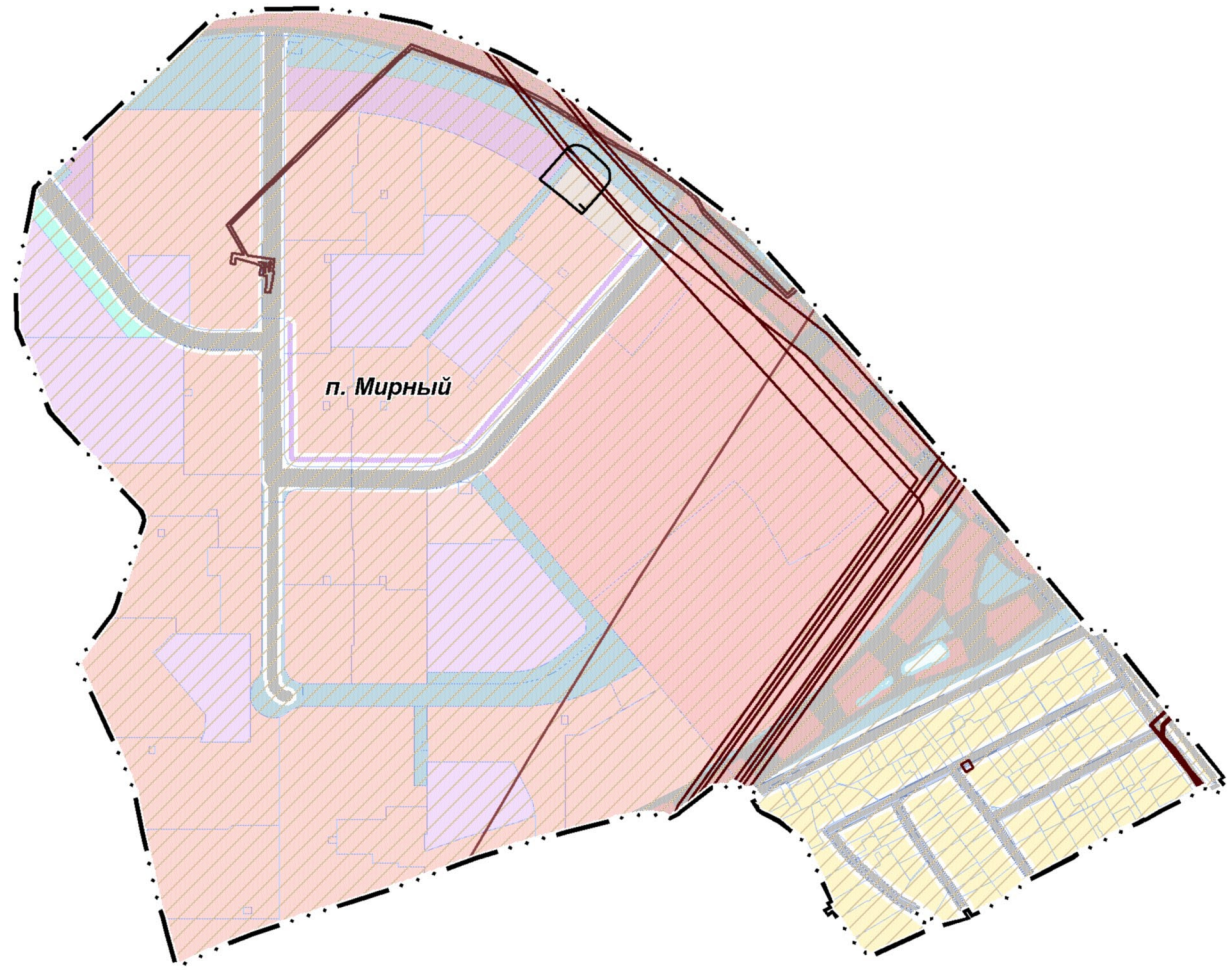

УСЛОВНЫЕ ОБОЗНАЧЕНИЯ

Границы

п. Мирный

земельных участков, поставленных на кадастровый учет

сущ	план	Территории
		Застройки многоквартирными жилыми домами
		Застройки индивидуальными и блокированными жилыми домами
		Многофункциональные общественно-деловые
		Специализированной общественной застройки
		Общественно-жилые
		Коммунально-складские
		Транспортной инфраструктуры
		Озелененные территории
		Объектов физической культуры и массового спорта
		Территории, покрытые поверхностными водами*

*Отображены в соответствии со сведениями ИСОГД МО в информационных целях, не являются предметом утверждения генерального плана

сущ

санитарно-защитная зона предприятий, сооружений и иных объектов *

охранный зона газопроводов и систем газоснабжения

охранный зона объектов электросетевого хозяйства (вдоль линий электропередачи, вокруг подстанций)

приаэродромные территории, полосы воздушных подходов аэродрома

* Информация по санитарно-защитным зонам приводится в информационных целях и не является утверждаемой. Порядок установления, изменения и прекращения существования санитарно-защитных зон, а также особые условия использования земельных участков, расположенных в границах санитарно-защитных зон, устанавливаются «Правилами установления санитарно-защитных зон и использования земельных участков, расположенных в границах санитарно-защитных зон», утвержденными постановлением Правительства Российской Федерации от 3 03 2018 № 222. Санитарно-защитная зона и ограничения использования земельных участков, расположенных в ее границах, считаются установленными со дня внесения сведений о такой зоне в Единый государственный реестр недвижимости.

Должность	ФИО	Подпись	Дата	Договор № 32-2022 от 31.03.2022			
Руководитель ЦОГД	Богачев П.С.			Московская область, городской округ Люберцы, п. Мирный			
Начальник ОПГП ЦОГД	Макаров Н.В.						
Вед. инженер ОПГП ЦОГД	Кимяева Е.В.						
				Проект внесения изменений в генеральный план городского округа Люберцы Московской области применительно к населенному пункту п. Мирный	Стадия	Лист	Листов
						1	2
Проверил	Макаров Н.В.			Карта границ зон негативного воздействия существующих и планируемых объектов капитального строительства применительно к населенному пункту п. Мирный. М 1:10000		НИ и ПИ градостроительства ГАО МО "НИИПИ градостроительства"	