


ПРОЕКТ ВНЕСЕНИЯ ИЗМЕНЕНИЙ В ГЕНЕРАЛЬНЫЙ ПЛАН ГОРОДСКОГО ОКРУГА ЛЮБЕРЦЫ МОСКОВСКОЙ ОБЛАСТИ  
ПРИМЕНИТЕЛЬНО К НАСЕЛЕННОМУ ПУНКТУ П. МИРНЫЙ

КАРТА ФУНКЦИОНАЛЬНЫХ ЗОН МУНИЦИПАЛЬНОГО ОБРАЗОВАНИЯ ПРИМЕНИТЕЛЬНО К НАСЕЛЕННОМУ ПУНКТУ П. МИРНЫЙ

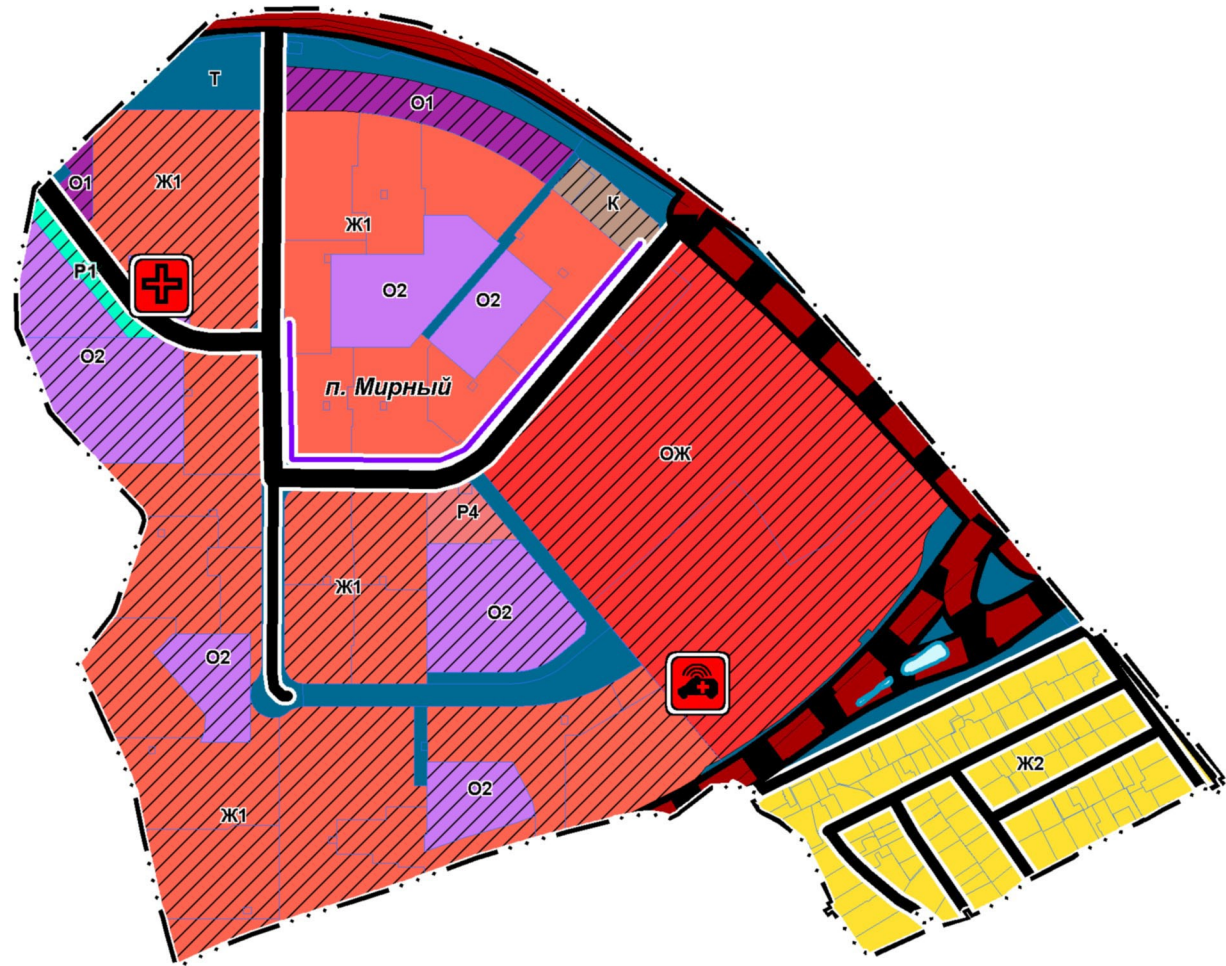

УСЛОВНЫЕ ОБОЗНАЧЕНИЯ

Границы

- п. Мирный
- земельных участков, поставленных на кадастровый учет

Функциональные зоны

- Ж1 Зона застройки многоквартирными жилыми домами
- Ж2 Зона застройки индивидуальными и блокированными жилыми домами
- О1 Многофункциональная общественно-деловая зона
- О2 Зона специализированной общественной застройки
- ОЖ Общественно-жилая зона
- К Коммунально-складская зона
- Т Зона транспортной инфраструктуры
- Р1 Зона озелененных территорий
- Р4 Зона объектов физической культуры и массового спорта

Территории, покрытые поверхностными водами\*

\*Отображены в соответствии со сведениями ИСОГД МО в информационных целях, не являются предметом утверждения генерального плана

Планируемые объекты социальной инфраструктуры

- регионального значения\*
- планируемые
- Поликлиника
- Станция скорой помощи

\* Планируемые объекты регионального значения приводятся для информативной целостности документа и не являются предметом утверждения настоящего генерального плана

- сущ план
- Автомобильные дороги регионального или межмуниципального значения, магистральные улицы и улицы в жилой застройке регионального значения
- Магистральные улицы районного значения или основные улицы
- Улицы и дороги местного значения, проезды
- Дорожки велосипедные

\* Планируемые объекты регионального значения приводятся для информативной целостности документа и не являются предметом утверждения настоящего генерального плана

| Должность                 | ФИО          | Подпись | Дата | Договор № 32-2022 от 31.03.2022   |        |                                      |        |
|---------------------------|--------------|---------|------|---|--------|--------------------------------------|--------|
| Руководитель ЦОГД         | Богачев П.С. |         |      | Московская область,<br>городской округ Люберцы,<br>п. Мирный  |        |                                      |        |
| Начальник<br>опгп цогд    | Макаров Н.В. |         |      |   |        |                                      |        |
| Вед. инженер<br>опгп цогд | Кимяева Е.В. |         |      |   |        |                                      |        |
|                           |              |         |      | Проект внесения изменений в генеральный план<br>городского округа Люберцы Московской области<br>примениительно к населенному пункту п. Мирный | Стадия | Лист                                 | Листов |
|                           |              |         |      |   |        | 2                                    | 2      |
| Проверил                  | Макаров Н.В. |         |      | Карта функциональных зон муниципального образования<br>примениительно к населенному пункту п. Мирный.<br>М 1:10000                            |        | НИ и ПИ<br>градостроительства        |        |
|                           |              |         |      |   |        | ГАУ МО "НИИПИ<br>градостроительства" |        |