


ПРОЕКТ ВНЕСЕНИЯ ИЗМЕНЕНИЙ В ГЕНЕРАЛЬНЫЙ ПЛАН ГОРОДСКОГО ОКРУГА ЛЮБЕРЦЫ МОСКОВСКОЙ ОБЛАСТИ
ПРИМЕНИТЕЛЬНО К НАСЕЛЕННОМУ ПУНКТУ П. МИРНЫЙ
КАРТА СУЩЕСТВУЮЩЕГО ИСПОЛЬЗОВАНИЯ ТЕРРИТОРИИ В ГРАНИЦАХ МУНИЦИПАЛЬНОГО ОБРАЗОВАНИЯ
ПРИМЕНИТЕЛЬНО К НАСЕЛЕННОМУ ПУНКТУ П. МИРНЫЙ

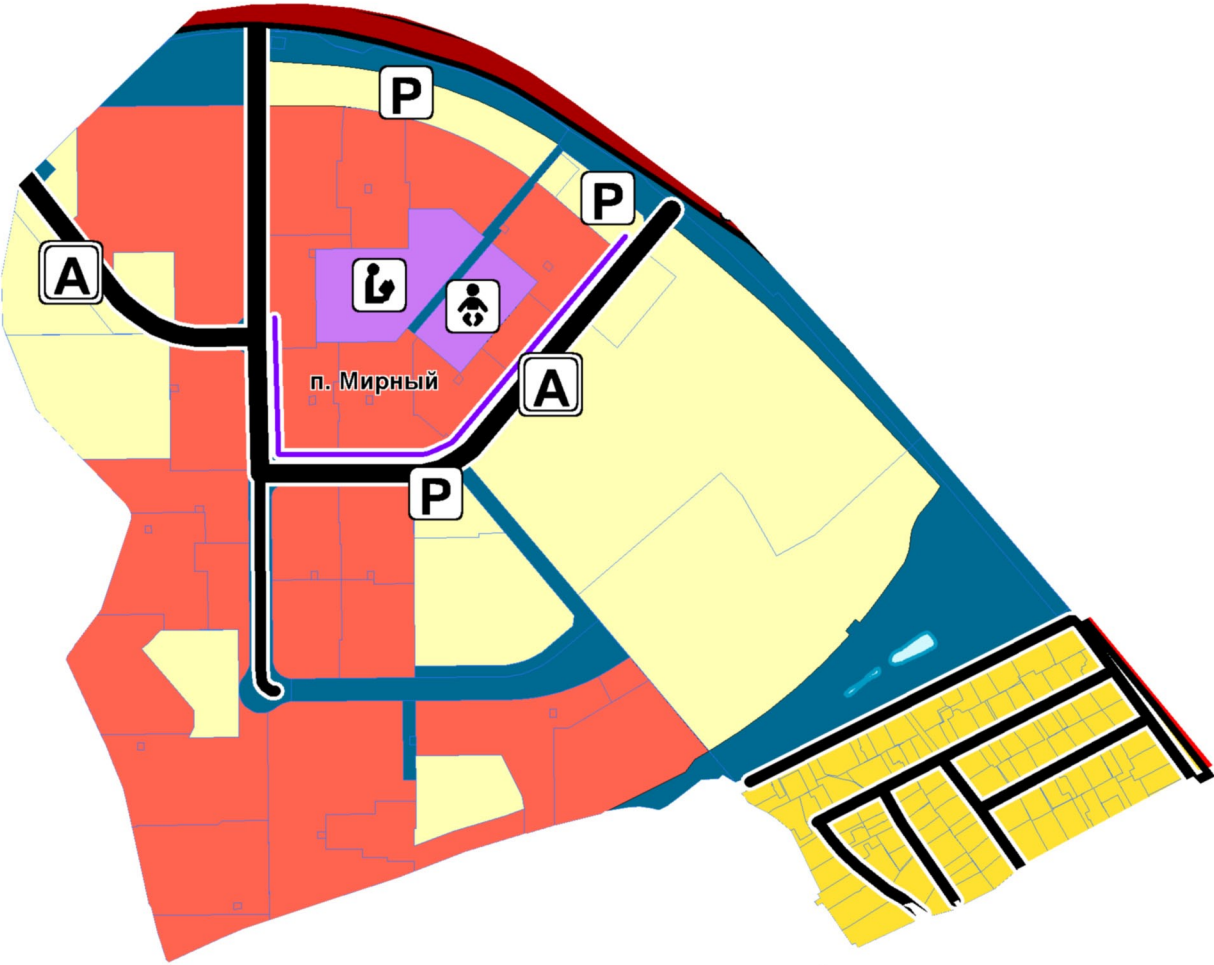

- УСЛОВНЫЕ ОБОЗНАЧЕНИЯ
- Границы
- земельных участков, поставленных на кадастровый учет
- Территории
- Застройки многоквартирными жилыми домами
 - Застройки индивидуальными и блокированными жилыми домами
 - Специализированной общественной застройки
 - Транспортной инфраструктуры
 - Прочие незастроенные территории
- Существующие объекты социальной инфраструктуры
- местного значения
 - Дошкольная образовательная организация
 - Общеобразовательная организация
 - Территории, покрытые поверхностными водами*
- *Отображены в соответствии со сведениями ИСОГД МО в информационных целях, не являются предметом утверждения генерального плана

- сущ
- Транспортная инфраструктура
- Автомобильные дороги регионального или межмуниципального значения, магистральные улицы и улицы в жилой застройке регионального значения
 - Магистральные улицы районного значения или основные улицы
 - Улицы и дороги местного значения, проезды
 - Дорожки велосипедные
- местного значения / регионального значения
- Гаражи, стоянка (парковка) автомобилей
- Остановочный пункт

| Должность | ФИО | Подпись | Дата | Договор № 32-2022 от 31.03.2022 | | | |
|------------------------|--------------|---------|------|--|--------|--|--------|
| Руководитель ЦОГД | Богачев П.С. | | | Московская область, городской округ Люберцы, п. Мирный | | | |
| Начальник ОПГП ЦОГД | Макаров Н.В. | | | | | | |
| Вед. инженер ОПГП ЦОГД | Кимяева Е.В. | | | | | | |
| | | | | Проект внесения изменений в генеральный план городского округа Люберцы Московской области применительно к населенному пункту п. Мирный | Стадия | Лист | Листов |
| | | | | | | 2 | 6 |
| | | | | | | | |
| Проверил | Макаров Н.В. | | | Карта существующего использования территории в границах муниципального образования применительно к населенному пункту п. Мирный. М 1:10000 | | НИ и ПИ градостроительства ГАОУ МО "НИИПИ градостроительства" | |