


ПРОЕКТ ВНЕСЕНИЯ ИЗМЕНЕНИЙ В ГЕНЕРАЛЬНЫЙ ПЛАН ГОРОДСКОГО ОКРУГА ЛЮБЕРЦЫ МОСКОВСКОЙ ОБЛАСТИ  
ПРИМЕНИТЕЛЬНО К НАСЕЛЕННОМУ ПУНКТУ П. МИРНЫЙ

КАРТА ГРАНИЦ НАСЕЛЕННЫХ ПУНКТОВ В СООТВЕТСТВИИ С №280-ФЗ ОТ 29.07.2017 Г.

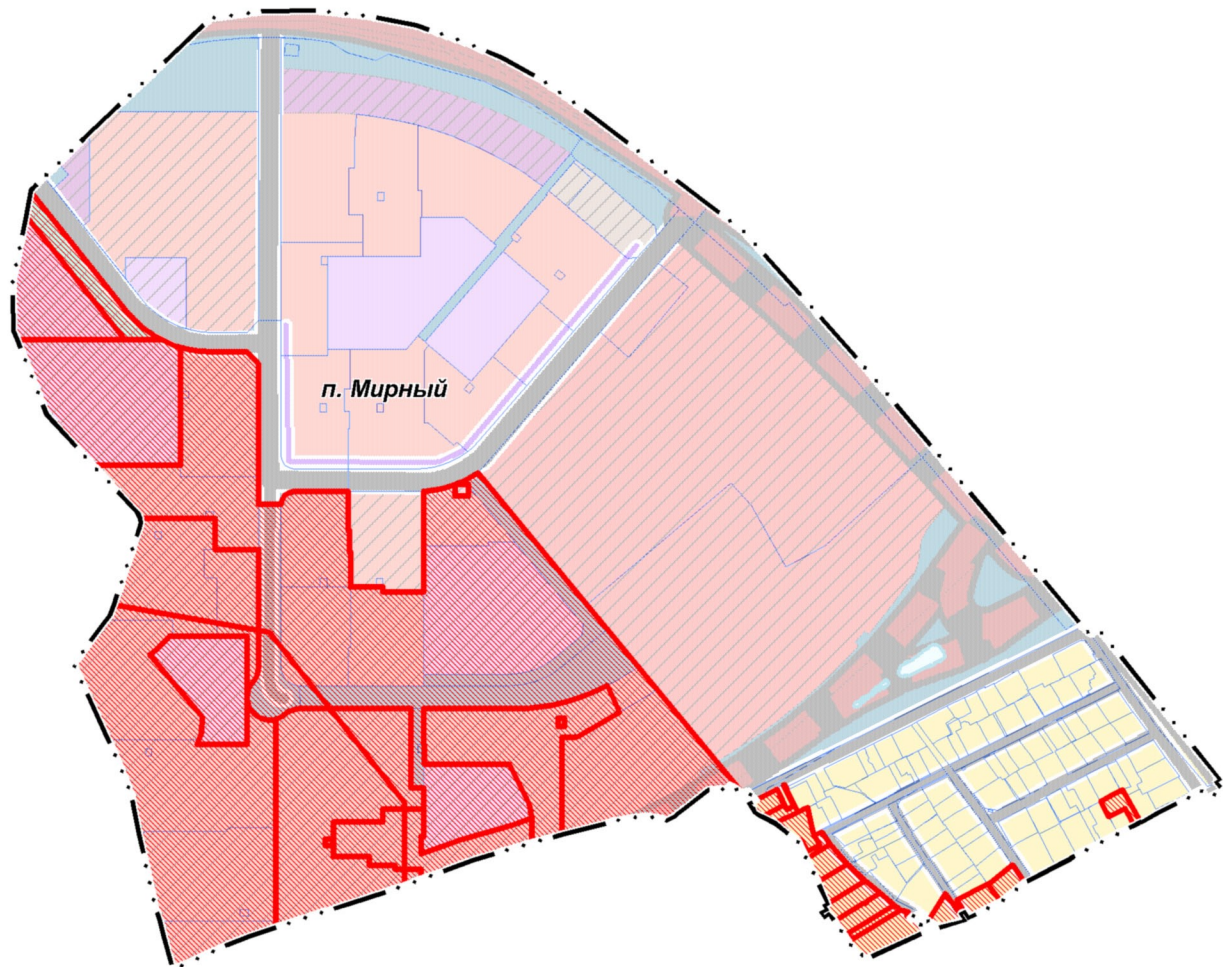

УСЛОВНЫЕ ОБОЗНАЧЕНИЯ

Границы

п. Мирный

земельных участков, поставленных на кадастровый учет

земельные участки, имевшие пересечение сведений государственного лесного реестра и сведений ЕГРН, в отношении которых утверждены Акты об изменении документированной информации государственного лесного реестра, включенные в границы населенных пунктов и подлежащие исключению из границ лесничеств при их внесении в ЕГРН

Должность	ФИО	Подпись	Дата	Договор № 32-2022 от 31.03.2022			
Руководитель ЦОГД	Богачев П.С.			Московская область, городской округ Люберцы, п. Мирный			
Начальник опгп цогд	Макаров Н.В.						
Вед. инженер опгп цогд	Кимяева Е.В.						
				Проект внесения изменений в генеральный план городского округа Люберцы Московской области применительно к населенному пункту п. Мирный	Стадия	Лист	Листов
						1	1
Проверил	Макаров Н.В.			Карта границ населенных пунктов в соответствии с №280-ФЗ от 29.07.2017 г. М 1:10000		НИ и ПИ градостроительства ГАОУ МО "НИИПИ градостроительства"	