

ОПИСАНИЕ МЕСТОПОЛОЖЕНИЯ ГРАНИЦ

Публичный сервитут в целях размещения существующего объекта электросетевого хозяйства
«Линия электропередачи 110 кВ "Электроугли-Малаховка" с отпайками на подстанции 110 кВ
"Агат" №640 и 110 кВ "Овражки" №448»

(наименование объекта, местоположение границ которого описано (далее - объект))

Раздел 1

Сведения об объекте

№ п/п	Характеристики объекта	Описание характеристик
1	2	3
1.	Местоположение объекта	Московская область, Раменский городской округ, Городской округ Люберцы, Богородский городской округ, Городской округ Балашиха
2.	Площадь объекта +/- величина погрешности определения площади (Р +/- Дельта Р)	858 574 кв.м. ±324 кв.
3.	Иные характеристики объекта	Публичный сервитут в целях размещения существующего объекта электросетевого хозяйства «Линия электропередачи 110 кВ "Электроугли-Малаховка" с отпайками на подстанции 110 кВ "Агат" №640 и 110 кВ "Овражки" №448» сроком действия 49 лет в интересах Публичного акционерного общества «Россети Московский регион»

Раздел 2

Сведения о местоположении границ объекта

1. Система координат МСК-50, зона 1

2. Сведения о характерных точках границ объекта

Обозначение характерных точек границ	Координаты, м		Метод определения координат характерной точки	Средняя квадратическая погрешность положения характерной точки (Mt), м	Описание обозначения точки на местности (при наличии)
	X	Y			
1	2	3	4	5	6
-	-	-	-	-	

3. Сведения о характерных точках части (частей) границы объекта

Обозначение характерных точек части границы	Координаты, м		Метод определения координат характерной точки	Средняя квадратическая погрешность положения характерной точки (Mt), м	Описание обозначения точки на местности (при наличии)
	X	Y			
1	2	3	4	5	6
Часть 1					
1	461142,82	1409840,39	Аналитический метод	0.10	-
2	461135,42	1409822,44	Аналитический метод	0.10	-
3	461134,15	1409816,47	Аналитический метод	0.10	-
4	461133,81	1409809,30	Аналитический метод	0.10	-
5	461143,06	1409706,90	Аналитический метод	0.10	-
6	461151,41	1409681,54	Аналитический метод	0.10	-
7	461152,72	1409680,66	Аналитический метод	0.10	-
8	461195,39	1409683,67	Аналитический метод	0.10	-
9	461194,32	1409684,50	Аналитический метод	0.10	-
10	461183,79	1409809,30	Аналитический метод	0.10	-
11	461206,25	1409847,43	Аналитический метод	0.10	-
12	461206,15	1409849,47	Аналитический метод	0.10	-
13	461203,23	1409849,05	Аналитический метод	0.10	-
14	461203,36	1409847,91	Аналитический метод	0.10	-
15	461147,13	1409839,03	Аналитический метод	0.10	-
16	461144,35	1409839,12	Аналитический метод	0.10	-
17	461144,12	1409840,58	Аналитический метод	0.10	-

3. Сведения о характерных точках части (частей) границы объекта					
Обозначение характерных точек части границы	Координаты, м		Метод определения координат характерной точки	Средняя квадратическая погрешность положения характерной точки (Mt), м	Описание обозначения точки на местности (при наличии)
	X	Y			
1	2	3	4	5	6
1	461142.82	1409840.39	Аналитический метод	0.10	-
Часть 2					
18	461145,71	1409677,60	Аналитический метод	0.10	-
19	461146,68	1409666,90	Аналитический метод	0.10	-
20	461149,09	1409659,04	Аналитический метод	0.10	-
21	461154,44	1409652,83	Аналитический метод	0.10	-
22	461265,86	1409567,44	Аналитический метод	0.10	-
23	461273,98	1409563,73	Аналитический метод	0.10	-
24	461282,92	1409563,92	Аналитический метод	0.10	-
25	461399,35	1409593,29	Аналитический метод	0.10	-
26	461410,43	1409600,64	Аналитический метод	0.10	-
27	461414,45	1409613,32	Аналитический метод	0.10	-
28	461410,53	1409736,64	Аналитический метод	0.10	-
29	461396,04	1409810,12	Аналитический метод	0.10	-
30	461365,90	1409778,44	Аналитический метод	0.10	-
31	461361,66	1409771,69	Аналитический метод	0.10	-
32	461360,40	1409763,82	Аналитический метод	0.10	-
33	461365,79	1409634,31	Аналитический метод	0.10	-
34	461284,72	1409614,80	Аналитический метод	0.10	-
35	461202,73	1409678,02	Аналитический метод	0.10	-
36	461148,03	1409673,66	Аналитический метод	0.10	-
37	461146,72	1409674,53	Аналитический метод	0.10	-
18	461145,71	1409677,60	Аналитический метод	0.10	-
Часть 3					
38	461522.54	1409872.08	Аналитический метод	0.10	-
39	461549.28	1409900.28	Аналитический метод	0.10	-

3. Сведения о характерных точках части (частей) границы объекта

Обозначение характерных точек части границы	Координаты, м		Метод определения координат характерной точки	Средняя квадратическая погрешность положения характерной точки (Mt), м	Описание обозначения точки на местности (при наличии)
	X	Y			
1	2	3	4	5	6
40	461546.62	1409910.10	Аналитический метод	0.10	-
41	461540.34	1409939.61	Аналитический метод	0.10	-
42	461519.50	1409939.90	Аналитический метод	0.10	-
43	461517.52	1409937.81	Аналитический метод	0.10	-
38	461522.54	1409872.08	Аналитический метод	0.10	-
Часть 4					
44	461568,47	1409920,52	Аналитический метод	0.10	-
45	461593,30	1409946,70	Аналитический метод	0.10	-
46	461597,63	1409953,75	Аналитический метод	0.10	-
47	461598,74	1409961,97	Аналитический метод	0.10	-
48	461576,08	1410264,38	Аналитический метод	0.10	-
49	461574,38	1410430,06	Аналитический метод	0.10	-
50	461649,43	1410723,09	Аналитический метод	0.10	-
51	461643,50	1410720,70	Аналитический метод	0.10	-
52	461639,41	1410716,41	Аналитический метод	0.10	-
53	461607,04	1410682,46	Аналитический метод	0.10	-
54	461585,48	1410652,52	Аналитический метод	0.10	-
55	461576,34	1410639,81	Аналитический метод	0.10	-
56	461524,65	1410438,71	Аналитический метод	0.10	-
57	461524,16	1410436,12	Аналитический метод	0.10	-
58	461524,01	1410433,49	Аналитический метод	0.10	-
59	461524,91	1410359,78	Аналитический метод	0.10	-
60	461529,37	1410302,43	Аналитический метод	0.10	-
61	461551,52	1410140,90	Аналитический метод	0.10	-
62	461559,96	1410041,52	Аналитический метод	0.10	-
63	461559,80	1409972,99	Аналитический метод	0.10	-
44	461568,47	1409920,52	Аналитический метод	0.10	-

3. Сведения о характерных точках части (частей) границы объекта

Обозначение характерных точек части границы	Координаты, м		Метод определения координат характерной точки	Средняя квадратическая погрешность положения характерной точки (Mt), м	Описание обозначения точки на местности (при наличии)
	X	Y			
1	2	3	4	5	6
Часть 5					
64	461581,97	1410661,71	Аналитический метод	0.10	-
65	461611,23	1410694,65	Аналитический метод	0.10	-
66	461613,46	1410701,36	Аналитический метод	0.10	-
67	461613,17	1410702,21	Аналитический метод	0.10	-
68	461619,87	1410709,82	Аналитический метод	0.10	-
69	461619,66	1410712,38	Аналитический метод	0.10	-
70	461614,84	1410772,04	Аналитический метод	0.10	-
71	461623,72	1410777,28	Аналитический метод	0.10	-
72	461624,96	1410772,67	Аналитический метод	0.10	-
73	461625,79	1410770,21	Аналитический метод	0.10	-
74	461623,06	1410765,79	Аналитический метод	0.10	-
75	461622,89	1410741,43	Аналитический метод	0.10	-
76	461622,51	1410739,74	Аналитический метод	0.10	-
77	461624,04	1410736,80	Аналитический метод	0.10	-
78	461625,97	1410724,56	Аналитический метод	0.10	-
79	461629,79	1410720,00	Аналитический метод	0.10	-
80	461631,54	1410721,22	Аналитический метод	0.10	-
81	461631,58	1410718,97	Аналитический метод	0.10	-
82	461641,05	1410722,19	Аналитический метод	0.10	-
83	461639,62	1410726,43	Аналитический метод	0.10	-
84	461642,62	1410726,96	Аналитический метод	0.10	-
85	461643,22	1410724,90	Аналитический метод	0.10	-
86	461650,57	1410727,54	Аналитический метод	0.10	-
87	461652,26	1410734,14	Аналитический метод	0.10	-
88	461652,88	1410738,62	Аналитический метод	0.10	-

3. Сведения о характерных точках части (частей) границы объекта					
Обозначение характерных точек части границы	Координаты, м		Метод определения координат характерной точки	Средняя квадратическая погрешность положения характерной точки (Mt), м	Описание обозначения точки на местности (при наличии)
	X	Y			
1	2	3	4	5	6
89	461652,49	1410743,08	Аналитический метод	0.10	-
90	461617,02	1410915,70	Аналитический метод	0.10	-
91	461702,32	1410880,89	Аналитический метод	0.10	-
92	461837,24	1410822,50	Аналитический метод	0.10	-
93	461842,07	1410820,63	Аналитический метод	0.10	-
94	461864,42	1410813,14	Аналитический метод	0.10	-
95	461865,90	1410813,68	Аналитический метод	0.10	-
96	461881,19	1410819,26	Аналитический метод	0.10	-
97	461897,70	1410825,29	Аналитический метод	0.10	-
98	461930,46	1410837,76	Аналитический метод	0.10	-
99	461933,78	1410838,96	Аналитический метод	0.10	-
100	461858,51	1410865,47	Аналитический метод	0.10	-
101	461855,17	1410866,77	Аналитический метод	0.10	-
102	461719,81	1410922,36	Аналитический метод	0.10	-
103	461601,98	1410973,74	Аналитический метод	0.10	-
104	461597,14	1410995,68	Аналитический метод	0.10	-
105	461594,93	1411001,37	Аналитический метод	0.10	-
106	461587,61	1411008,69	Аналитический метод	0.10	-
107	461577,61	1411011,37	Аналитический метод	0.10	-
108	461567,61	1411008,69	Аналитический метод	0.10	-
109	461560,29	1411001,37	Аналитический метод	0.10	-
110	461558,38	1410995,98	Аналитический метод	0.10	-
111	461578,89	1410908,25	Аналитический метод	0.10	-
112	461567,77	1410905,86	Аналитический метод	0.10	-

3. Сведения о характерных точках части (частей) границы объекта					
Обозначение характерных точек части границы	Координаты, м		Метод определения координат характерной точки	Средняя квадратическая погрешность положения характерной точки (Mt), м	Описание обозначения точки на местности (при наличии)
	X	Y			
1	2	3	4	5	6
113	461602,10	1410740,05	Аналитический метод	0.10	-
64	461581,97	1410661,71	Аналитический метод	0.10	-
Часть 6					
114	461869,78	1410811,34	Аналитический метод	0.10	-
115	462014,59	1410762,79	Аналитический метод	0.10	-
116	462187,95	1410703,14	Аналитический метод	0.10	-
117	462362,10	1410642,07	Аналитический метод	0.10	-
118	462365,23	1410641,24	Аналитический метод	0.10	-
119	462368,48	1410640,94	Аналитический метод	0.10	-
120	462557,29	1410638,68	Аналитический метод	0.10	-
121	462565,73	1410640,43	Аналитический метод	0.10	-
122	462572,65	1410645,57	Аналитический метод	0.10	-
123	462712,78	1410807,16	Аналитический метод	0.10	-
124	462843,71	1410811,39	Аналитический метод	0.10	-
125	462991,57	1410816,00	Аналитический метод	0.10	-
126	463117,87	1410819,09	Аналитический метод	0.10	-
127	463130,36	1410819,37	Аналитический метод	0.10	-
128	463139,82	1410821,61	Аналитический метод	0.10	-
129	463147,10	1410828,05	Аналитический метод	0.10	-
130	463150,95	1410833,66	Аналитический метод	0.10	-
131	463154,43	1410843,85	Аналитический метод	0.10	-
132	463152,13	1410854,36	Аналитический метод	0.10	-
133	463094,53	1410983,21	Аналитический метод	0.10	-
134	463082,52	1410974,97	Аналитический метод	0.10	-

3. Сведения о характерных точках части (частей) границы объекта					
Обозначение характерных точек части границы	Координаты, м		Метод определения координат характерной точки	Средняя квадратическая погрешность положения характерной точки (Mt), м	Описание обозначения точки на местности (при наличии)
	X	Y			
1	2	3	4	5	6
135	463074,59	1410969,45	Аналитический метод	0.10	-
136	463074,10	1410969,12	Аналитический метод	0.10	-
137	463069,09	1410965,88	Аналитический метод	0.10	-
138	463064,08	1410962,51	Аналитический метод	0.10	-
139	463063,32	1410962,03	Аналитический метод	0.10	-
140	463056,98	1410958,22	Аналитический метод	0.10	-
141	463055,67	1410957,52	Аналитический метод	0.10	-
142	463055,28	1410957,33	Аналитический метод	0.10	-
143	463098,39	1410863,83	Аналитический метод	0.10	-
144	462990,27	1410861,00	Аналитический метод	0.10	-
145	462842,32	1410856,38	Аналитический метод	0.10	-
146	462696,75	1410852,10	Аналитический метод	0.10	-
147	462688,74	1410850,17	Аналитический метод	0.10	-
148	462682,18	1410845,16	Аналитический метод	0.10	-
149	462545,21	1410686,13	Аналитический метод	0.10	-
150	462373,48	1410688,78	Аналитический метод	0.10	-
151	462202,56	1410745,72	Аналитический метод	0.10	-
152	462029,23	1410805,35	Аналитический метод	0.10	-
153	461941,43	1410836,27	Аналитический метод	0.10	-
114	461869,78	1410811,34	Аналитический метод	0.10	-
Часть 7					
154	462941,14	1411210,22	Аналитический метод	0.10	-
155	463033,08	1411005,48	Аналитический метод	0.10	-
156	463045,06	1410979,50	Аналитический метод	0.10	-

3. Сведения о характерных точках части (частей) границы объекта					
Обозначение характерных точек части границы	Координаты, м		Метод определения координат характерной точки	Средняя квадратическая погрешность положения характерной точки (Mt), м	Описание обозначения точки на местности (при наличии)
	X	Y			
1	2	3	4	5	6
157	463075,14	1411000,38	Аналитический метод	0.10	-
158	463083,84	1411007,11	Аналитический метод	0.10	-
159	463075,95	1411024,77	Аналитический метод	0.10	-
160	462984,02	1411229,51	Аналитический метод	0.10	-
161	462892,49	1411432,57	Аналитический метод	0.10	-
162	462800,79	1411635,99	Аналитический метод	0.10	-
163	462708,39	1411842,02	Аналитический метод	0.10	-
164	462617,31	1412045,06	Аналитический метод	0.10	-
165	462524,86	1412249,61	Аналитический метод	0.10	-
166	462433,14	1412453,34	Аналитический метод	0.10	-
167	462341,26	1412657,52	Аналитический метод	0.10	-
168	462249,28	1412861,95	Аналитический метод	0.10	-
169	462157,37	1413066,08	Аналитический метод	0.10	-
170	462066,09	1413269,85	Аналитический метод	0.10	-
171	461998,19	1413405,43	Аналитический метод	0.10	-
172	462008,93	1413409,68	Аналитический метод	0.10	-
173	462177,81	1413482,58	Аналитический метод	0.10	-
174	462363,98	1413561,40	Аналитический метод	0.10	-
175	462554,45	1413642,71	Аналитический метод	0.10	-
176	462764,64	1413733,11	Аналитический метод	0.10	-
177	462965,57	1413819,11	Аналитический метод	0.10	-
178	463167,90	1413904,80	Аналитический метод	0.10	-
179	463174,64	1413909,48	Аналитический метод	0.10	-
180	463178,93	1413916,48	Аналитический метод	0.10	-

3. Сведения о характерных точках части (частей) границы объекта					
Обозначение характерных точек части границы	Координаты, м		Метод определения координат характерной точки	Средняя квадратическая погрешность положения характерной точки (Mt), м	Описание обозначения точки на местности (при наличии)
	X	Y			
1	2	3	4	5	6
181	463184,95	1413933,29	Аналитический метод	0.10	-
182	463206,85	1413994,45	Аналитический метод	0.10	-
183	463209,89	1414003,25	Аналитический метод	0.10	-
184	463249,49	1414118,07	Аналитический метод	0.10	-
185	463249,29	1414118,96	Аналитический метод	0.10	-
186	463247,35	1414129,05	Аналитический метод	0.10	-
187	463246,05	1414142,14	Аналитический метод	0.10	-
188	463245,78	1414146,89	Аналитический метод	0.10	-
189	463245,77	1414147,06	Аналитический метод	0.10	-
190	463245,64	1414150,49	Аналитический метод	0.10	-
191	463245,95	1414173,78	Аналитический метод	0.10	-
192	463246,75	1414183,87	Аналитический метод	0.10	-
193	463246,76	1414184,05	Аналитический метод	0.10	-
194	463247,83	1414195,05	Аналитический метод	0.10	-
195	463247,87	1414195,37	Аналитический метод	0.10	-
196	463249,19	1414205,63	Аналитический метод	0.10	-
197	463249,25	1414206,00	Аналитический метод	0.10	-
198	463250,74	1414214,92	Аналитический метод	0.10	-
199	463250,79	1414215,17	Аналитический метод	0.10	-
200	463252,76	1414225,38	Аналитический метод	0.10	-
201	463255,75	1414242,79	Аналитический метод	0.10	-
202	463259,73	1414242,84	Аналитический метод	0.10	-
203	463261,93	1414263,52	Аналитический метод	0.10	-
204	463266,22	1414303,74	Аналитический метод	0.10	-

3. Сведения о характерных точках части (частей) границы объекта					
Обозначение характерных точек части границы	Координаты, м		Метод определения координат характерной точки	Средняя квадратическая погрешность положения характерной точки (Mt), м	Описание обозначения точки на местности (при наличии)
	X	Y			
1	2	3	4	5	6
205	463267,62	1414311,94	Аналитический метод	0.10	-
206	463211,46	1414152,01	Аналитический метод	0.10	-
207	463159,66	1414011,02	Аналитический метод	0.10	-
208	463150,92	1413984,82	Аналитический метод	0.10	-
209	463137,37	1413944,19	Аналитический метод	0.10	-
210	462947,09	1413862,33	Аналитический метод	0.10	-
211	462746,11	1413776,31	Аналитический метод	0.10	-
212	462535,97	1413685,94	Аналитический метод	0.10	-
213	462345,60	1413604,68	Аналитический метод	0.10	-
214	462159,42	1413525,86	Аналитический метод	0.10	-
215	461968,78	1413445,79	Аналитический метод	0.10	-
216	461955,28	1413433,60	Аналитический метод	0.10	-
217	461949,34	1413422,97	Аналитический метод	0.10	-
218	461950,54	1413411,99	Аналитический метод	0.10	-
219	461951,07	1413409,84	Аналитический метод	0.10	-
220	462022,06	1413250,70	Аналитический метод	0.10	-
221	462114,50	1413046,77	Аналитический метод	0.10	-
222	462206,41	1412842,66	Аналитический метод	0.10	-
223	462298,38	1412638,23	Аналитический метод	0.10	-
224	462390,26	1412434,04	Аналитический метод	0.10	-
225	462481,99	1412230,30	Аналитический метод	0.10	-
226	462574,45	1412025,77	Аналитический метод	0.10	-
227	462665,50	1411822,78	Аналитический метод	0.10	-
228	462757,91	1411616,72	Аналитический метод	0.10	-
229	462849,64	1411413,25	Аналитический метод	0.10	-

3. Сведения о характерных точках части (частей) границы объекта					
Обозначение характерных точек части границы	Координаты, м		Метод определения координат характерной точки	Средняя квадратическая погрешность положения характерной точки (Mt), м	Описание обозначения точки на местности (при наличии)
	X	Y			
1	2	3	4	5	6
154	462941.14	1411210.22	Аналитический метод	0.10	-
Часть 8					
230	463265,42	1414163,16	Аналитический метод	0.10	-
231	463321,77	1414320,15	Аналитический метод	0.10	-
232	463482,57	1414409,73	Аналитический метод	0.10	-
233	463735,94	1414548,15	Аналитический метод	0.10	-
234	463739,00	1414550,20	Аналитический метод	0.10	-
235	463741,61	1414552,77	Аналитический метод	0.10	-
236	463934,06	1414779,74	Аналитический метод	0.10	-
237	464123,40	1414868,79	Аналитический метод	0.10	-
238	464294,30	1414948,10	Аналитический метод	0.10	-
239	464466,86	1415028,63	Аналитический метод	0.10	-
240	464568,25	1415075,11	Аналитический метод	0.10	-
241	464563,32	1415078,64	Аналитический метод	0.10	-
242	464556,68	1415083,13	Аналитический метод	0.10	-
243	464551,92	1415086,64	Аналитический метод	0.10	-
244	464542,30	1415093,72	Аналитический метод	0.10	-
245	464526,41	1415108,40	Аналитический метод	0.10	-
246	464447,03	1415071,26	Аналитический метод	0.10	-
247	464274,46	1414990,72	Аналитический метод	0.10	-
248	464103,59	1414911,43	Аналитический метод	0.10	-
249	463907,80	1414821,31	Аналитический метод	0.10	-
250	463904,07	1414819,08	Аналитический метод	0.10	-
251	463900,90	1414816,08	Аналитический метод	0.10	-

3. Сведения о характерных точках части (частей) границы объекта					
Обозначение характерных точек части границы	Координаты, м		Метод определения координат характерной точки	Средняя квадратическая погрешность положения характерной точки (Mt), м	Описание обозначения точки на местности (при наличии)
	X	Y			
1	2	3	4	5	6
252	463707,76	1414588,41	Аналитический метод	0.10	-
253	463459,87	1414450,89	Аналитический метод	0.10	-
254	463296,34	1414361,37	Аналитический метод	0.10	-
255	463287,83	1414311,42	Аналитический метод	0.10	-
256	463273,67	1414228,99	Аналитический метод	0.10	-
257	463268,03	1414221,15	Аналитический метод	0.10	-
258	463265,47	1414212,71	Аналитический метод	0.10	-
259	463261,90	1414175,63	Аналитический метод	0.10	-
260	463266,06	1414174,22	Аналитический метод	0.10	-
261	463265,88	1414171,95	Аналитический метод	0.10	-
262	463265,41	1414164,35	Аналитический метод	0.10	-
230	463265,42	1414163,16	Аналитический метод	0.10	-
Часть 9					
263	463266,24	1414176,56	Аналитический метод	0.10	-
264	463266,69	1414182,26	Аналитический метод	0.10	-
265	463264,98	1414183,40	Аналитический метод	0.10	-
266	463266,58	1414199,43	Аналитический метод	0.10	-
267	463268,05	1414214,25	Аналитический метод	0.10	-
268	463271,15	1414215,13	Аналитический метод	0.10	-
269	463272,42	1414221,67	Аналитический метод	0.10	-
270	463272,46	1414221,88	Аналитический метод	0.10	-
271	463272,91	1414224,50	Аналитический метод	0.10	-
272	463269,93	1414220,37	Аналитический метод	0.10	-
273	463267,25	1414211,94	Аналитический метод	0.10	-

3. Сведения о характерных точках части (частей) границы объекта					
Обозначение характерных точек части границы	Координаты, м		Метод определения координат характерной точки	Средняя квадратическая погрешность положения характерной точки (Mt), м	Описание обозначения точки на местности (при наличии)
	X	Y			
1	2	3	4	5	6
274	463264,09	1414177,34	Аналитический метод	0.10	-
263	463266,24	1414176,56	Аналитический метод	0.10	-
Часть 10					
275	464532,26	1415111,14	Аналитический метод	0.10	-
276	464545,95	1415098,49	Аналитический метод	0.10	-
277	464559,54	1415088,95	Аналитический метод	0.10	-
278	464566,18	1415084,44	Аналитический метод	0.10	-
279	464574,55	1415077,99	Аналитический метод	0.10	-
280	464641,19	1415108,54	Аналитический метод	0.10	-
281	464646,78	1415112,37	Аналитический метод	0.10	-
282	464650,79	1415117,86	Аналитический метод	0.10	-
283	464765,76	1415350,30	Аналитический метод	0.10	-
284	464876,51	1415574,47	Аналитический метод	0.10	-
285	464960,41	1415740,86	Аналитический метод	0.10	-
286	465042,34	1415906,10	Аналитический метод	0.10	-
287	465120,12	1416062,41	Аналитический метод	0.10	-
288	465196,23	1416214,09	Аналитический метод	0.10	-
289	465453,93	1416259,10	Аналитический метод	0.10	-
290	465652,29	1416293,48	Аналитический метод	0.10	-
291	465849,82	1416327,55	Аналитический метод	0.10	-
292	466061,24	1416363,31	Аналитический метод	0.10	-
293	466064,55	1416364,17	Аналитический метод	0.10	-
294	466067,67	1416365,58	Аналитический метод	0.10	-
295	466253,45	1416469,52	Аналитический метод	0.10	-

3. Сведения о характерных точках части (частей) границы объекта					
Обозначение характерных точек части границы	Координаты, м		Метод определения координат характерной точки	Средняя квадратическая погрешность положения характерной точки (Mt), м	Описание обозначения точки на местности (при наличии)
	X	Y			
1	2	3	4	5	6
296	466293,81	1416491,82	Аналитический метод	0.10	-
297	466291,01	1416493,47	Аналитический метод	0.10	-
298	466290,80	1416493,58	Аналитический метод	0.10	-
299	466280,16	1416500,14	Аналитический метод	0.10	-
300	466278,45	1416501,47	Аналитический метод	0.10	-
301	466273,48	1416506,29	Аналитический метод	0.10	-
302	466273,13	1416506,64	Аналитический метод	0.10	-
303	466267,30	1416512,87	Аналитический метод	0.10	-
304	466266,60	1416513,72	Аналитический метод	0.10	-
305	466262,25	1416519,54	Аналитический метод	0.10	-
306	466262,04	1416519,83	Аналитический метод	0.10	-
307	466257,97	1416525,72	Аналитический метод	0.10	-
308	466230,70	1416510,65	Аналитический метод	0.10	-
309	466048,18	1416410,65	Аналитический метод	0.10	-
310	465841,82	1416373,89	Аналитический метод	0.10	-
311	465644,28	1416339,81	Аналитический метод	0.10	-
312	465445,91	1416305,44	Аналитический метод	0.10	-
313	465174,12	1416259,01	Аналитический метод	0.10	-
314	465165,54	1416255,33	Аналитический метод	0.10	-
315	465159,55	1416248,16	Аналитический метод	0.10	-
316	465078,04	1416083,37	Аналитический метод	0.10	-
317	465000,25	1415927,03	Аналитический метод	0.10	-
318	464918,37	1415761,90	Аналитический метод	0.10	-
319	464834,46	1415595,49	Аналитический метод	0.10	-
320	464723,65	1415371,21	Аналитический метод	0.10	-

3. Сведения о характерных точках части (частей) границы объекта					
Обозначение характерных точек части границы	Координаты, м		Метод определения координат характерной точки	Средняя квадратическая погрешность положения характерной точки (Mt), м	Описание обозначения точки на местности (при наличии)
	X	Y			
1	2	3	4	5	6
321	464611,80	1415148,36	Аналитический метод	0.10	-
275	464532,26	1415111,14	Аналитический метод	0.10	-
Часть 11					
322	466282,30	1416526,13	Аналитический метод	0.10	-
323	466287,58	1416520,48	Аналитический метод	0.10	-
324	466291,59	1416516,60	Аналитический метод	0.10	-
325	466301,19	1416510,68	Аналитический метод	0.10	-
326	466311,27	1416504,79	Аналитический метод	0.10	-
327	466314,22	1416503,10	Аналитический метод	0.10	-
328	466469,31	1416588,79	Аналитический метод	0.10	-
329	466687,42	1416708,83	Аналитический метод	0.10	-
330	466903,31	1416741,49	Аналитический метод	0.10	-
331	467119,39	1416773,47	Аналитический метод	0.10	-
332	467329,45	1416804,40	Аналитический метод	0.10	-
333	467511,40	1416830,65	Аналитический метод	0.10	-
334	467547,87	1416835,92	Аналитический метод	0.10	-
335	467549,05	1416836,32	Аналитический метод	0.10	-
336	467555,90	1416838,93	Аналитический метод	0.10	-
337	467561,92	1416845,03	Аналитический метод	0.10	-
338	467682,14	1417035,14	Аналитический метод	0.10	-
339	467805,82	1417226,80	Аналитический метод	0.10	-
340	467930,14	1417419,07	Аналитический метод	0.10	-
341	468043,23	1417593,40	Аналитический метод	0.10	-
342	468163,44	1417778,67	Аналитический метод	0.10	-
343	468288,12	1417971,72	Аналитический метод	0.10	-

3. Сведения о характерных точках части (частей) границы объекта					
Обозначение характерных точек части границы	Координаты, м		Метод определения координат характерной точки	Средняя квадратическая погрешность положения характерной точки (Mt), м	Описание обозначения точки на местности (при наличии)
	X	Y			
1	2	3	4	5	6
344	468309,75	1418005,30	Аналитический метод	0.10	-
345	468335,12	1418044,71	Аналитический метод	0.10	-
346	468357,99	1418080,23	Аналитический метод	0.10	-
347	468402,23	1418147,77	Аналитический метод	0.10	-
348	468521,85	1418333,00	Аналитический метод	0.10	-
349	468650,92	1418532,82	Аналитический метод	0.10	-
350	468776,17	1418727,07	Аналитический метод	0.10	-
351	468910,58	1418932,69	Аналитический метод	0.10	-
352	468912,36	1418937,14	Аналитический метод	0.10	-
353	468913,50	1418939,96	Аналитический метод	0.10	-
354	468913,41	1418947,78	Аналитический метод	0.10	-
355	468905,76	1418983,96	Аналитический метод	0.10	-
356	468854,80	1419225,05	Аналитический метод	0.10	-
357	468797,97	1419497,39	Аналитический метод	0.10	-
358	468744,58	1419756,90	Аналитический метод	0.10	-
359	468742,88	1419765,21	Аналитический метод	0.10	-
360	468722,15	1419814,74	Аналитический метод	0.10	-
361	468709,00	1419846,14	Аналитический метод	0.10	-
362	468719,38	1419862,66	Аналитический метод	0.10	-
363	468785,34	1419861,35	Аналитический метод	0.10	-
364	468998,75	1419748,22	Аналитический метод	0.10	-
365	469186,38	1419737,28	Аналитический метод	0.10	-
366	469391,05	1419726,14	Аналитический метод	0.10	-
367	469395,25	1419731,46	Аналитический метод	0.10	-
368	469410,31	1419751,39	Аналитический метод	0.10	-

3. Сведения о характерных точках части (частей) границы объекта					
Обозначение характерных точек части границы	Координаты, м		Метод определения координат характерной точки	Средняя квадратическая погрешность положения характерной точки (Mt), м	Описание обозначения точки на местности (при наличии)
	X	Y			
1	2	3	4	5	6
367	469395,25	1419731,46	Аналитический метод	0.10	-
368	469410,31	1419751,39	Аналитический метод	0.10	-
369	469396,96	1419770,43	Аналитический метод	0.10	-
370	469402,87	1419774,20	Аналитический метод	0.10	-
371	469394,13	1419788,13	Аналитический метод	0.10	-
372	469390,69	1419793,51	Аналитический метод	0.10	-
373	469375,32	1419776,07	Аналитический метод	0.10	-
374	469189,14	1419786,21	Аналитический метод	0.10	-
375	469012,26	1419796,52	Аналитический метод	0.10	-
376	468801,55	1419908,23	Аналитический метод	0.10	-
377	468734,28	1419933,26	Аналитический метод	0.10	-
378	468719,53	1419936,17	Аналитический метод	0.10	-
379	468706,93	1419928,00	Аналитический метод	0.10	-
380	468704,91	1419925,10	Аналитический метод	0.10	-
381	468628,33	1420125,91	Аналитический метод	0.10	-
382	468546,38	1420346,10	Аналитический метод	0.10	-
383	468454,57	1420588,34	Аналитический метод	0.10	-
384	468447,99	1420597,17	Аналитический метод	0.10	-
385	468437,74	1420601,18	Аналитический метод	0.10	-
386	468425,70	1420602,32	Аналитический метод	0.10	-
387	468424,98	1420601,15	Аналитический метод	0.10	-
388	468405,62	1420547,81	Аналитический метод	0.10	-
389	468404,24	1420548,10	Аналитический метод	0.10	-
390	468403,74	1420546,85	Аналитический метод	0.10	-
391	468403,97	1420546,89	Аналитический метод	0.10	-

3. Сведения о характерных точках части (частей) границы объекта					
Обозначение характерных точек части границы	Координаты, м		Метод определения координат характерной точки	Средняя квадратическая погрешность положения характерной точки (Mt), м	Описание обозначения точки на местности (при наличии)
	X	Y			
1	2	3	4	5	6
392	468419,72	1420549,90	Аналитический метод	0.10	-
393	468501,17	1420328,80	Аналитический метод	0.10	-
394	468583,02	1420108,86	Аналитический метод	0.10	-
395	468668,85	1419883,50	Аналитический метод	0.10	-
396	468670,60	1419879,99	Аналитический метод	0.10	-
397	468671,83	1419878,39	Аналитический метод	0.10	-
398	468661,08	1419862,47	Аналитический метод	0.10	-
399	468657,61	1419853,37	Аналитический метод	0.10	-
400	468658,85	1419843,71	Аналитический метод	0.10	-
401	468695,00	1419752,01	Аналитический метод	0.10	-
402	468751,95	1419487,74	Аналитический метод	0.10	-
403	468808,78	1419215,47	Аналитический метод	0.10	-
404	468863,26	1418949,36	Аналитический метод	0.10	-
405	468736,70	1418752,59	Аналитический метод	0.10	-
406	468611,42	1418558,31	Аналитический метод	0.10	-
407	468482,36	1418358,50	Аналитический метод	0.10	-
408	468362,85	1418173,44	Аналитический метод	0.10	-
409	468305,71	1418087,58	Аналитический метод	0.10	-
410	468261,12	1418016,63	Аналитический метод	0.10	-
411	468123,99	1417804,24	Аналитический метод	0.10	-
412	468003,80	1417618,99	Аналитический метод	0.10	-
413	467890,68	1417444,64	Аналитический метод	0.10	-
414	467766,34	1417252,30	Аналитический метод	0.10	-
415	467642,55	1417060,49	Аналитический метод	0.10	-
416	467641,43	1417058,74	Аналитический метод	0.10	-


3. Сведения о характерных точках части (частей) границы объекта					
Обозначение характерных точек части границы	Координаты, м		Метод определения координат характерной точки	Средняя квадратическая погрешность положения характерной точки (Mt), м	Описание обозначения точки на местности (при наличии)
	X	Y			
1	2	3	4	5	6
417	467527,90	1416881,77	Аналитический метод	0.10	-
418	467322,60	1416850,91	Аналитический метод	0.10	-
419	467112,53	1416819,99	Аналитический метод	0.10	-
420	466896,45	1416788,01	Аналитический метод	0.10	-
421	466675,19	1416756,41	Аналитический метод	0.10	-
422	466671,61	1416755,55	Аналитический метод	0.10	-
423	466668,24	1416754,05	Аналитический метод	0.10	-
424	466446,53	1416629,91	Аналитический метод	0.10	-
425	466275,56	1416535,44	Аналитический метод	0.10	-
426	466278,39	1416531,37	Аналитический метод	0.10	-
322	466282,30	1416526,13	Аналитический метод	0.10	-
Часть 12					
427	469416,62	1419799,35	Аналитический метод	0.10	-
428	469428,18	1419802,39	Аналитический метод	0.10	-
429	469439,91	1419834,20	Аналитический метод	0.10	-
430	469442,13	1419839,36	Аналитический метод	0.10	-
431	469440,51	1419842,21	Аналитический метод	0.10	-
432	469442,40	1419852,16	Аналитический метод	0.10	-
433	469407,58	1419812,66	Аналитический метод	0.10	-
427	469416,62	1419799,35	Аналитический метод	0.10	-
Часть 13					
434	469458,30	1419813,25	Аналитический метод	0.10	-
435	469470,10	1419809,48	Аналитический метод	0.10	-
436	469497,73	1419840,82	Аналитический метод	0.10	-

3. Сведения о характерных точках части (частей) границы объекта					
Обозначение характерных точек части границы	Координаты, м		Метод определения координат характерной точки	Средняя квадратическая погрешность положения характерной точки (Mt), м	Описание обозначения точки на местности (при наличии)
	X	Y			
1	2	3	4	5	6
437	469500,11	1419844,17	Аналитический метод	0.10	-
438	469487,24	1419871,67	Аналитический метод	0.10	-
439	469473,71	1419863,38	Аналитический метод	0.10	-
440	469470,92	1419861,26	Аналитический метод	0.10	-
434	469458,30	1419813,25	Аналитический метод	0.10	-
Часть 14					
441	469608,47	1420028,68	Аналитический метод	0.10	-
442	469627,74	1420056,86	Аналитический метод	0.10	-
443	469621,90	1420073,13	Аналитический метод	0.10	-
444	469595,89	1420035,09	Аналитический метод	0.10	-
445	469580,09	1420043,14	Аналитический метод	0.10	-
446	469677,25	1420184,07	Аналитический метод	0.10	-
447	469670,30	1420187,90	Аналитический метод	0.10	-
448	469658,46	1420184,44	Аналитический метод	0.10	-
449	469652,86	1420183,64	Аналитический метод	0.10	-
450	469642,86	1420186,32	Аналитический метод	0.10	-
451	469635,54	1420193,64	Аналитический метод	0.10	-
452	469632,86	1420203,64	Аналитический метод	0.10	-
453	469635,54	1420213,64	Аналитический метод	0.10	-
454	469639,80	1420220,84	Аналитический метод	0.10	-
455	469646,28	1420226,20	Аналитический метод	0.10	-
456	469667,59	1420232,42	Аналитический метод	0.10	-
457	469675,34	1420233,07	Аналитический метод	0.10	-
458	469682,74	1420230,71	Аналитический метод	0.10	-
459	469705,83	1420217,99	Аналитический метод	0.10	-

3. Сведения о характерных точках части (частей) границы объекта					
Обозначение характерных точек части границы	Координаты, м		Метод определения координат характерной точки	Средняя квадратическая погрешность положения характерной точки (Mt), м	Описание обозначения точки на местности (при наличии)
	X	Y			
1	2	3	4	5	6
460	469721,58	1420209,32	Аналитический метод	0.10	-
461	469722,21	1420208,75	Аналитический метод	0.10	-
462	469699,33	1420168,43	Аналитический метод	0.10	-
463	469670,60	1420107,70	Аналитический метод	0.10	-
464	469646,59	1420053,06	Аналитический метод	0.10	-
465	469635,12	1420036,28	Аналитический метод	0.10	-
466	469633,70	1420040,27	Аналитический метод	0.10	-
467	469628,49	1420054,77	Аналитический метод	0.10	-
468	469611,35	1420027,21	Аналитический метод	0.10	-
441	469608,47	1420028,68	Аналитический метод	0.10	-


Схема расположения границ публичного сервитута

"Линия электропередачи 110 кВ "Электроугли-Малаховка" с отпайками на подстанции 110 кВ "Агат" №640 и 110 кВ "Овражки" №448"

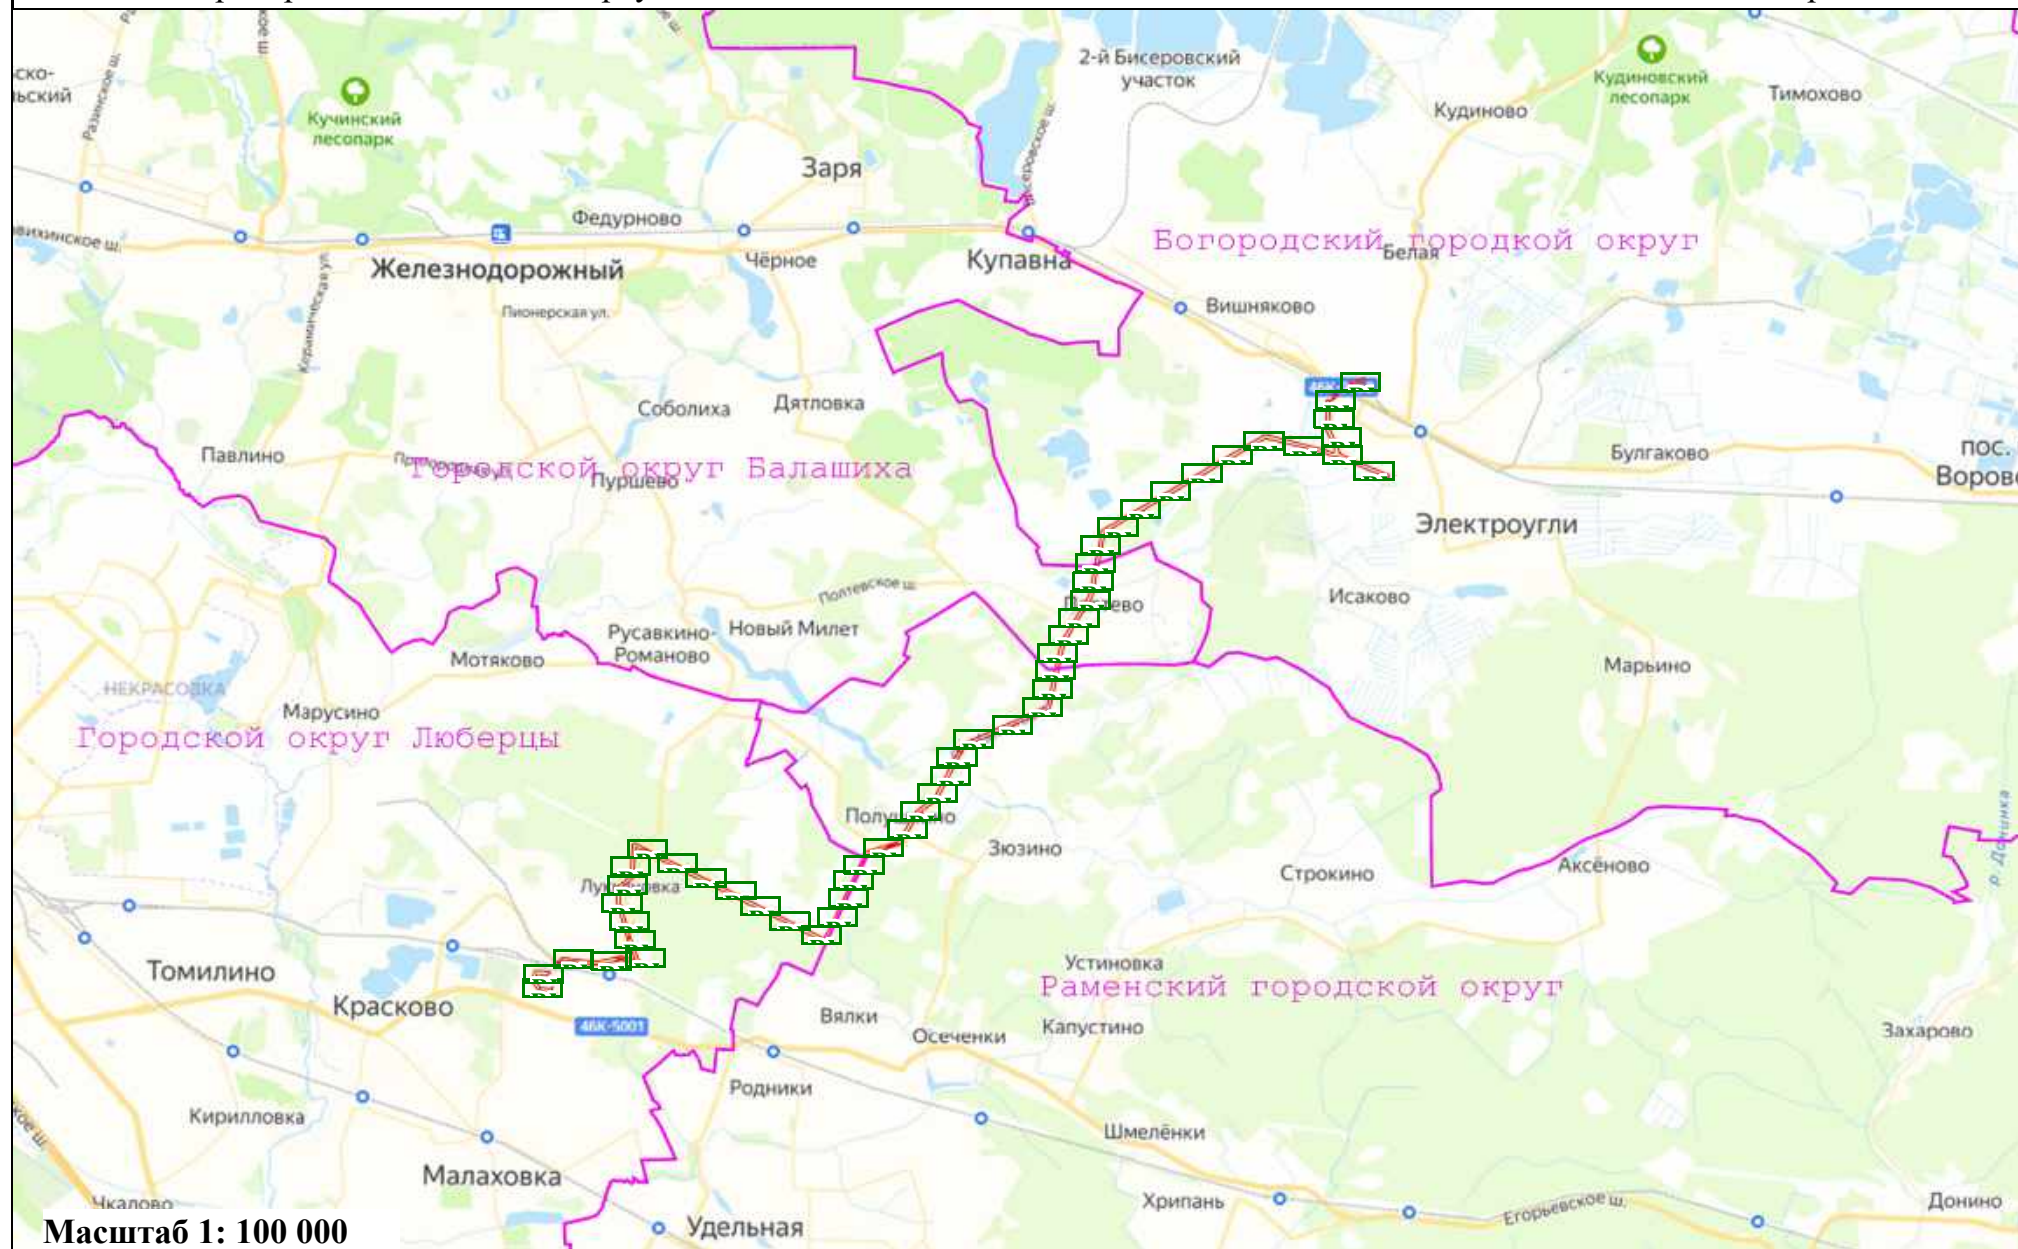

- Вновь образуемая граница публичного сервитута, сведения о которой достаточны для определения ее местоположения

ВЫНОСКА 1

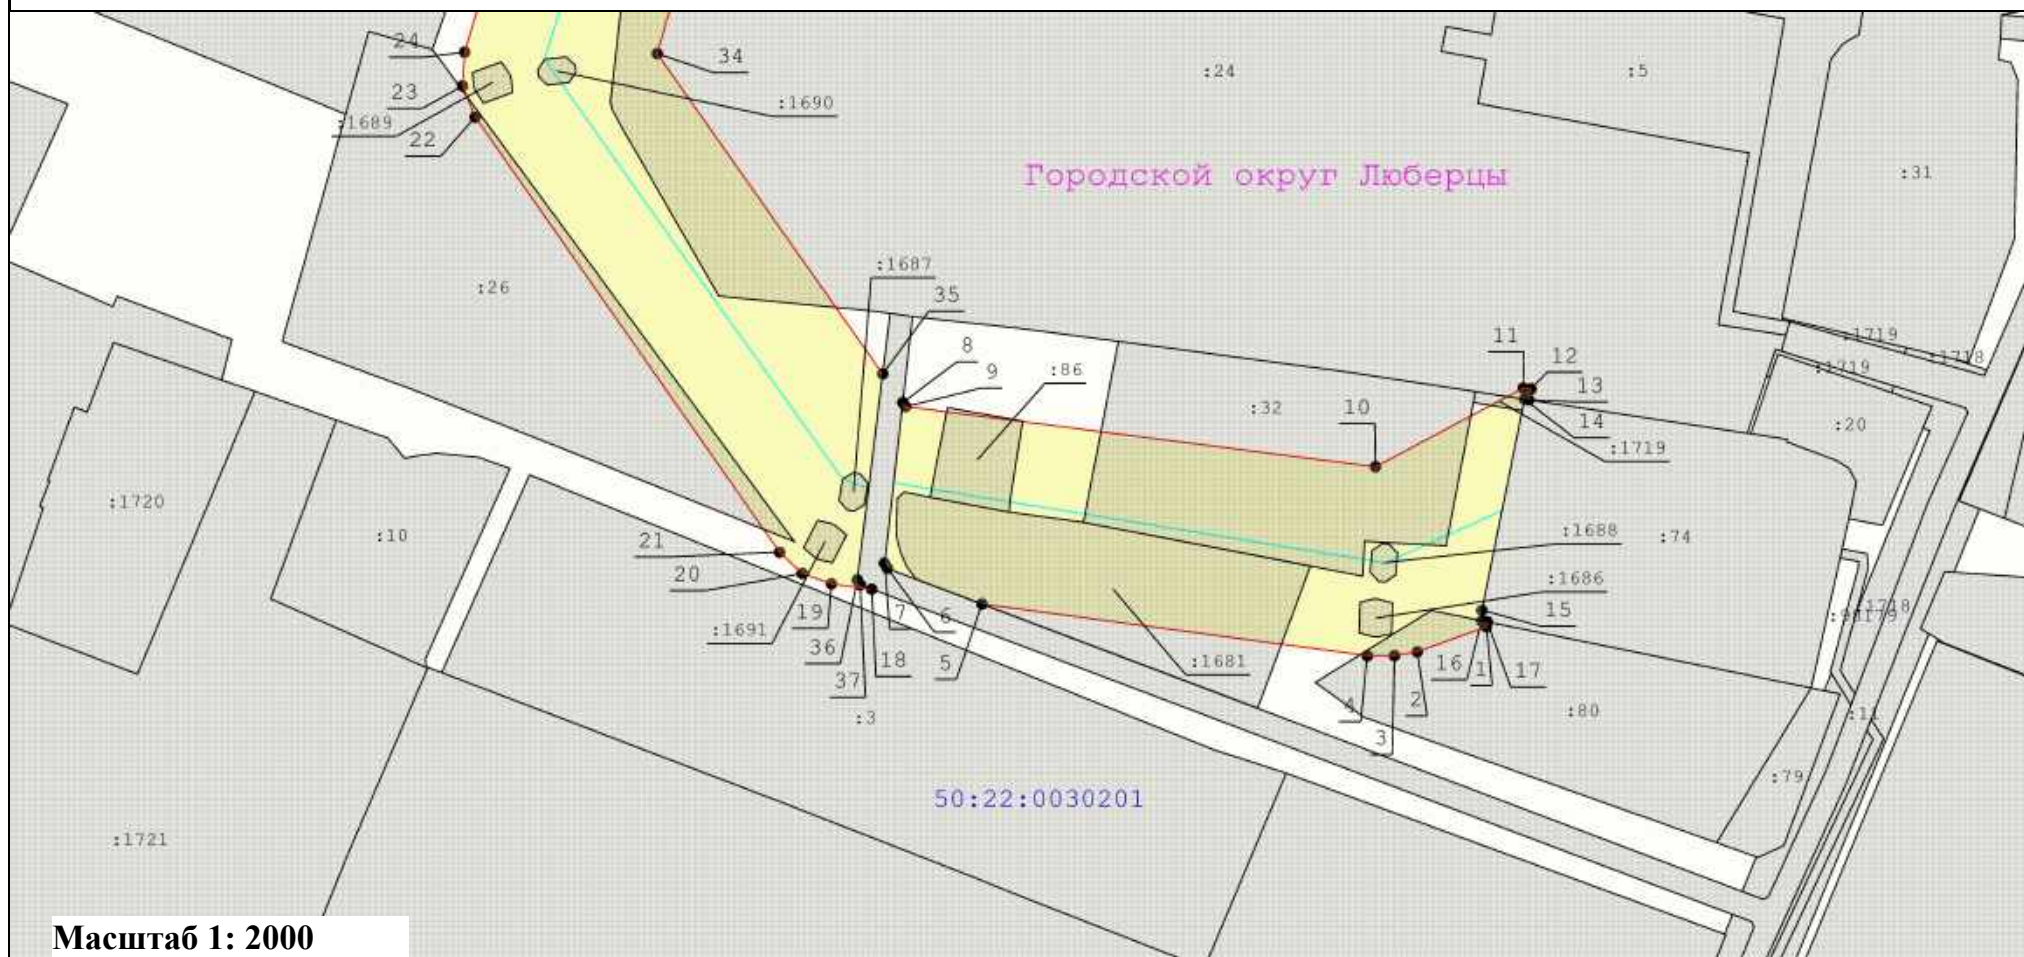

Масштаб 1: 2000

Условные обозначения:

- Вновь образуемая граница публичного сервитута, сведения о которой достаточны для определения ее местоположения
- Граница кадастрового квартала
- Ось линии электропередач
- Характерная точка границы, сведения о которой позволяют однозначно определить ее положение на местности
- Граница охранной зоны линии электропередачи

: 33

- Кадастровый номер земельного участка


40

50:47:0012602

- Существующая часть границы, имеющиеся в ЕГРН сведения о которой достаточны для определения ее местоположения
- Номер характерной точки границы публичного сервитута
- Номер кадастрового квартала

Схема расположения границ публичного сервитута "Линия электропередачи 110 кВ "Электроугли-Малаховка" с отпайками на подстанции 110 кВ "Агат" №640 и 110 кВ "Овражки" №448"

выноска 2

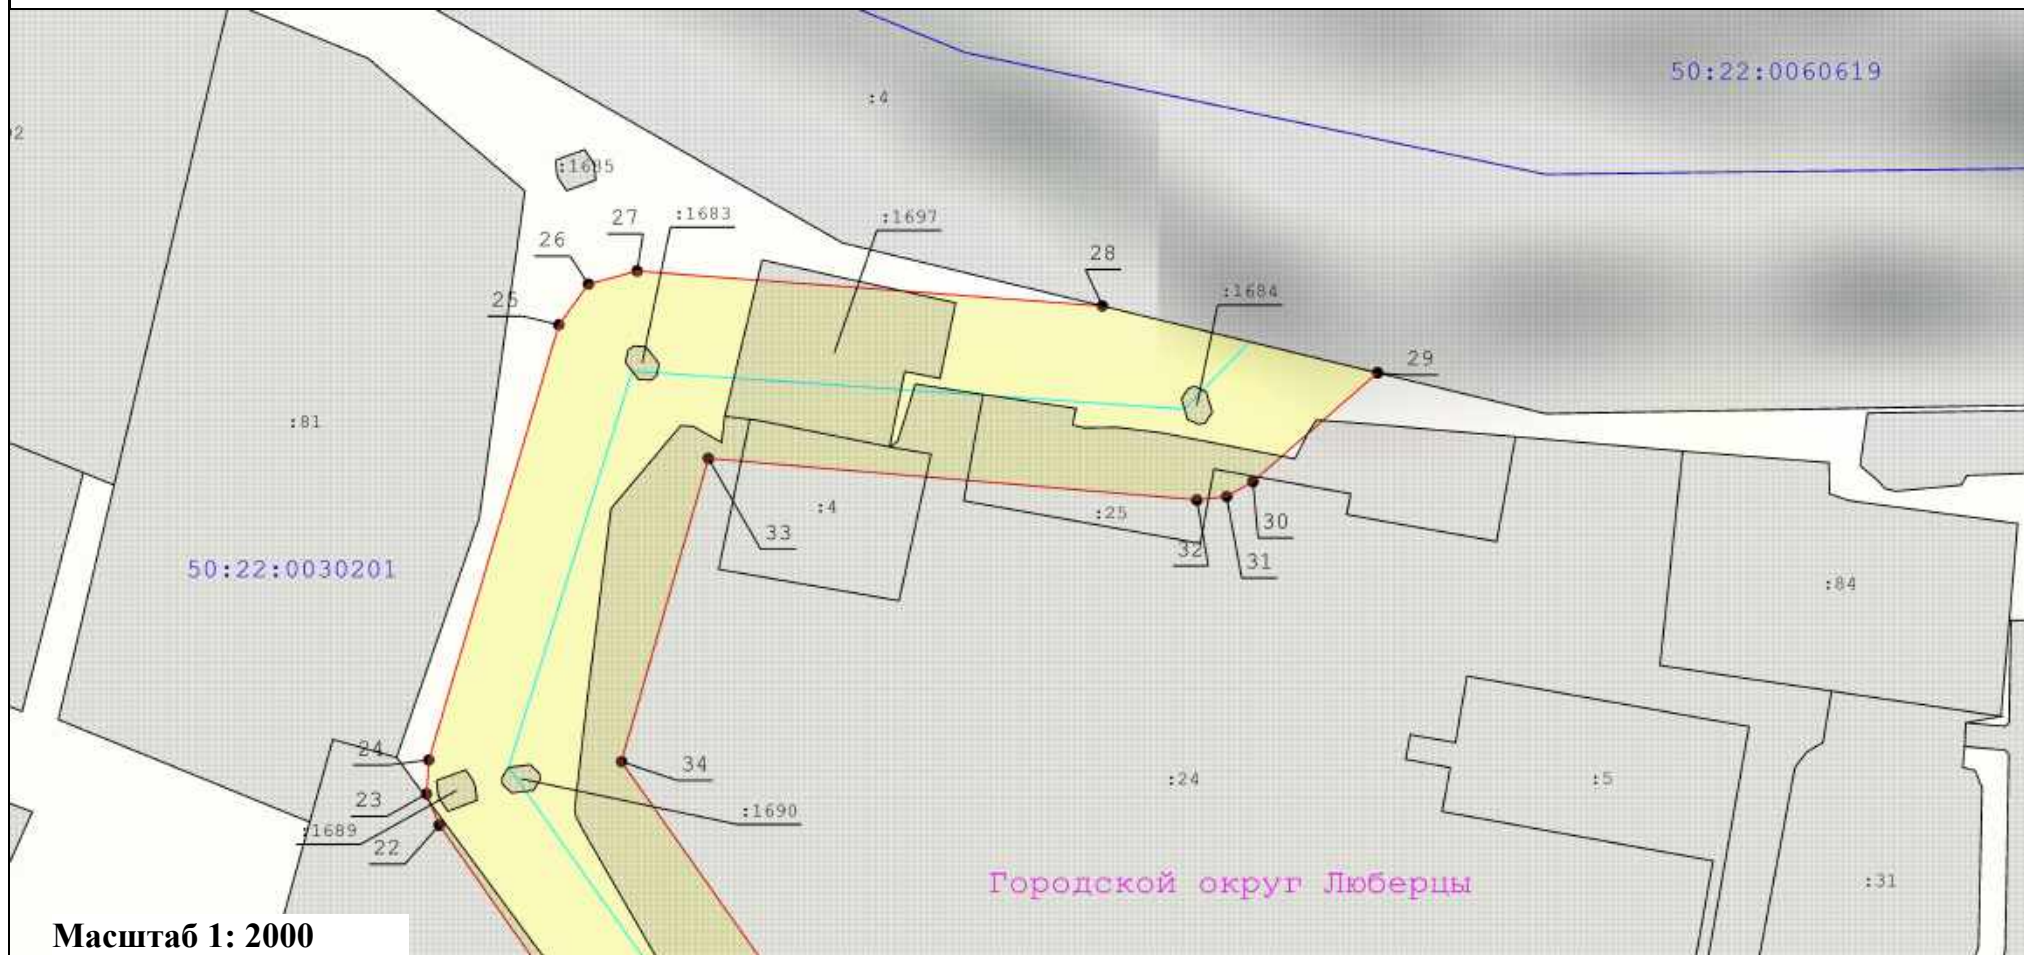

Масштаб 1: 2000

Условные обозначения:

- - Вновь образуемая граница публичного сервитута, сведения о которой достаточны для определения ее местоположения
- - Граница кадастрового квартала
- - Ось линии электропередач
- - Характерная точка границы, сведения о которой позволяют однозначно определить ее положение на местности
- Граница охранной зоны линии электропередачи

:33

- Кадастровый номер земельного участка

40

- Существующая часть границы, имеющиеся в ЕГРН сведения о которой достаточны для определения ее местоположения

- Номер характерной точки границы публичного сервитута


50:47:0012602

- Номер кадастрового квартала

Схема расположения границ публичного сервитута

"Линия электропередачи 110 кВ "Электроугли-Малаховка" с отпайками на подстанции 110 кВ "Агат" №640 и 110 кВ "Овражки" №448"

выноски 3

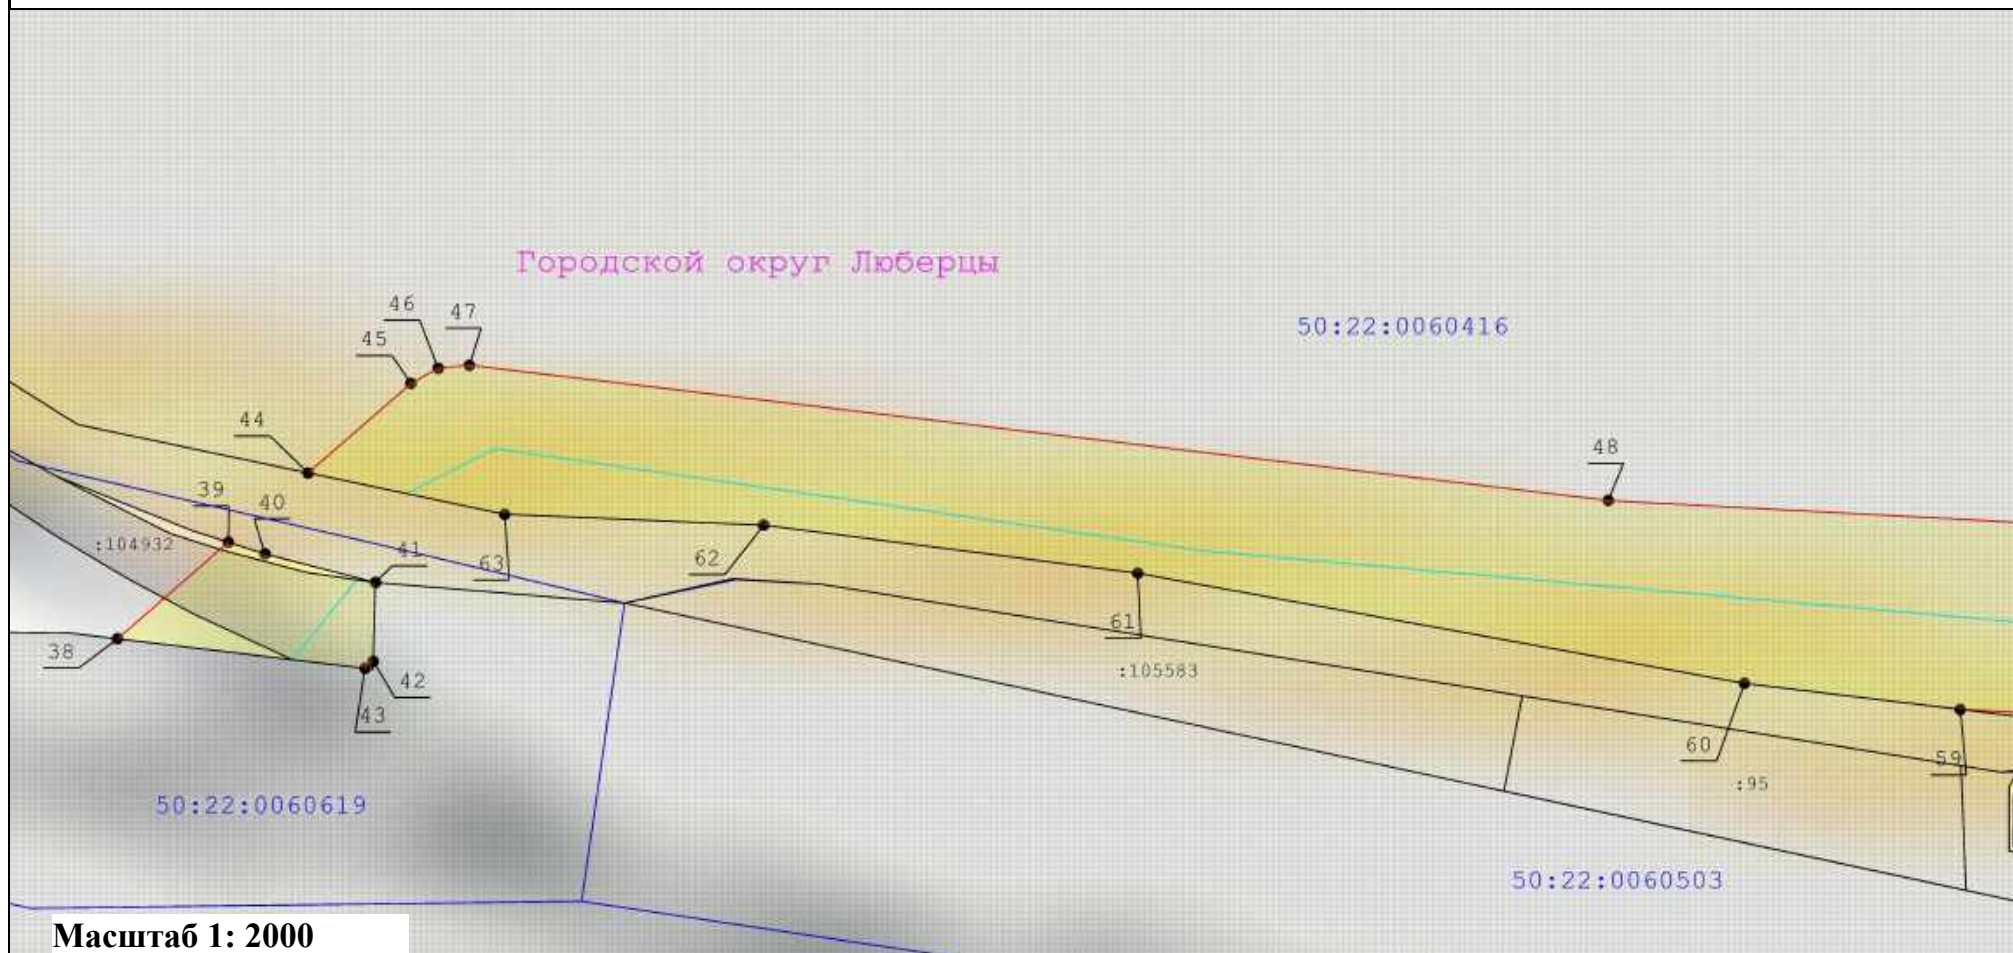

Масштаб 1: 2000

Условные обозначения:

- - Вновь образуемая граница публичного сервитута, сведения о которой достаточны для определения ее местоположения
- - Граница кадастрового квартала
- - Ось линии электропередач
- - Характерная точка границы, сведения о которой позволяют однозначно определить ее положение на местности
- Граница охранной зоны линии электропередачи

:33

- Кадастровый номер земельного участка

40

- Существующая часть границы, имеющиеся в ЕГРН сведения о которой достаточны для определения ее местоположения


- Номер характерной точки границы публичного сервитута

50:47:0012602

- Номер кадастрового квартала

Схема расположения границ публичного сервитута "Линия электропередачи 110 кВ "Электроугли-Малаховка" с отпайками на подстанции 110 кВ "Агат" №640 и 110 кВ "Овражки" №448"

выноска 4

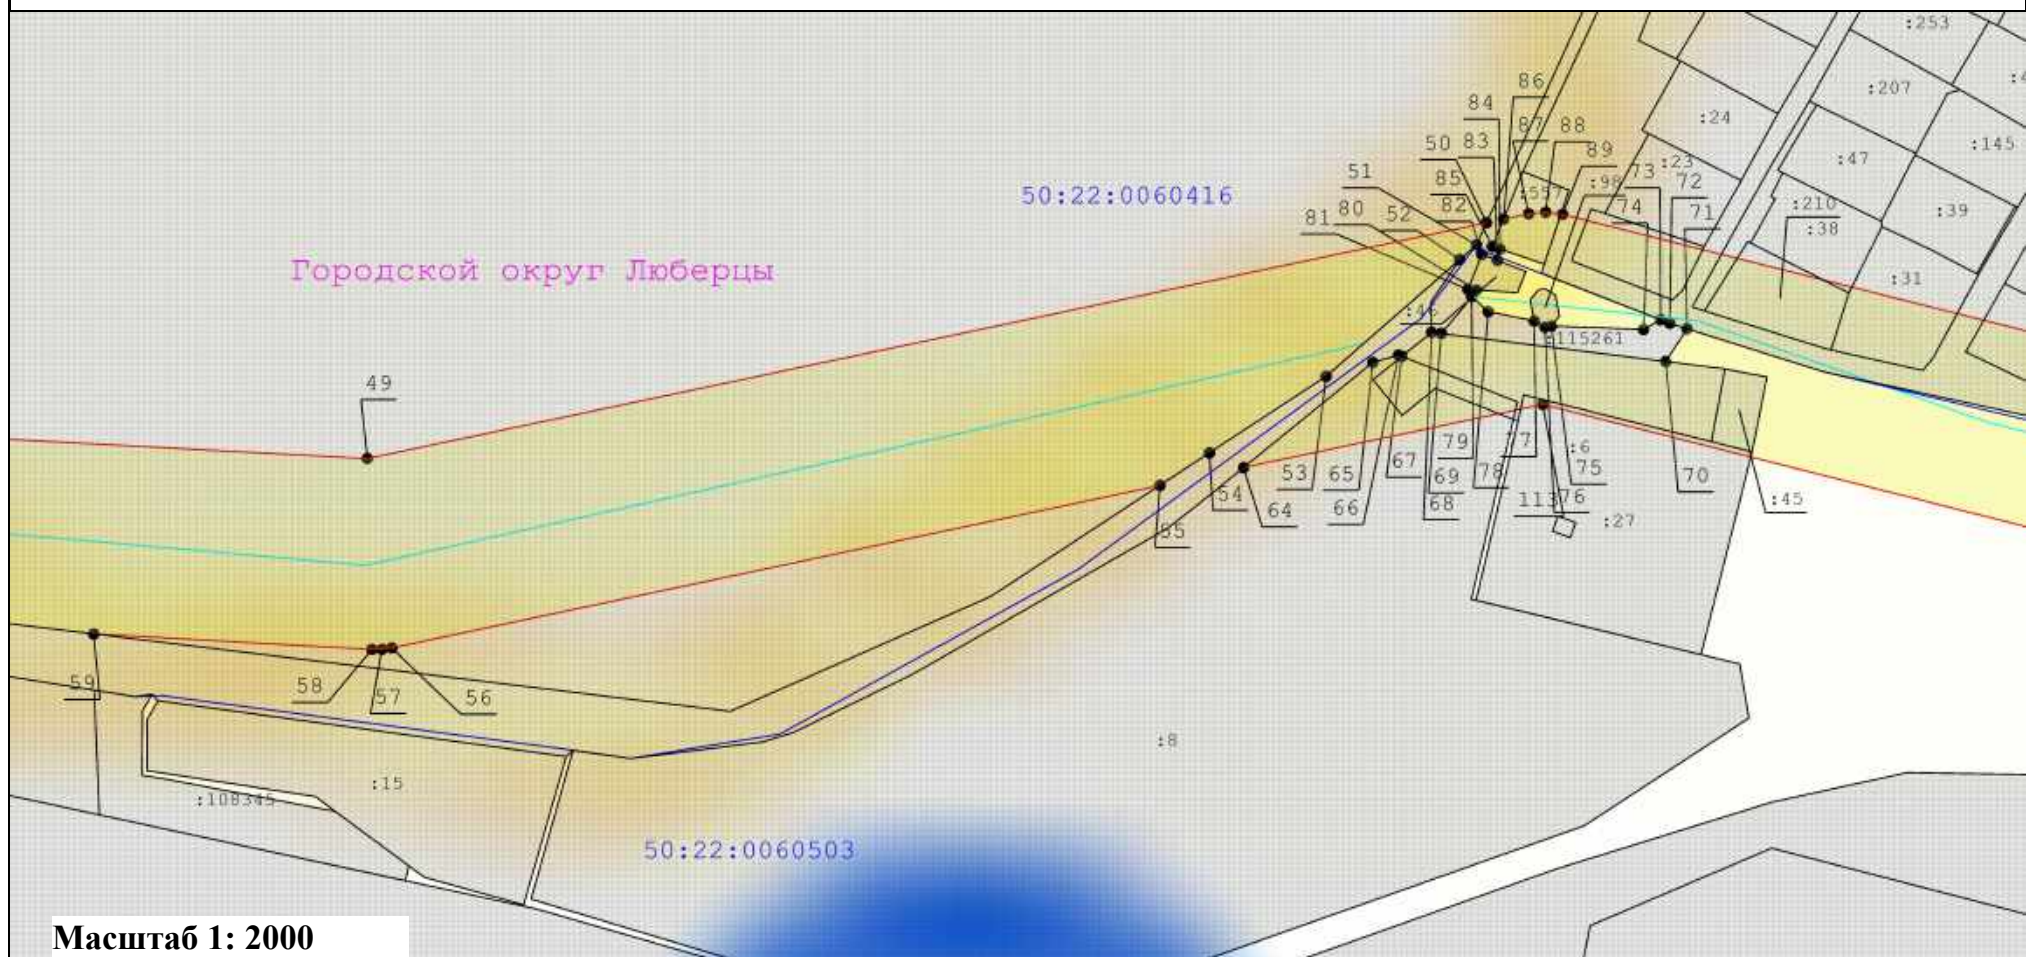

Масштаб 1: 2000

Условные обозначения:

- - Вновь образуемая граница публичного сервитута, сведения о которой достаточны для определения ее местоположения
- - Граница кадастрового квартала
- - Ось линии электропередач
- - Характерная точка границы, сведения о которой позволяют однозначно определить ее положение на местности
- Граница охранной зоны линии электропередачи

:33

- Кадастровый номер земельного участка

40

- Существующая часть границы, имеющиеся в ЕГРН сведения о которой достаточны для определения ее местоположения

- Номер характерной точки границы публичного сервитута

50:47:0012602

- Номер кадастрового квартала

Схема расположения границ публичного сервитута "Линия электропередачи 110 кВ "Электроугли-Малаховка" с отпайками на подстанции 110 кВ "Агат" №640 и 110 кВ "Овражки" №448"

выноска 5



Масштаб 1: 2000

Условные обозначения:

- - Вновь образуемая граница публичного сервитута, сведения о которой достаточны для определения ее местоположения
- - Граница кадастрового квартала
- - Ось линии электропередач
- - Характерная точка границы, сведения о которой позволяют однозначно определить ее положение на местности
- Граница охранной зоны линии электропередачи

:33

- Кадастровый номер земельного участка

40

- Существующая часть границы, имеющиеся в ЕГРН сведения о которой достаточны для определения ее местоположения


- Номер характерной точки границы публичного сервитута

50:47:0012602

- Номер кадастрового квартала

Схема расположения границ публичного сервитута "Линия электропередачи 110 кВ "Электроугли-Малаховка" с отпайками на подстанции 110 кВ "Агат" №640 и 110 кВ "Овражки" №448"

Выноски 6

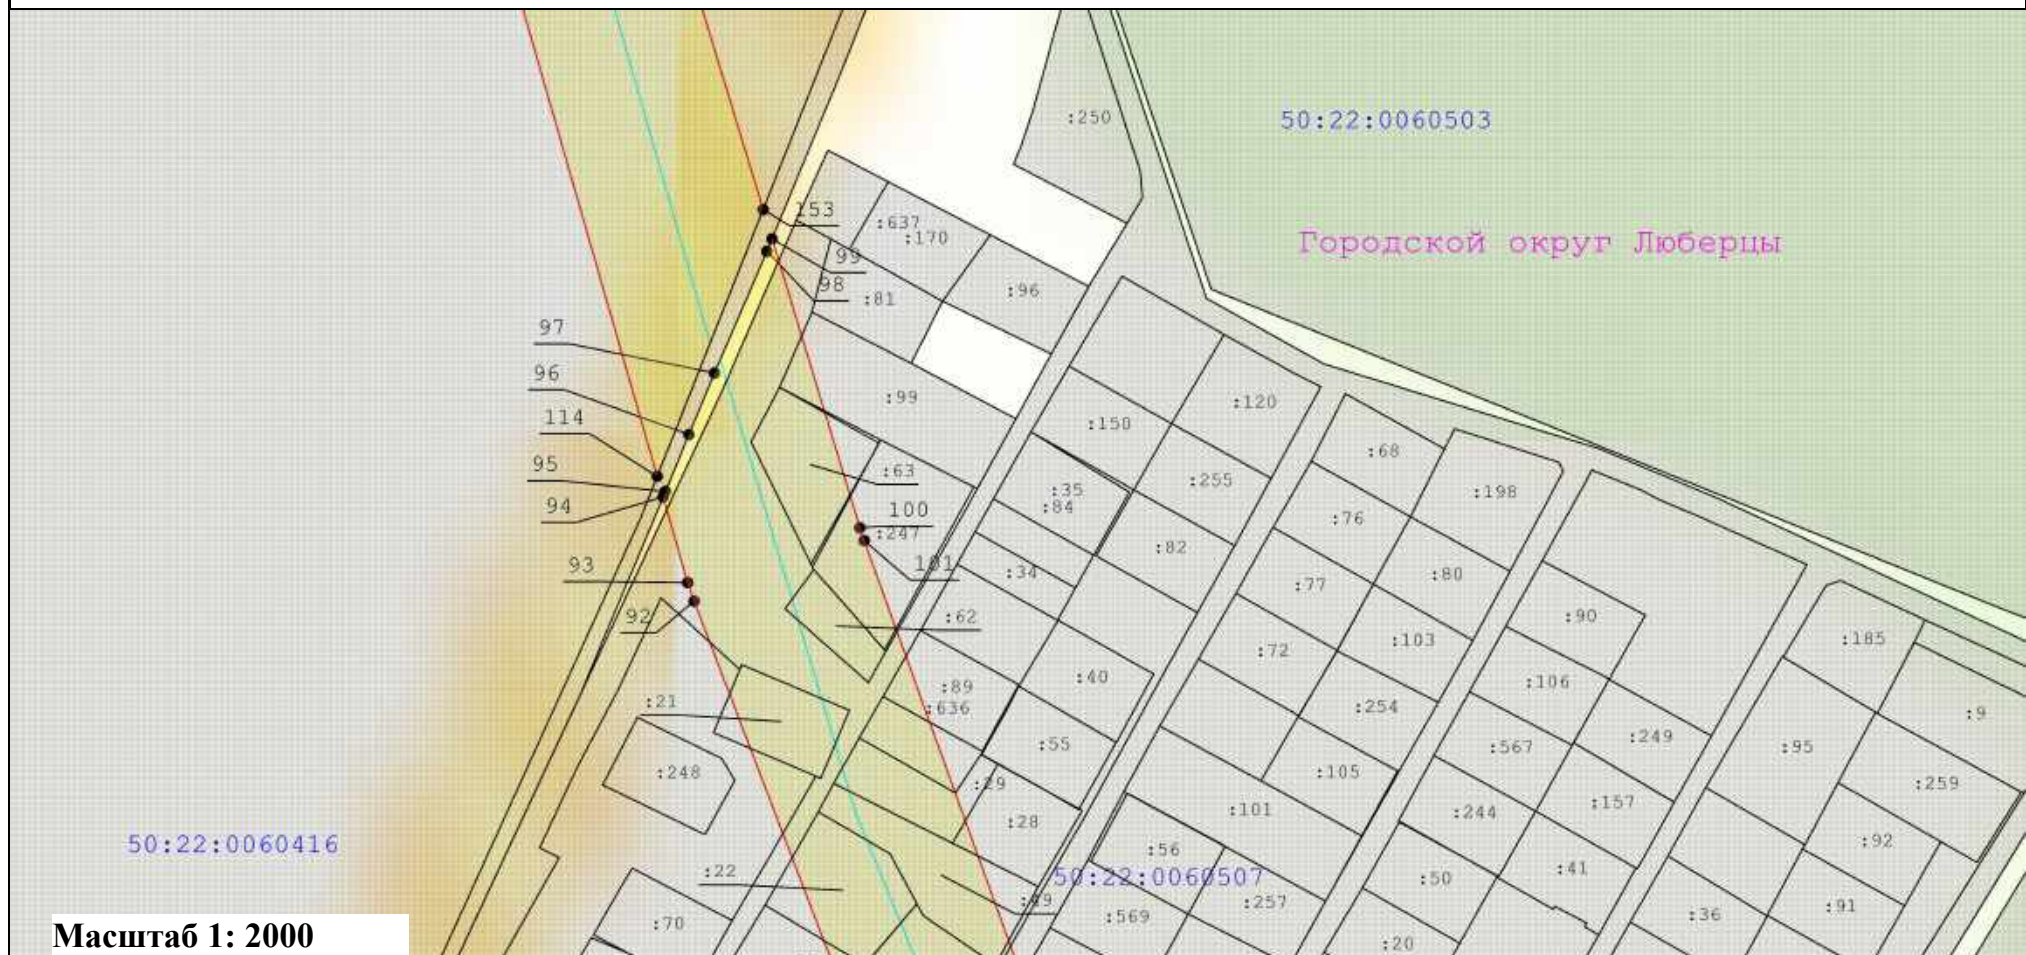

Масштаб 1: 2000

Условные обозначения:





 
- | | | | |
|---|--|---|---|
|  | - Вновь образуемая граница публичного сервитута, сведения о которой достаточны для определения ее местоположения |  | - Характерная точка границы, сведения о которой позволяют однозначно определить ее положение на местности |
|  | - Граница кадастрового квартала |  | - Граница охранной зоны линии электропередачи |
|  | - Ось линии электропередач | | |
-
- | | |
|---|--|
|  | - Кадастровый номер земельного участка |
|  | - Существующая часть границы, имеющиеся в ЕГРН сведения о которой достаточны для определения ее местоположения |
|  | - Номер характерной точки границы публичного сервитута |
|  | - Номер кадастрового квартала |

Схема расположения границ публичного сервитута "Линия электропередачи 110 кВ "Электроугли-Малаховка" с отпайками на подстанции 110 кВ "Агат" №640 и 110 кВ "Овражки" №448"

выноски 7

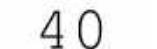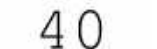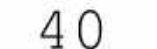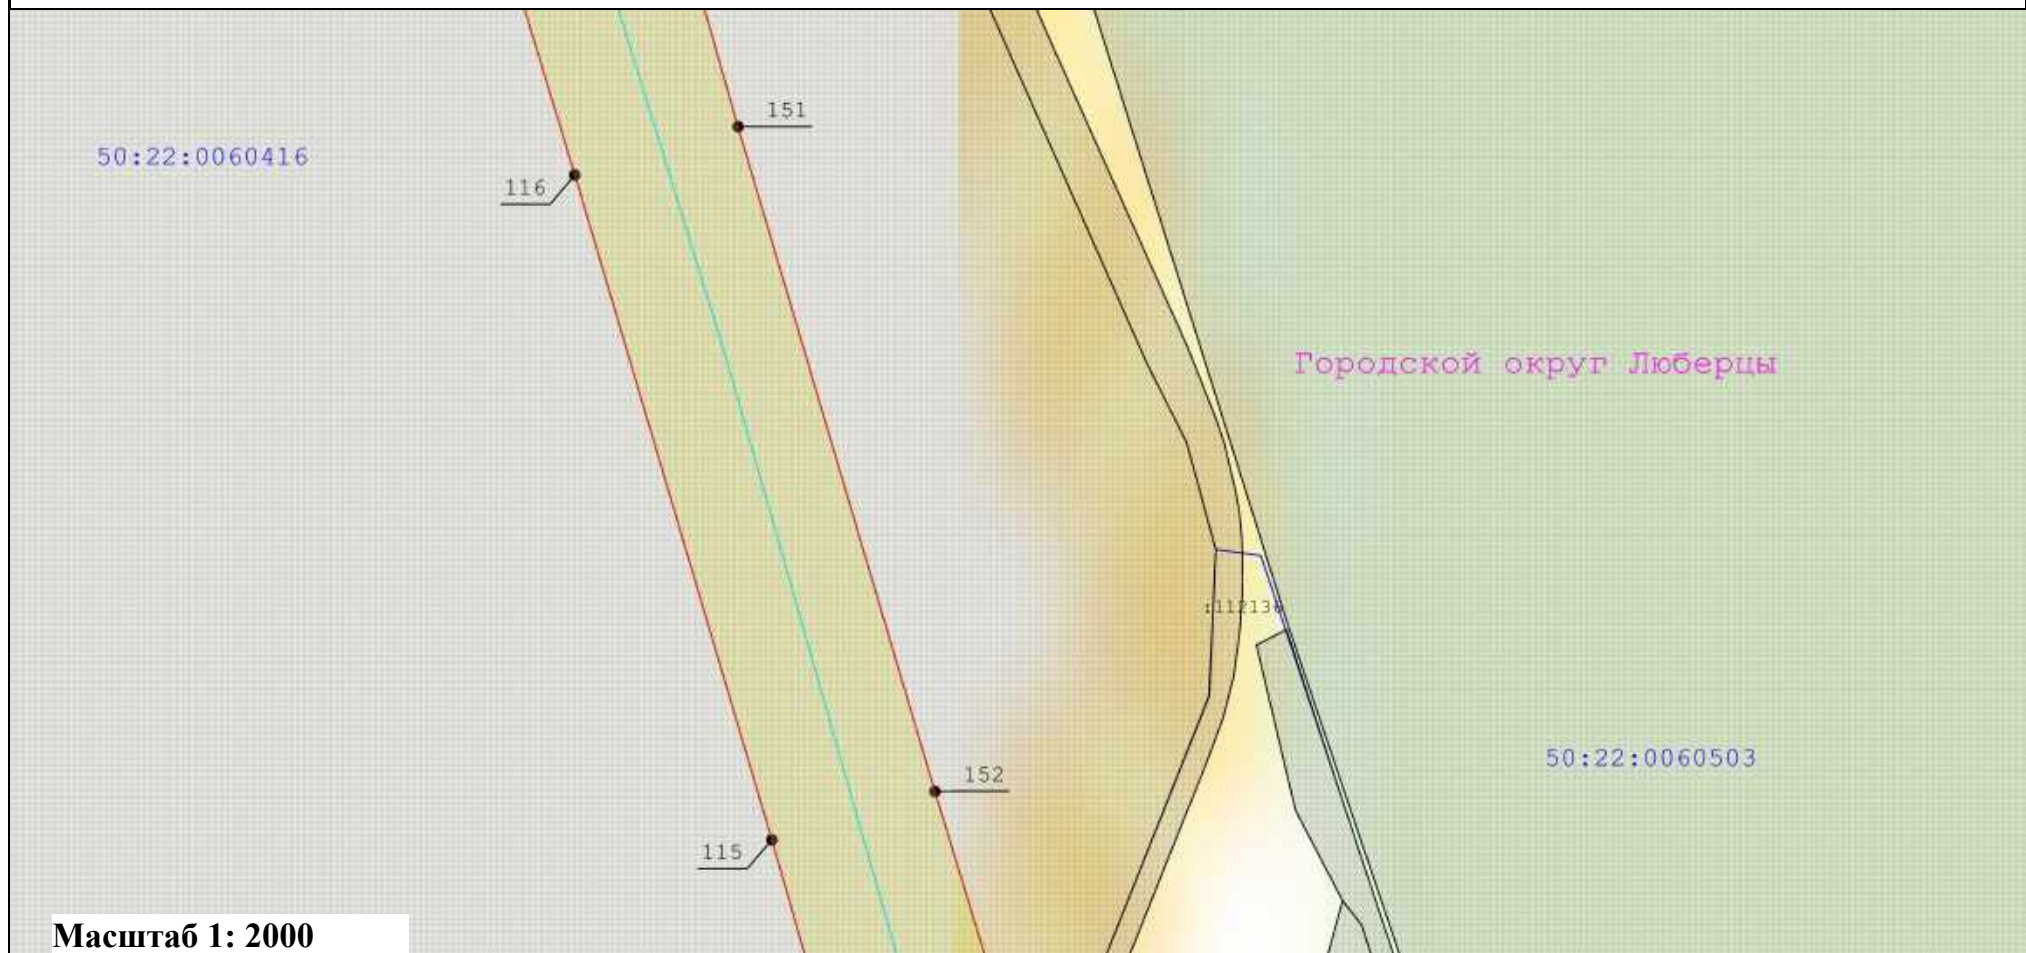

Масштаб 1: 2000

Условные обозначения:

- - вновь образуемая граница публичного сервитута, сведения о которой достаточны для определения ее местоположения
- - Граница кадастрового квартала
- - Ось линии электропередач
- - Характерная точка границы, сведения о которой позволяют однозначно определить ее положение на местности
- Граница охранной зоны линии электропередачи

: 33

- Кадастровый номер земельного участка

40

- Существующая часть границы, имеющиеся в ЕГРН сведения о которой достаточны для определения ее местоположения


- Номер характерной точки границы публичного сервитута

50:47:0012602

- Номер кадастрового квартала

Схема расположения границ публичного сервитута "Линия электропередачи 110 кВ "Электроугли-Малаховка" с отпайками на подстанции 110 кВ "Агат" №640 и 110 кВ "Овражки" №448"

выноски 8

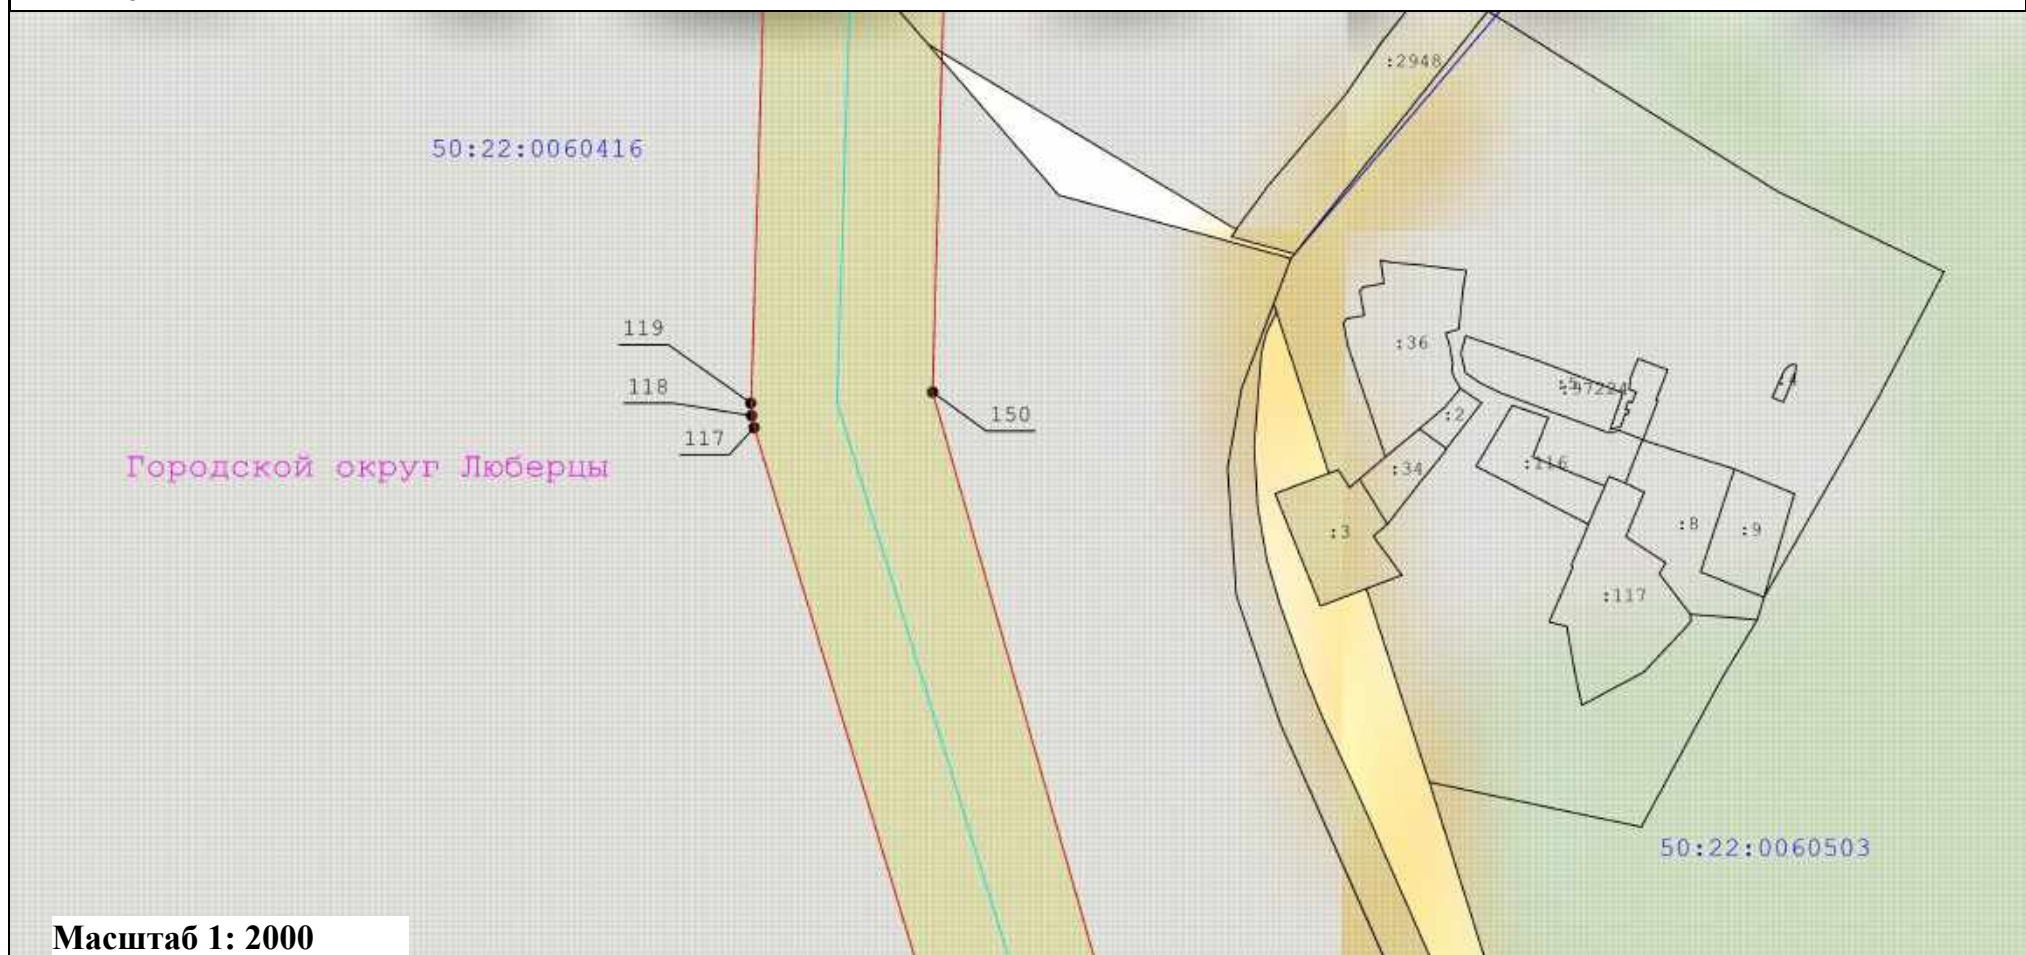

Масштаб 1: 2000

Условные обозначения:

- | | | | |
|--|--|--|--|
| | - Вновь образуемая граница публичного сервитута, сведения о которой достаточны для определения ее местоположения | | - Характерная точка границы, сведения о которой позволяют однозначно определить ее положение на местности |
| | - Граница кадастрового квартала | | - Граница охранной зоны линии электропередачи |
| | - Ось линии электропередач | | - Существующая часть границы, имеющиеся в ЕГРН сведения о которой достаточны для определения ее местоположения |
| | | | - Номер характерной точки границы публичного сервитута |
| | | | - Номер кадастрового квартала |


:33

40

50:47:0012602

Схема расположения границ публичного сервитута "Линия электропередачи 110 кВ "Электроугли-Малаховка" с отпайками на подстанции 110 кВ "Агат" №640 и 110 кВ "Овражки" №448"

выноски 9

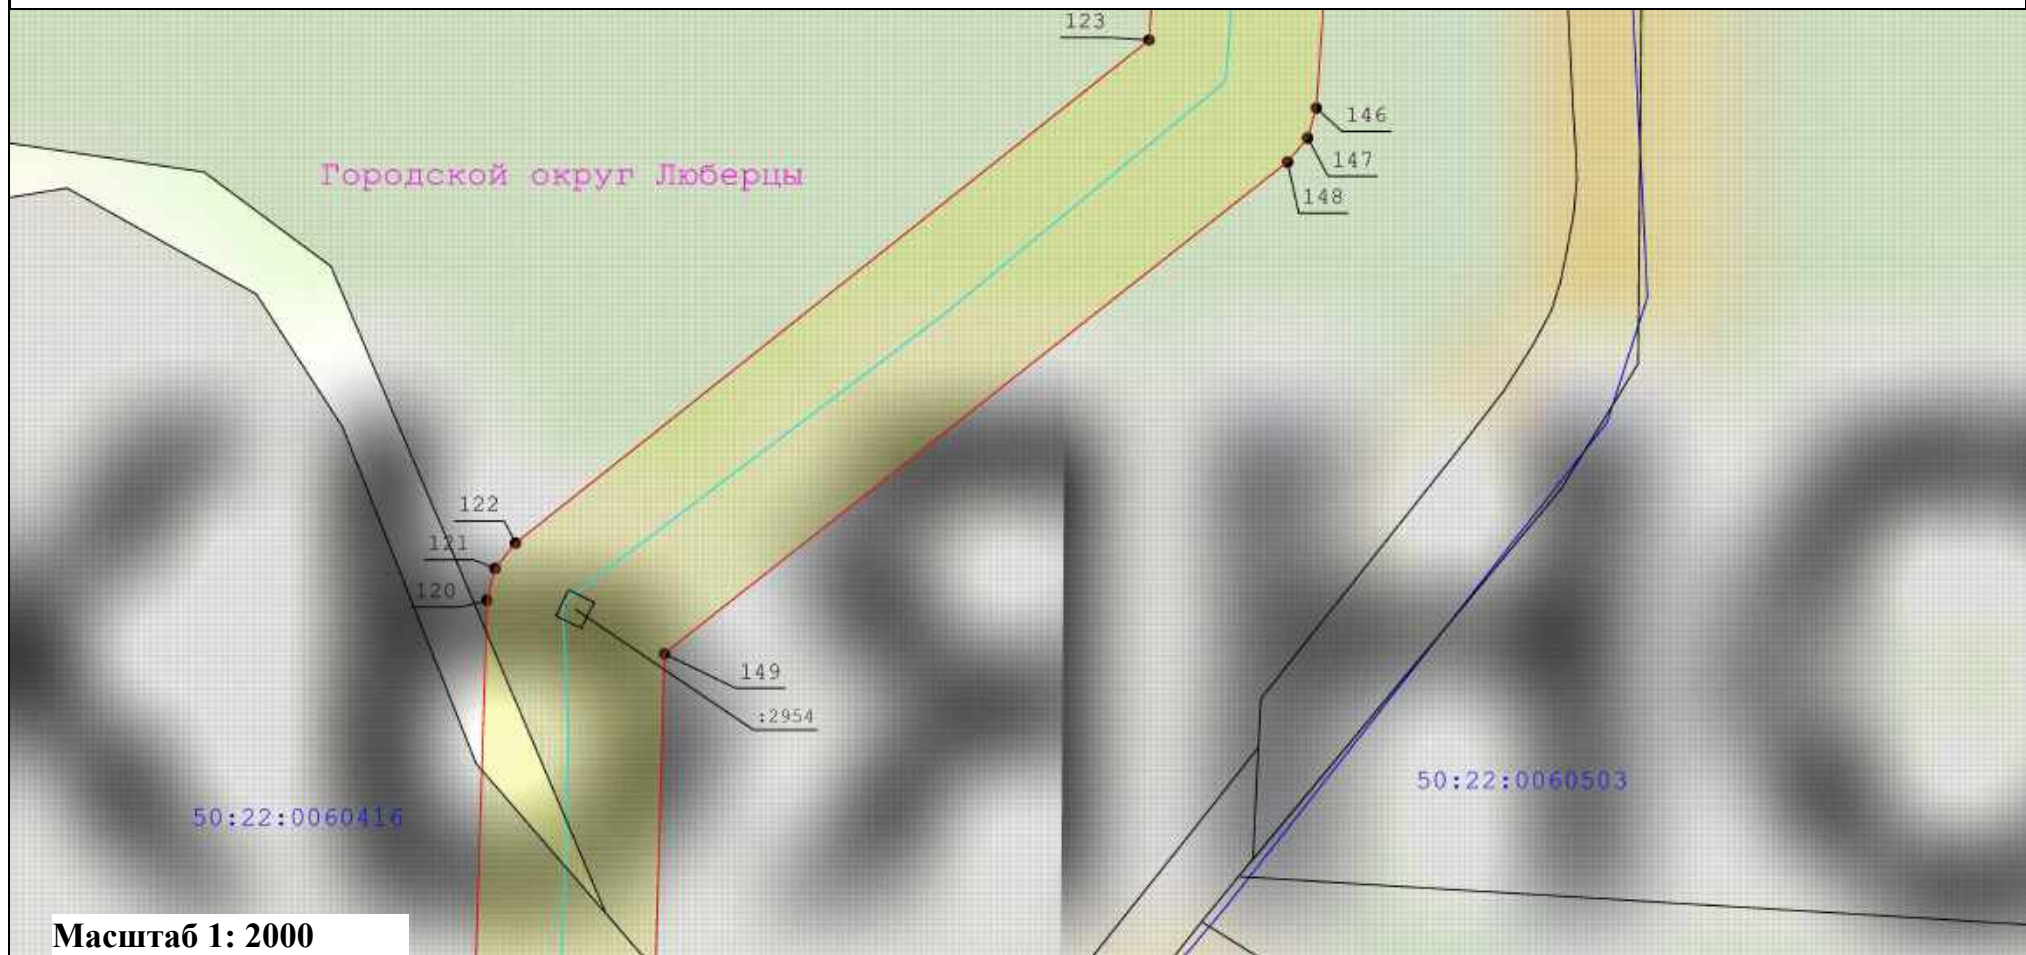

Масштаб 1: 2000

Условные обозначения:

- - Вновь образуемая граница публичного сервитута, сведения о которой достаточны для определения ее местоположения
- - Граница кадастрового квартала
- - Ось линии электропередач
- - Характерная точка границы, сведения о которой позволяют однозначно определить ее положение на местности
- Граница охранной зоны линии электропередачи

:33

- Кадастровый номер земельного участка

40

- Существующая часть границы, имеющиеся в ЕГРН сведения о которой достаточны для определения ее местоположения

- Номер характерной точки границы публичного сервитута

50:47:0012602

- Номер кадастрового квартала

Схема расположения границ публичного сервитута
"Линия электропередачи 110 кВ "Электроугли-Малаховка" с отпайками на подстанции 110 кВ "Агат" №640 и 110 кВ "Овражки" №448"
выноски 10


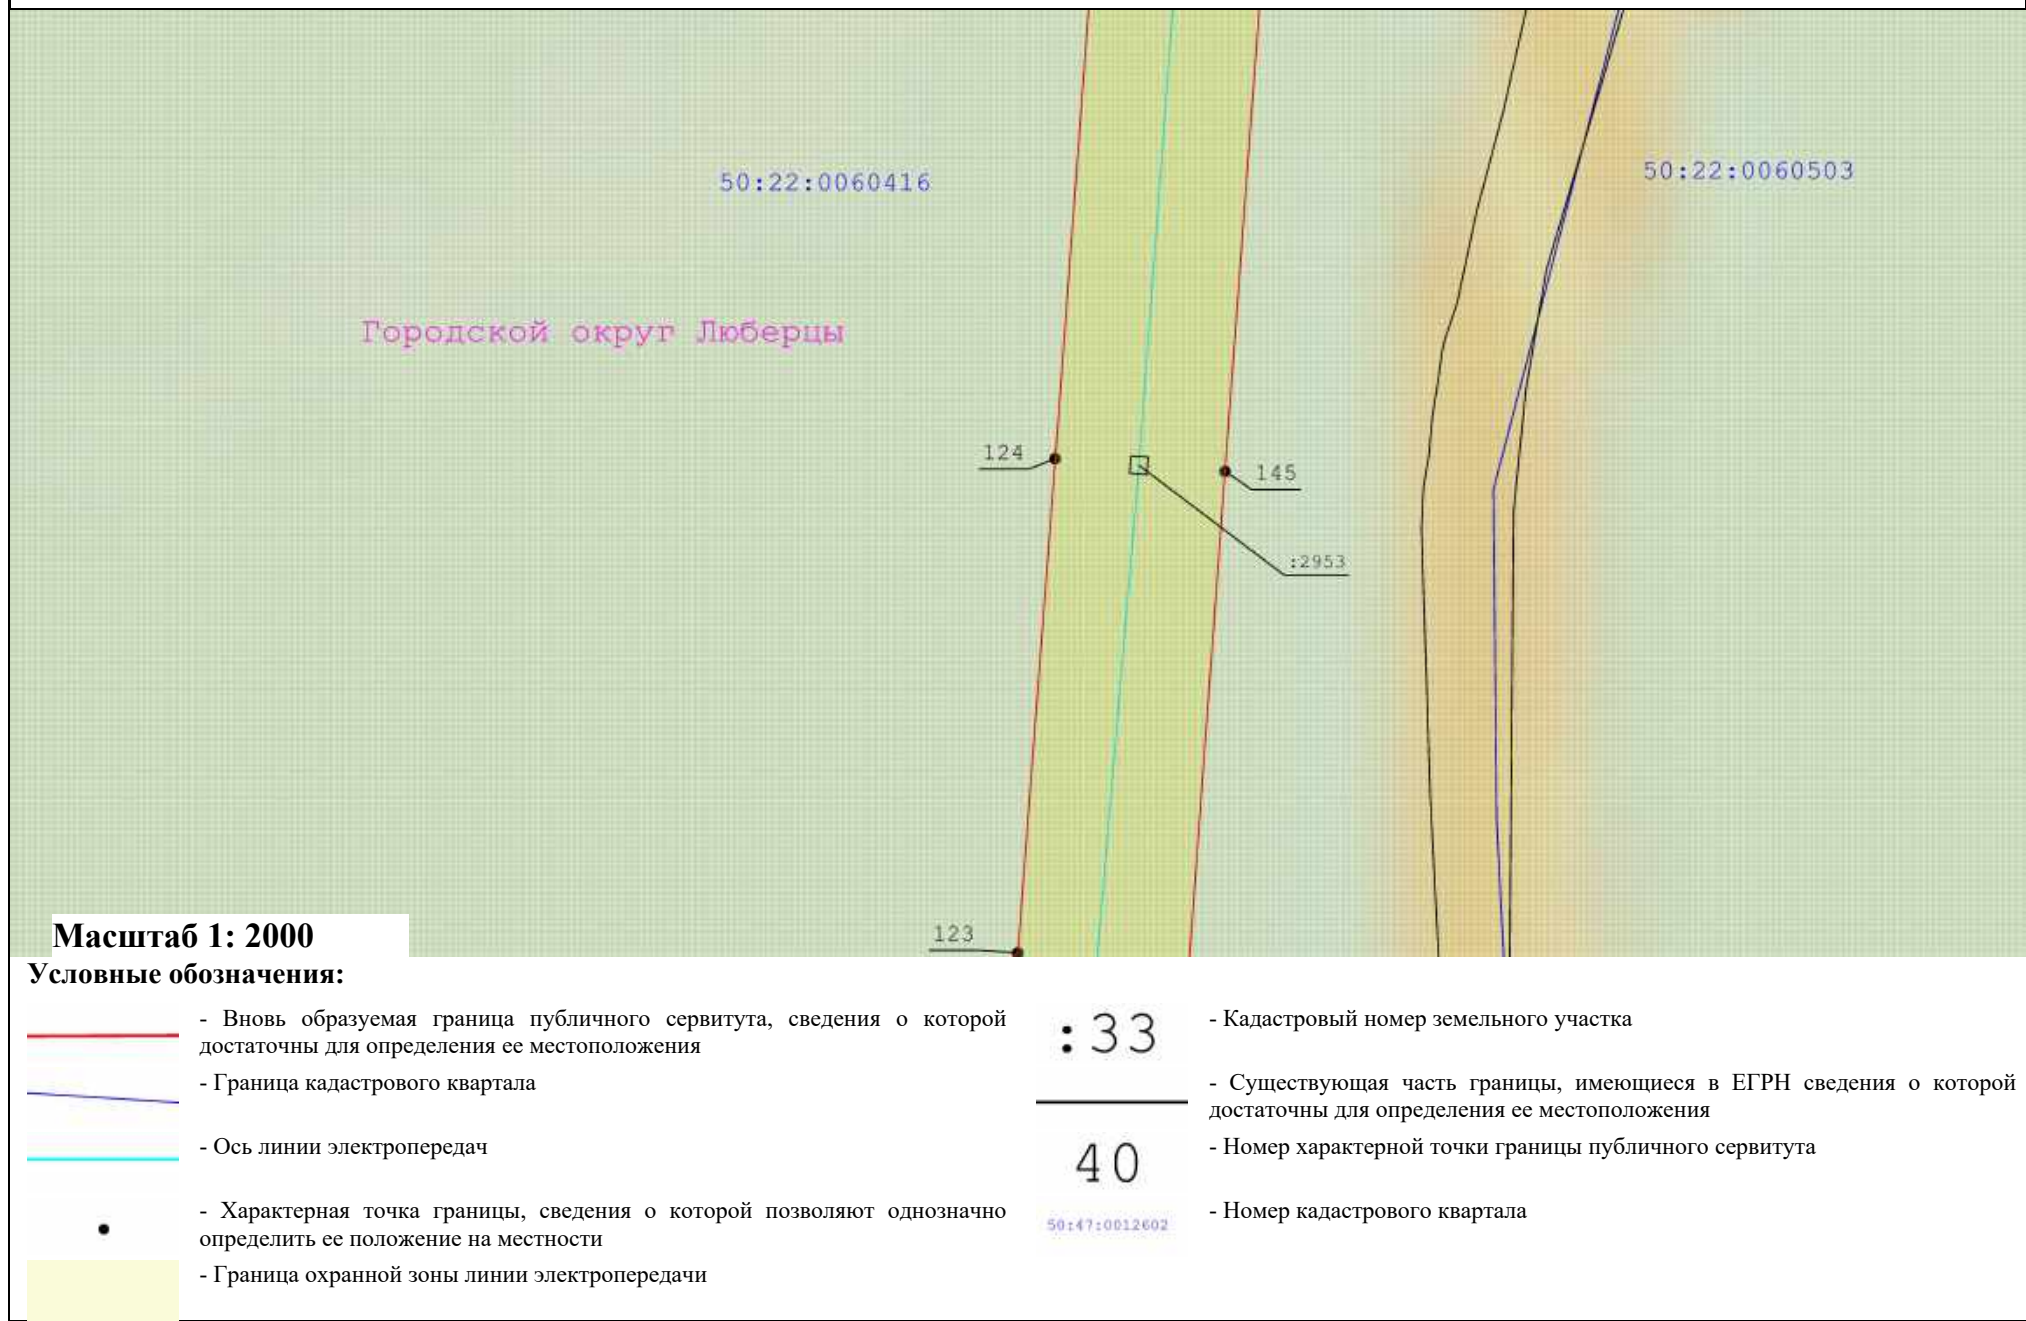


Схема расположения границ публичного сервитута "Линия электропередачи 110 кВ "Электроугли-Малаховка" с отпайками на подстанции 110 кВ "Агат" №640 и 110 кВ "Овражки" №448"

выноски 11

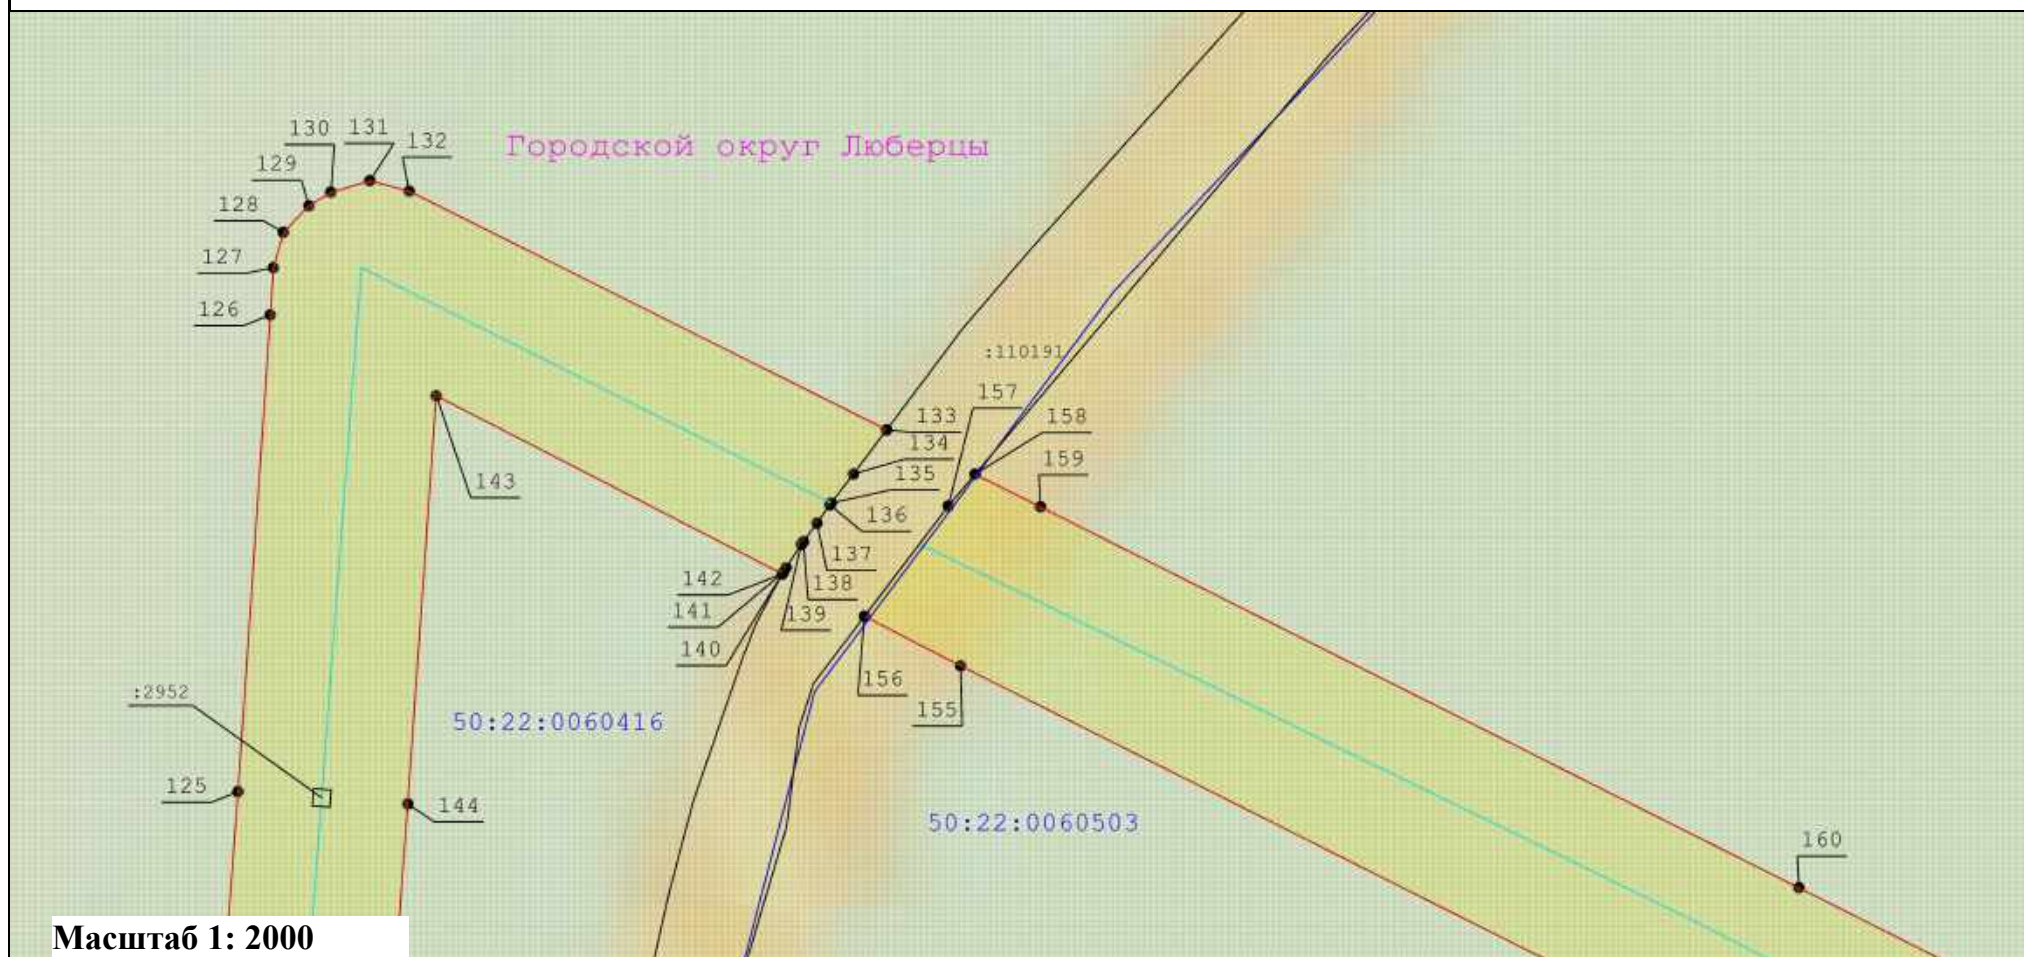

Масштаб 1: 2000

Условные обозначения:

- - Вновь образуемая граница публичного сервитута, сведения о которой достаточны для определения ее местоположения
- - Граница кадастрового квартала
- - Ось линии электропередач
- - Характерная точка границы, сведения о которой позволяют однозначно определить ее положение на местности
- Граница охранной зоны линии электропередачи

:33

- Кадастровый номер земельного участка

40

- Существующая часть границы, имеющиеся в ЕГРН сведения о которой достаточны для определения ее местоположения

- Номер характерной точки границы публичного сервитута

50:47:0012602

- Номер кадастрового квартала

ВЫНОСКА 12



- Вновь образуемая граница публичного сервитута, сведения о которой достаточны для определения ее местоположения
- Граница кадастрового квартала
- Ось линии электропередач
- Характерная точка границы, сведения о которой позволяют однозначно определить ее положение на местности
- Граница охранной зоны линии электропередачи

40

50:47:0012602

- Кадастровый номер земельного участка
- Существующая часть границы, имеющиеся в ЕГРН сведения о которой достаточны для определения ее местоположения
- Номер характерной точки границы публичного сервитута
- Номер кадастрового квартала

Схема расположения границ публичного сервитута "Линия электропередачи 110 кВ "Электроугли-Малаховка" с отпайками на подстанции 110 кВ "Агат" №640 и 110 кВ "Овражки" №448"
--

ВЫНОСКА 13



Масштаб 1: 2000

Условные обозначения:

- Вновь образуемая граница публичного сервитута, сведения о которой достаточны для определения ее местоположения
- Граница кадастрового квартала
- Ось линии электропередач
- Характерная точка границы, сведения о которой позволяют однозначно определить ее положение на местности
- Граница охранной зоны линии электропередачи

: 33

40

50:47:0012602

- Кадастровый номер земельного участка
- Существующая часть границы, имеющиеся в ЕГРН сведения о которой достаточны для определения ее местоположения
- Номер характерной точки границы публичного сервитута
- Номер кадастрового квартала

Схема расположения границ публичного сервитута
"Линия электропередачи 110 кВ "Электроугли-Малаховка" с отпайками на подстанции 110 кВ "Агат" №640 и 110 кВ "Овражки" №448"
выноски 14



Масштаб 1: 2000

Условные обозначения:

- - Вновь образуемая граница публичного сервитута, сведения о которой достаточны для определения ее местоположения
- - Граница кадастрового квартала
- - Ось линии электропередач
- - Характерная точка границы, сведения о которой позволяют однозначно определить ее положение на местности
- Граница охранной зоны линии электропередачи

: 33


40

50:47:0012602

- Кадастровый номер земельного участка
- Существующая часть границы, имеющиеся в ЕГРН сведения о которой достаточны для определения ее местоположения
- Номер характерной точки границы публичного сервитута
- Номер кадастрового квартала

Схема расположения границ публичного сервитута "Линия электропередачи 110 кВ "Электроугли-Малаховка" с отпайками на подстанции 110 кВ "Агат" №640 и 110 кВ "Овражки" №448"

выноски 15

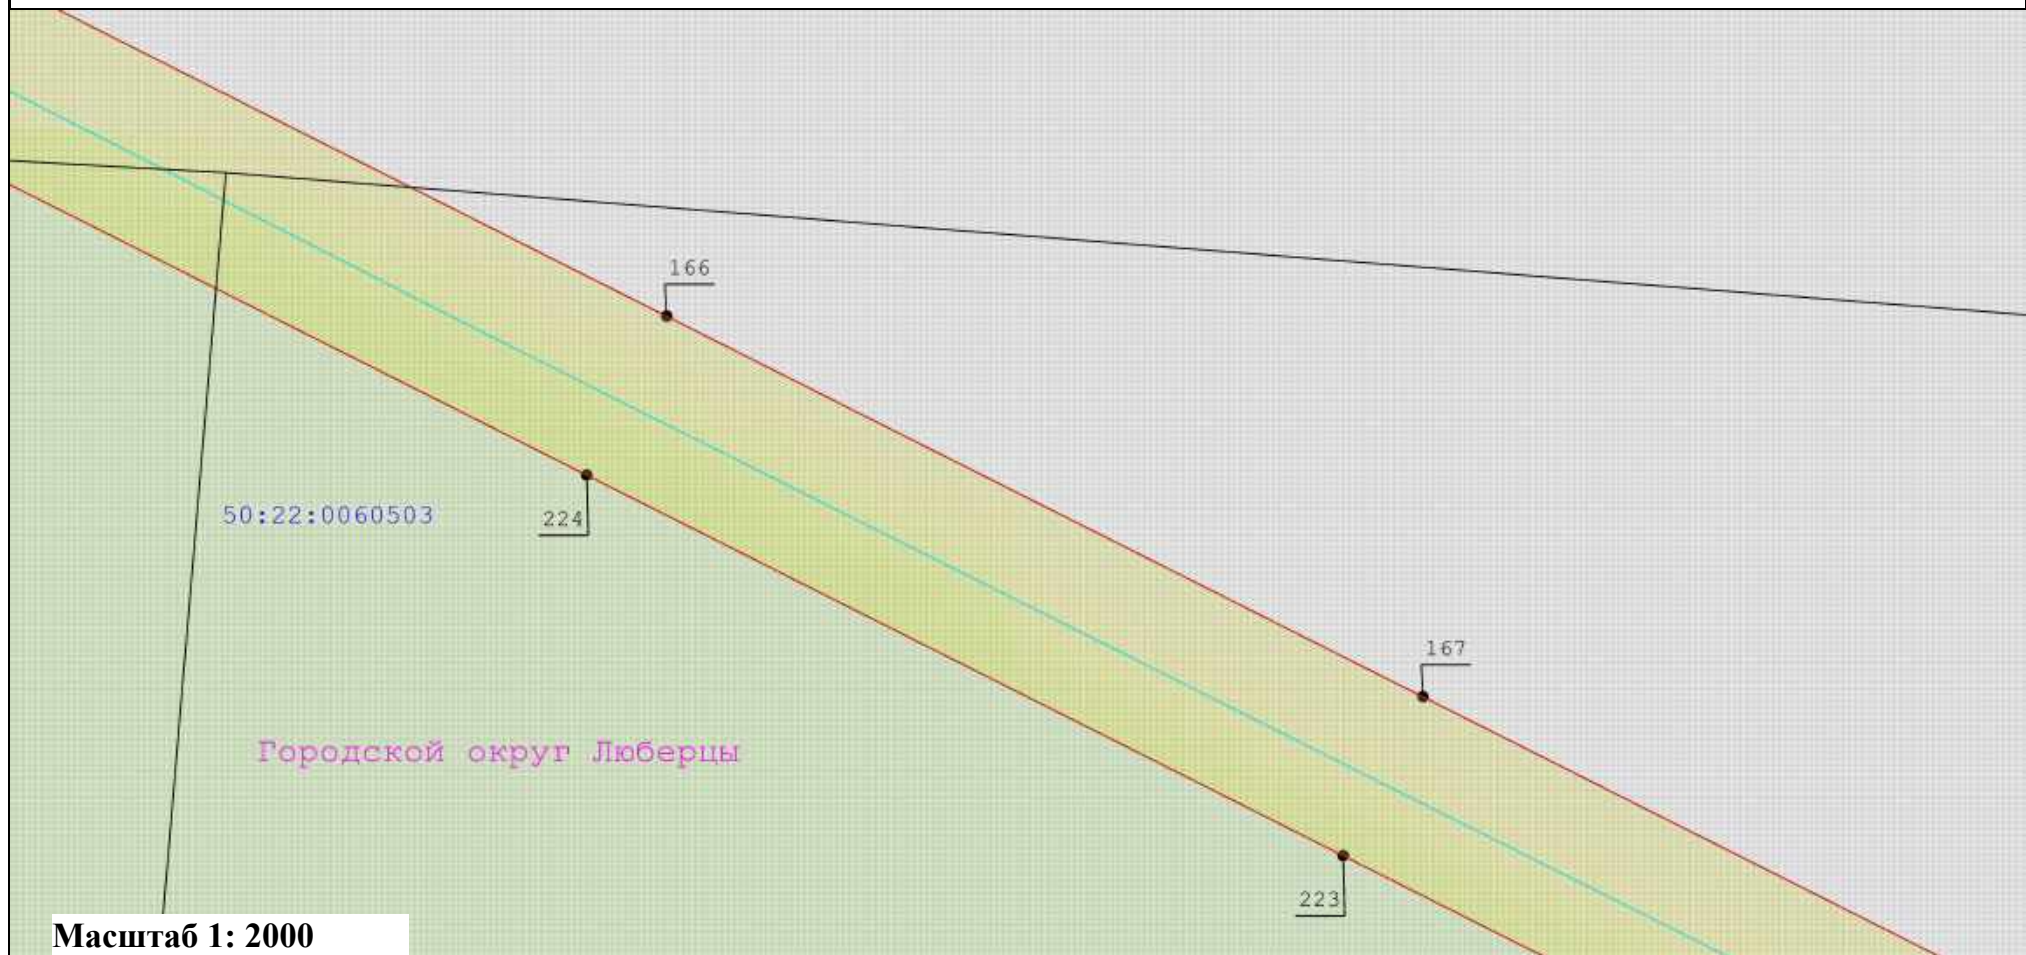

Масштаб 1: 2000

Условные обозначения:

- Вновь образуемая граница публичного сервитута, сведения о которой достаточны для определения ее местоположения
- Граница кадастрового квартала
- Ось линии электропередач
- Характерная точка границы, сведения о которой позволяют однозначно определить ее положение на местности
- Граница охранной зоны линии электропередачи

:33

40

50:47:0012602

- Кадастровый номер земельного участка


- Существующая часть границы, имеющиеся в ЕГРН сведения о которой достаточны для определения ее местоположения

- Номер характерной точки границы публичного сервитута

- Номер кадастрового квартала

Схема расположения границ публичного сервитута "Линия электропередачи 110 кВ "Электроугли-Малаховка" с отпайками на подстанции 110 кВ "Агат" №640 и 110 кВ "Овражки" №448"

выноски 16

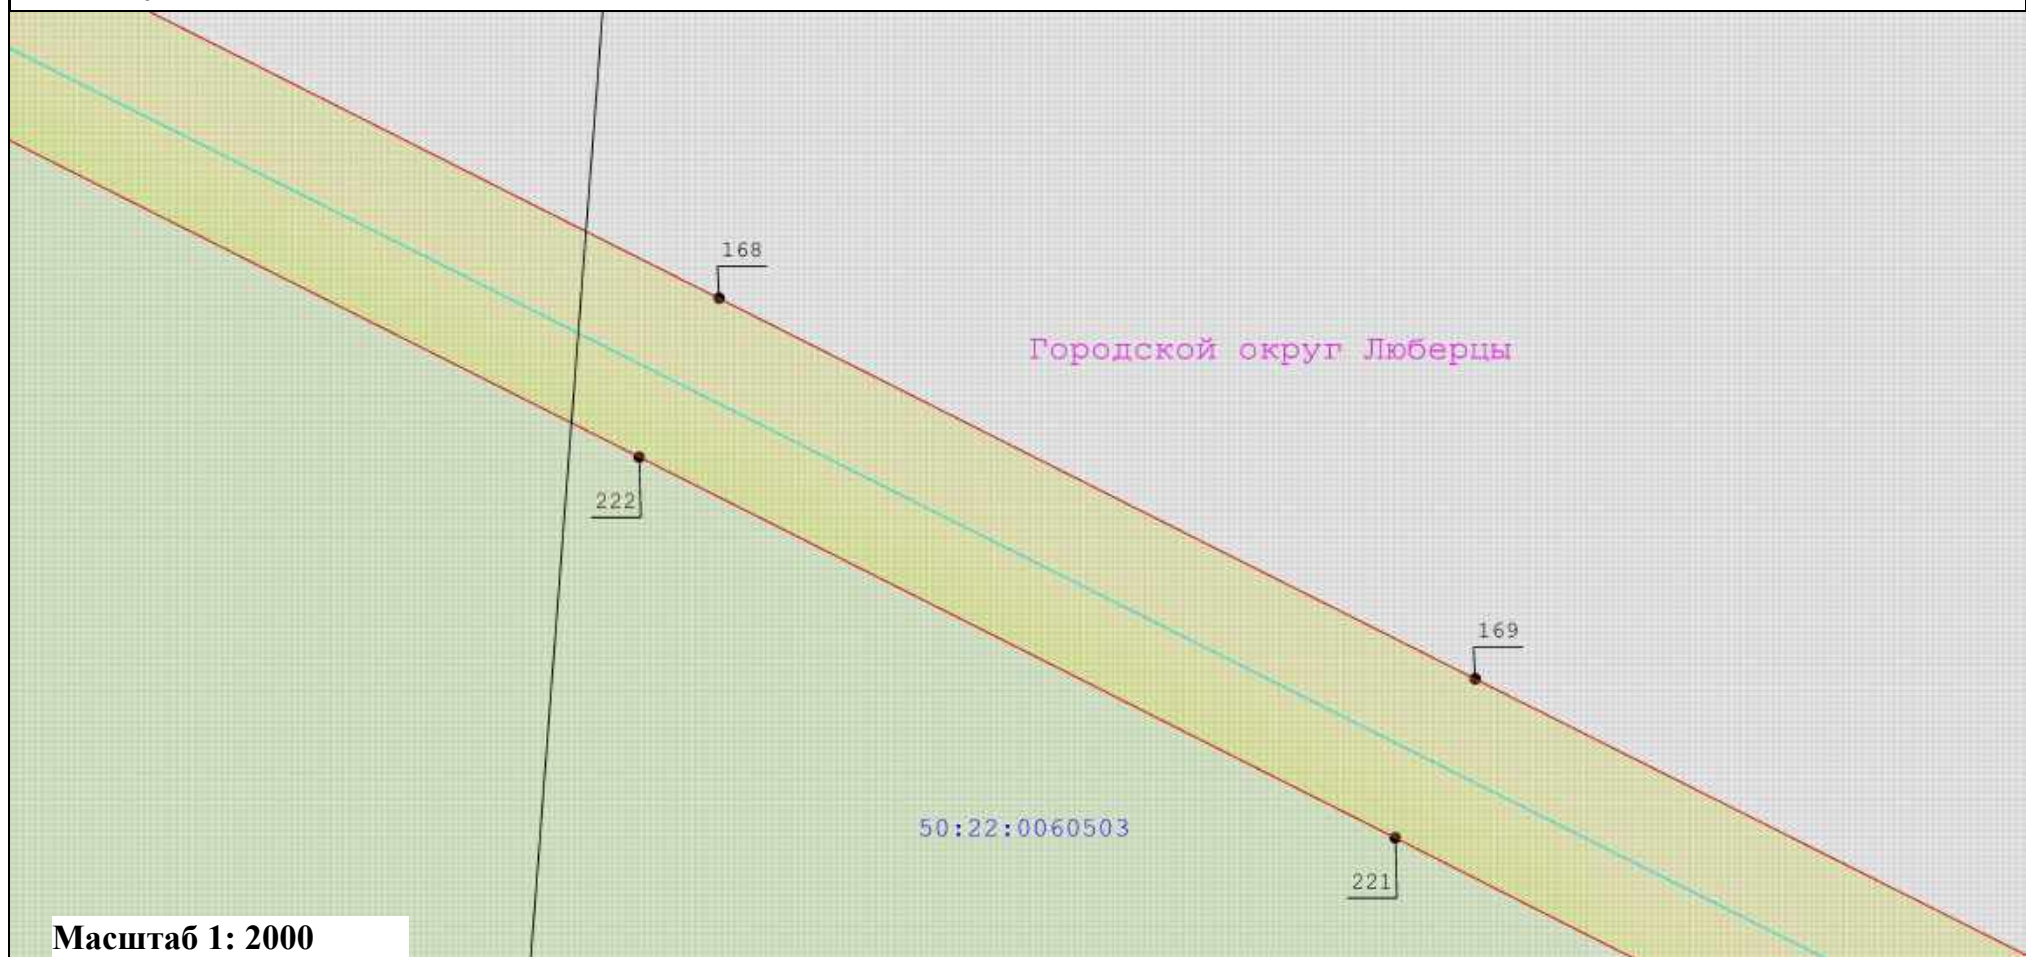

Масштаб 1: 2000

Условные обозначения:

- Вновь образуемая граница публичного сервитута, сведения о которой достаточны для определения ее местоположения
- Граница кадастрового квартала
- Ось линии электропередач
- Характерная точка границы, сведения о которой позволяют однозначно определить ее положение на местности
- Граница охранной зоны линии электропередачи

:33

40

50:47:0012602

- Кадастровый номер земельного участка


- Существующая часть границы, имеющиеся в ЕГРН сведения о которой достаточны для определения ее местоположения

- Номер характерной точки границы публичного сервитута

- Номер кадастрового квартала

Схема расположения границ публичного сервитута "Линия электропередачи 110 кВ "Электроугли-Малаховка" с отпайками на подстанции 110 кВ "Агат" №640 и 110 кВ "Овражки" №448"

выноски 17

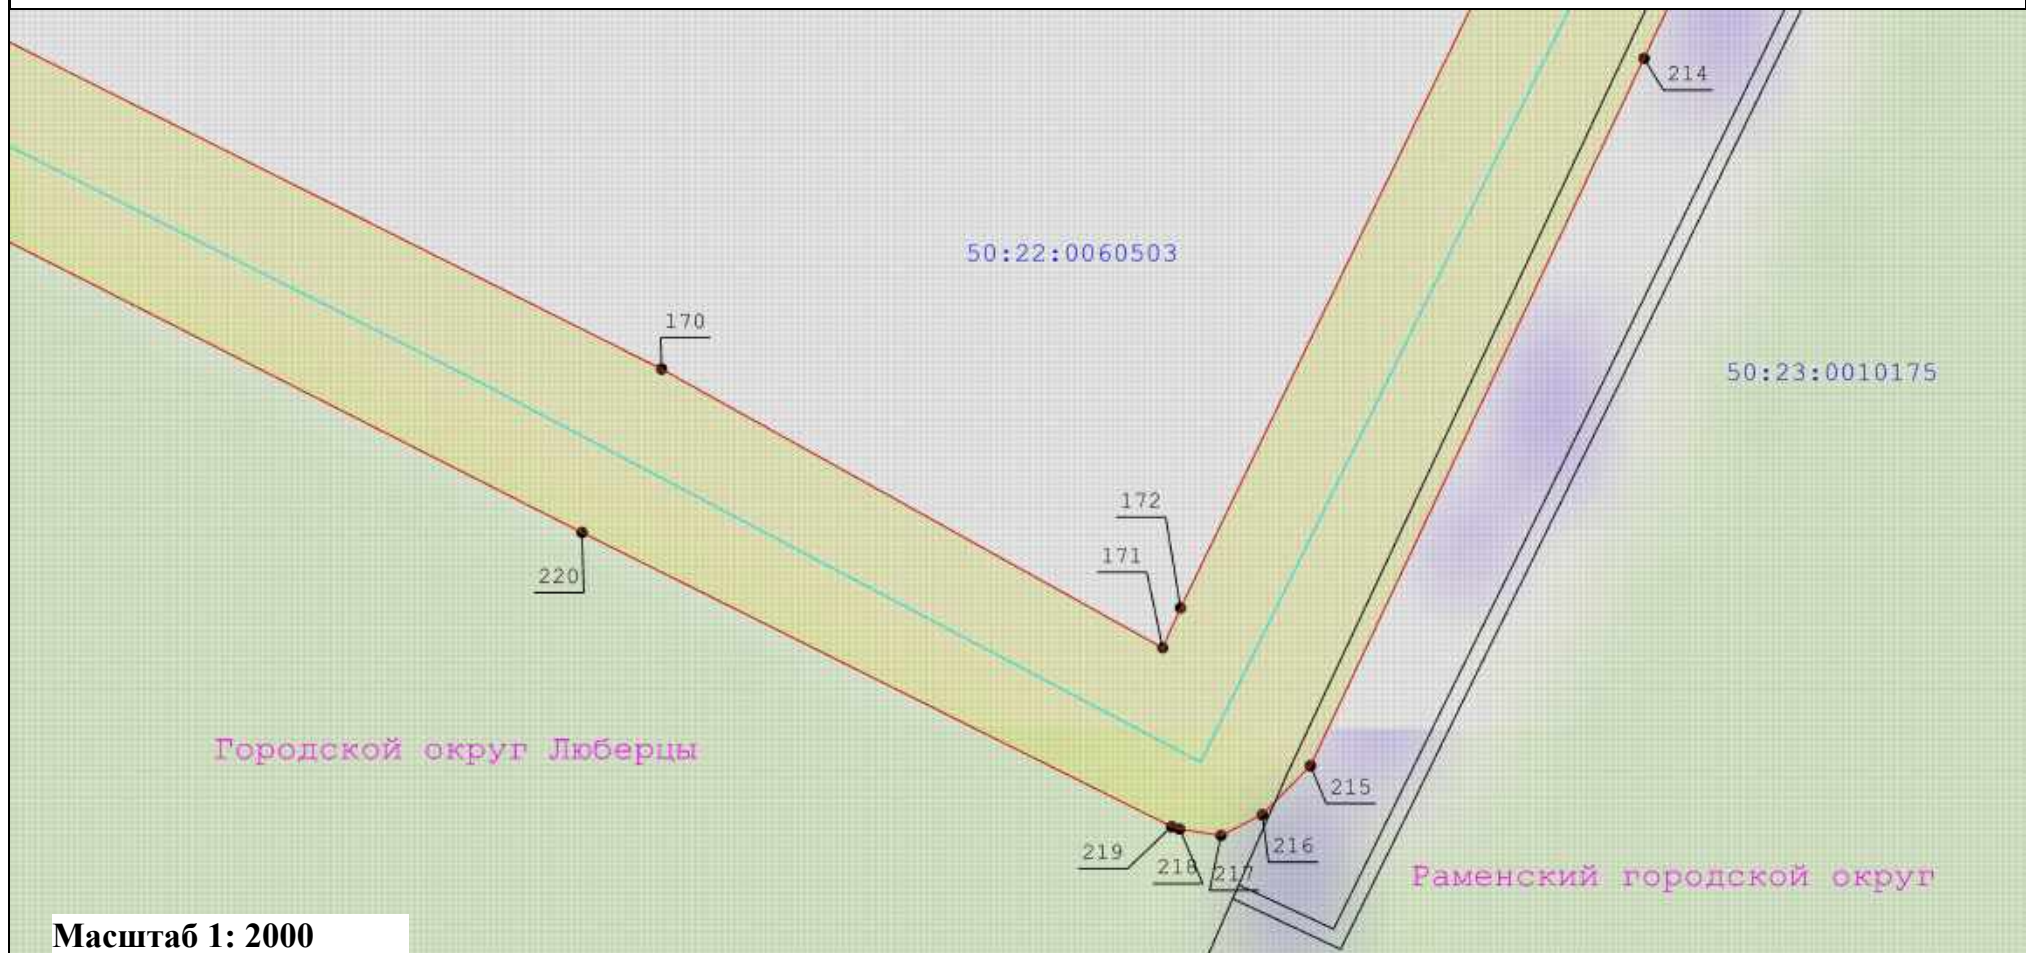

Масштаб 1: 2000

Условные обозначения:

- Вновь образуемая граница публичного сервитута, сведения о которой достаточны для определения ее местоположения
- Граница кадастрового квартала
- Ось линии электропередач
- Характерная точка границы, сведения о которой позволяют однозначно определить ее положение на местности
- Граница охранной зоны линии электропередачи

:33

40

50:47:0012602

- Кадастровый номер земельного участка

- Существующая часть границы, имеющиеся в ЕГРН сведения о которой достаточны для определения ее местоположения

- Номер характерной точки границы публичного сервитута

- Номер кадастрового квартала

Схема расположения границ публичного сервитута
"Линия электропередачи 110 кВ "Электроугли-Малаховка" с отпайками на подстанции 110 кВ "Агат" №640 и 110 кВ "Овражки" №448"
 выноски 18

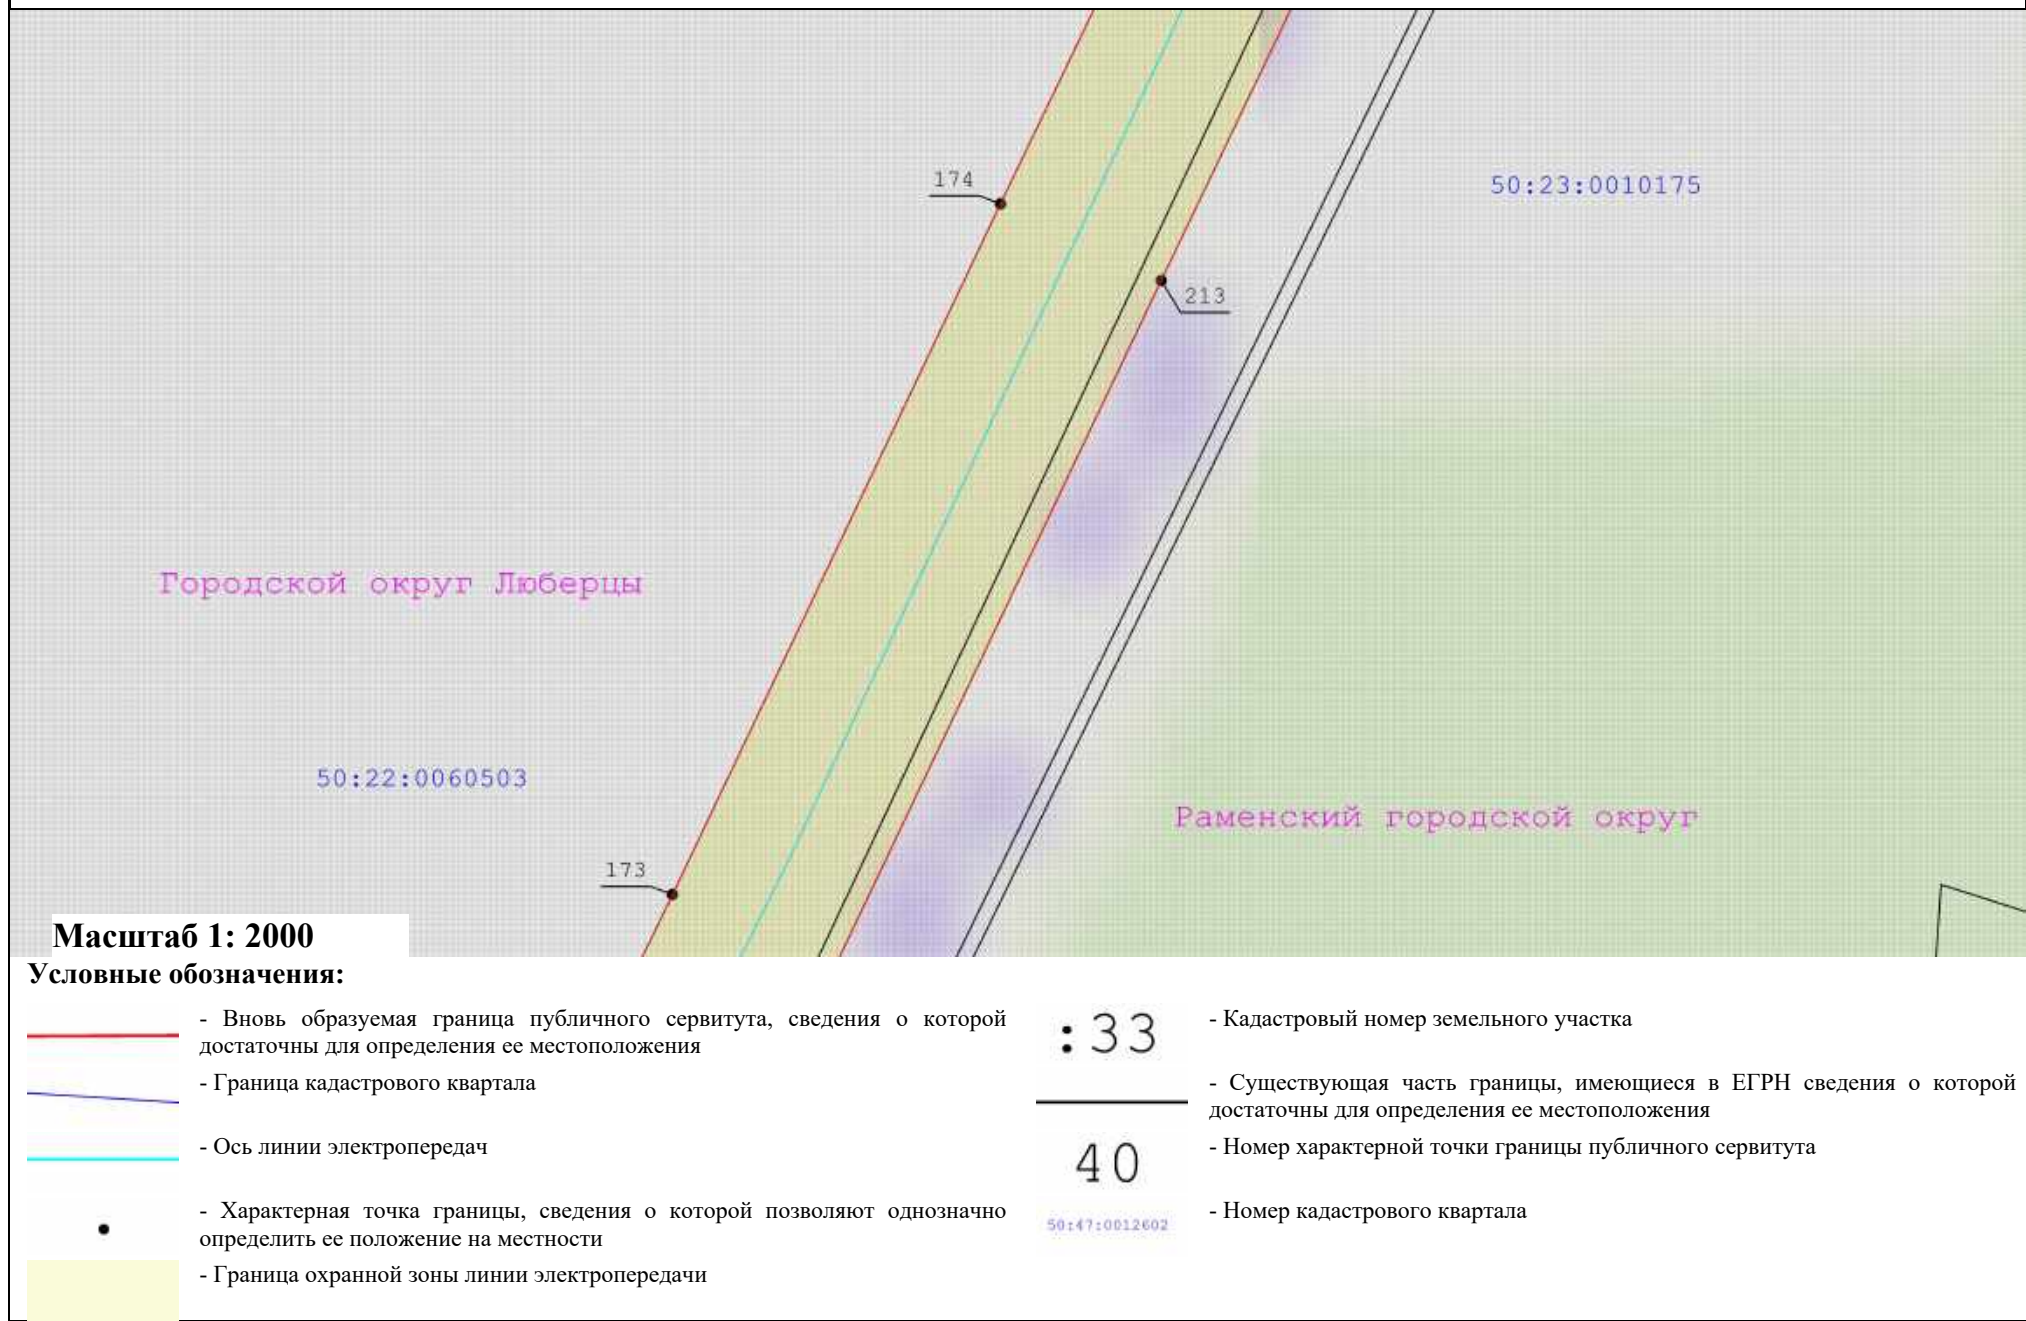


Схема расположения границ публичного сервитута "Линия электропередачи 110 кВ "Электроугли-Малаховка" с отпайками на подстанции 110 кВ "Агат" №640 и 110 кВ "Овражки" №448"

выноски 19



Масштаб 1: 2000

Условные обозначения:

- Вновь образуемая граница публичного сервитута, сведения о которой достаточны для определения ее местоположения
- Граница кадастрового квартала
- Ось линии электропередач
- Характерная точка границы, сведения о которой позволяют однозначно определить ее положение на местности
- Граница охранной зоны линии электропередачи

:33

- Кадастровый номер земельного участка

40

- Существующая часть границы, имеющиеся в ЕГРН сведения о которой достаточны для определения ее местоположения

- Номер характерной точки границы публичного сервитута

50:47:0012602

- Номер кадастрового квартала

Схема расположения границ публичного сервитута
 "Линия электропередачи 110 кВ "Электроугли-Малаховка" с отпайками на подстанции 110 кВ "Агат" №640 и 110 кВ "Овражки" №448"
 выноски 20



Масштаб 1: 2000

Условные обозначения:


- Вновь образуемая граница публичного сервитута, сведения о которой достаточны для определения ее местоположения
- Граница кадастрового квартала
- Ось линии электропередачи
- Характерная точка границы, сведения о которой позволяют однозначно определить ее положение на местности
- Граница охранной зоны линии электропередачи

: 33
 —
 40

50:47:0012602

- Кадастровый номер земельного участка
- Существующая часть границы, имеющиеся в ЕГРН сведения о которой достаточны для определения ее местоположения
- Номер характерной точки границы публичного сервитута
- Номер кадастрового квартала

Схема расположения границ публичного сервитута
"Линия электропередачи 110 кВ "Электроугли-Малаховка" с отпайками на подстанции 110 кВ "Агат" №640 и 110 кВ "Овражки" №448"
 выноска 21

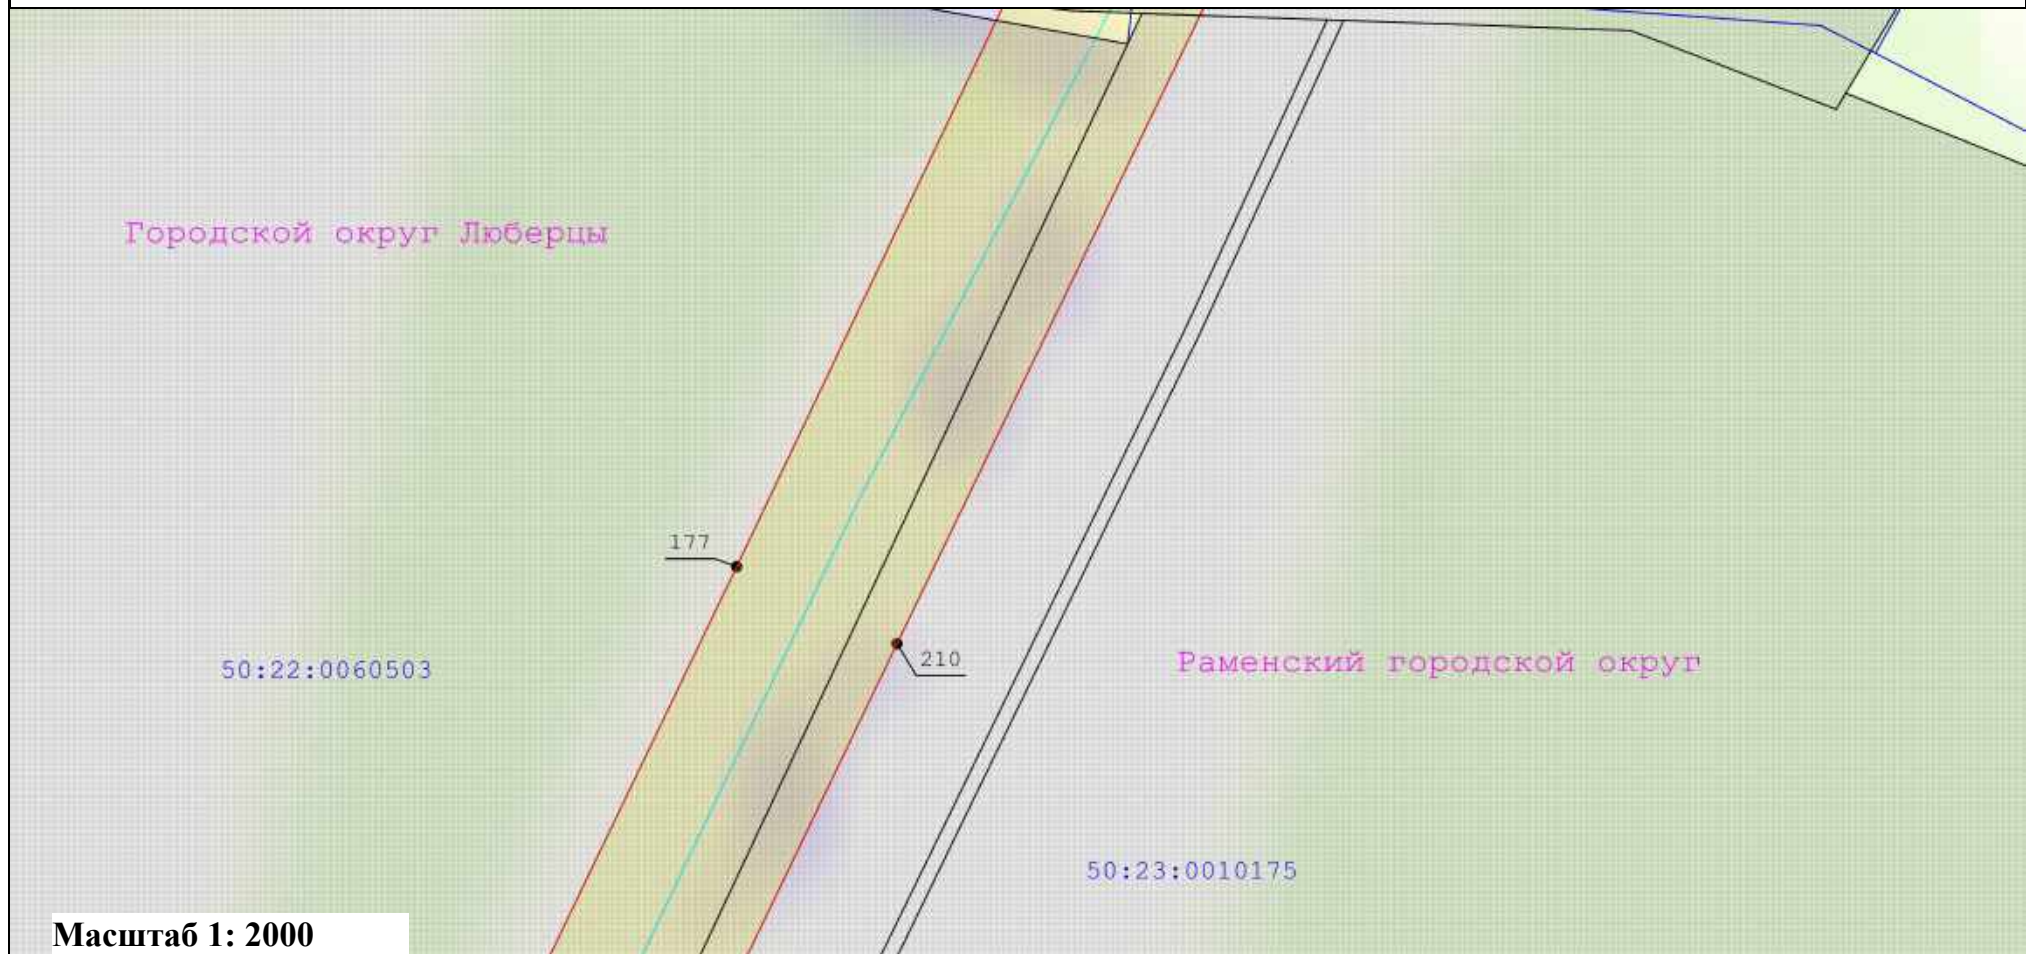

Масштаб 1: 2000

Условные обозначения:

- - Вновь образуемая граница публичного сервитута, сведения о которой достаточны для определения ее местоположения
- - Граница кадастрового квартала
- - Ось линии электропередач
- - Характерная точка границы, сведения о которой позволяют однозначно определить ее положение на местности
- Граница охранной зоны линии электропередачи

: 33
40


50:47:0012602

- Кадастровый номер земельного участка
- Существующая часть границы, имеющиеся в ЕГРН сведения о которой достаточны для определения ее местоположения
- Номер характерной точки границы публичного сервитута
- Номер кадастрового квартала

Схема расположения границ публичного сервитута

"Линия электропередачи 110 кВ "Электроугли-Малаховка" с отпайками на подстанции 110 кВ "Агат" №640 и 110 кВ "Овражки" №448"

выноска 22

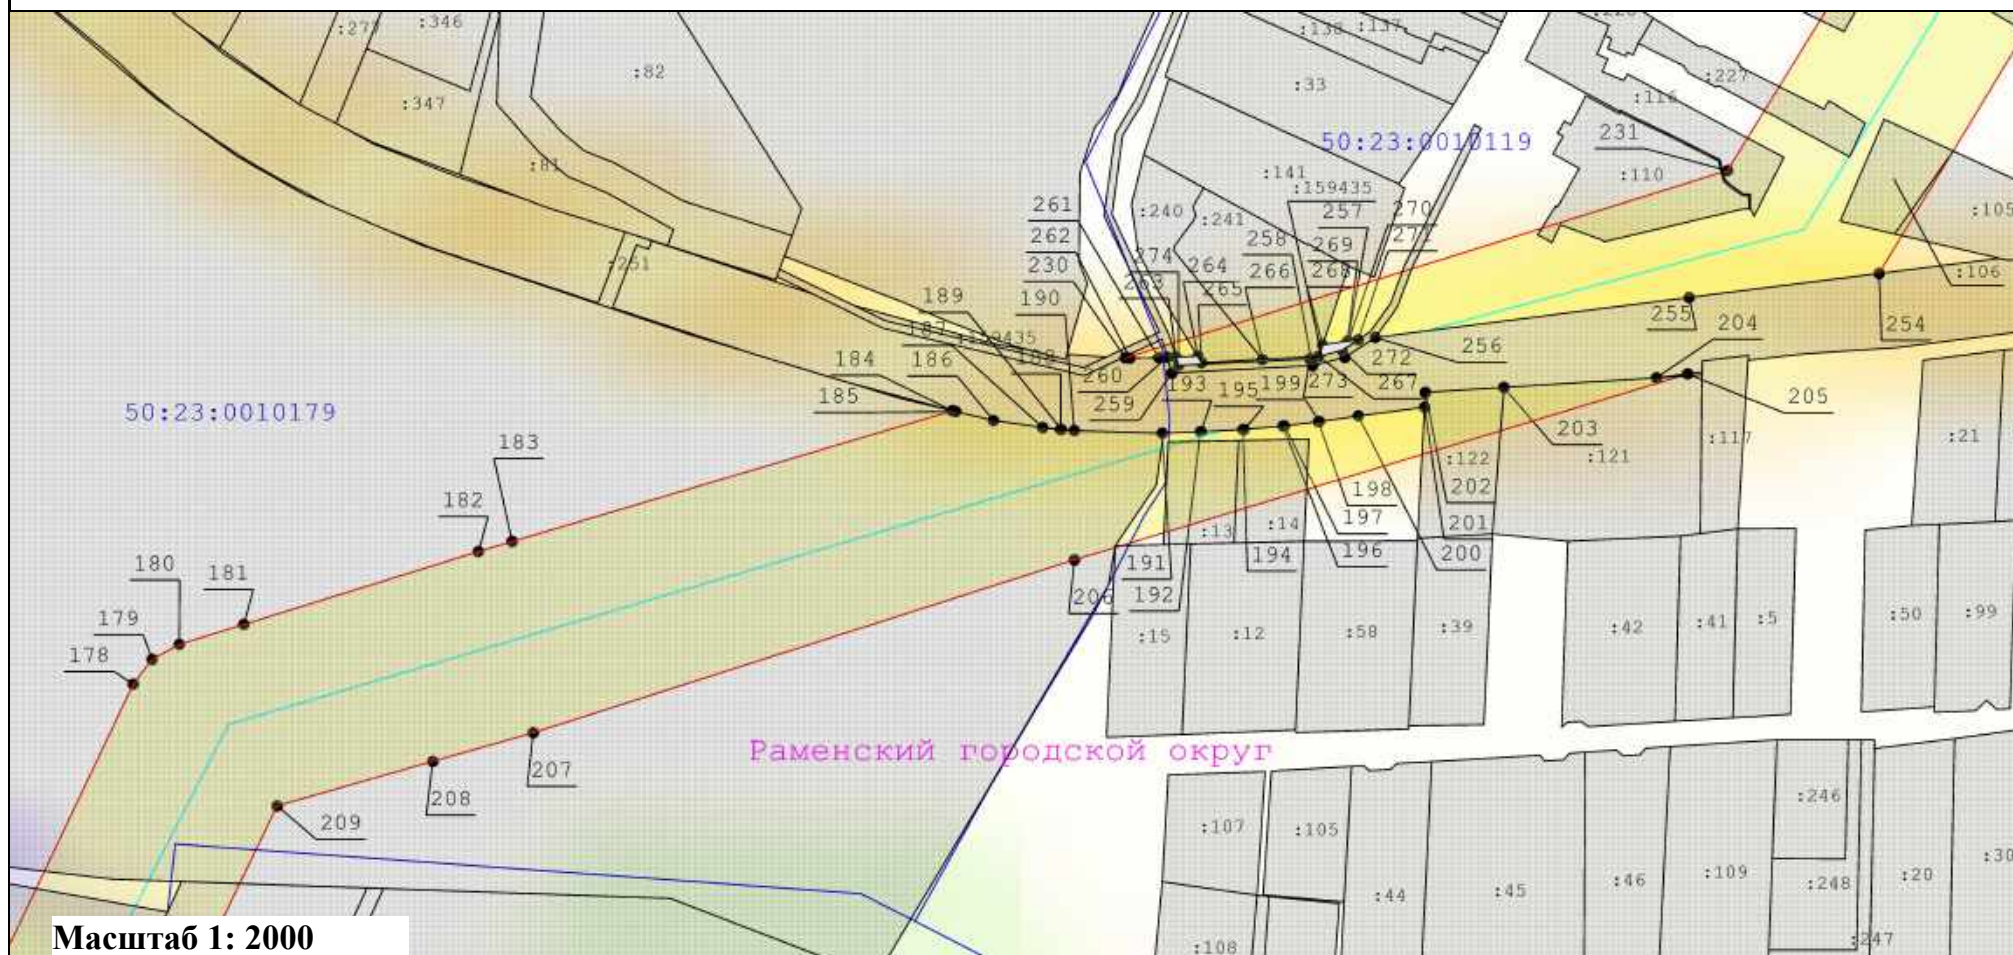

Масштаб 1: 2000

Условные обозначения:

- - Вновь образуемая граница публичного сервитута, сведения о которой достаточны для определения ее местоположения
- - Граница кадастрового квартала
- - Ось линии электропередач
- - Характерная точка границы, сведения о которой позволяют однозначно определить ее положение на местности
- Граница охранной зоны линии электропередачи

:33

- Кадастровый номер земельного участка

40

- Существующая часть границы, имеющиеся в ЕГРН сведения о которой достаточны для определения ее местоположения

- Номер характерной точки границы публичного сервитута

50:47:0012602

- Номер кадастрового квартала

Схема расположения границ публичного сервитута
"Линия электропередачи 110 кВ "Электроугли-Малаховка" с отпайками на подстанции 110 кВ "Агат" №640 и 110 кВ "Овражки" №448"
выноски 23



Масштаб 1: 2000

Условные обозначения:

- - Вновь образуемая граница публичного сервитута, сведения о которой достаточны для определения ее местоположения
- - Граница кадастрового квартала
- - Ось линии электропередач
- - Характерная точка границы, сведения о которой позволяют однозначно определить ее положение на местности
- Граница охранной зоны линии электропередачи

:33

- Кадастровый номер земельного участка

40

- Существующая часть границы, имеющиеся в ЕГРН сведения о которой достаточны для определения ее местоположения

- Номер характерной точки границы публичного сервитута

50:47:0012602

- Номер кадастрового квартала

Схема расположения границ публичного сервитута "Линия электропередачи 110 кВ "Электроугли-Малаховка" с отпайками на подстанции 110 кВ "Агат" №640 и 110 кВ "Овражки" №448"

выноски 24



Масштаб 1: 2000

Условные обозначения:

- Вновь образуемая граница публичного сервитута, сведения о которой достаточны для определения ее местоположения
- Граница кадастрового квартала
- Ось линии электропередач
- Характерная точка границы, сведения о которой позволяют однозначно определить ее положение на местности
- Граница охранной зоны линии электропередачи

:33

- Кадастровый номер земельного участка

40

- Существующая часть границы, имеющиеся в ЕГРН сведения о которой достаточны для определения ее местоположения


- Номер характерной точки границы публичного сервитута

50:47:0012602

- Номер кадастрового квартала

Схема расположения границ публичного сервитута "Линия электропередачи 110 кВ "Электроугли-Малаховка" с отпайками на подстанции 110 кВ "Агат" №640 и 110 кВ "Овражки" №448"

выноски 25

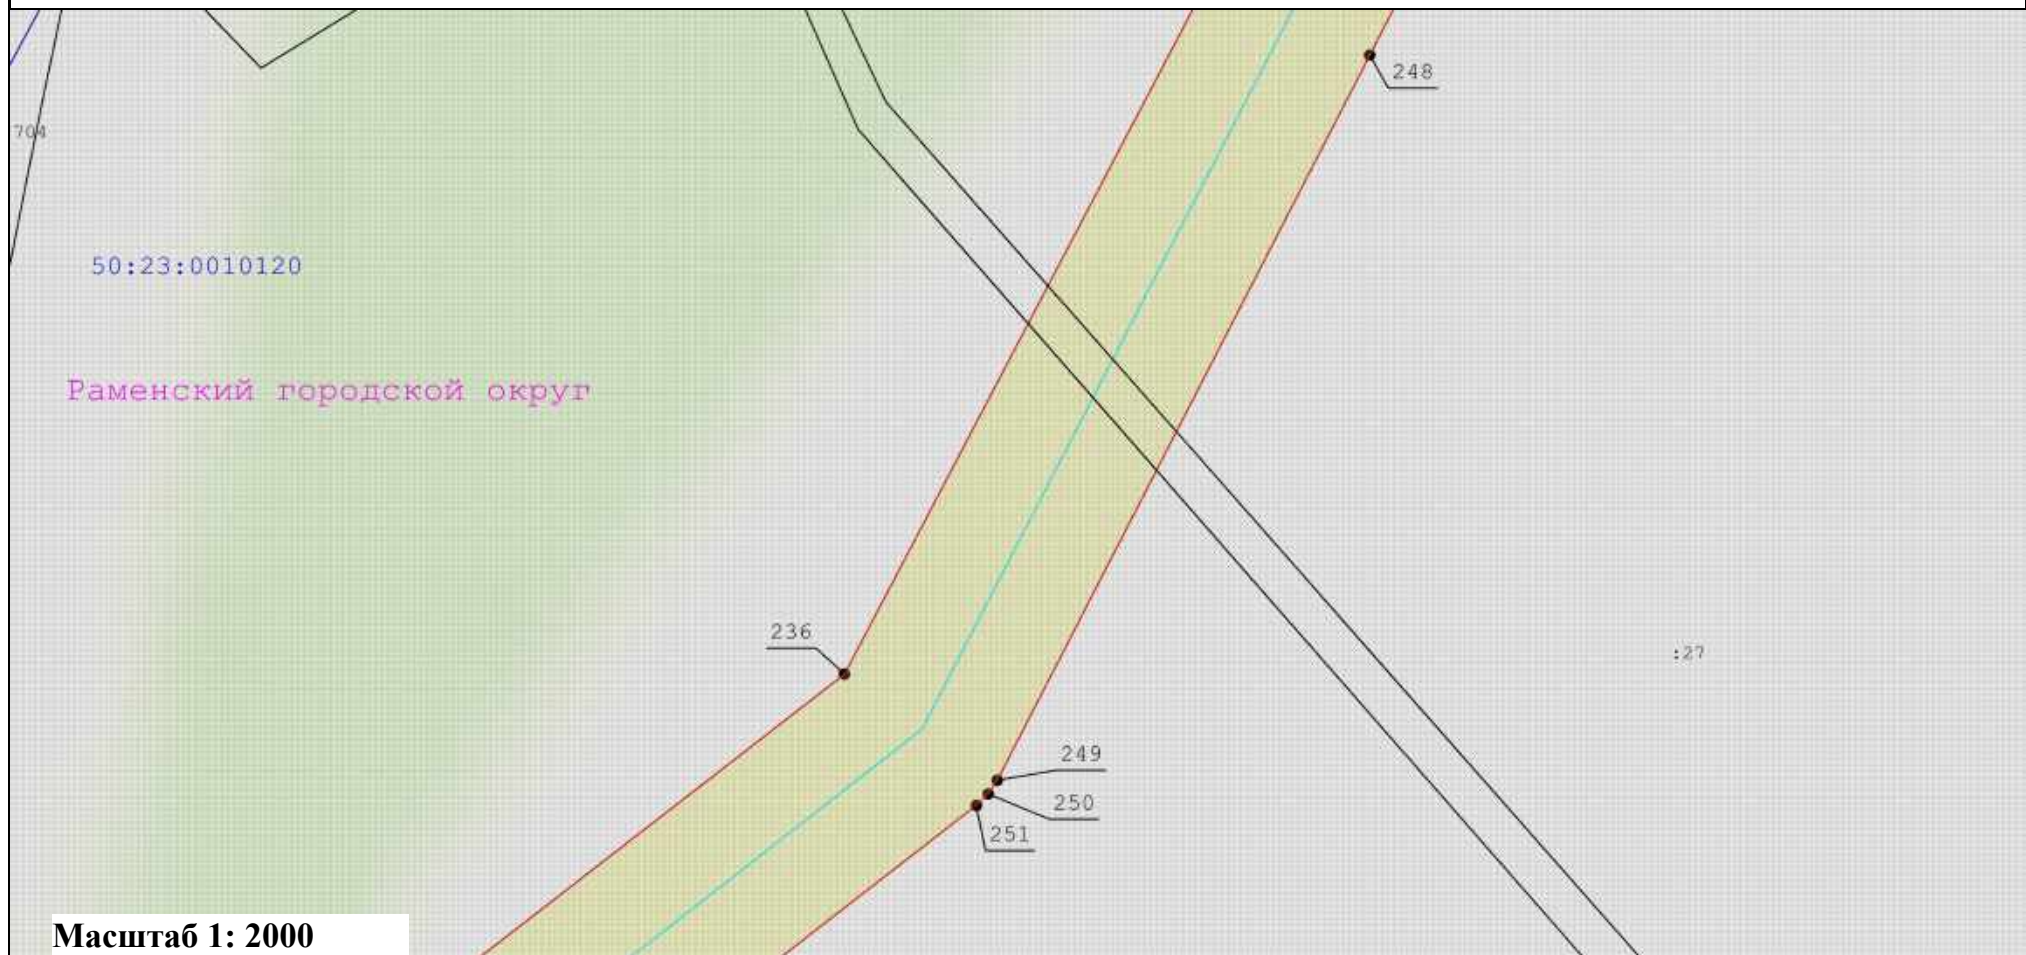

Масштаб 1: 2000

Условные обозначения:

- | | | | |
|--|--|--|--|
| | - Вновь образуемая граница публичного сервитута, сведения о которой достаточны для определения ее местоположения | | - Кадастровый номер земельного участка |
| | - Граница кадастрового квартала | | - Существующая часть границы, имеющиеся в ЕГРН сведения о которой достаточны для определения ее местоположения |
| | - Ось линии электропередач | | - Номер характерной точки границы публичного сервитута |
| | - Характерная точка границы, сведения о которой позволяют однозначно определить ее положение на местности | | - Номер кадастрового квартала |
| | - Граница охранной зоны линии электропередачи | | |


:33

40

50:47:0012602

Схема расположения границ публичного сервитута "Линия электропередачи 110 кВ "Электроугли-Малаховка" с отпайками на подстанции 110 кВ "Агат" №640 и 110 кВ "Овражки" №448"

выноска 26

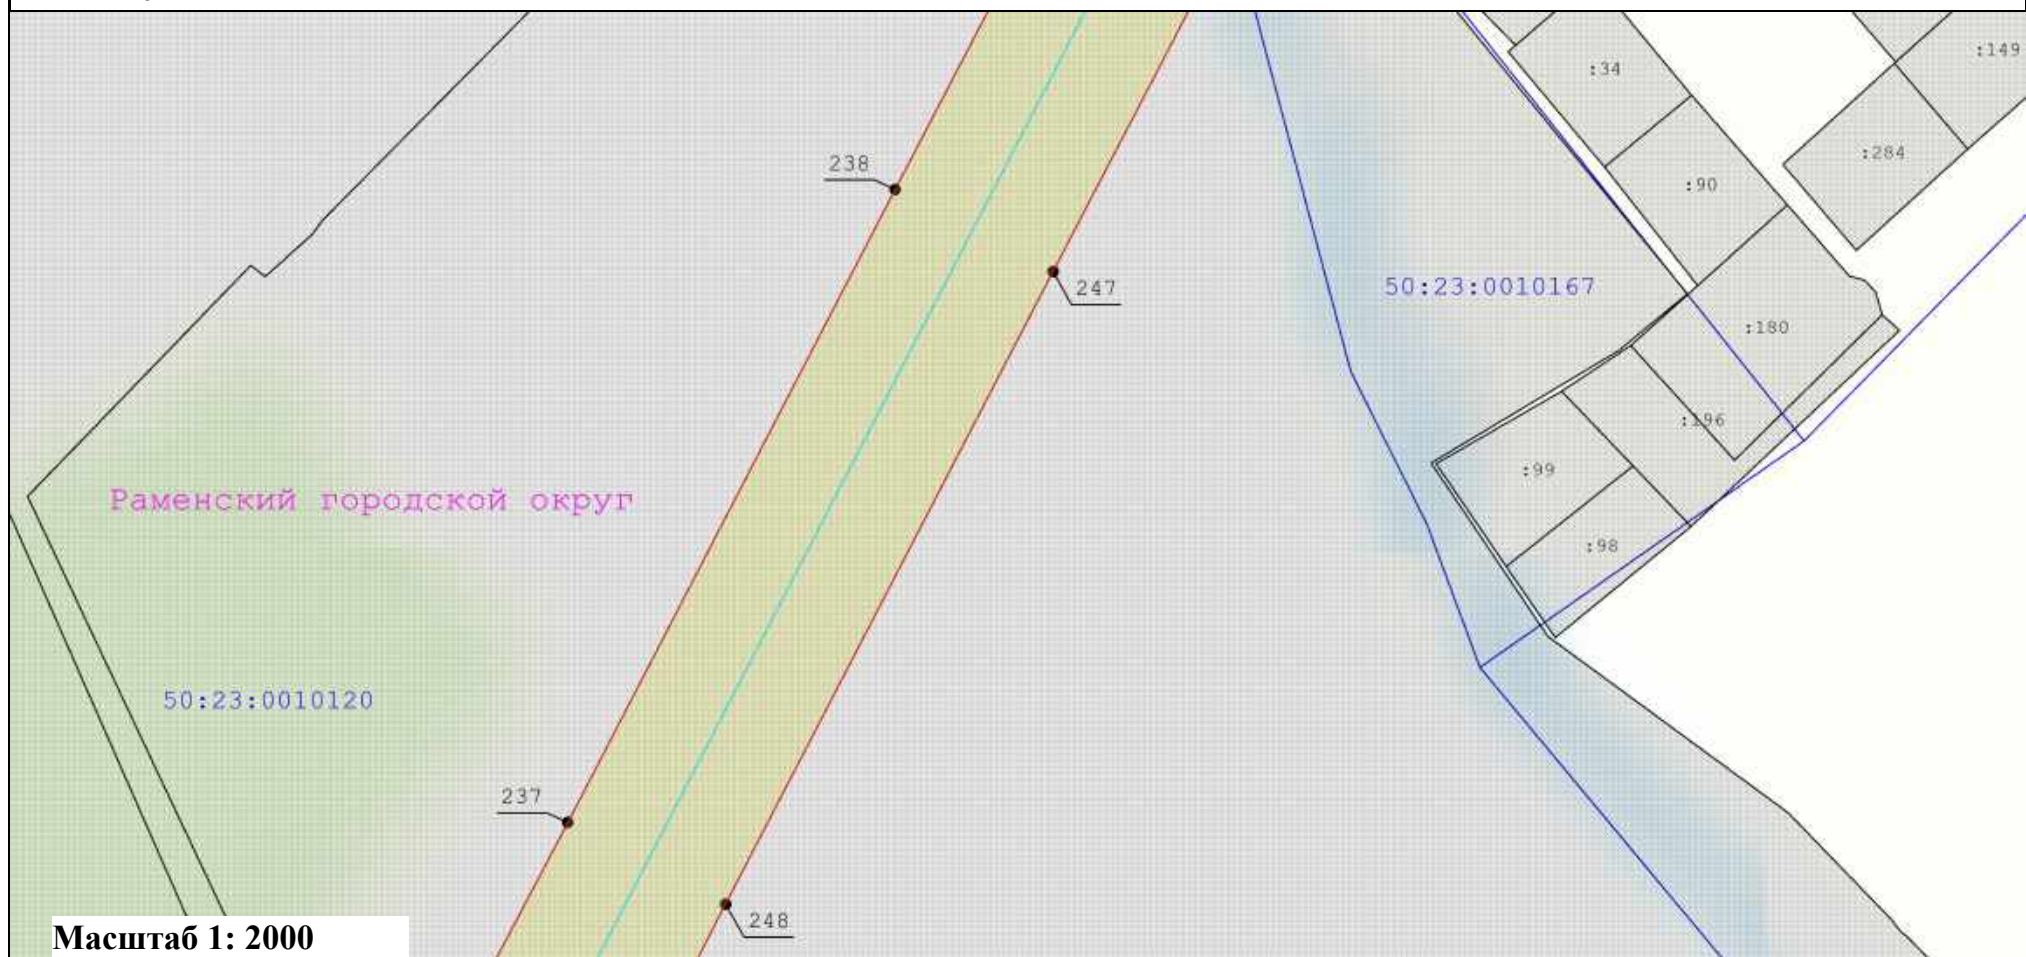

Условные обозначения:


- Вновь образуемая граница публичного сервитута, сведения о которой достаточны для определения ее местоположения
- Граница кадастрового квартала
- Ось линии электропередач
- Характерная точка границы, сведения о которой позволяют однозначно определить ее положение на местности
- Граница охранной зоны линии электропередачи

:33
 40

50:47:0012602

- Кадастровый номер земельного участка
- Существующая часть границы, имеющиеся в ЕГРН сведения о которой достаточны для определения ее местоположения
- Номер характерной точки границы публичного сервитута
- Номер кадастрового квартала

Схема расположения границ публичного сервитута
"Линия электропередачи 110 кВ "Электроугли-Малаховка" с отпайками на подстанции 110 кВ "Агат" №640 и 110 кВ "Овражки" №448"
выноски 27

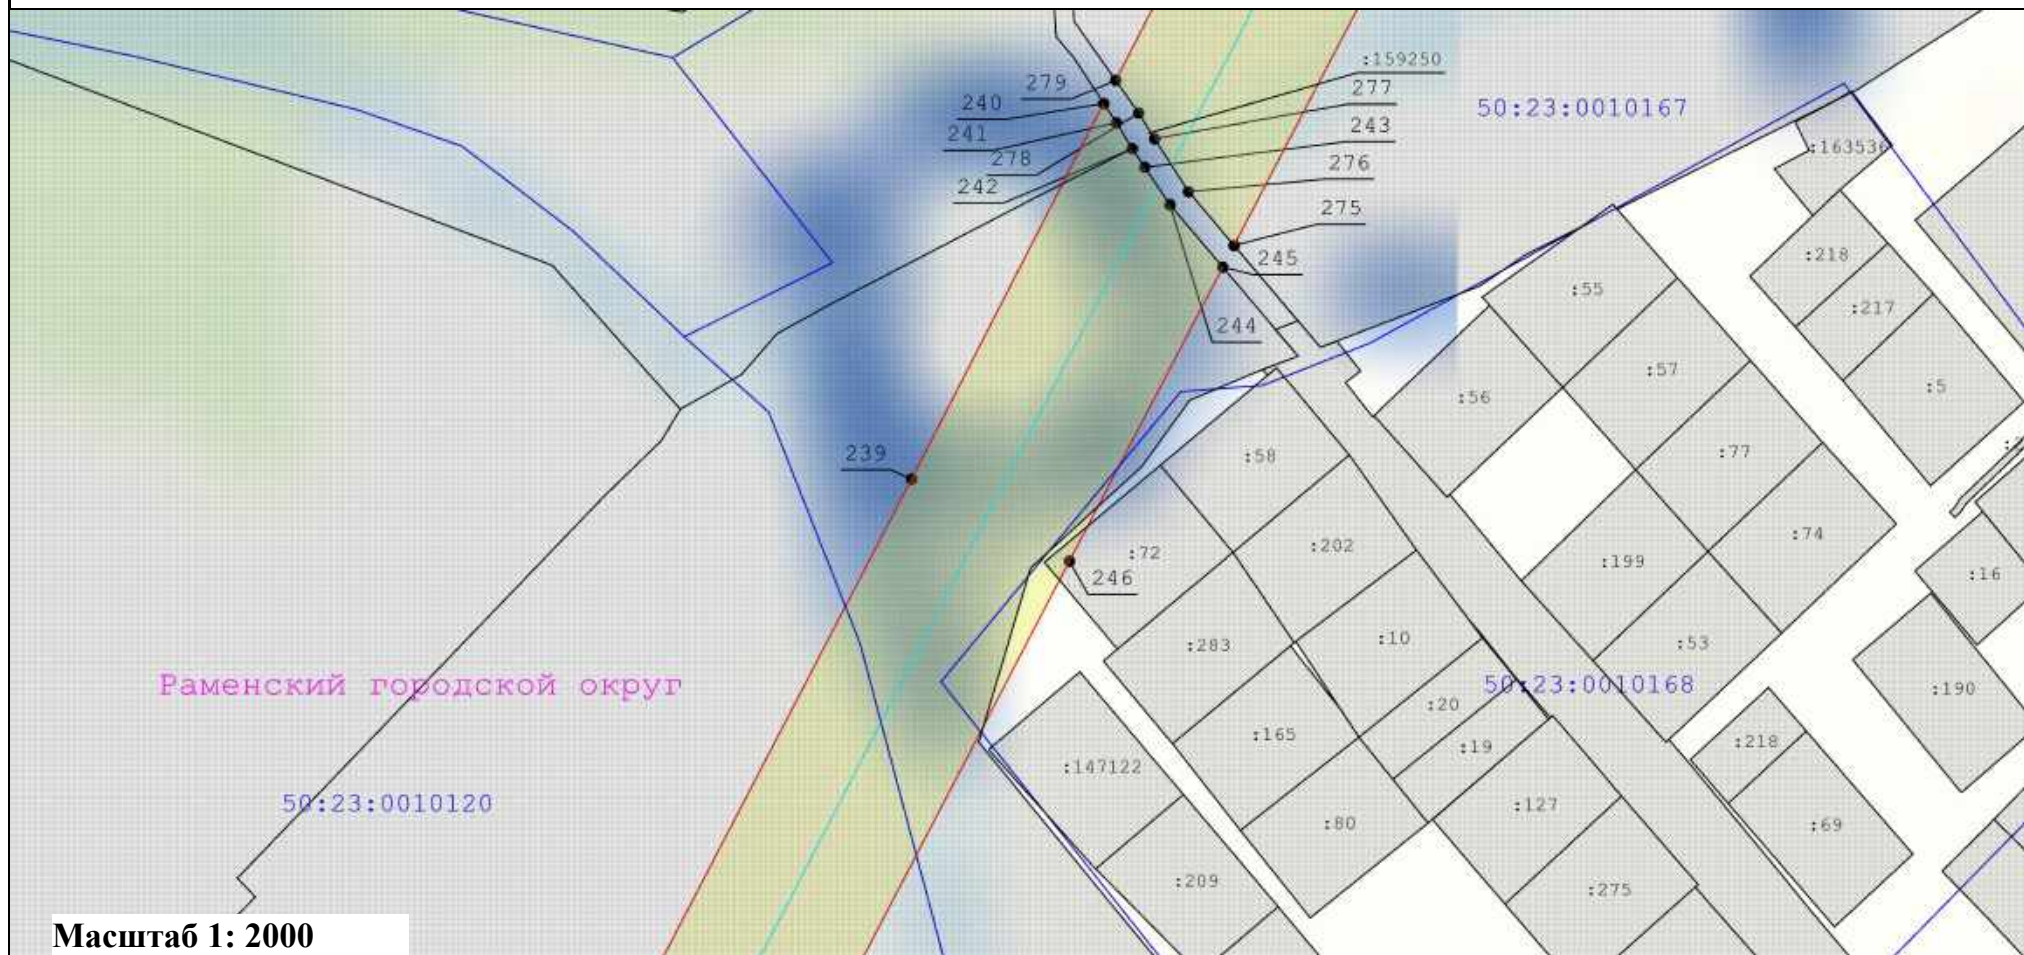

Масштаб 1: 2000

Условные обозначения:

- - Вновь образуемая граница публичного сервитута, сведения о которой достаточны для определения ее местоположения
- - Граница кадастрового квартала
- - Ось линии электропередач
- - Характерная точка границы, сведения о которой позволяют однозначно определить ее положение на местности
- Граница охранной зоны линии электропередачи

:33

- Кадастровый номер земельного участка

40

- Существующая часть границы, имеющиеся в ЕГРН сведения о которой достаточны для определения ее местоположения

- Номер характерной точки границы публичного сервитута

- Номер кадастрового квартала

 
50:47:0012602

Схема расположения границ публичного сервитута
"Линия электропередачи 110 кВ "Электроугли-Малаховка" с отпайками на подстанции 110 кВ "Агат" №640 и 110 кВ "Овражки" №448"
выноски 28



Масштаб 1: 2000

Условные обозначения:

-  - Вновь образуемая граница публичного сервитута, сведения о которой достаточны для определения ее местоположения
-  - Граница кадастрового квартала
-  - Ось линии электропередач
-  - Характерная точка границы, сведения о которой позволяют однозначно определить ее положение на местности
-  - Граница охранной зоны линии электропередачи

:33

- Кадастровый номер земельного участка

40

- Существующая часть границы, имеющиеся в ЕГРН сведения о которой достаточны для определения ее местоположения


- Номер характерной точки границы публичного сервитута

50:47:0012602

- Номер кадастрового квартала

Схема расположения границ публичного сервитута "Линия электропередачи 110 кВ "Электроугли-Малаховка" с отпайками на подстанции 110 кВ "Агат" №640 и 110 кВ "Овражки" №448"

выноски 29

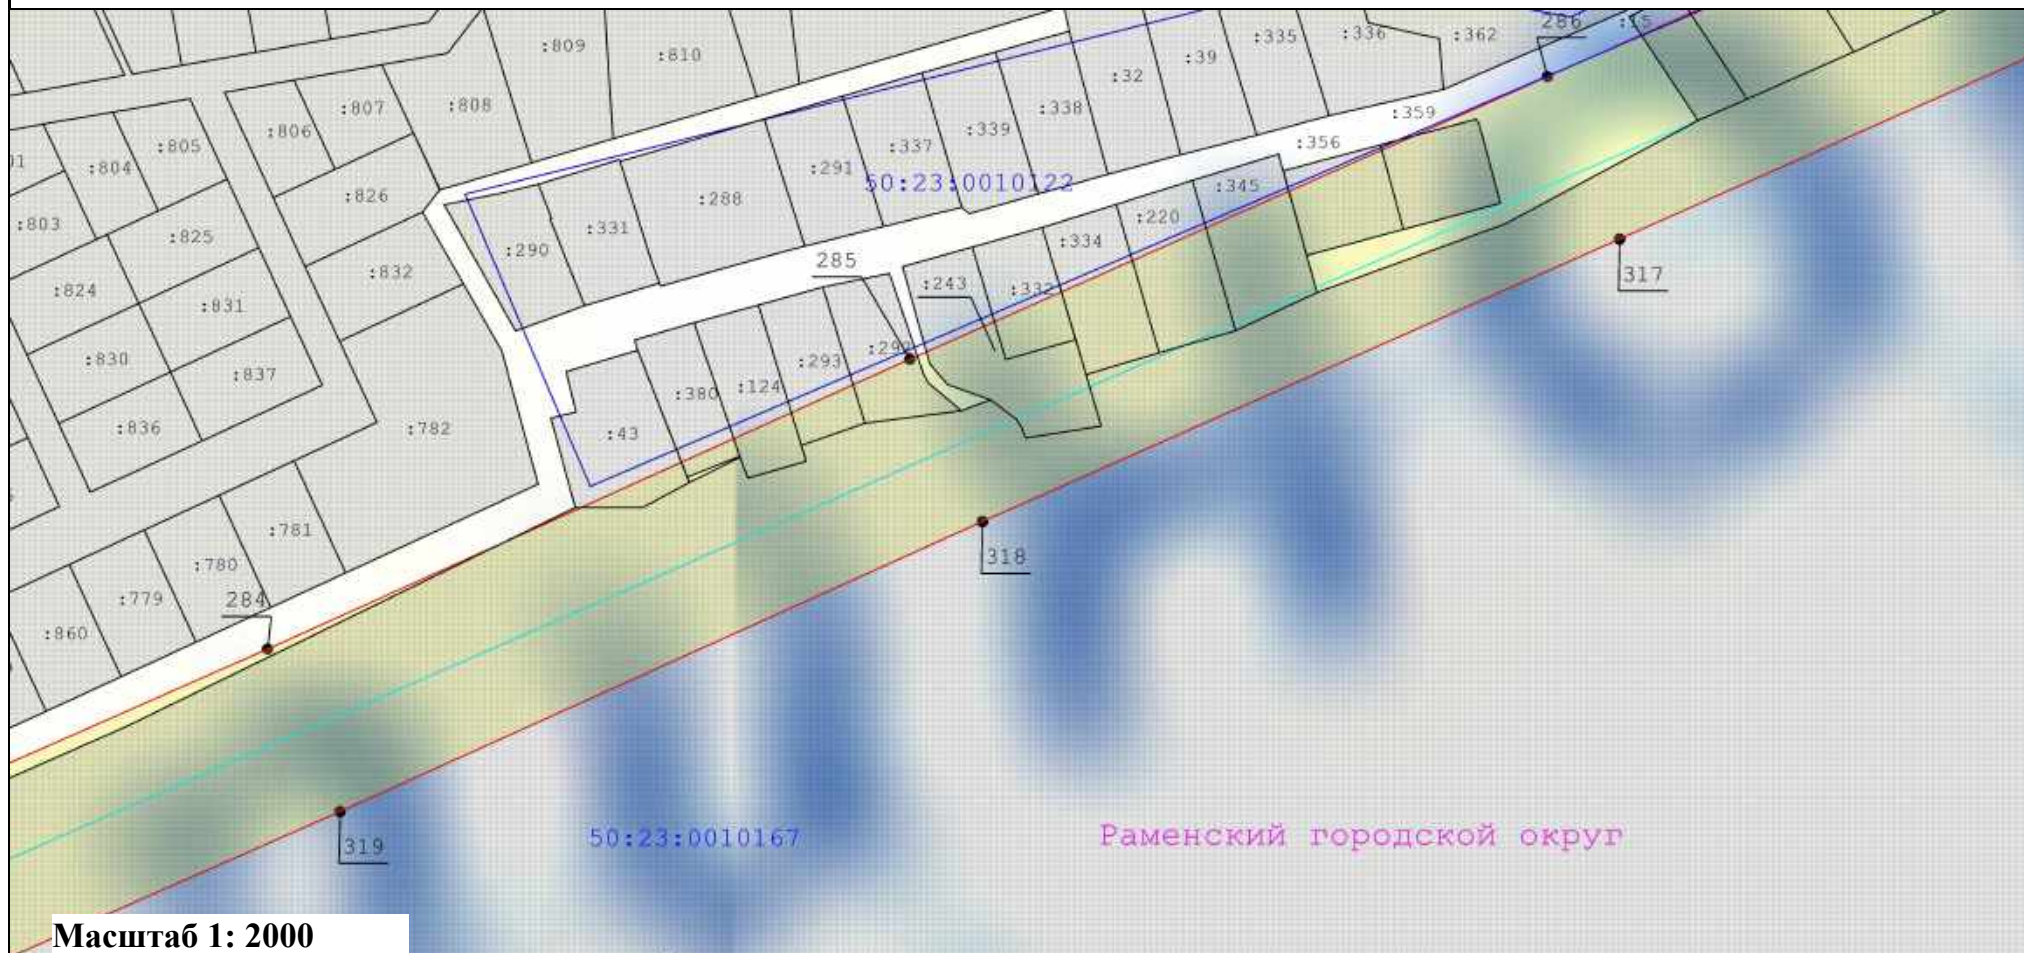

Масштаб 1: 2000

Условные обозначения:

- Вновь образуемая граница публичного сервитута, сведения о которой достаточны для определения ее местоположения
- Граница кадастрового квартала
- Ось линии электропередач
- Характерная точка границы, сведения о которой позволяют однозначно определить ее положение на местности
- Граница охранной зоны линии электропередачи

:33

- Кадастровый номер земельного участка

40

- Существующая часть границы, имеющиеся в ЕГРН сведения о которой достаточны для определения ее местоположения

- Номер характерной точки границы публичного сервитута


50:47:0012602

- Номер кадастрового квартала

Схема расположения границ публичного сервитута

"Линия электропередачи 110 кВ "Электроугли-Малаховка" с отпайками на подстанции 110 кВ "Агат" №640 и 110 кВ "Овражки" №448"

выноски 30

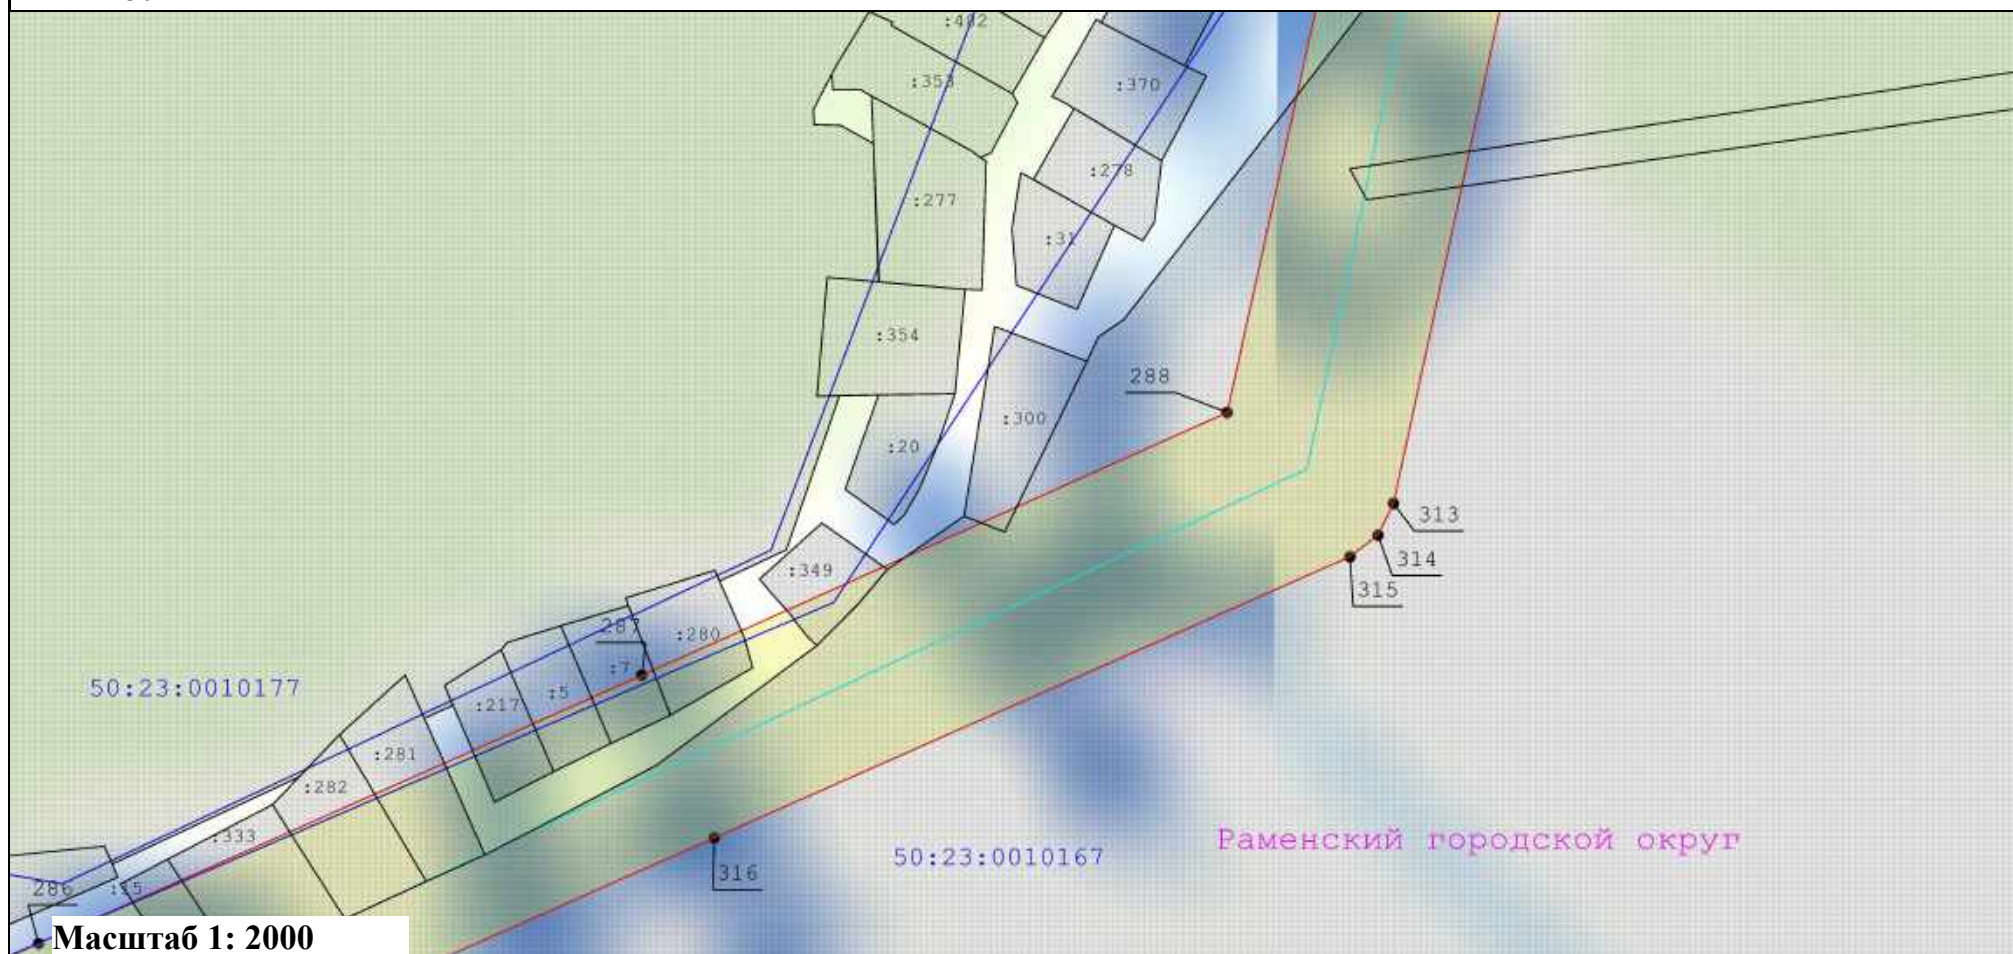

Масштаб 1: 2000

Условные обозначения:

- Вновь образуемая граница публичного сервитута, сведения о которой достаточны для определения ее местоположения
- Граница кадастрового квартала
- Ось линии электропередач
- Характерная точка границы, сведения о которой позволяют однозначно определить ее положение на местности
- Граница охранной зоны линии электропередачи

:33

- Кадастровый номер земельного участка

40

- Существующая часть границы, имеющиеся в ЕГРН сведения о которой достаточны для определения ее местоположения

- Номер характерной точки границы публичного сервитута

- Номер кадастрового квартала

Схема расположения границ публичного сервитута
"Линия электропередачи 110 кВ "Электроугли-Малаховка" с отпайками на подстанции 110 кВ "Агат" №640 и 110 кВ "Овражки" №448"
 выноски 31



Масштаб 1: 2000


Условные обозначения:

- - Вновь образуемая граница публичного сервитута, сведения о которой достаточны для определения ее местоположения
- - Граница кадастрового квартала
- - Ось линии электропередач
- - Характерная точка границы, сведения о которой позволяют однозначно определить ее положение на местности
- Граница охранной зоны линии электропередачи

- :33 - Кадастровый номер земельного участка
- - Существующая часть границы, имеющиеся в ЕГРН сведения о которой достаточны для определения ее местоположения
- 312 - Номер характерной точки границы публичного сервитута
- 50:47:0012602 - Номер кадастрового квартала

Схема расположения границ публичного сервитута "Линия электропередачи 110 кВ "Электроугли-Малаховка" с отпайками на подстанции 110 кВ "Агат" №640 и 110 кВ "Овражки" №448"

выноска 32

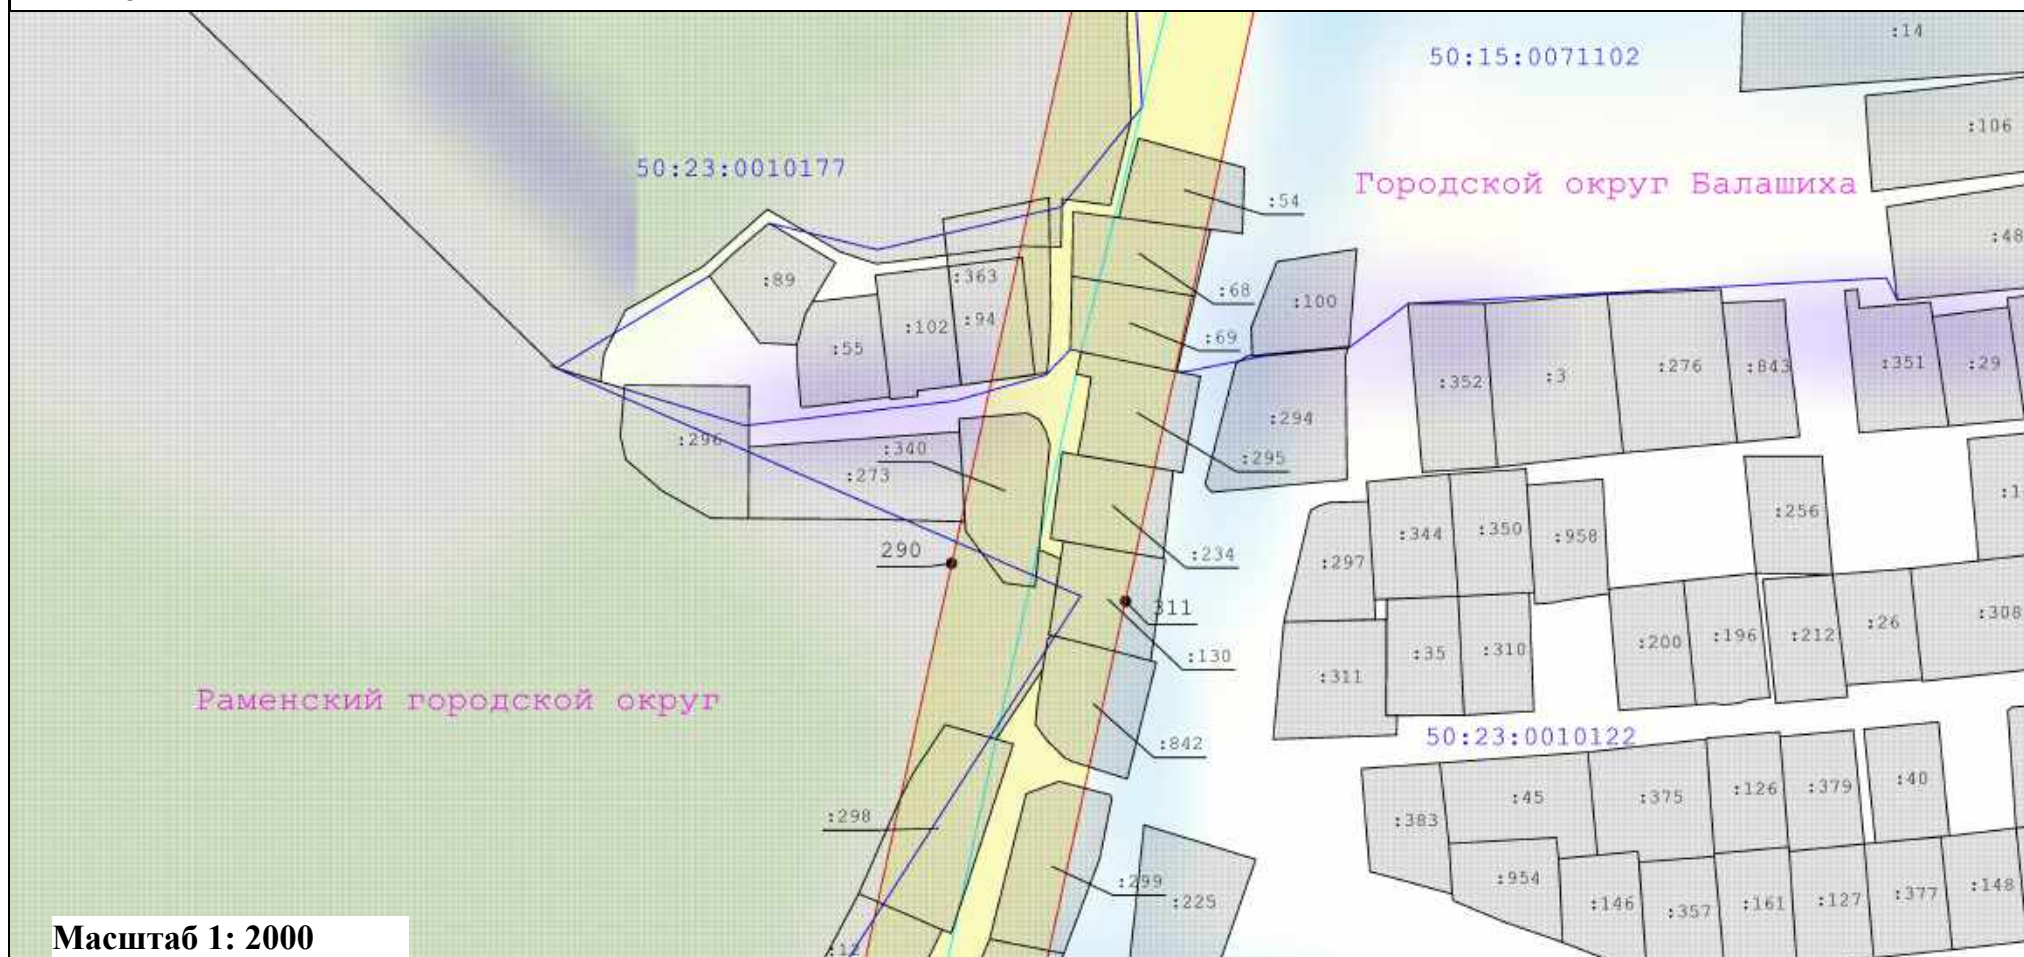

Масштаб 1: 2000

Условные обозначения:

- Вновь образуемая граница публичного сервитута, сведения о которой достаточны для определения ее местоположения
- Граница кадастрового квартала
- Ось линии электропередач
- Характерная точка границы, сведения о которой позволяют однозначно определить ее положение на местности
- Граница охранной зоны линии электропередачи

:33

40

50:47:0012602

- Кадастровый номер земельного участка

- Существующая часть границы, имеющиеся в ЕГРН сведения о которой достаточны для определения ее местоположения

- Номер характерной точки границы публичного сервитута

- Номер кадастрового квартала

Схема расположения границ публичного сервитута "Линия электропередачи 110 кВ "Электроугли-Малаховка" с отпайками на подстанции 110 кВ "Агат" №640 и 110 кВ "Овражки" №448"

выноски 33



Масштаб 1: 2000

Условные обозначения:

- - Вновь образуемая граница публичного сервитута, сведения о которой достаточны для определения ее местоположения
- - Граница кадастрового квартала
- - Ось линии электропередач
- - Характерная точка границы, сведения о которой позволяют однозначно определить ее положение на местности
- Граница охранной зоны линии электропередачи

: 33


40

50:47:0012602

- Кадастровый номер земельного участка
- Существующая часть границы, имеющиеся в ЕГРН сведения о которой достаточны для определения ее местоположения
- Номер характерной точки границы публичного сервитута
- Номер кадастрового квартала

Схема расположения границ публичного сервитута "Линия электропередачи 110 кВ "Электроугли-Малаховка" с отпайками на подстанции 110 кВ "Агат" №640 и 110 кВ "Овражки" №448"

выноски 34

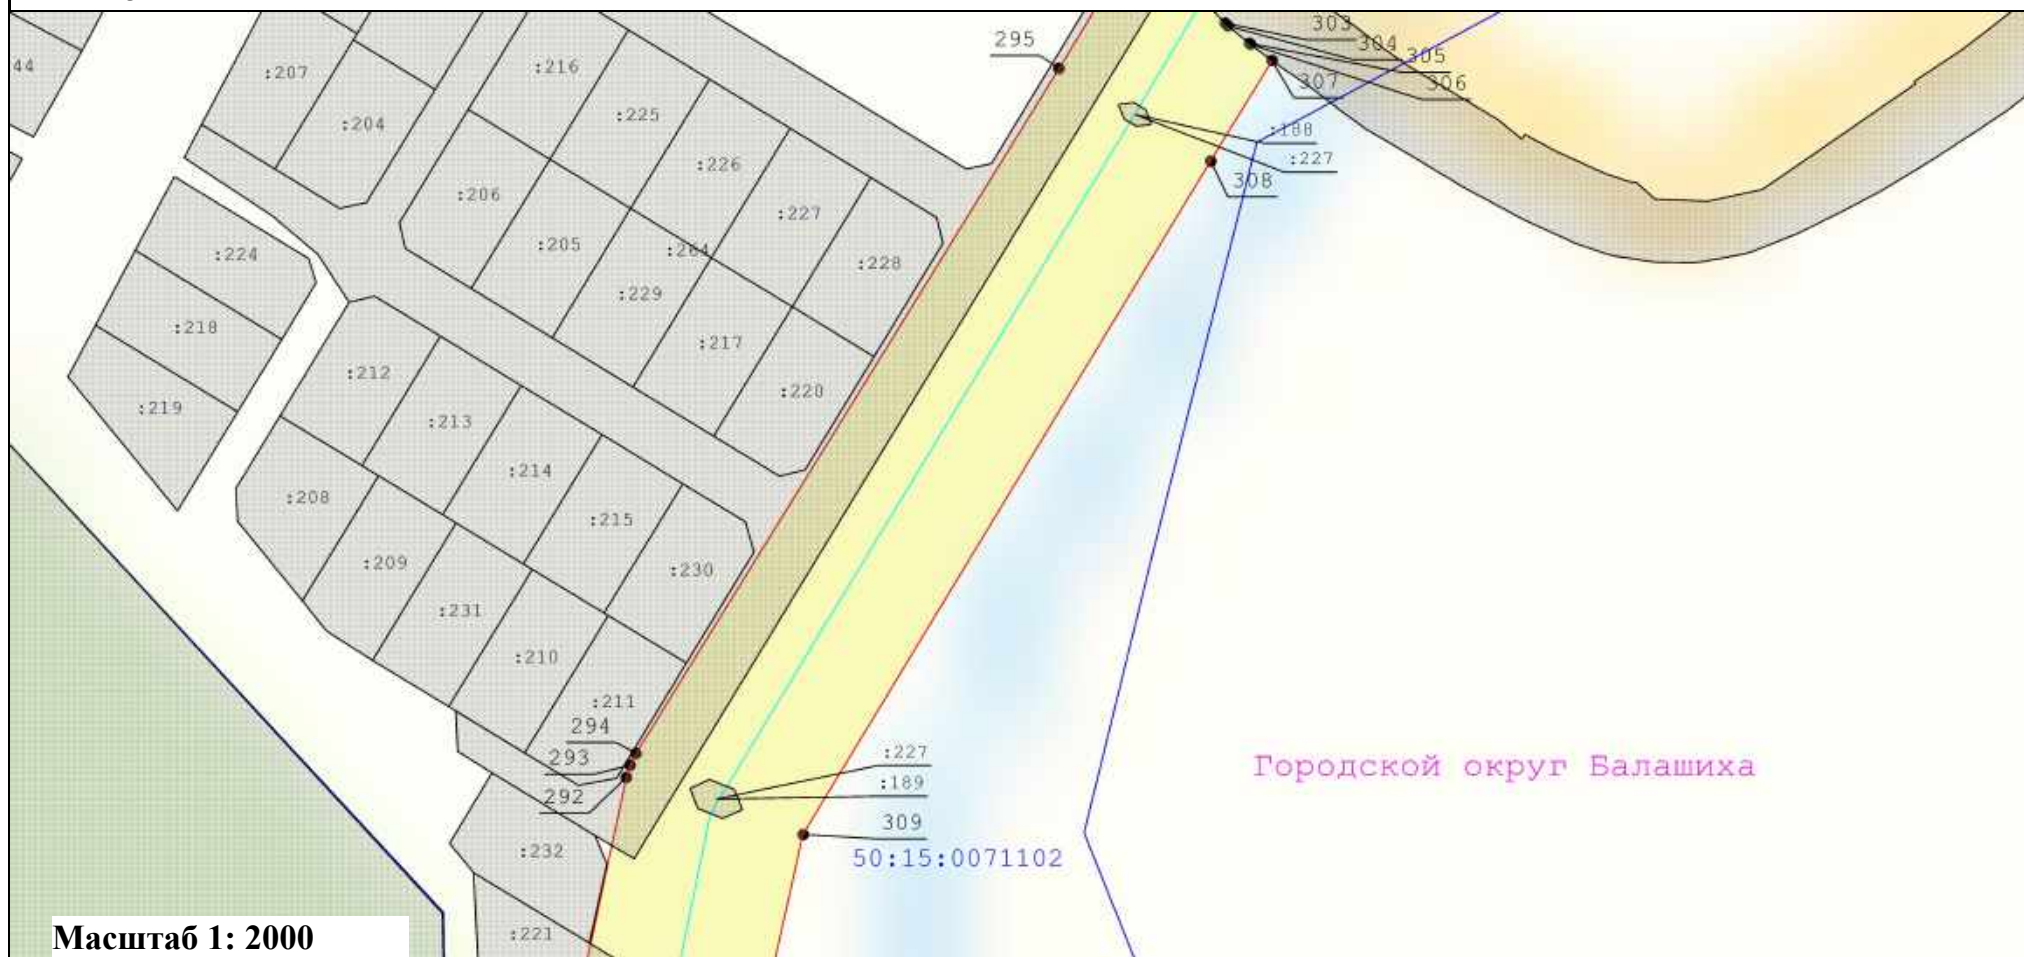

Масштаб 1: 2000

Условные обозначения:

- Вновь образуемая граница публичного сервитута, сведения о которой достаточны для определения ее местоположения
- Граница кадастрового квартала
- Ось линии электропередач
- Характерная точка границы, сведения о которой позволяют однозначно определить ее положение на местности
- Граница охранной зоны линии электропередачи

:33

40

50:47:0012602

- Кадастровый номер земельного участка


- Существующая часть границы, имеющиеся в ЕГРН сведения о которой достаточны для определения ее местоположения

- Номер характерной точки границы публичного сервитута

- Номер кадастрового квартала

Схема расположения границ публичного сервитута "Линия электропередачи 110 кВ "Электроугли-Малаховка" с отпайками на подстанции 110 кВ "Агат" №640 и 110 кВ "Овражки" №448"

выноски 35

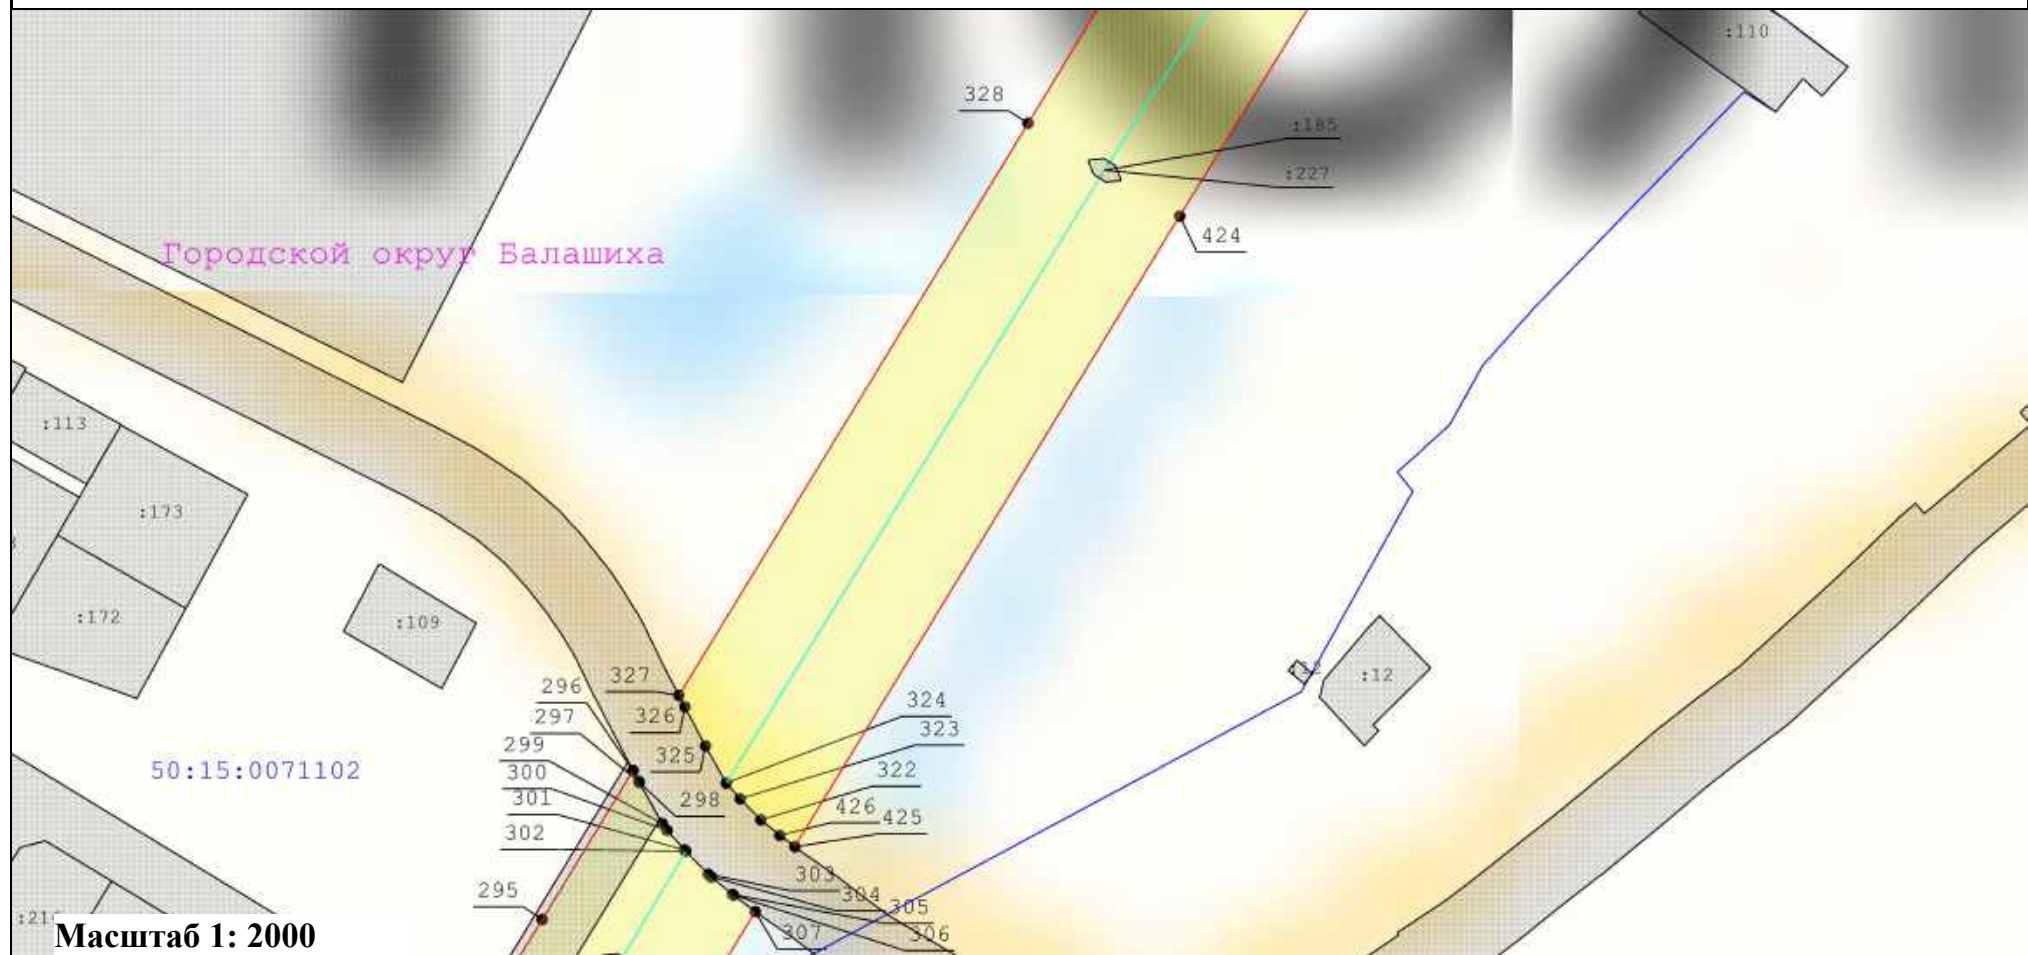

Масштаб 1: 2000

Условные обозначения:

- - Вновь образуемая граница публичного сервитута, сведения о которой достаточны для определения ее местоположения
- - Граница кадастрового квартала
- - Ось линии электропередач
- - Характерная точка границы, сведения о которой позволяют однозначно определить ее положение на местности
- Граница охранной зоны линии электропередачи

:33

- Кадастровый номер земельного участка

- Существующая часть границы, имеющиеся в ЕГРН сведения о которой достаточны для определения ее местоположения

40

- Номер характерной точки границы публичного сервитута

50:47:0012602

- Номер кадастрового квартала

Схема расположения границ публичного сервитута
"Линия электропередачи 110 кВ "Электроугли-Малаховка" с отпайками на подстанции 110 кВ "Агат" №640 и 110 кВ "Овражки" №448"
 выноски 36



Масштаб 1: 2000

Условные обозначения:

- | | | | | | | | | | |
|--|--|--|--|--|-------------------------------|--|---|--|---|
| | - Вновь образуемая граница публичного сервитута, сведения о которой достаточны для определения ее местоположения | | - Граница кадастрового квартала | | - Ось линии электропередач | | - Граница охранной зоны линии электропередачи | | - Характерная точка границы, сведения о которой позволяют однозначно определить ее положение на местности |
| | - Существующая часть границы, имеющиеся в ЕГРН сведения о которой достаточны для определения ее местоположения | | - Номер характерной точки границы публичного сервитута | | - Номер кадастрового квартала | | - Номер кадастрового квартала | | |

:33


40

50:47:0012602

50:15:0071102

Схема расположения границ публичного сервитута "Линия электропередачи 110 кВ "Электроугли-Малаховка" с отпайками на подстанции 110 кВ "Агат" №640 и 110 кВ "Овражки" №448"

выноски 37

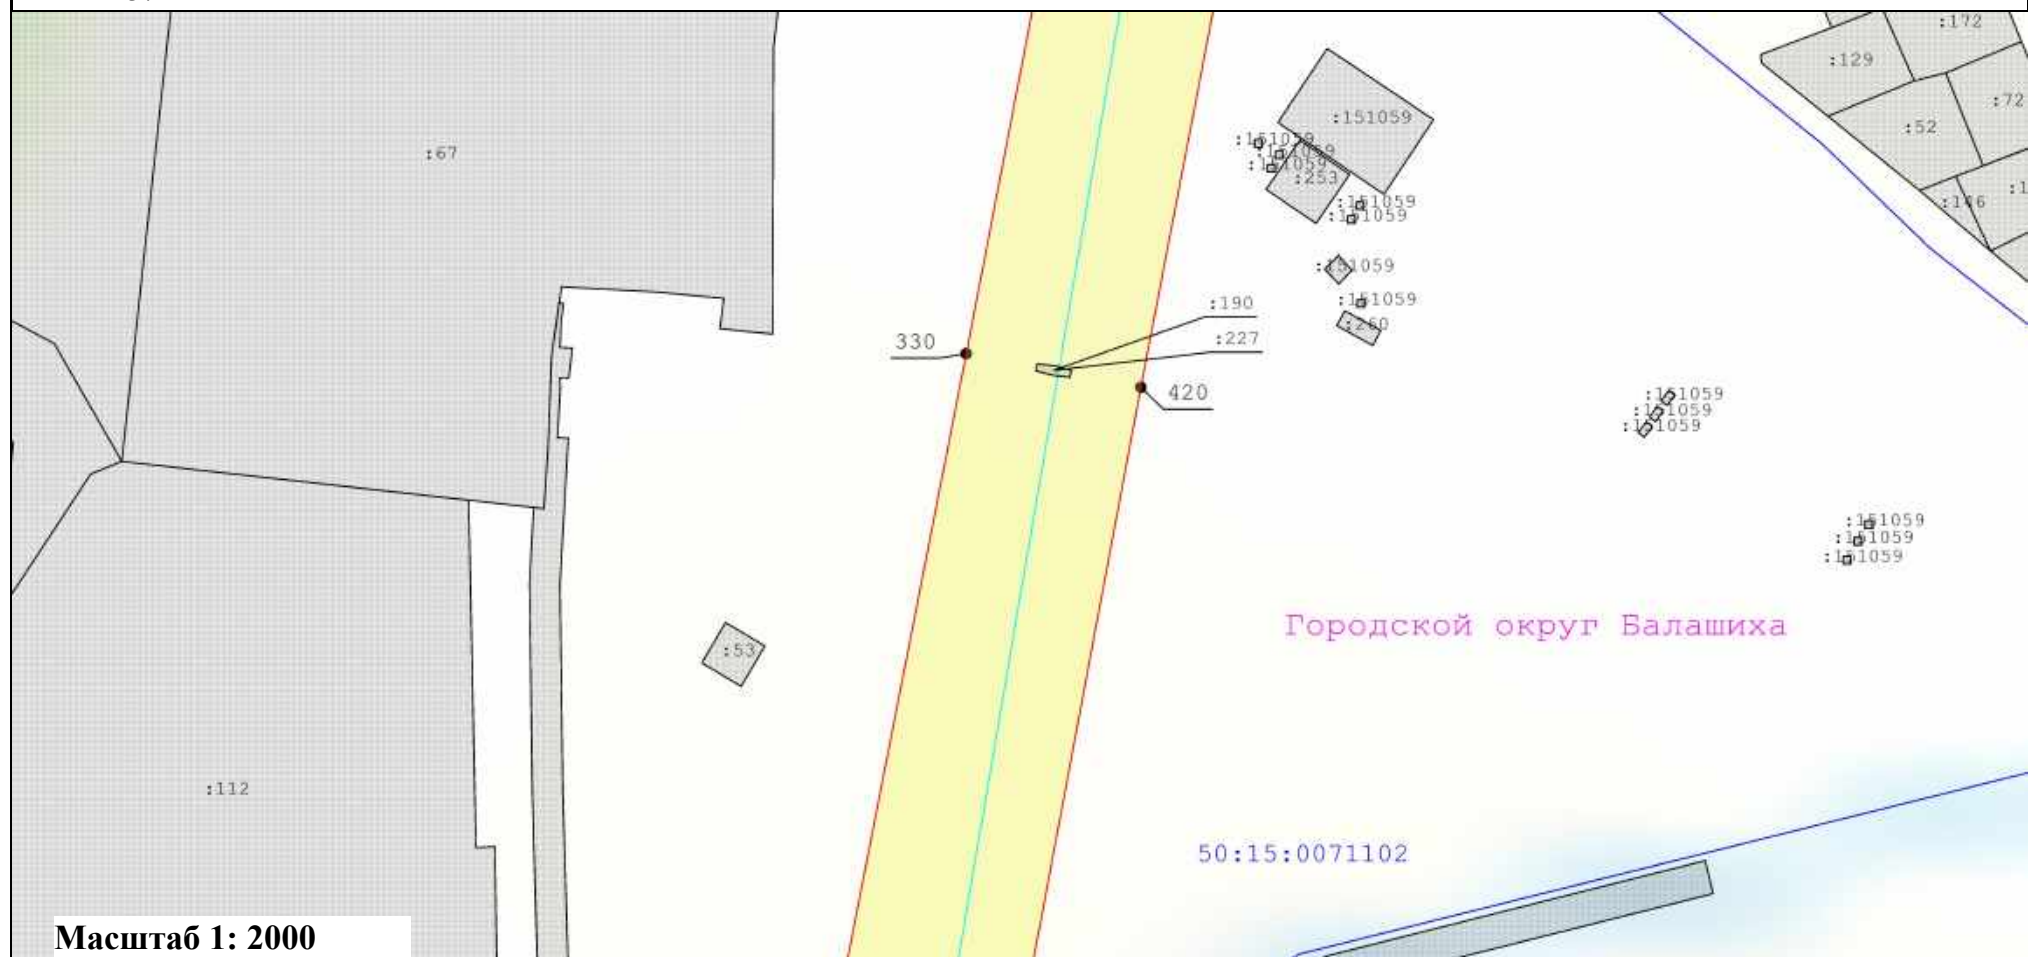

Масштаб 1: 2000

Условные обозначения:

- Вновь образуемая граница публичного сервитута, сведения о которой достаточны для определения ее местоположения
- Граница кадастрового квартала
- Ось линии электропередач
- Характерная точка границы, сведения о которой позволяют однозначно определить ее положение на местности
- Граница охранной зоны линии электропередачи

: 33

- Кадастровый номер земельного участка

40


- Существующая часть границы, имеющиеся в ЕГРН сведения о которой достаточны для определения ее местоположения

- Номер характерной точки границы публичного сервитута

50:47:0012602

- Номер кадастрового квартала

Схема расположения границ публичного сервитута
"Линия электропередачи 110 кВ "Электроугли-Малаховка" с отпайками на подстанции 110 кВ "Агат" №640 и 110 кВ "Овражки" №448"
 выноска 38

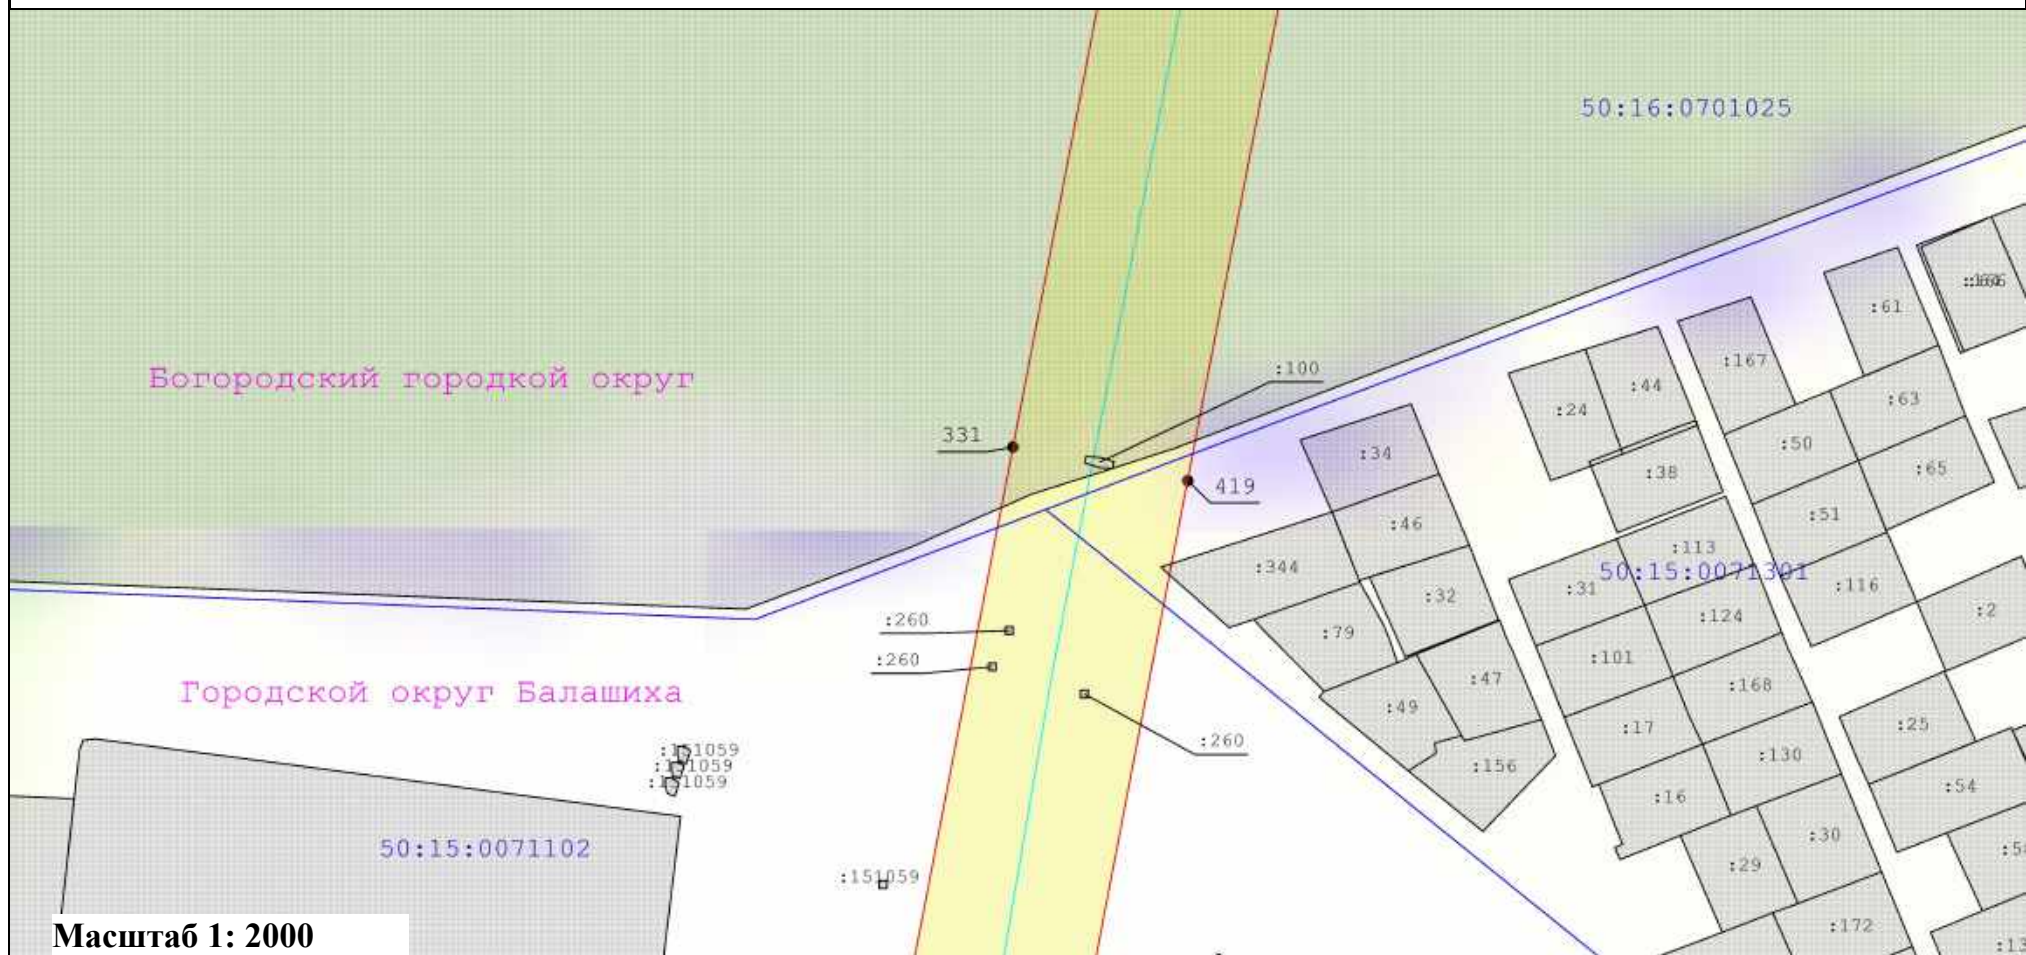

Масштаб 1: 2000

Условные обозначения:

- - Вновь образуемая граница публичного сервитута, сведения о которой достаточны для определения ее местоположения
- - Граница кадастрового квартала
- - Ось линии электропередач
- - Характерная точка границы, сведения о которой позволяют однозначно определить ее положение на местности
- Граница охранной зоны линии электропередачи

: 33


40

50:47:0012602

- Кадастровый номер земельного участка
- Существующая часть границы, имеющиеся в ЕГРН сведения о которой достаточны для определения ее местоположения
- Номер характерной точки границы публичного сервитута
- Номер кадастрового квартала

Схема расположения границ публичного сервитута "Линия электропередачи 110 кВ "Электроугли-Малаховка" с отпайками на подстанции 110 кВ "Агат" №640 и 110 кВ "Овражки" №448"

выноски 39

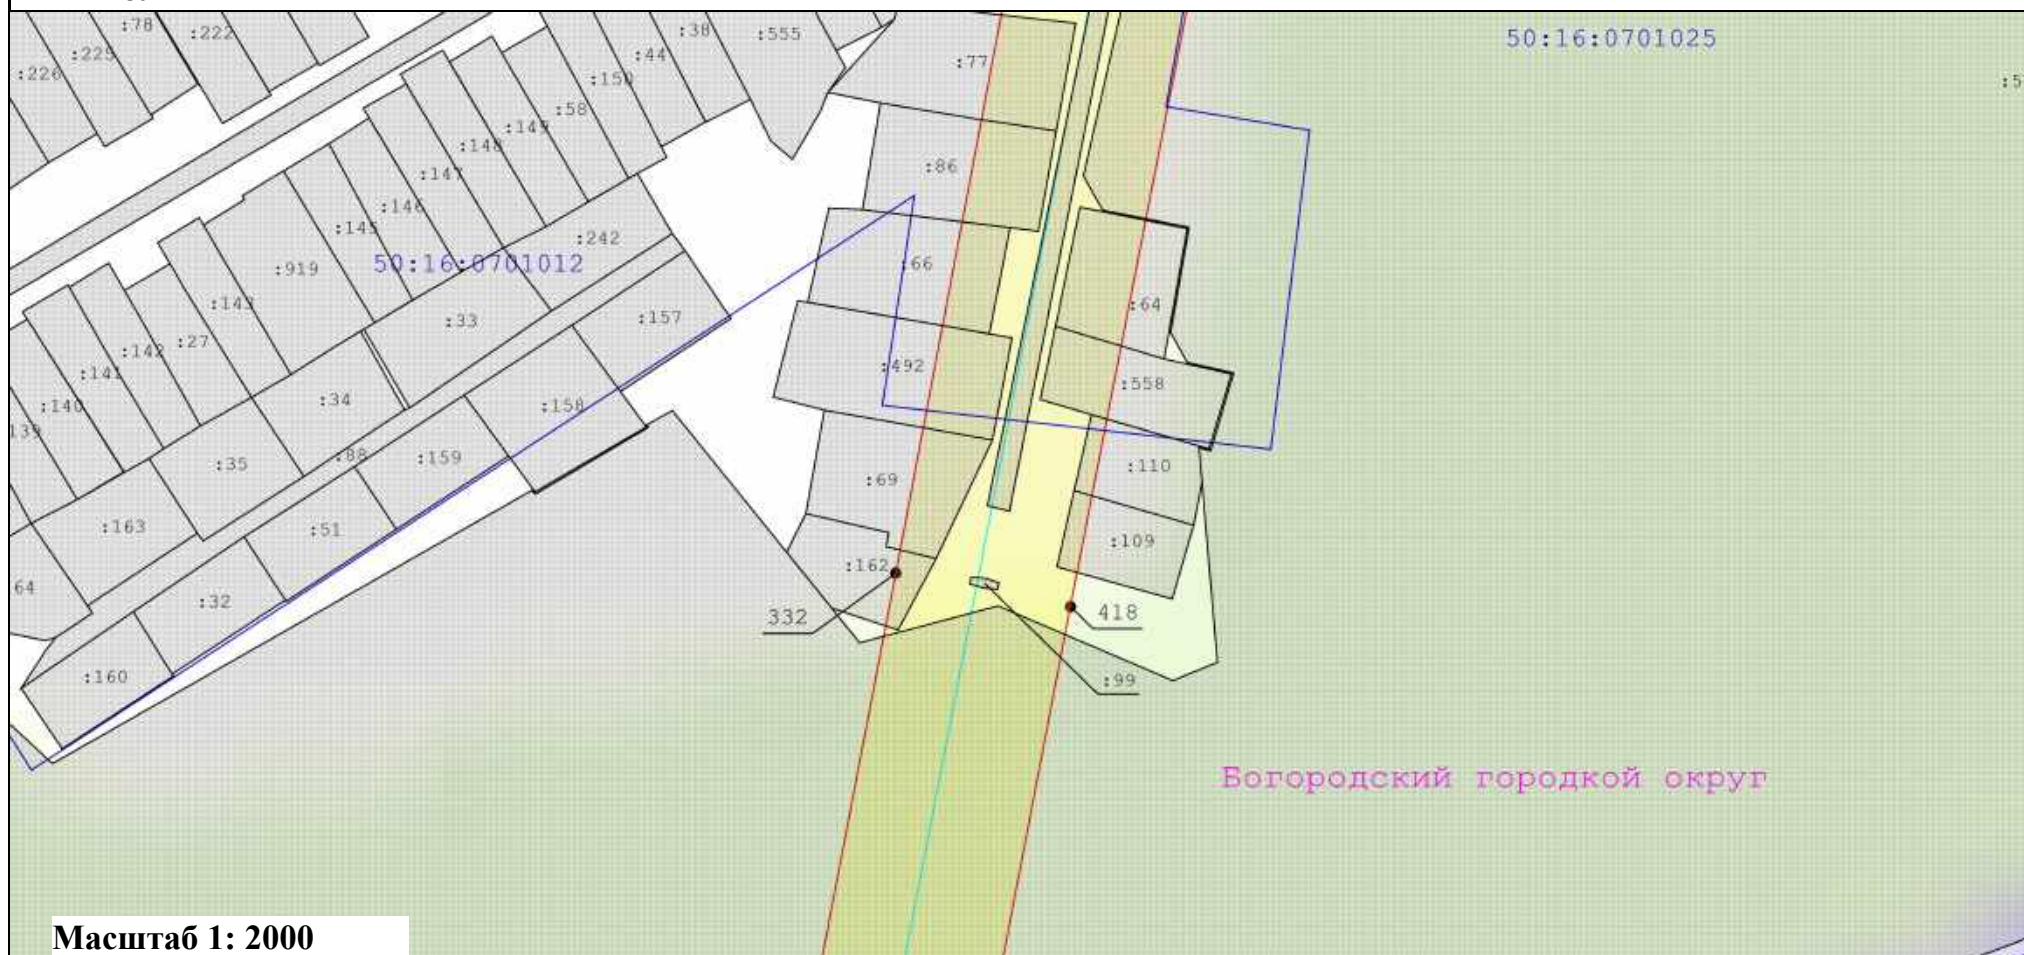

Масштаб 1: 2000

Условные обозначения:

- | | | | |
|--|--|--|---|
| | - Вновь образуемая граница публичного сервитута, сведения о которой достаточны для определения ее местоположения | | - Характерная точка границы, сведения о которой позволяют однозначно определить ее положение на местности |
| | - Граница кадастрового квартала | | - Граница охранной зоны линии электропередачи |
| | - Ось линии электропередач | | |
-
- | | | | |
|--|--|--|---|
| | - Вновь образуемая граница публичного сервитута, сведения о которой достаточны для определения ее местоположения | | - Характерная точка границы, сведения о которой позволяют однозначно определить ее положение на местности |
| | - Граница кадастрового квартала | | - Граница охранной зоны линии электропередачи |
| | - Ось линии электропередач | | |
-
- | | | | |
|--|--|--|---|
| | - Вновь образуемая граница публичного сервитута, сведения о которой достаточны для определения ее местоположения | | - Характерная точка границы, сведения о которой позволяют однозначно определить ее положение на местности |
| | - Граница кадастрового квартала | | - Граница охранной зоны линии электропередачи |
| | - Ось линии электропередач | | |

:33

- Кадастровый номер земельного участка

- Существующая часть границы, имеющиеся в ЕГРН сведения о которой достаточны для определения ее местоположения

40

- Номер характерной точки границы публичного сервитута

50:47:0012602

- Номер кадастрового квартала

Схема расположения границ публичного сервитута "Линия электропередачи 110 кВ "Электроугли-Малаховка" с отпайками на подстанции 110 кВ "Агат" №640 и 110 кВ "Овражки" №448"

выноски 40




Условные обозначения:

	- Вновь образуемая граница публичного сервитута, сведения о которой достаточны для определения ее местоположения		- Кадастровый номер земельного участка
	- Граница кадастрового квартала		- Существующая часть границы, имеющиеся в ЕГРН сведения о которой достаточны для определения ее местоположения
	- Ось линии электропередач		- Номер характерной точки границы публичного сервитута
	- Характерная точка границы, сведения о которой позволяют однозначно определить ее положение на местности		- Номер кадастрового квартала
	- Граница охранной зоны линии электропередачи		

Схема расположения границ публичного сервитута "Линия электропередачи 110 кВ "Электроугли-Малаховка" с отпайками на подстанции 110 кВ "Агат" №640 и 110 кВ "Овражки" №448"

выноски 41

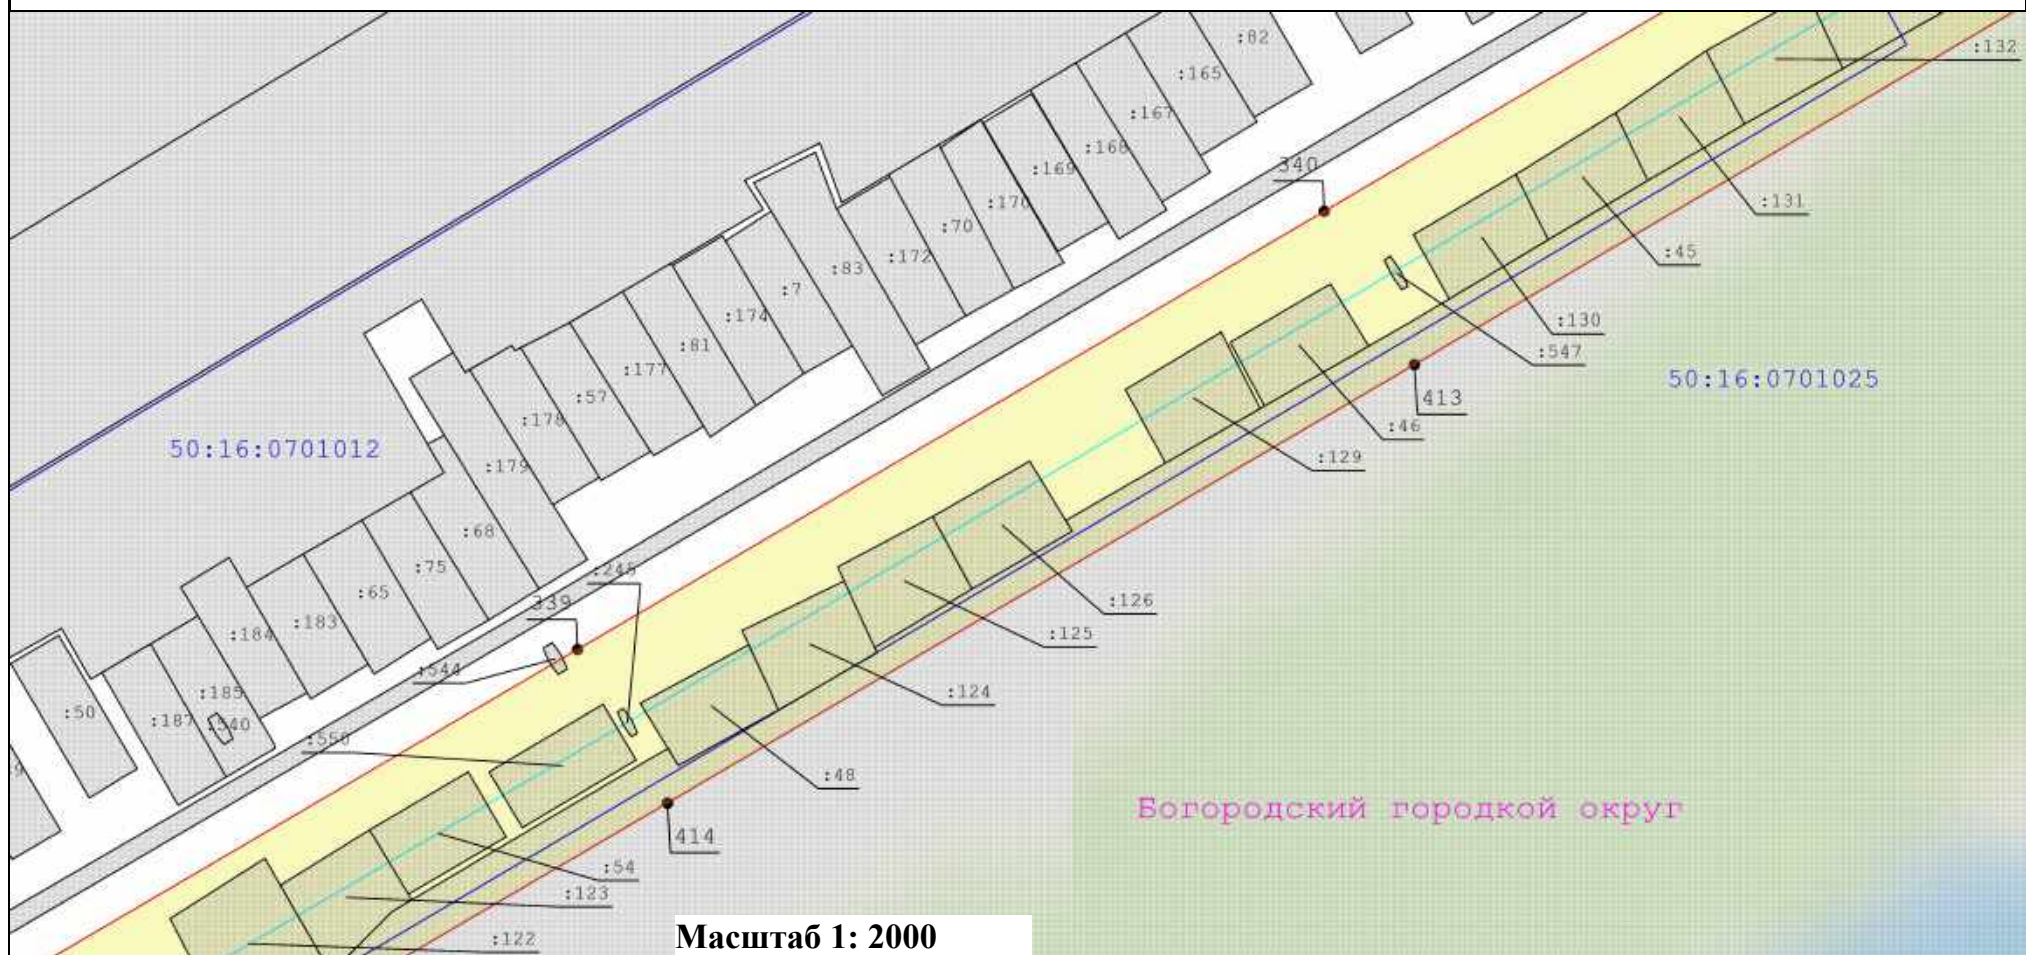

Масштаб 1: 2000

Условные обозначения:

- Вновь образуемая граница публичного сервитута, сведения о которой достаточны для определения ее местоположения
- Граница кадастрового квартала
- Ось линии электропередач
- Характерная точка границы, сведения о которой позволяют однозначно определить ее положение на местности
- Граница охранной зоны линии электропередачи

:33

- Кадастровый номер земельного участка

40


- Существующая часть границы, имеющиеся в ЕГРН сведения о которой достаточны для определения ее местоположения

- Номер характерной точки границы публичного сервитута

50:47:0012602

- Номер кадастрового квартала

Схема расположения границ публичного сервитута
"Линия электропередачи 110 кВ "Электроугли-Малаховка" с отпайками на подстанции 110 кВ "Агат" №640 и 110 кВ "Овражки" №448"
выноски 42

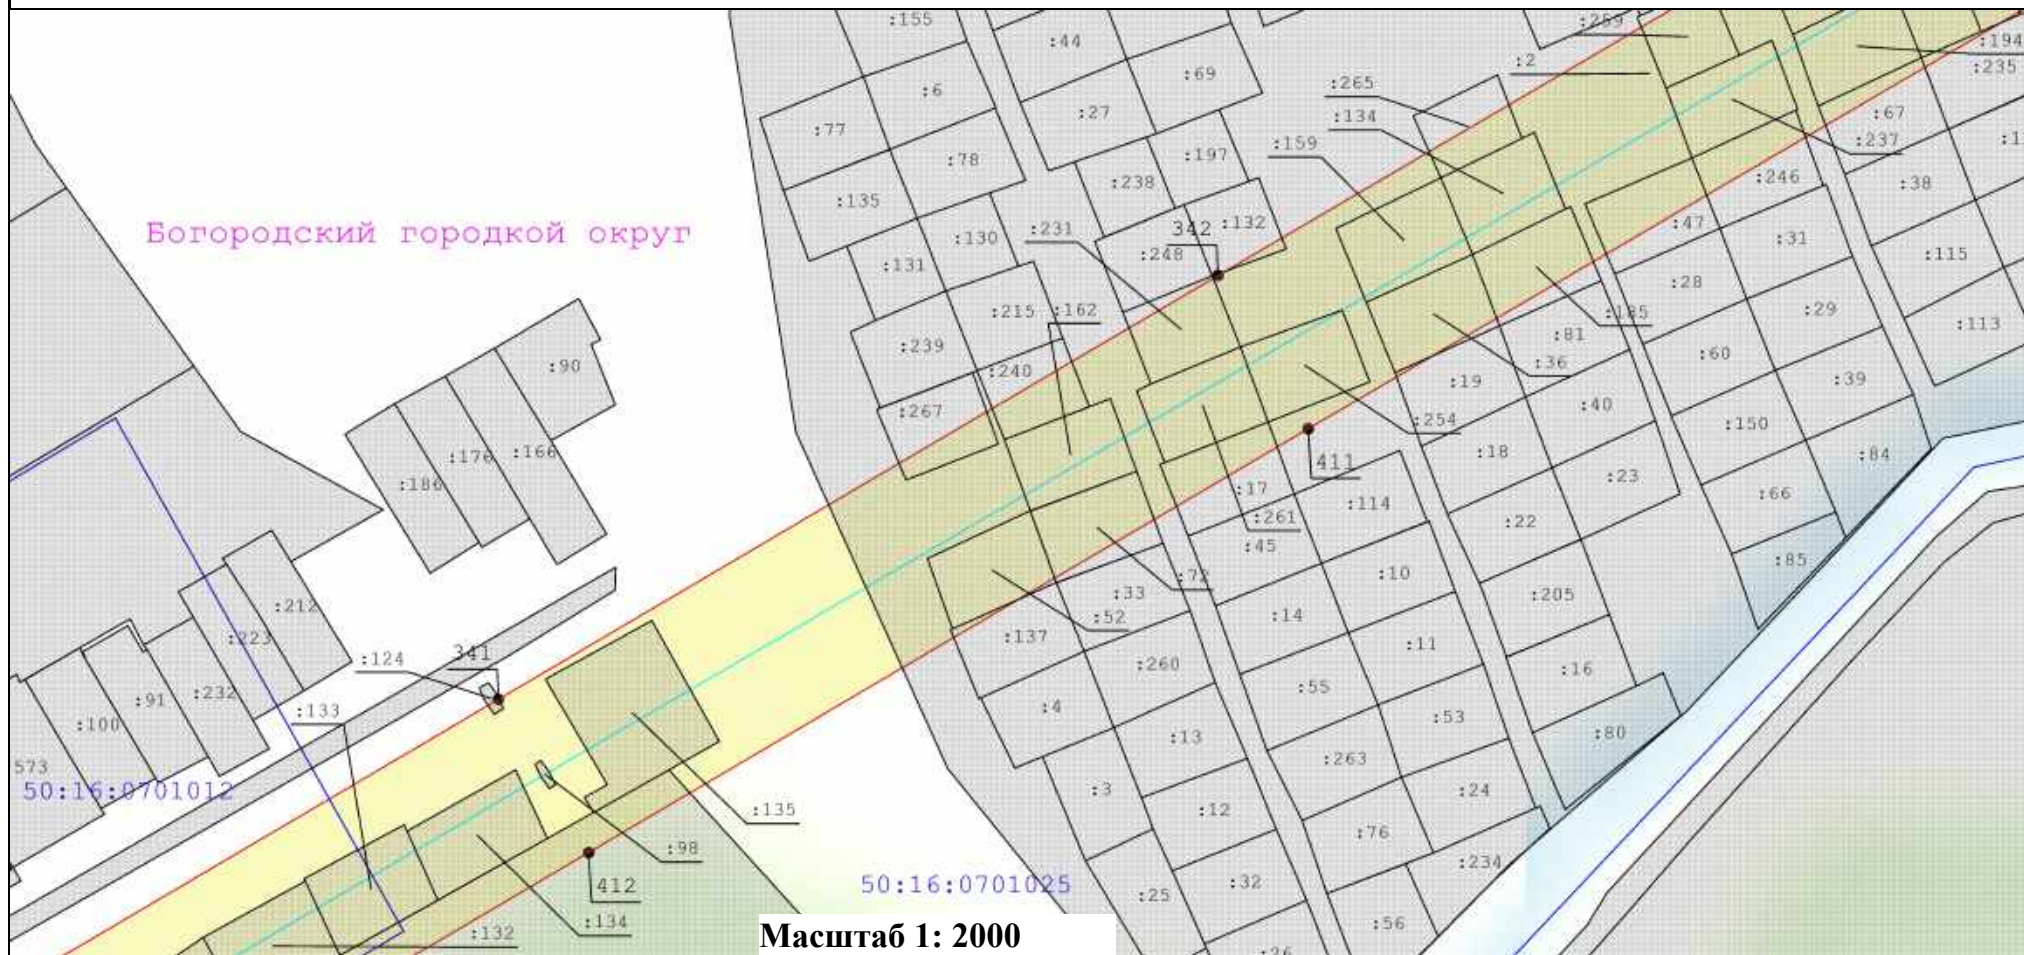

Условные обозначения:

- - Вновь образуемая граница публичного сервитута, сведения о которой достаточны для определения ее местоположения
- - Граница кадастрового квартала
- - Ось линии электропередач
- - Характерная точка границы, сведения о которой позволяют однозначно определить ее положение на местности
- Граница охранной зоны линии электропередачи

:33

- Кадастровый номер земельного участка

40

- Существующая часть границы, имеющиеся в ЕГРН сведения о которой достаточны для определения ее местоположения

- Номер характерной точки границы публичного сервитута

50:47:0012602

- Номер кадастрового квартала

Схема расположения границ публичного сервитута "Линия электропередачи 110 кВ "Электроугли-Малаховка" с отпайками на подстанции 110 кВ "Агат" №640 и 110 кВ "Овражки" №448"

выноски 43



Условные обозначения:

- - Вновь образуемая граница публичного сервитута, сведения о которой достаточны для определения ее местоположения
- - Граница кадастрового квартала
- - Ось линии электропередач
- - Характерная точка границы, сведения о которой позволяют однозначно определить ее положение на местности
- Граница охранной зоны линии электропередачи

:33

- Кадастровый номер земельного участка

40


- Существующая часть границы, имеющиеся в ЕГРН сведения о которой достаточны для определения ее местоположения

- Номер характерной точки границы публичного сервитута

50:47:0012602

- Номер кадастрового квартала

Схема расположения границ публичного сервитута
"Линия электропередачи 110 кВ "Электроугли-Малаховка" с отпайками на подстанции 110 кВ "Агат" №640 и 110 кВ "Овражки" №448"
выноски 44

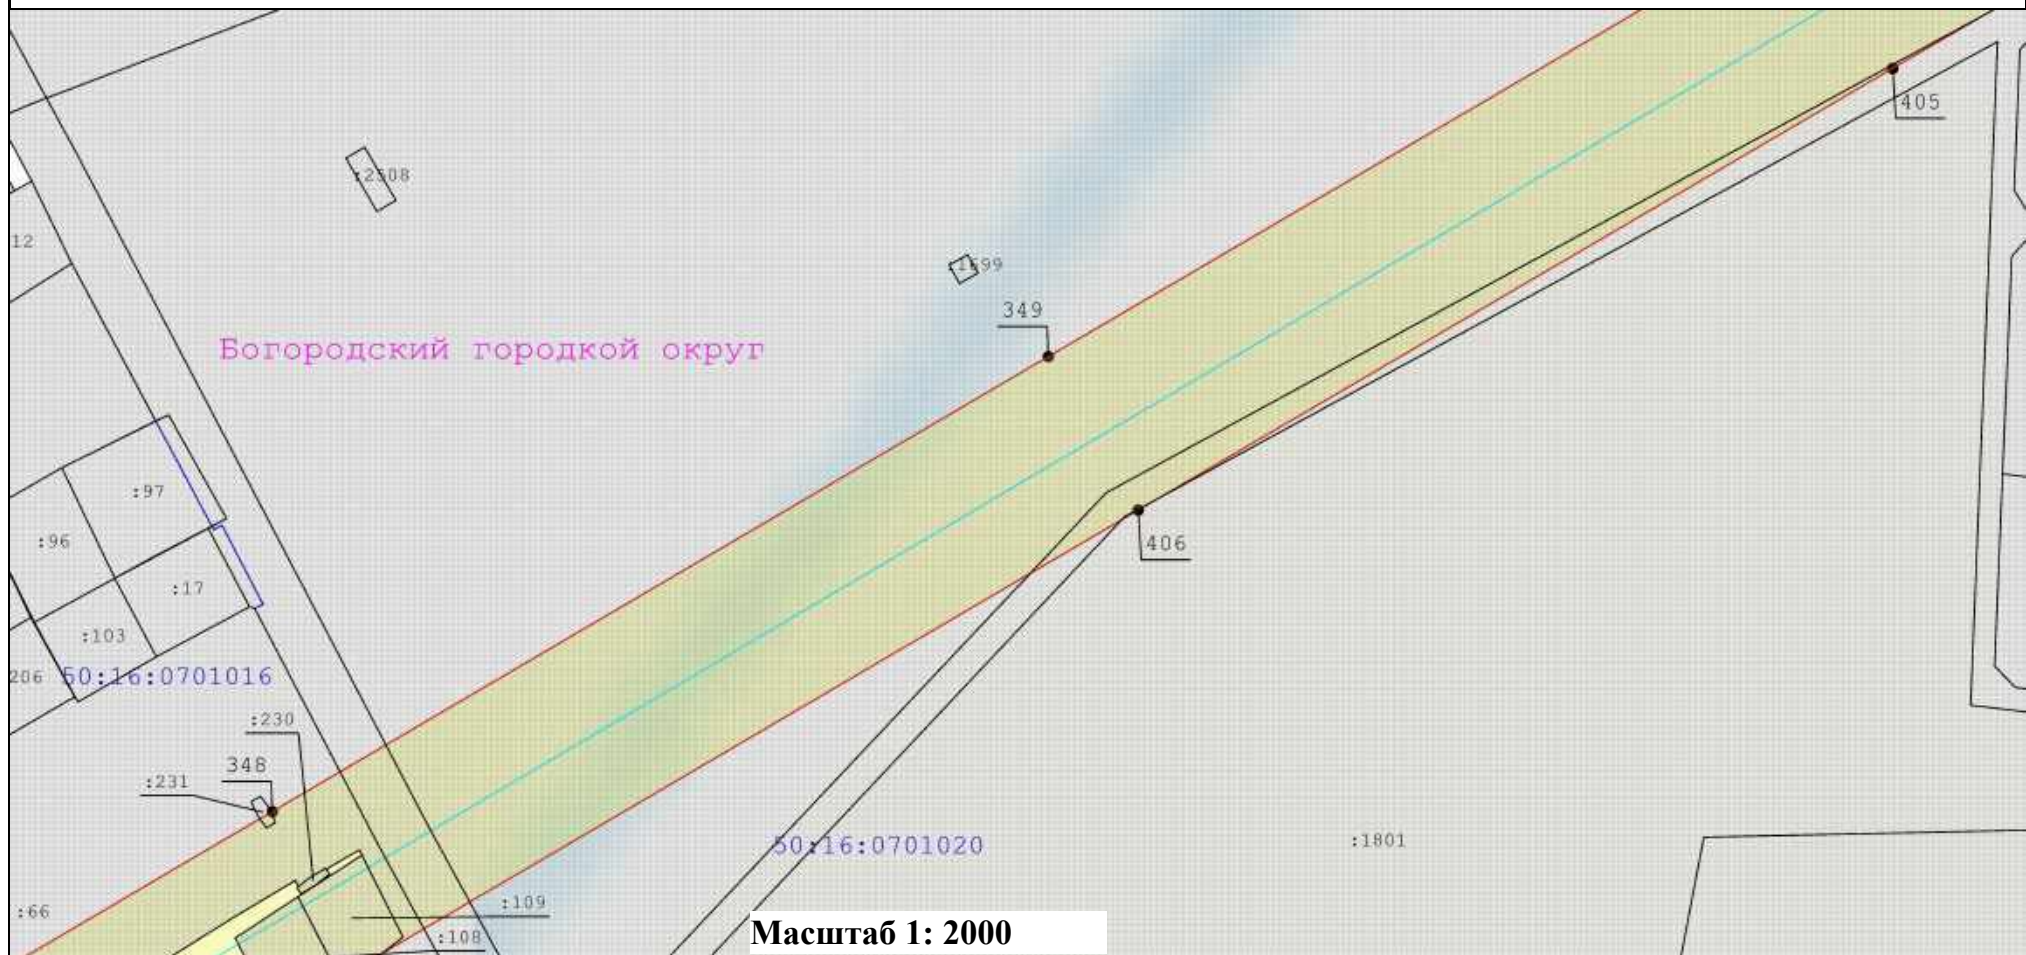

Условные обозначения:

- - Вновь образуемая граница публичного сервитута, сведения о которой достаточны для определения ее местоположения
- - Граница кадастрового квартала
- - Ось линии электропередач
- - Характерная точка границы, сведения о которой позволяют однозначно определить ее положение на местности
- Граница охранной зоны линии электропередачи

:33

- Кадастровый номер земельного участка

40

- Существующая часть границы, имеющиеся в ЕГРН сведения о которой достаточны для определения ее местоположения


- Номер характерной точки границы публичного сервитута

- Номер кадастрового квартала

Схема расположения границ публичного сервитута

"Линия электропередачи 110 кВ "Электроугли-Малаховка" с отпайками на подстанции 110 кВ "Агат" №640 и 110 кВ "Овражки" №448"

выноски 45

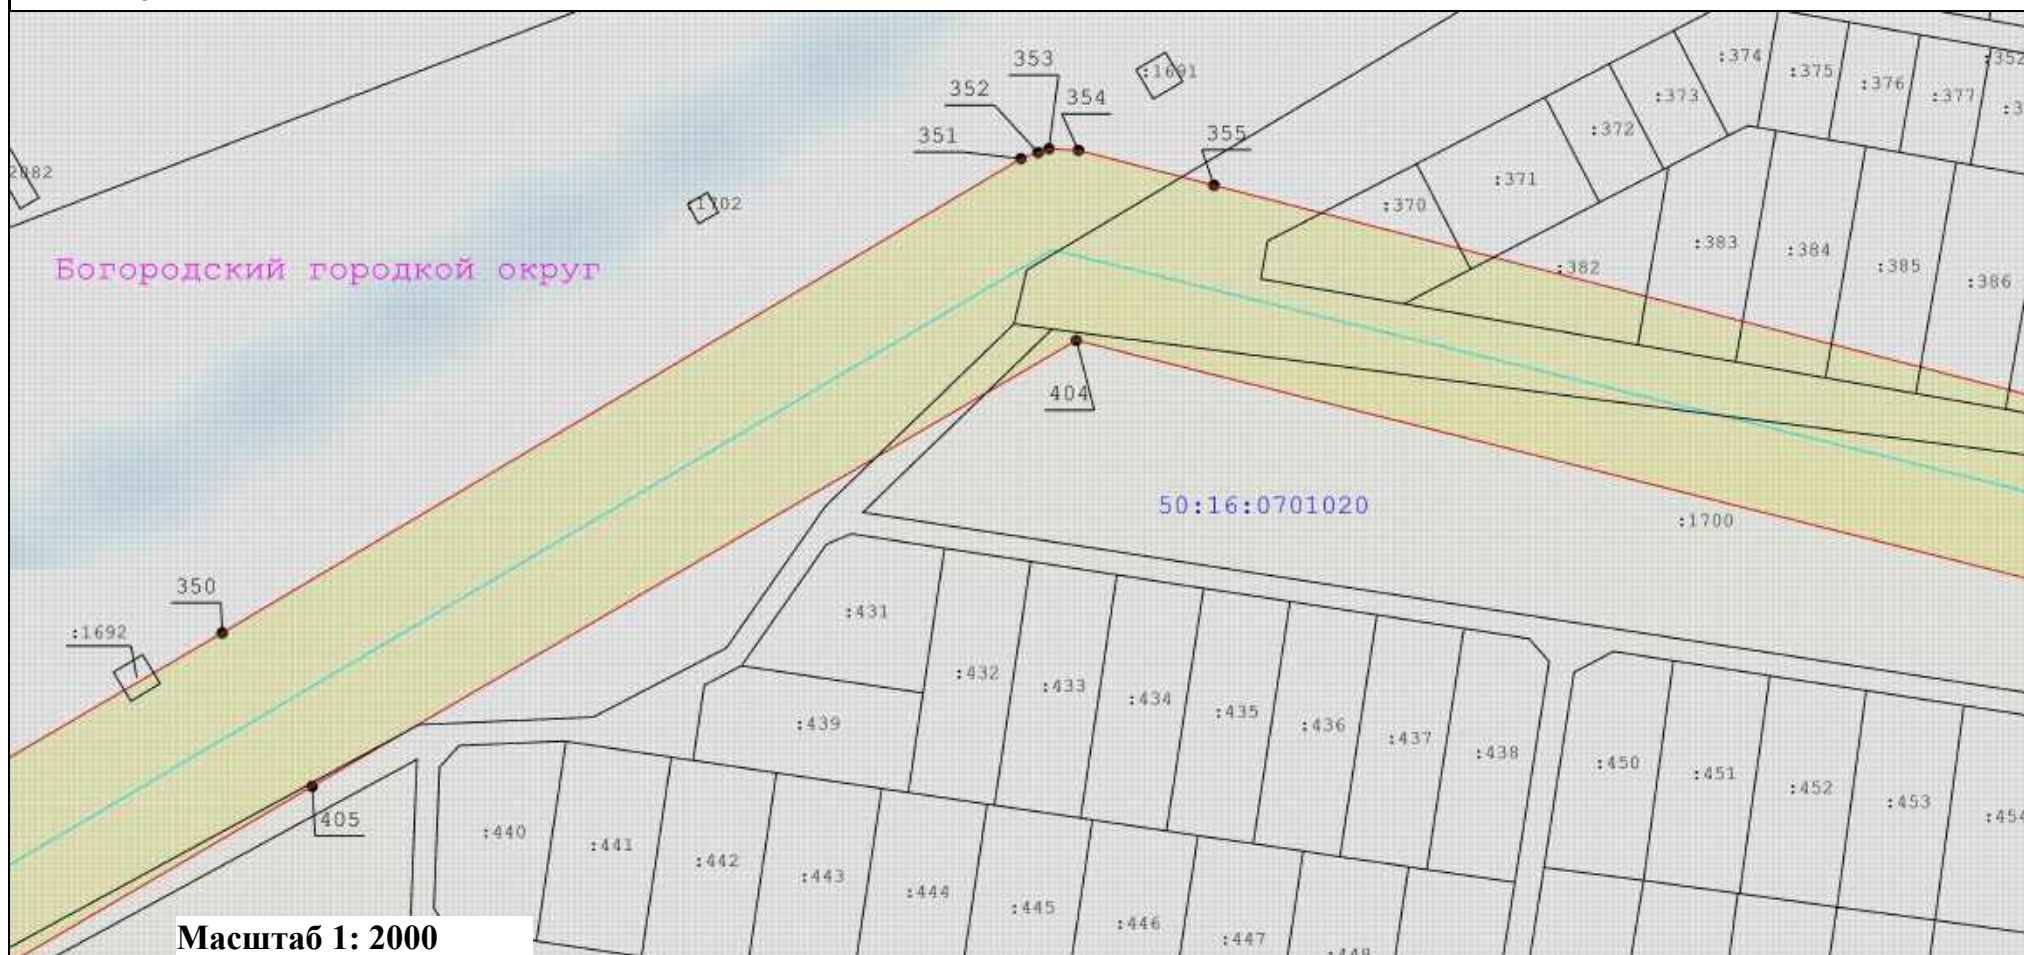

Масштаб 1: 2000

Условные обозначения:

- Вновь образуемая граница публичного сервитута, сведения о которой достаточны для определения ее местоположения
- Граница кадастрового квартала
- Ось линии электропередач
- Характерная точка границы, сведения о которой позволяют однозначно определить ее положение на местности
- Граница охранной зоны линии электропередачи

:33

- Кадастровый номер земельного участка

40

- Существующая часть границы, имеющиеся в ЕГРН сведения о которой достаточны для определения ее местоположения


- Номер характерной точки границы публичного сервитута

50:47:0012602

- Номер кадастрового квартала

Схема расположения границ публичного сервитута "Линия электропередачи 110 кВ "Электроугли-Малаховка" с отпайками на подстанции 110 кВ "Агат" №640 и 110 кВ "Овражки" №448"

выноски 46

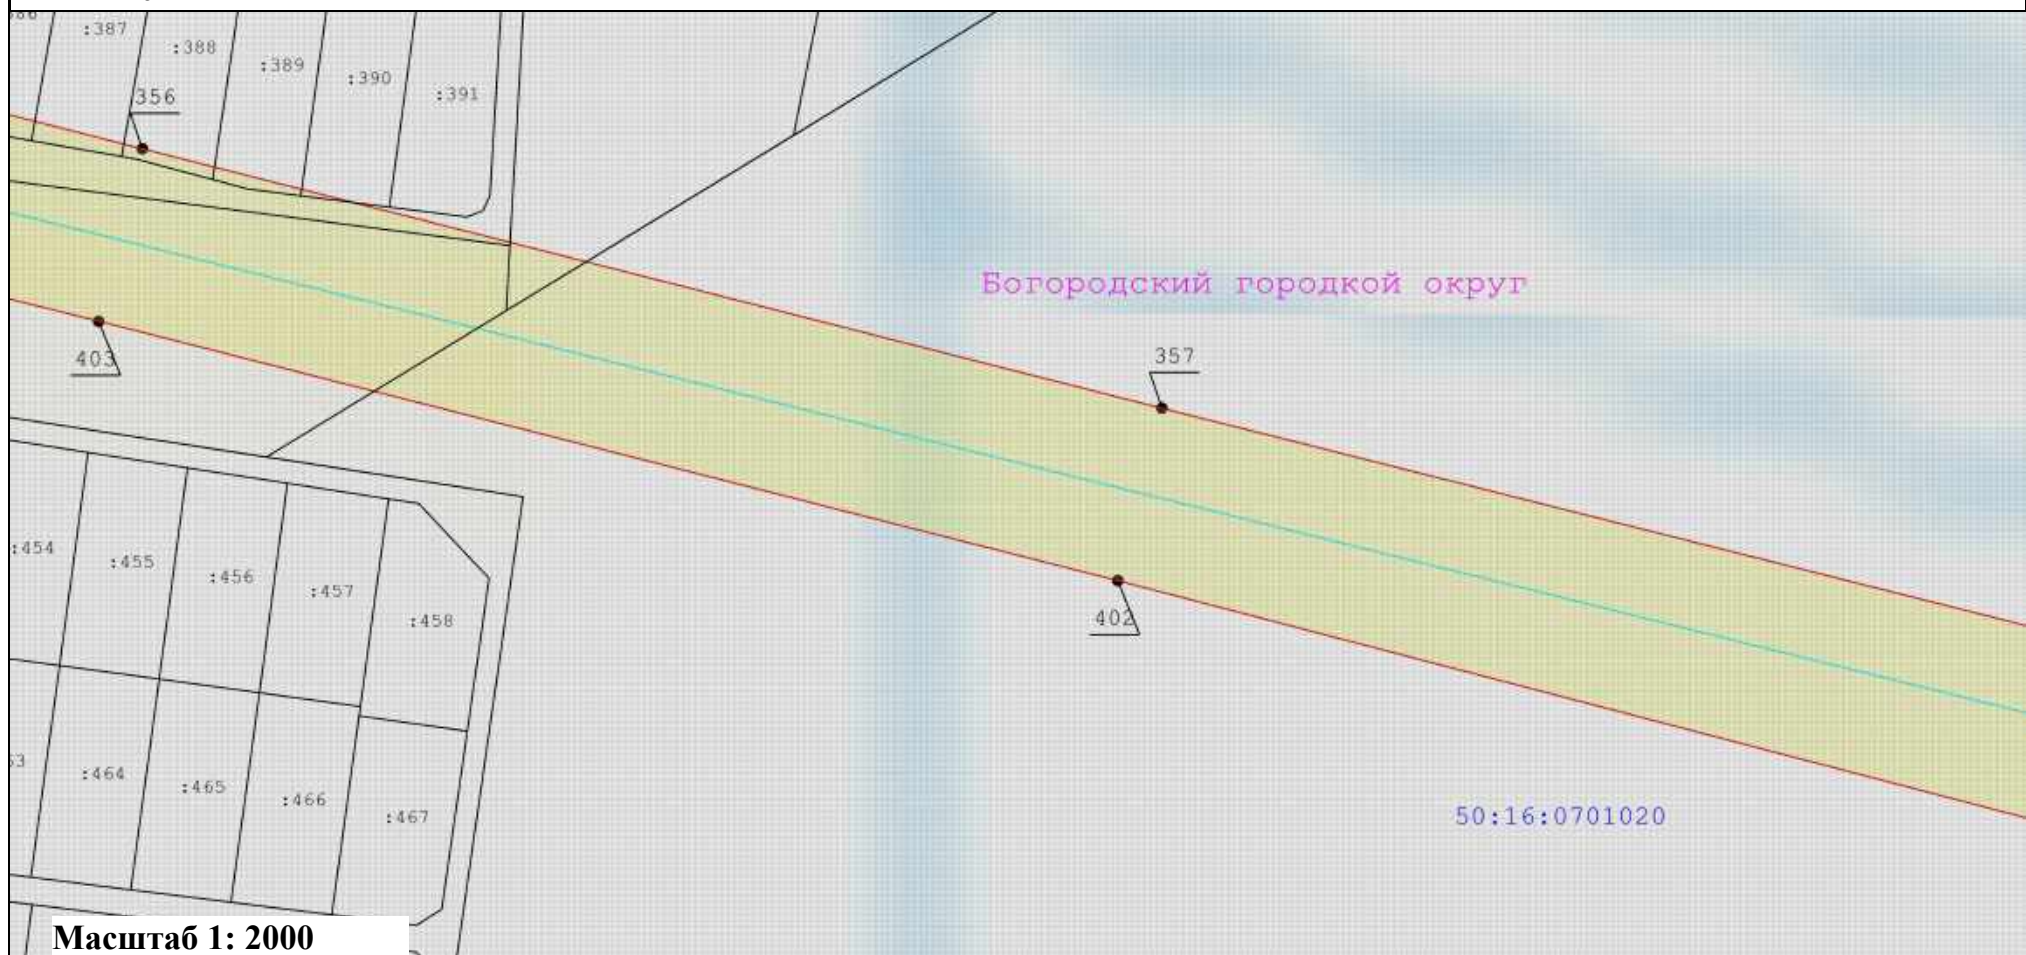

Масштаб 1: 2000

Условные обозначения:

- Вновь образуемая граница публичного сервитута, сведения о которой достаточны для определения ее местоположения
- Граница кадастрового квартала
- Ось линии электропередач
- Характерная точка границы, сведения о которой позволяют однозначно определить ее положение на местности
- Граница охранной зоны линии электропередачи

:33

- Кадастровый номер земельного участка

40

- Существующая часть границы, имеющиеся в ЕГРН сведения о которой достаточны для определения ее местоположения

- Номер характерной точки границы публичного сервитута


50:16:0012602

- Номер кадастрового квартала

50:16:0701020

Схема расположения границ публичного сервитута "Линия электропередачи 110 кВ "Электроугли-Малаховка" с отпайками на подстанции 110 кВ "Агат" №640 и 110 кВ "Овражки" №448"

выноска 47

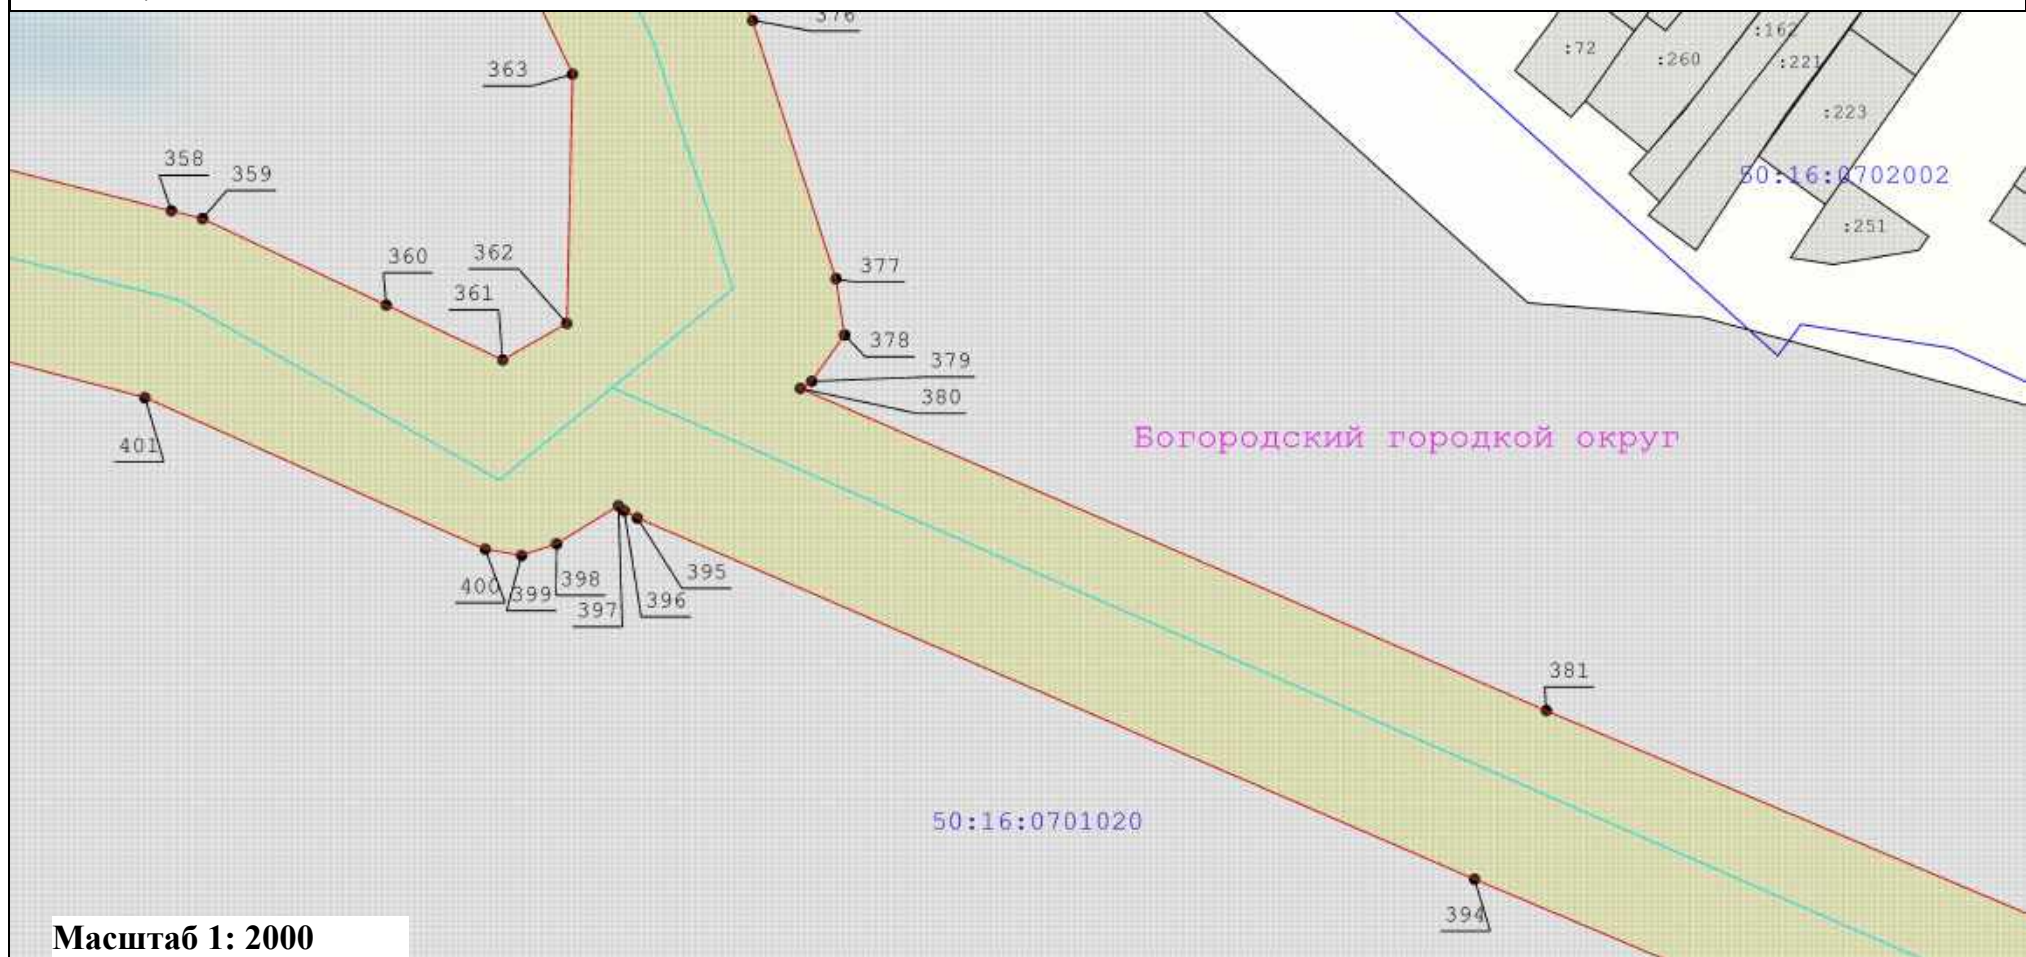

Масштаб 1: 2000

Условные обозначения:

- - Вновь образуемая граница публичного сервитута, сведения о которой достаточны для определения ее местоположения
- - Граница кадастрового квартала
- - Ось линии электропередач
- - Характерная точка границы, сведения о которой позволяют однозначно определить ее положение на местности
- Граница охранной зоны линии электропередачи

:33

- Кадастровый номер земельного участка

40


- Существующая часть границы, имеющиеся в ЕГРН сведения о которой достаточны для определения ее местоположения

- Номер характерной точки границы публичного сервитута

50:47:0012602

- Номер кадастрового квартала

Схема расположения границ публичного сервитута
"Линия электропередачи 110 кВ "Электроугли-Малаховка" с отпайками на подстанции 110 кВ "Агат" №640 и 110 кВ "Овражки" №448"
выноски 48

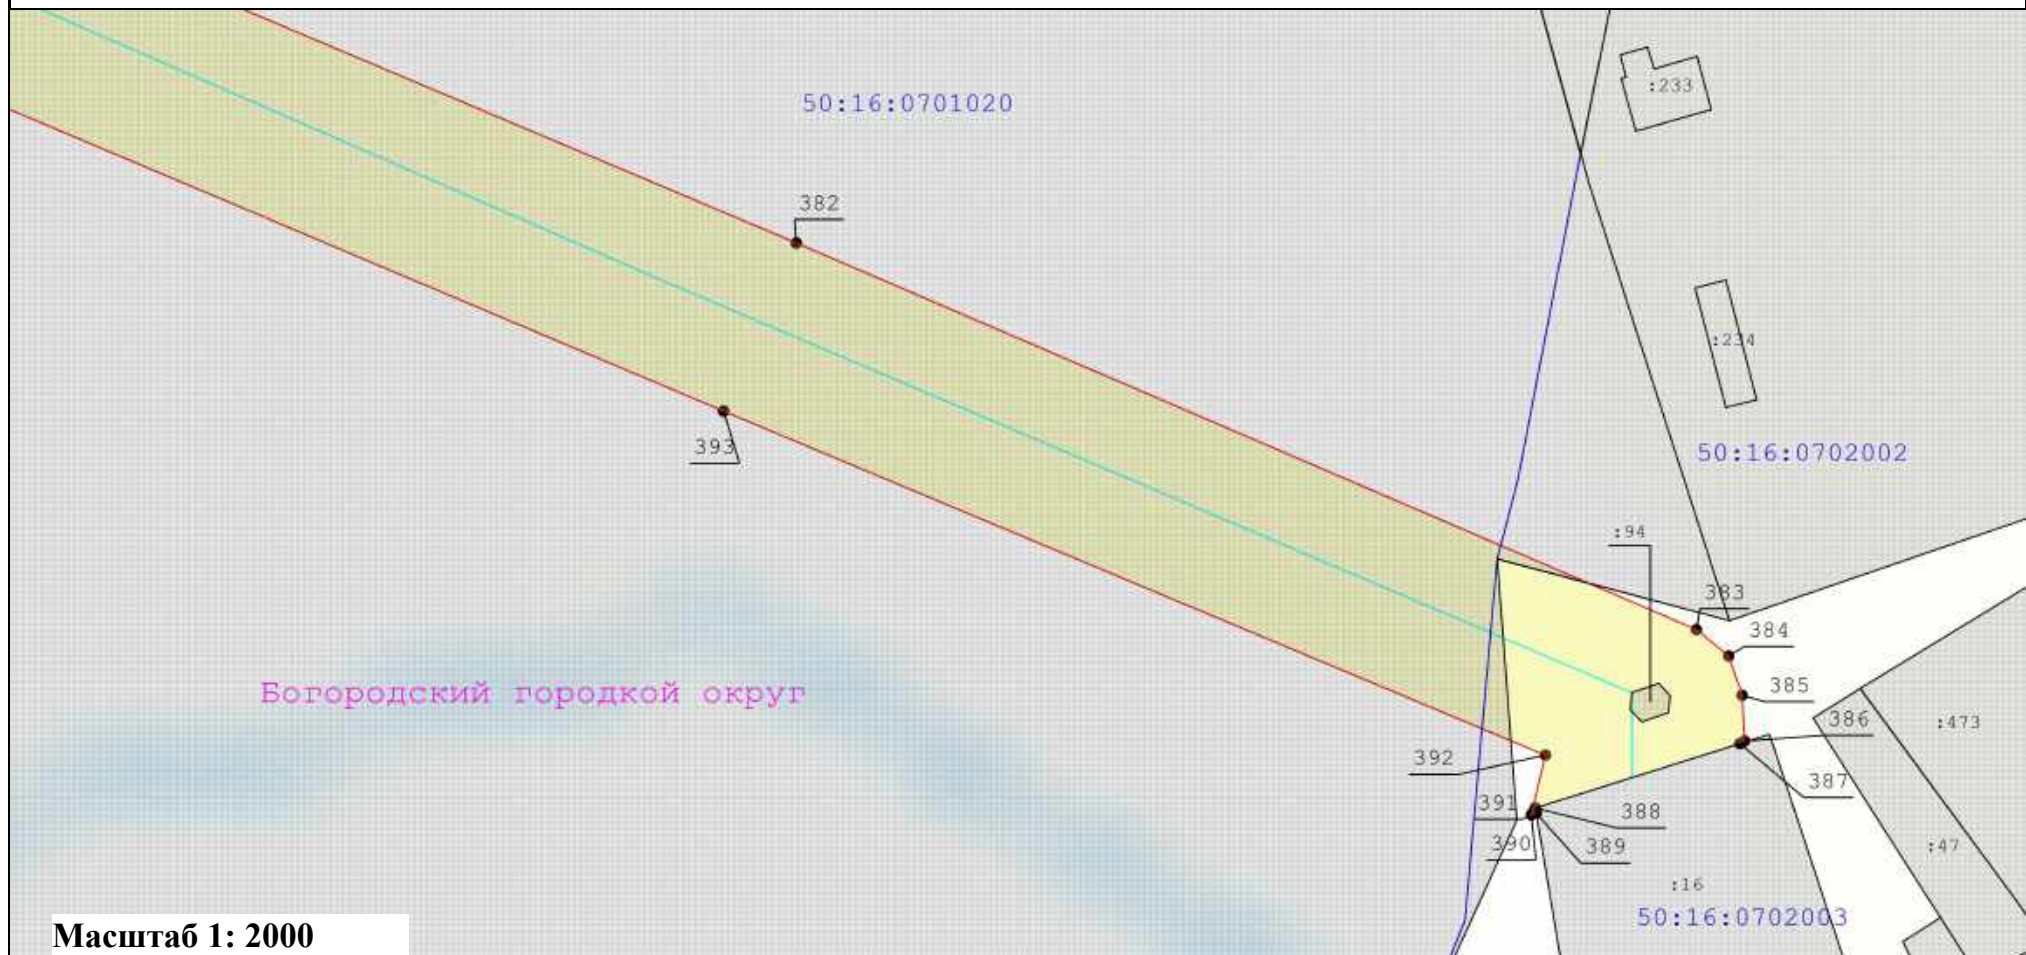

Масштаб 1: 2000

Условные обозначения:

- - Вновь образуемая граница публичного сервитута, сведения о которой достаточны для определения ее местоположения
- - Граница кадастрового квартала
- - Ось линии электропередач
- - Характерная точка границы, сведения о которой позволяют однозначно определить ее положение на местности
- Граница охранной зоны линии электропередачи

:33

- Кадастровый номер земельного участка

40

- Существующая часть границы, имеющиеся в ЕГРН сведения о которой достаточны для определения ее местоположения


- Номер характерной точки границы публичного сервитута

- Номер кадастрового квартала

50:47:0012602

Схема расположения границ публичного сервитута "Линия электропередачи 110 кВ "Электроугли-Малаховка" с отпайками на подстанции 110 кВ "Агат" №640 и 110 кВ "Овражки" №448"

выноска 49

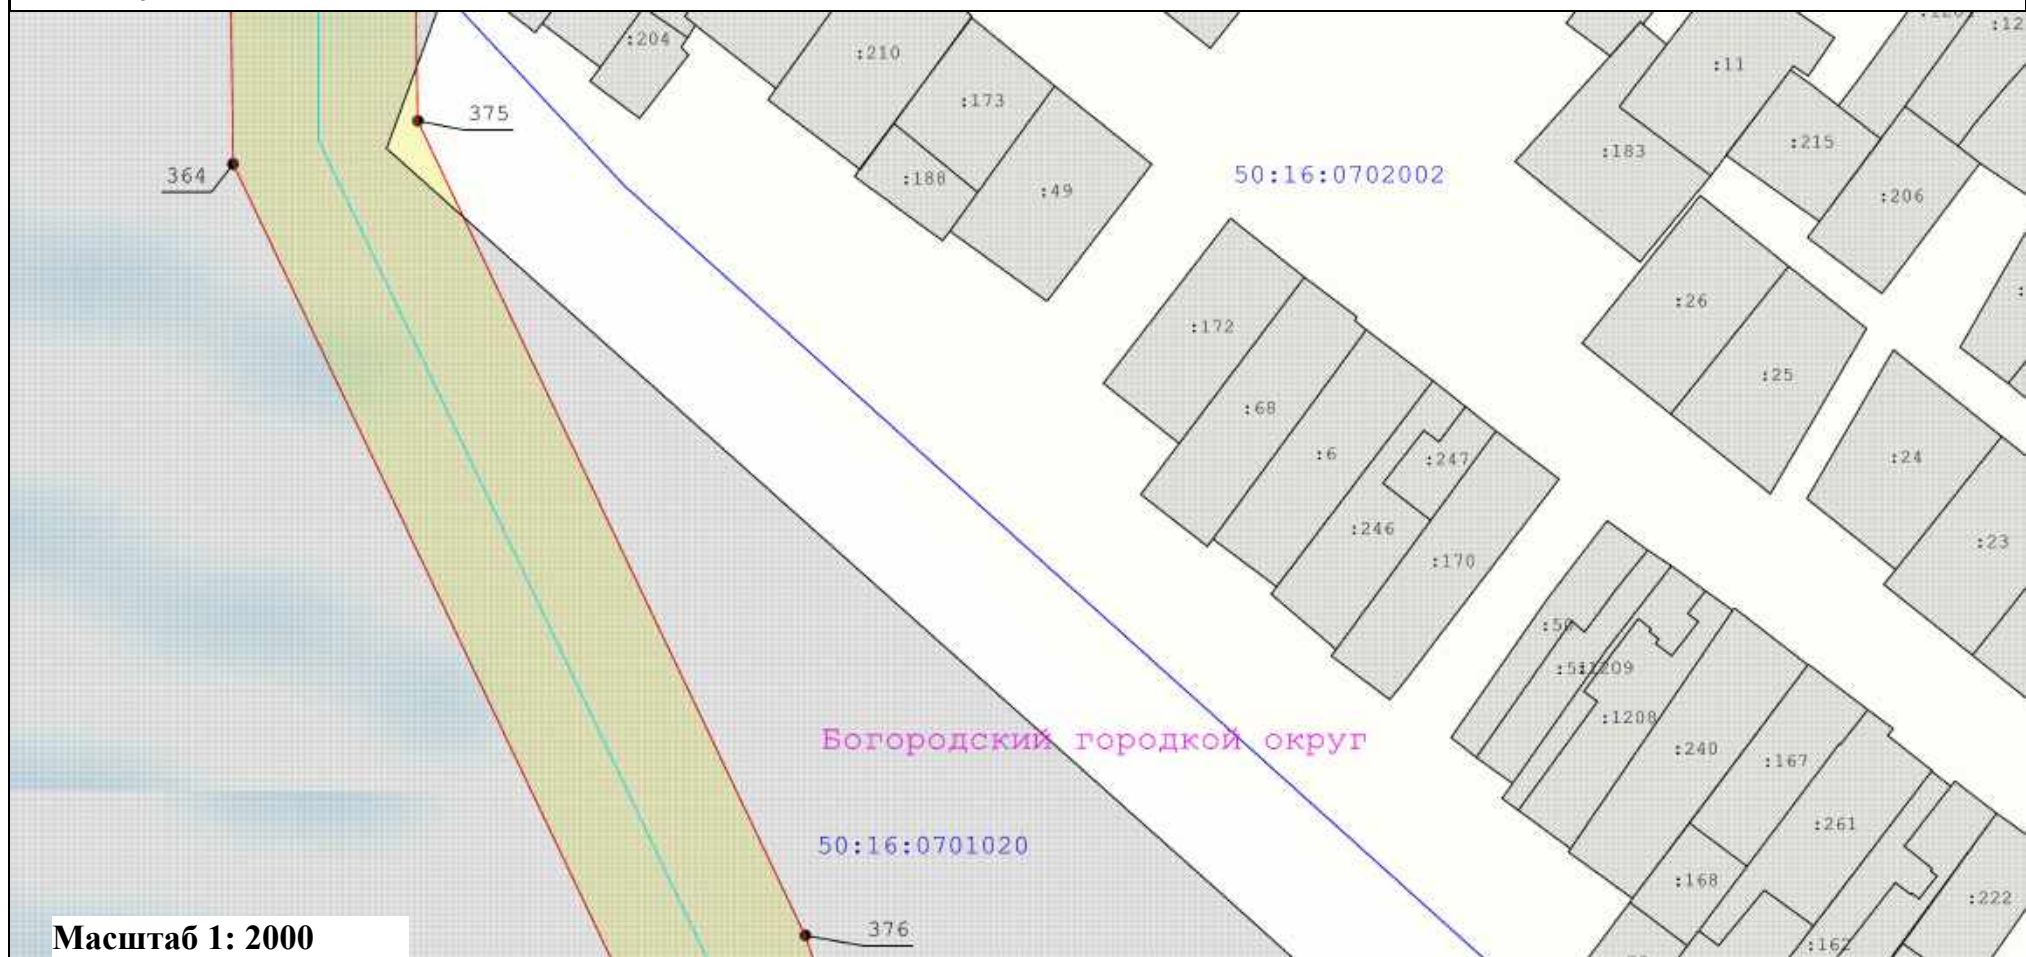

Масштаб 1: 2000

Условные обозначения:

- - Вновь образуемая граница публичного сервитута, сведения о которой достаточны для определения ее местоположения
- - Граница кадастрового квартала
- - Ось линии электропередач
- - Характерная точка границы, сведения о которой позволяют однозначно определить ее положение на местности
- Граница охранной зоны линии электропередачи

:33

40

50:47:0012602

- Кадастровый номер земельного участка

- Существующая часть границы, имеющиеся в ЕГРН сведения о которой достаточны для определения ее местоположения

- Номер характерной точки границы публичного сервитута

- Номер кадастрового квартала

Схема расположения границ публичного сервитута "Линия электропередачи 110 кВ "Электроугли-Малаховка" с отпайками на подстанции 110 кВ "Агат" №640 и 110 кВ "Овражки" №448"

выноска 50




Масштаб 1: 2000

Условные обозначения:

- | | | | |
|--|--|--|--|
| | - Вновь образуемая граница публичного сервитута, сведения о которой достаточны для определения ее местоположения | | - Существующая часть границы, имеющиеся в ЕГРН сведения о которой достаточны для определения ее местоположения |
| | - Ось линии электропередач | | - Номер характерной точки границы публичного сервитута |
| | - Характерная точка границы, сведения о которой позволяют однозначно определить ее положение на местности | | - Номер кадастрового квартала |
| | - Граница охранной зоны линии электропередачи | | |

Схема расположения границ публичного сервитута
"Линия электропередачи 110 кВ "Электроугли-Малаховка" с отпайками на подстанции 110 кВ "Агат" №640 и 110 кВ "Овражки" №448"
 выноски 51

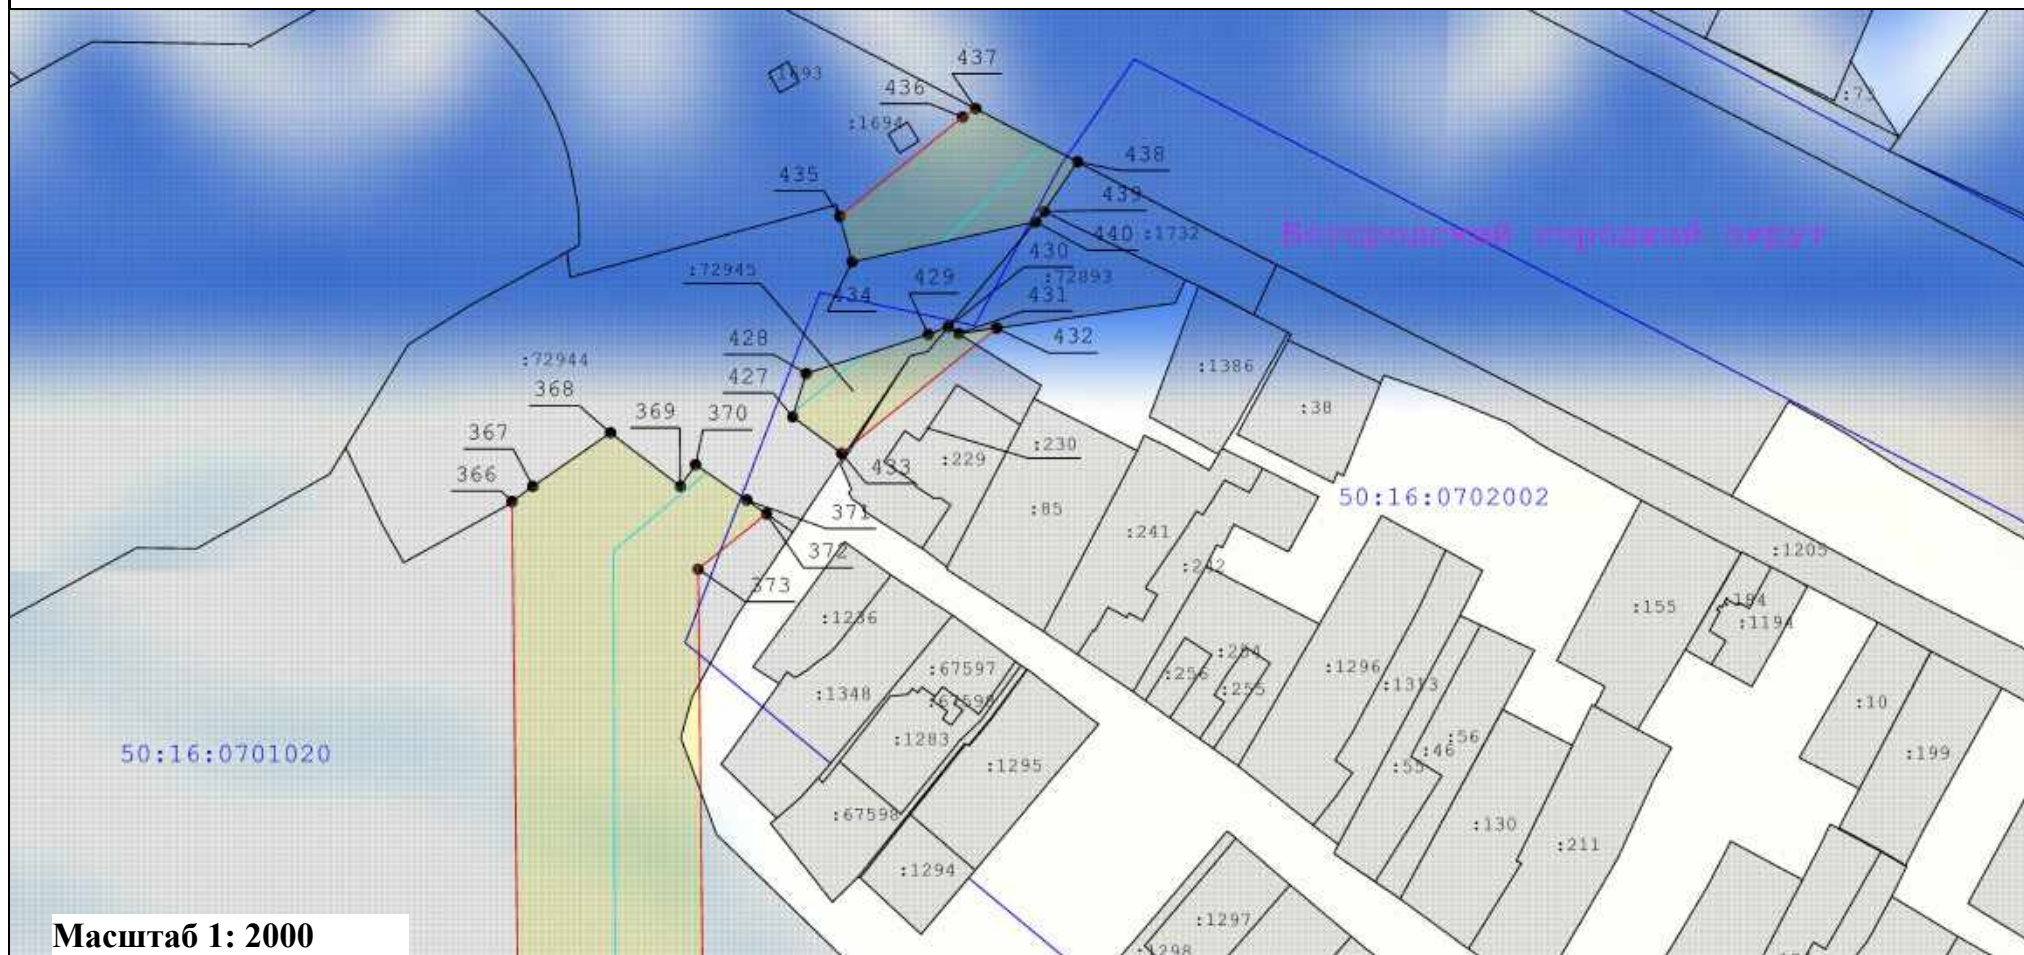

Масштаб 1: 2000

Условные обозначения:

- - Вновь образуемая граница публичного сервитута, сведения о которой достаточны для определения ее местоположения
- - Граница кадастрового квартала
- - Ось линии электропередач
- - Характерная точка границы, сведения о которой позволяют однозначно определить ее положение на местности
- Граница охранной зоны линии электропередачи

:33

- Кадастровый номер земельного участка

40

- Существующая часть границы, имеющиеся в ЕГРН сведения о которой достаточны для определения ее местоположения

- Номер характерной точки границы публичного сервитута


50:47:0012602

- Номер кадастрового квартала

Схема расположения границ публичного сервитута

"Линия электропередачи 110 кВ "Электроугли-Малаховка" с отпайками на подстанции 110 кВ "Агат" №640 и 110 кВ "Овражки" №448"

выноски 52

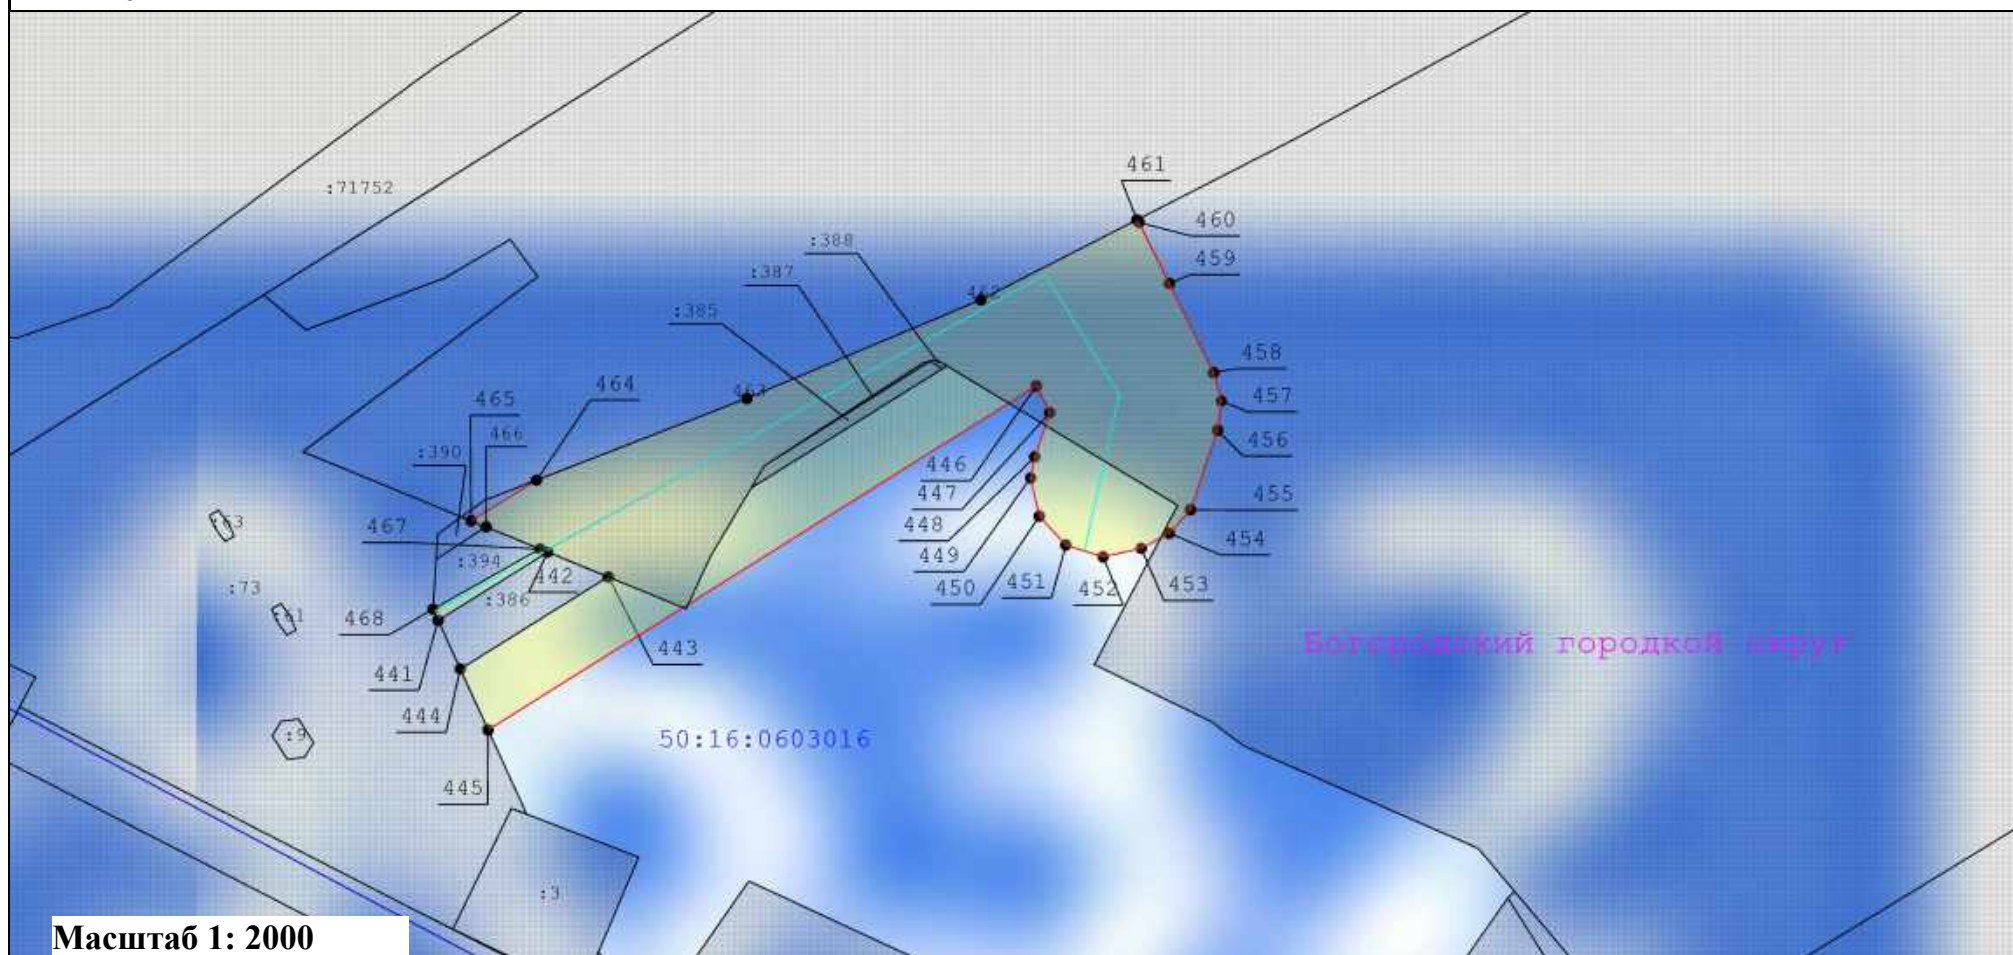

Масштаб 1: 2000

Условные обозначения:

- | | | | |
|--|--|--|--|
| | - Вновь образуемая граница публичного сервитута, сведения о которой достаточны для определения ее местоположения | | - Кадастровый номер земельного участка |
| | - Граница кадастрового квартала | | - Существующая часть границы, имеющиеся в ЕГРН сведения о которой достаточны для определения ее местоположения |
| | - Ось линии электропередач | | - Номер характерной точки границы публичного сервитута |
| | - Характерная точка границы, сведения о которой позволяют однозначно определить ее положение на местности | | - Номер кадастрового квартала |
| | - Граница охранной зоны линии электропередачи | | |