

Утверждена

Постановлением Администрации муниципального образования

(наименование документа об утверждении, включая наименования органов государственной власти или

городской округ Люберцы Московской области


органов местного самоуправления, принявших решение об утверждении схемы или

подписавших соглашение о перераспределении земельных участков)

от _____ № _____


**Схема расположения земельного участка или земельных
участков на кадастровом плане территории**

Площадь земельного участка _____ 600 м²		
(указывается проектная площадь образуемого земельного участка, вычисленная с использованием технологических и программных средств, в том числе размещенных на официальном сайте федерального органа исполнительной власти, уполномоченного Правительством Российской Федерации на осуществление государственного кадастрового учета, государственной регистрации прав, ведение Единого государственного реестра недвижимости и предоставление сведений, содержащихся в Едином государственном реестре недвижимости, в информационно-телекоммуникационной сети "Интернет" (далее - официальный сайт), с округлением до 1 квадратного метра. Указанное значение площади земельного участка может быть уточнено при проведении кадастровых работ не более чем на десять процентов)		
Обозначение характерных точек границ	Координаты, м	
	(указываются в случае подготовки схемы расположения земельного участка с использованием технологических и программных средств, в том числе размещенных на официальном сайте. Значения координат, полученные с использованием указанных технологических и программных средств, указываются с округлением до 0,01 метра)	
	X	Y
1	2	3
н1	462 486,74	2 220 761,17
н2	462 460,91	2 220 765,75
н3	462 457,04	2 220 742,62
н4	462 481,53	2 220 738,21
н1	462 486,74	2 220 761,17

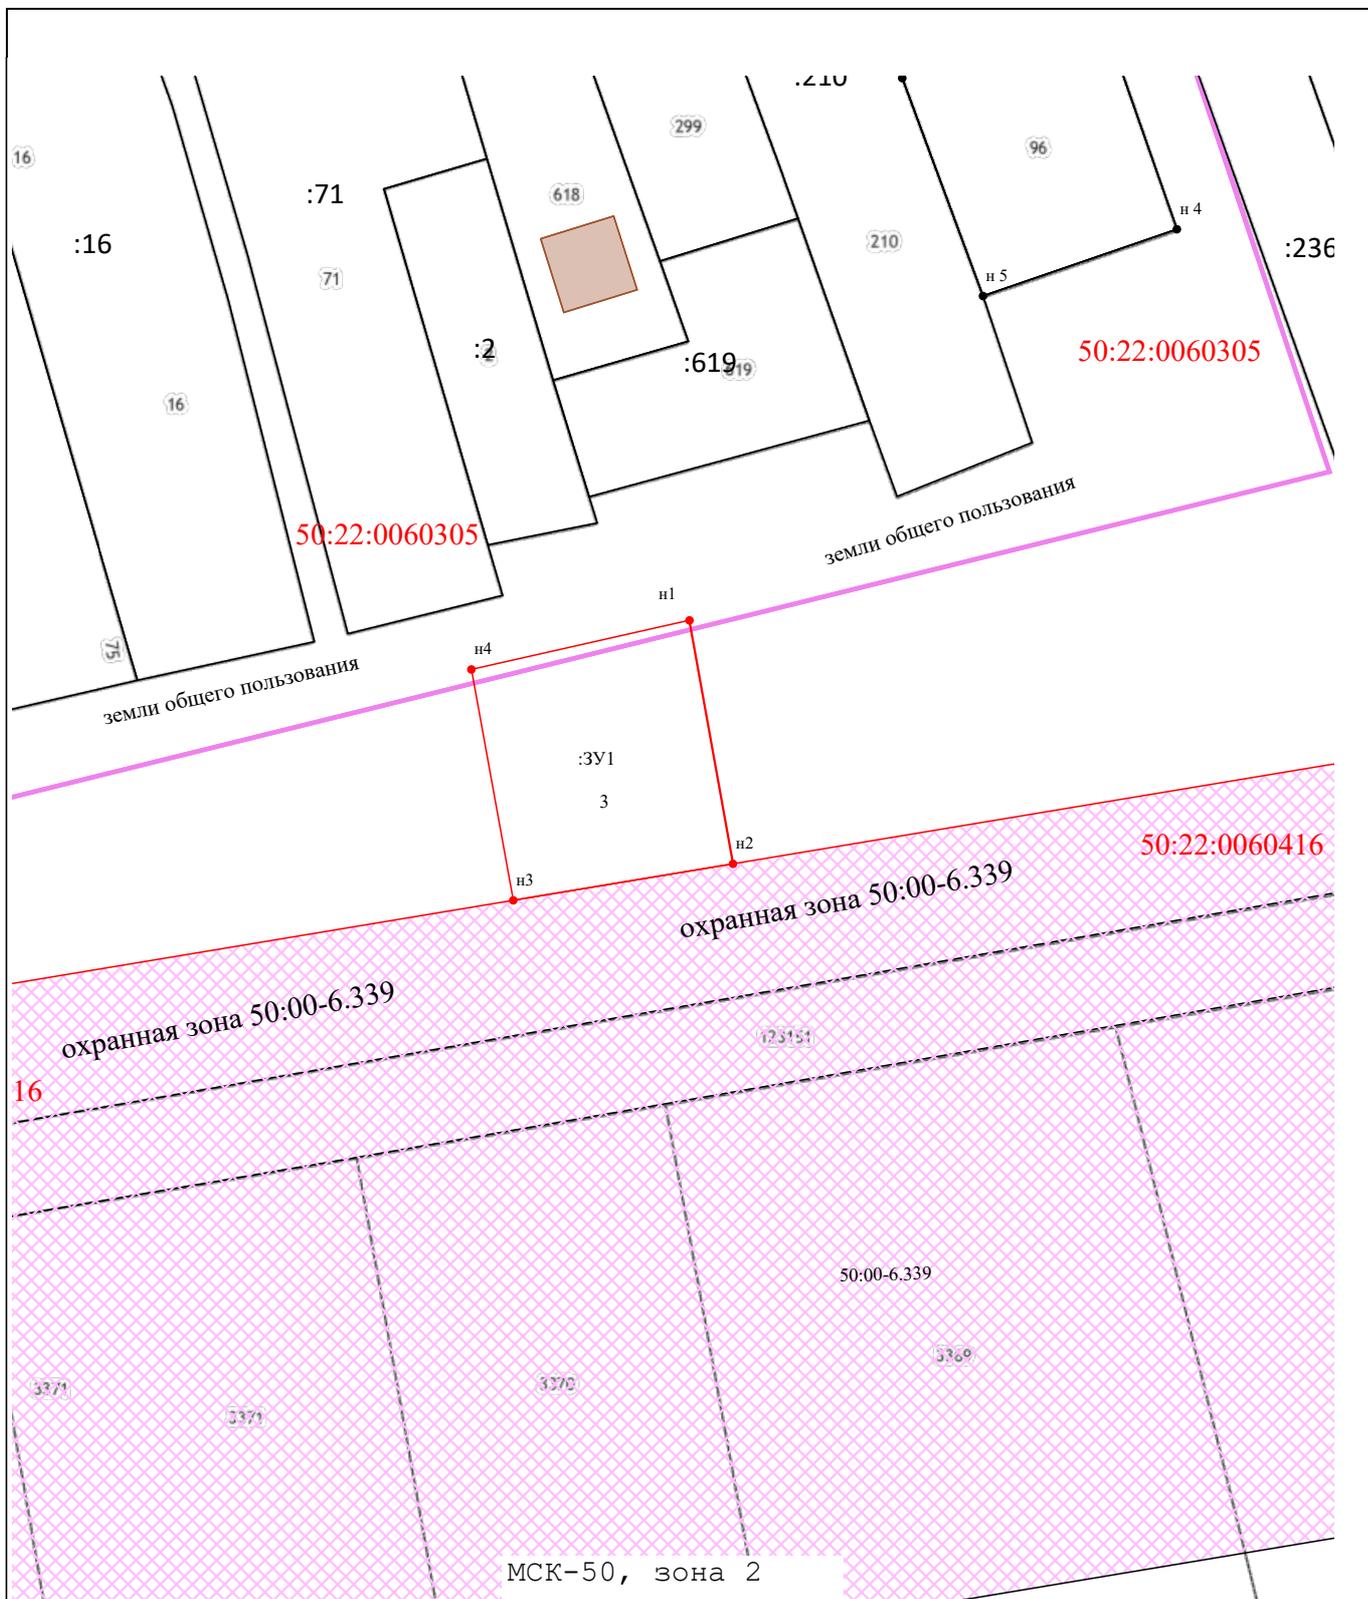

Масштаб 1:800

Условные обозначения:

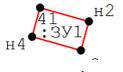- 
- Образуемый земельный участок
- 
- Границы и кадастровый номер земельных участков по сведениям ЕГРН
- 
- Границы и номер кадастрового квартала
- 
- граница территориальной зоны 50.00-6.339, зоны с особыми условиями использования территории