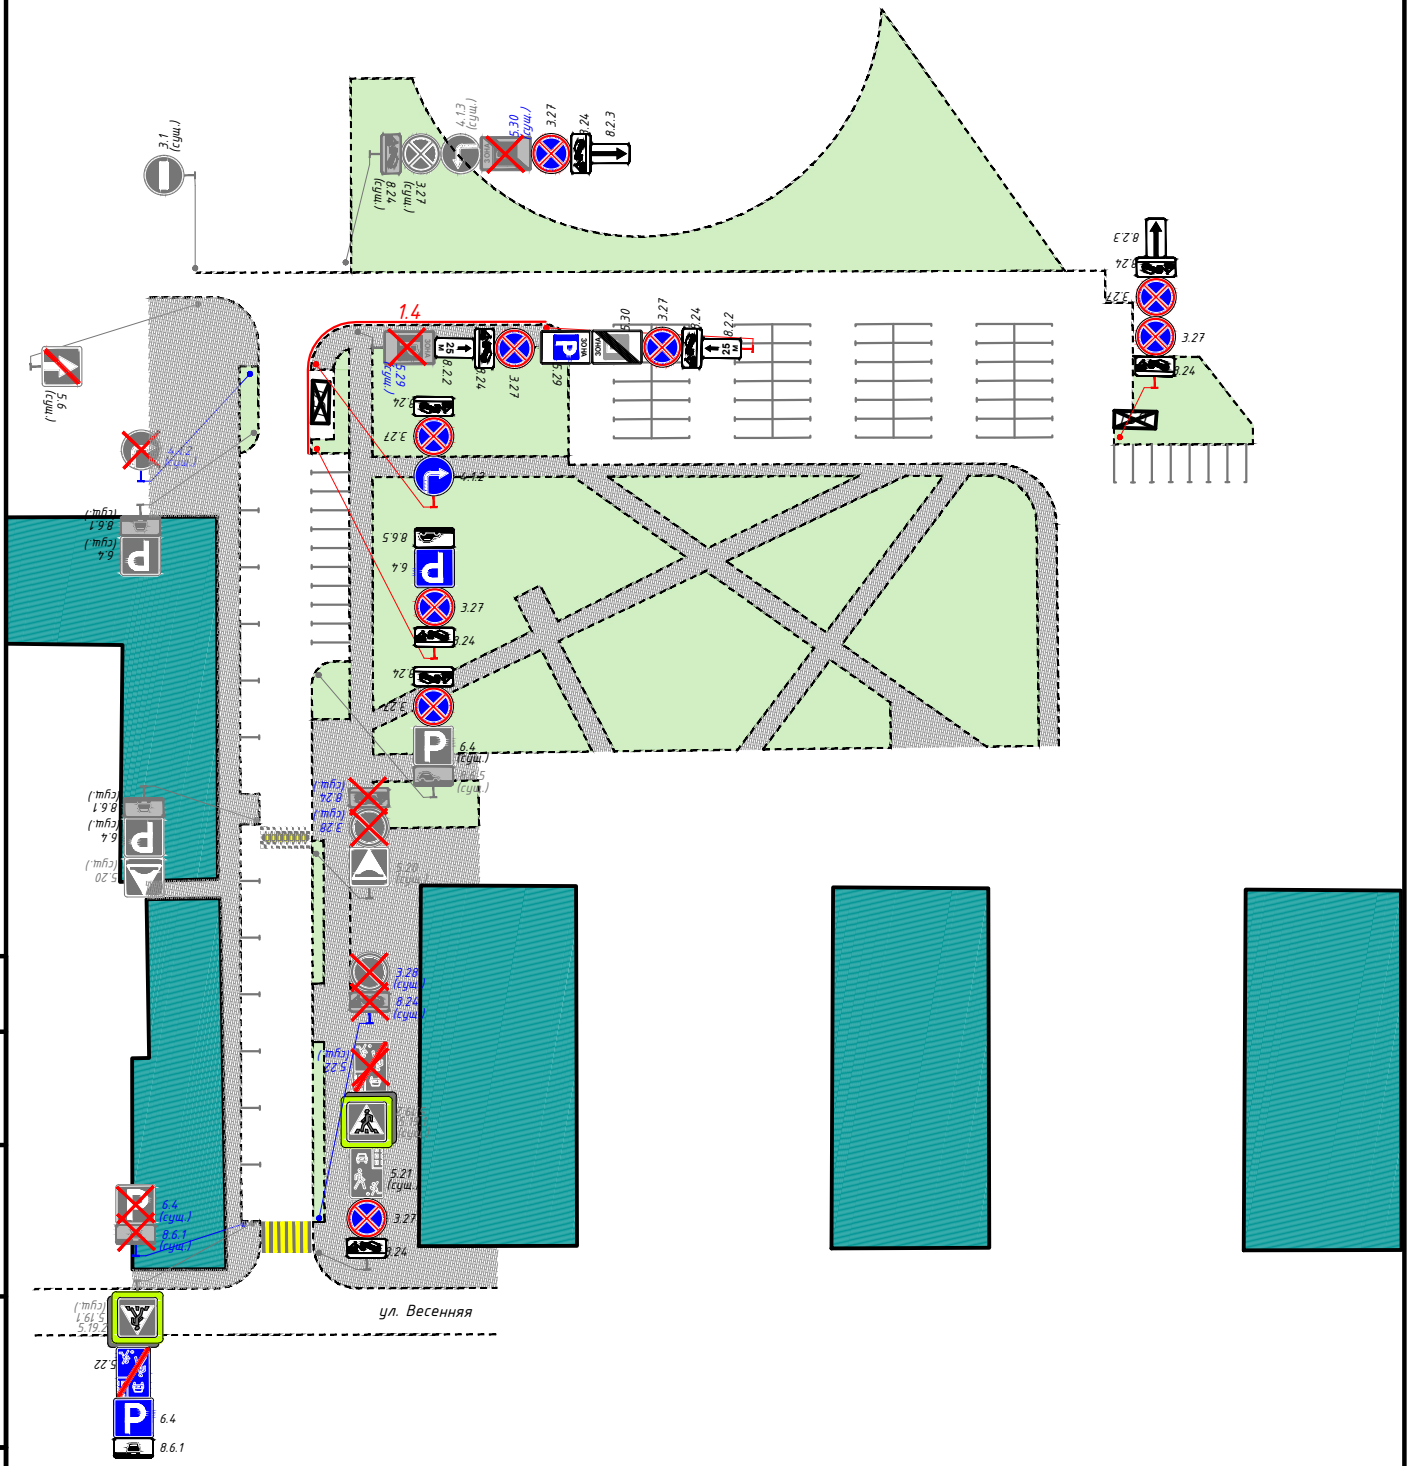

1:1000

						ИП-0410/223-ПОДД-Т10-ПОД	
						Проект организации дорожного движения на дворовой территории городского округа Люберцы Московской области	
Изм.	Кол.уч	Лист	N док.	Подп.	Дата		
Разраб.		Ликсутин			10.23	Проект организации дорожного движения по адресу: Московская обл., Люберцы г., Весенняя ул., дом № 6	Стадия: П; Лист: 1; Листов: 1
Пров.		Михайлина			10.23		
						Проектируемая схема организации дорожного движения	ИНВЕСТ ПРОЕКТ

Согласовано

Взам. инв. №

Подпись и дата

Инв. № подл.

Формат А4