



Общество с ограниченной ответственностью «Инвест Проект»

107497, г. Москва, ул. Монтажная, д. 9, строен. 1, этаж 3, помещение IV, комната 16, офис 78
тел. 8 (499) 964-68-04; E-mail: info@investproekt.pro
ОКПО 28684520; ОГРН 1187746515549; ИНН 9718103425; КПП 771801001

Разработчик
ООО «Инвест Проект»

ПРОЕКТ ОРГАНИЗАЦИИ ДОРОЖНОГО ДВИЖЕНИЯ АВТОМОБИЛЬНЫХ ДОРОГ ОБЩЕГО ПОЛЬЗОВАНИЯ МЕСТНОГО ЗНАЧЕНИЯ ГОРОДСКОГО ОКРУГА ЛЮБЕРЦЫ МОСКОВСКОЙ ОБЛАСТИ

ПРОЕКТНАЯ ДОКУМЕНТАЦИЯ

**ТОМ 1 «ПРОЕКТ ОРГАНИЗАЦИИ ДОРОЖНОГО ДВИЖЕНИЯ ПО
АДРЕСУ: МОСКОВСКАЯ ОБЛ., Г. ЛЮБЕРЦЫ, УЛ. ВОЛКОВСКАЯ»**

ИП-102/225-ПОДД-Т1

Том 1

Экз. № _____

Тех. архив № _____

Москва 2025 г.



Общество с ограниченной ответственностью «Инвест Проект»

107497, г. Москва, ул. Монтажная, д. 9, строен. 1, этаж 3, помещение IV, комната 16, офис 78
тел. 8 (499) 964-68-04; E-mail: info@investproekt.pro
ОКПО 28684520; ОГРН 1187746515549; ИНН 9718103425; КПП 771801001

Разработчик
ООО «Инвест Проект»

Утвержден постановлением администрации от 11.02.2025 № 363-ПА "Об утверждении проектов организации дорожного движения на автомобильных дорогах общего пользования местного значения на территории городского округа Люберцы Московской области"

ПРОЕКТ ОРГАНИЗАЦИИ ДОРОЖНОГО ДВИЖЕНИЯ АВТОМОБИЛЬНЫХ ДОРОГ ОБЩЕГО ПОЛЬЗОВАНИЯ МЕСТНОГО ЗНАЧЕНИЯ ГОРОДСКОГО ОКРУГА ЛЮБЕРЦЫ МОСКОВСКОЙ ОБЛАСТИ

ПРОЕКТНАЯ ДОКУМЕНТАЦИЯ

**ТОМ 1 «ПРОЕКТ ОРГАНИЗАЦИИ ДОРОЖНОГО ДВИЖЕНИЯ ПО
АДРЕСУ: МОСКОВСКАЯ ОБЛ., Г. ЛЮБЕРЦЫ, УЛ. ВОЛКОВСКАЯ»**


ИП-102/225-ПОДД-Т1



Генеральный директор


М.В. Михайлина

Москва 2025 г.

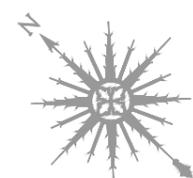

Условные обозначения:

-  - существующие дорожные знаки
-  - проектируемые дорожные знаки
-  - демонтируемые дорожные знаки
-  - существующая дорожная разметка
-  - проектируемая дорожная разметка
-  - демаркируемая дорожная разметка
-  - существующая стойка
-  - проектируемая стойка
-  - демонтируемая стойка
-  - кромка проезжей части
-  - бордюрный камень существующий
-  - бордюрный камень проектируемый
-  - бордюрный камень демонтируемый
-  - пониженный бордюрный камень существующий
-  - опора освещения
-  - тротуар существующий
-  - светофор существующий
-  - шлагбаум существующий

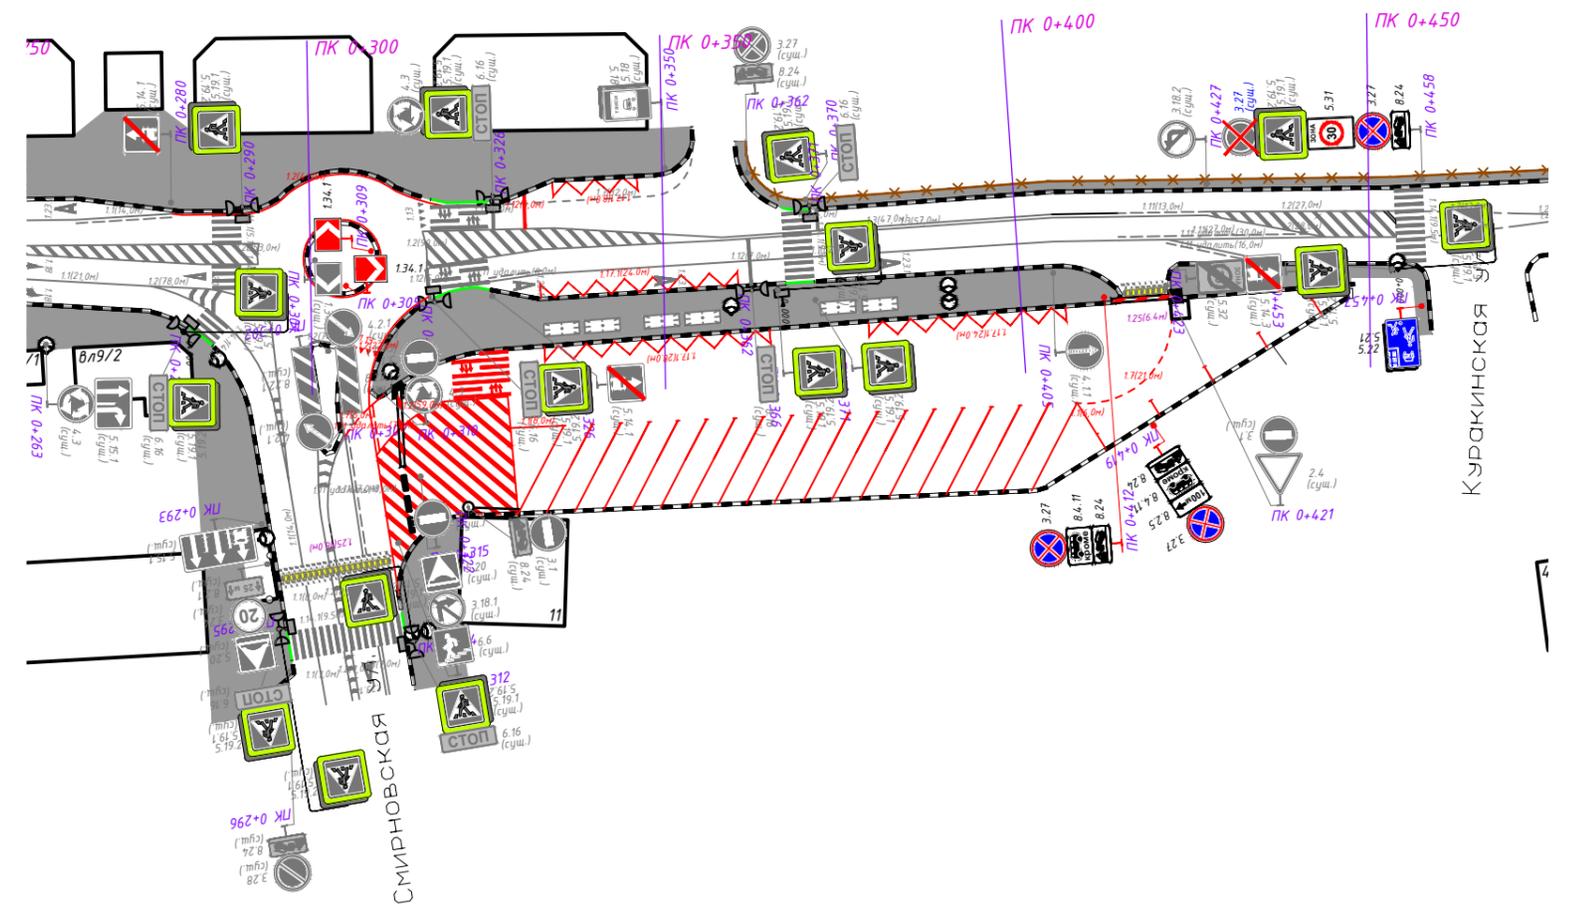

Согласовано:

Взам.инв.Н

Подпись и дата

Инв.Н.подл.

1:1000

ИП-102/225-ПОДД-Т1-ПОД					
Проект организации дорожного движения для автомобильных дорог местного значения городского округа Люберцы Московской области					
Изм.	Кол.уч	Лист	№ док.	Подп.	Дата
Разраб.	Стрижак			<i>[Signature]</i>	01.25
Пров.	Михайлина			<i>[Signature]</i>	01.25
Проект организации дорожного движения по адресу: г. Люберцы, ул. Волковская					
		Стадия	Лист	Листов	
		П	1	1	
Проектируемая схема организации дорожного движения					
ИНВЕСТ ПРОЕКТ					
Формат А3					