



Общество с ограниченной ответственностью «Инвест Проект»

107497, г. Москва, ул. Монтажная, д. 9, строен. 1, этаж 3, помещение IV, комната 16, офис 78
тел. 8 (499) 964-68-04; E-mail: info@investproekt.pro
ОКПО 28684520; ОГРН 1187746515549; ИНН 9718103425; КПП 771801001

Разработчик
ООО «Инвест Проект»

ПРОЕКТ ОРГАНИЗАЦИИ ДОРОЖНОГО ДВИЖЕНИЯ АВТОМОБИЛЬНЫХ ДОРОГ ОБЩЕГО ПОЛЬЗОВАНИЯ МЕСТНОГО ЗНАЧЕНИЯ ГОРОДСКОГО ОКРУГА ЛЮБЕРЦЫ МОСКОВСКОЙ ОБЛАСТИ

ПРОЕКТНАЯ ДОКУМЕНТАЦИЯ

**ТОМ 12 «ПРОЕКТ ОРГАНИЗАЦИИ ДОРОЖНОГО ДВИЖЕНИЯ ПО
АДРЕСУ: МОСКОВСКАЯ ОБЛ., Г. ЛЮБЕРЦЫ, УЛ. ЮНОСТИ»**

ИП-0210/223-ПОДД-Т12-ПОД

Том 12

Экз. № _____

Тех. архив № _____

Москва 2025 г.



Общество с ограниченной ответственностью «Инвест Проект»

107497, г. Москва, ул. Монтажная, д. 9, строен. 1, этаж 3, помещение IV, комната 16, офис 78
тел. 8 (499) 964-68-04; E-mail: info@investproekt.pro
ОКПО 28684520; ОГРН 1187746515549; ИНН 9718103425; КПП 771801001

Разработчик
ООО «Инвест Проект»

Утвержден постановлением администрации от 11.02.2025 № 363-ПА "Об утверждении проектов организации дорожного движения на автомобильных дорогах общего пользования местного значения на территории городского округа Люберцы Московской области"

ПРОЕКТ ОРГАНИЗАЦИИ ДОРОЖНОГО ДВИЖЕНИЯ АВТОМОБИЛЬНЫХ ДОРОГ ОБЩЕГО ПОЛЬЗОВАНИЯ МЕСТНОГО ЗНАЧЕНИЯ ГОРОДСКОГО ОКРУГА ЛЮБЕРЦЫ МОСКОВСКОЙ ОБЛАСТИ

ПРОЕКТНАЯ ДОКУМЕНТАЦИЯ

ТОМ 12 «ПРОЕКТ ОРГАНИЗАЦИИ ДОРОЖНОГО ДВИЖЕНИЯ ПО
АДРЕСУ: МОСКОВСКАЯ ОБЛ., Г. ЛЮБЕРЦЫ, УЛ. ЮНОСТИ»

ИП-0210/223-ПОДД-Т12-ПОД

Том 12



Генеральный директор

М.В. Михайлина

Москва 2025 г.




1:1000

[illegible]


						ИП-0210/223-ПОДД-Т12-ПОД			
						Проект организации дорожного движения на автомобильных дорогах общего пользования местного значения городского округа Люберцы Московской области			
Изм.	Кол.уч.	Лист	N док.	Подп.	Дата	Проект организации дорожного движения по адресу: Московская обл., г. Люберцы, ул. Юности	Стадия	Лист	Листов
Разраб.		Ликсутин			01.25		П	1	3
Пров.		Михайлина			01.25				
						Проектируемая схема организации дорожного движения	 ИНВЕСТИ ПРОЕКТ		

Согласовано:				Взам.инв.Н	
				Подпись и дата	
Инв.Н.подл.					

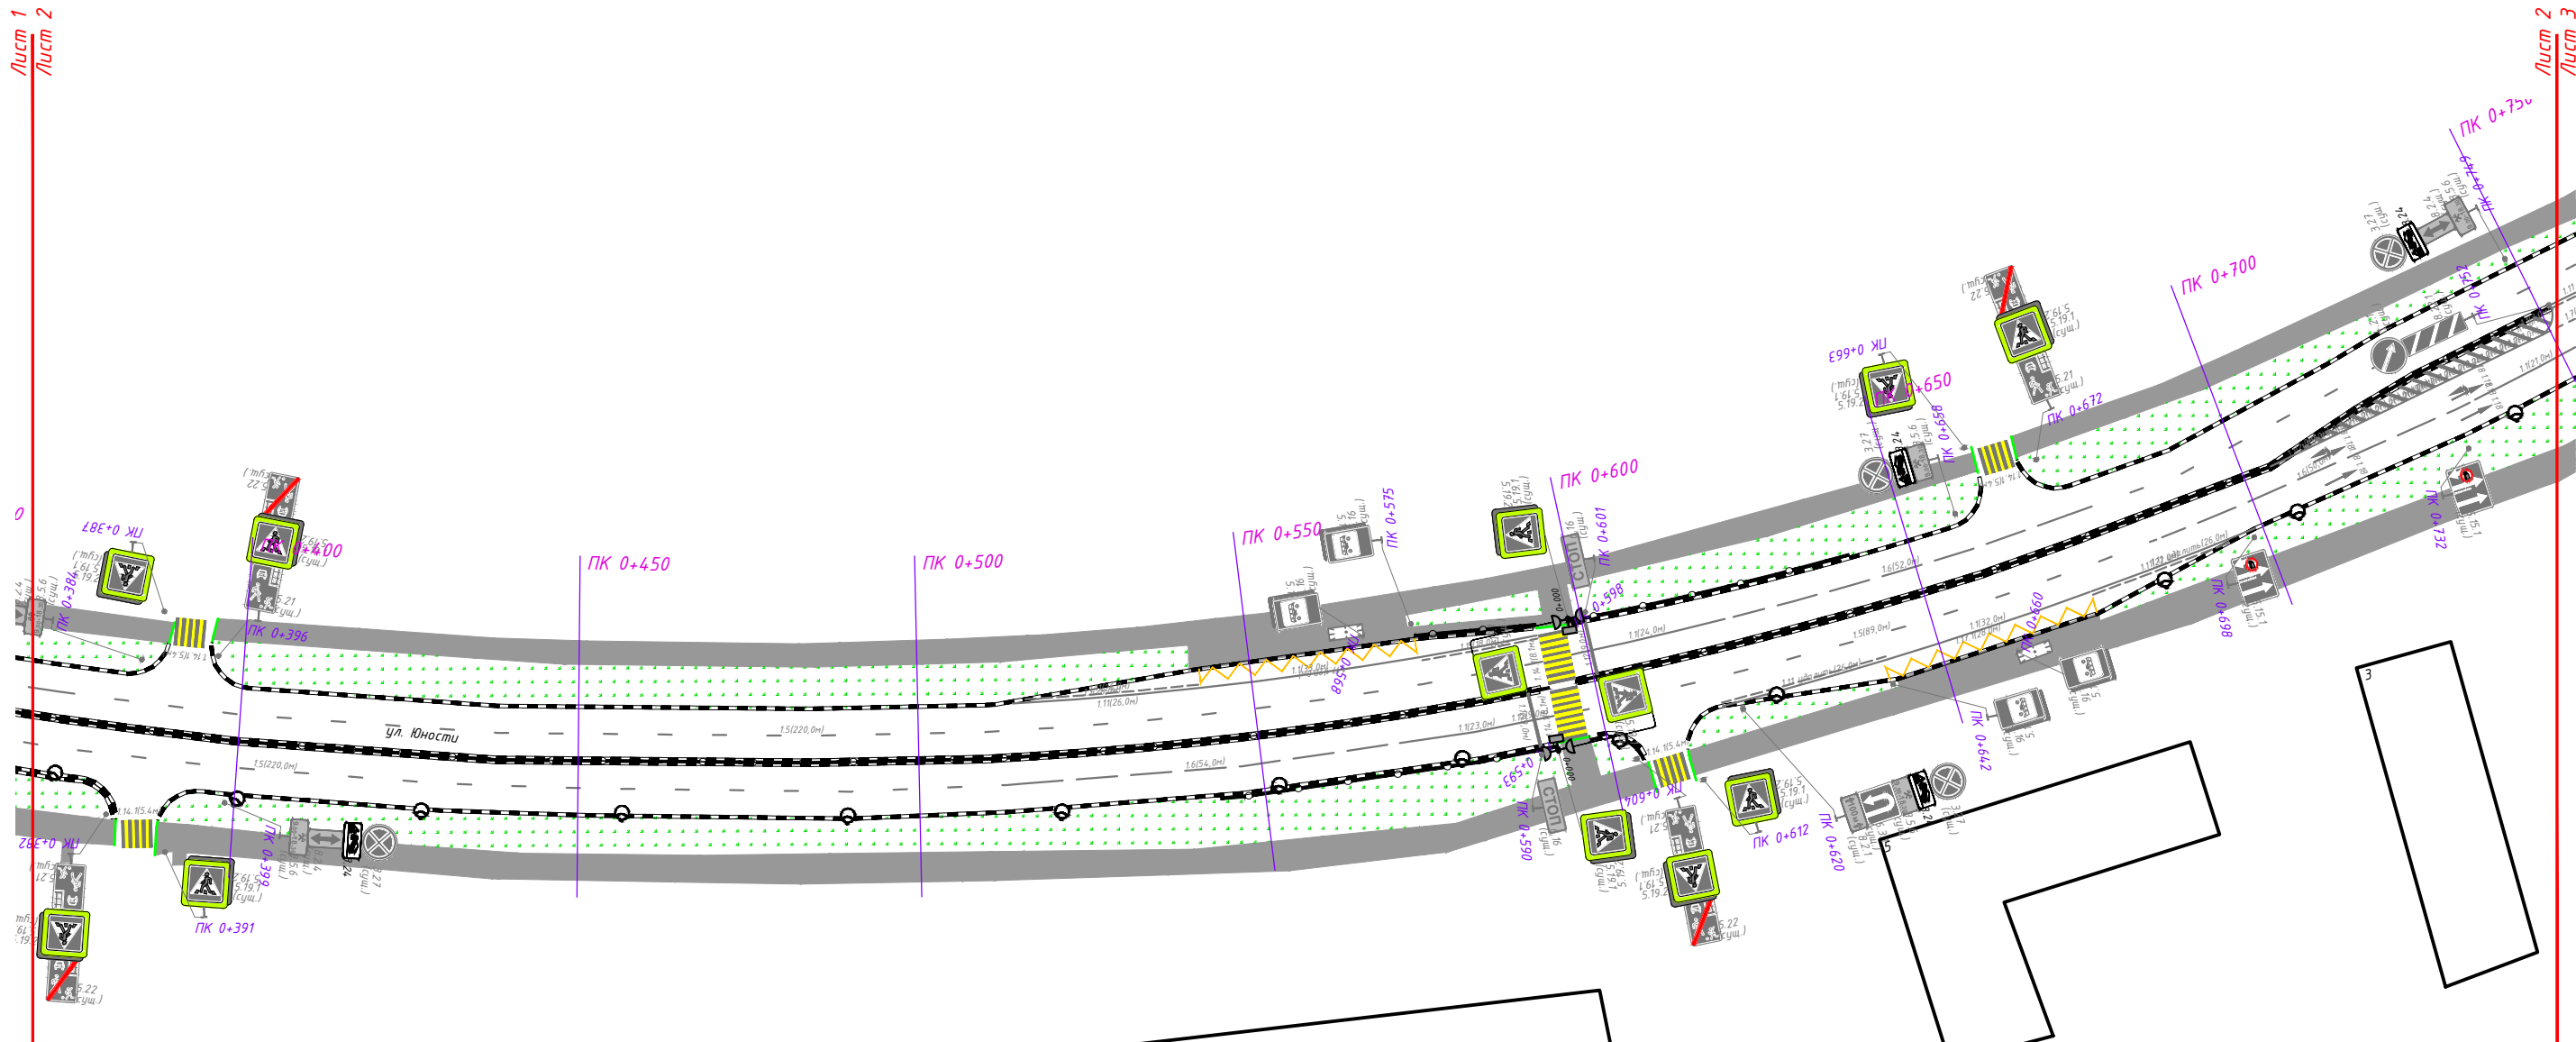

						ИП-0210/223-ПОДД-Т12-ПОД			
						Проект организации дорожного движения на автомобильных дорогах общего пользования местного значения городского округа Люберцы Московской области			
Изм.	Кол.уч	Лист	N док.	Подп.	Дата	Проект организации дорожного движения по адресу: Московская обл., г. Люберцы, ул. Юности	Стадия	Лист	Листов
Разраб.		Ликсутин			01.25		П	2	3
Пров.		Михайлина			01.25	Проектируемая схема организации дорожного движения			

Согласовано:					Взам.инв.№	Подпись и дата	Инв.№ подл.

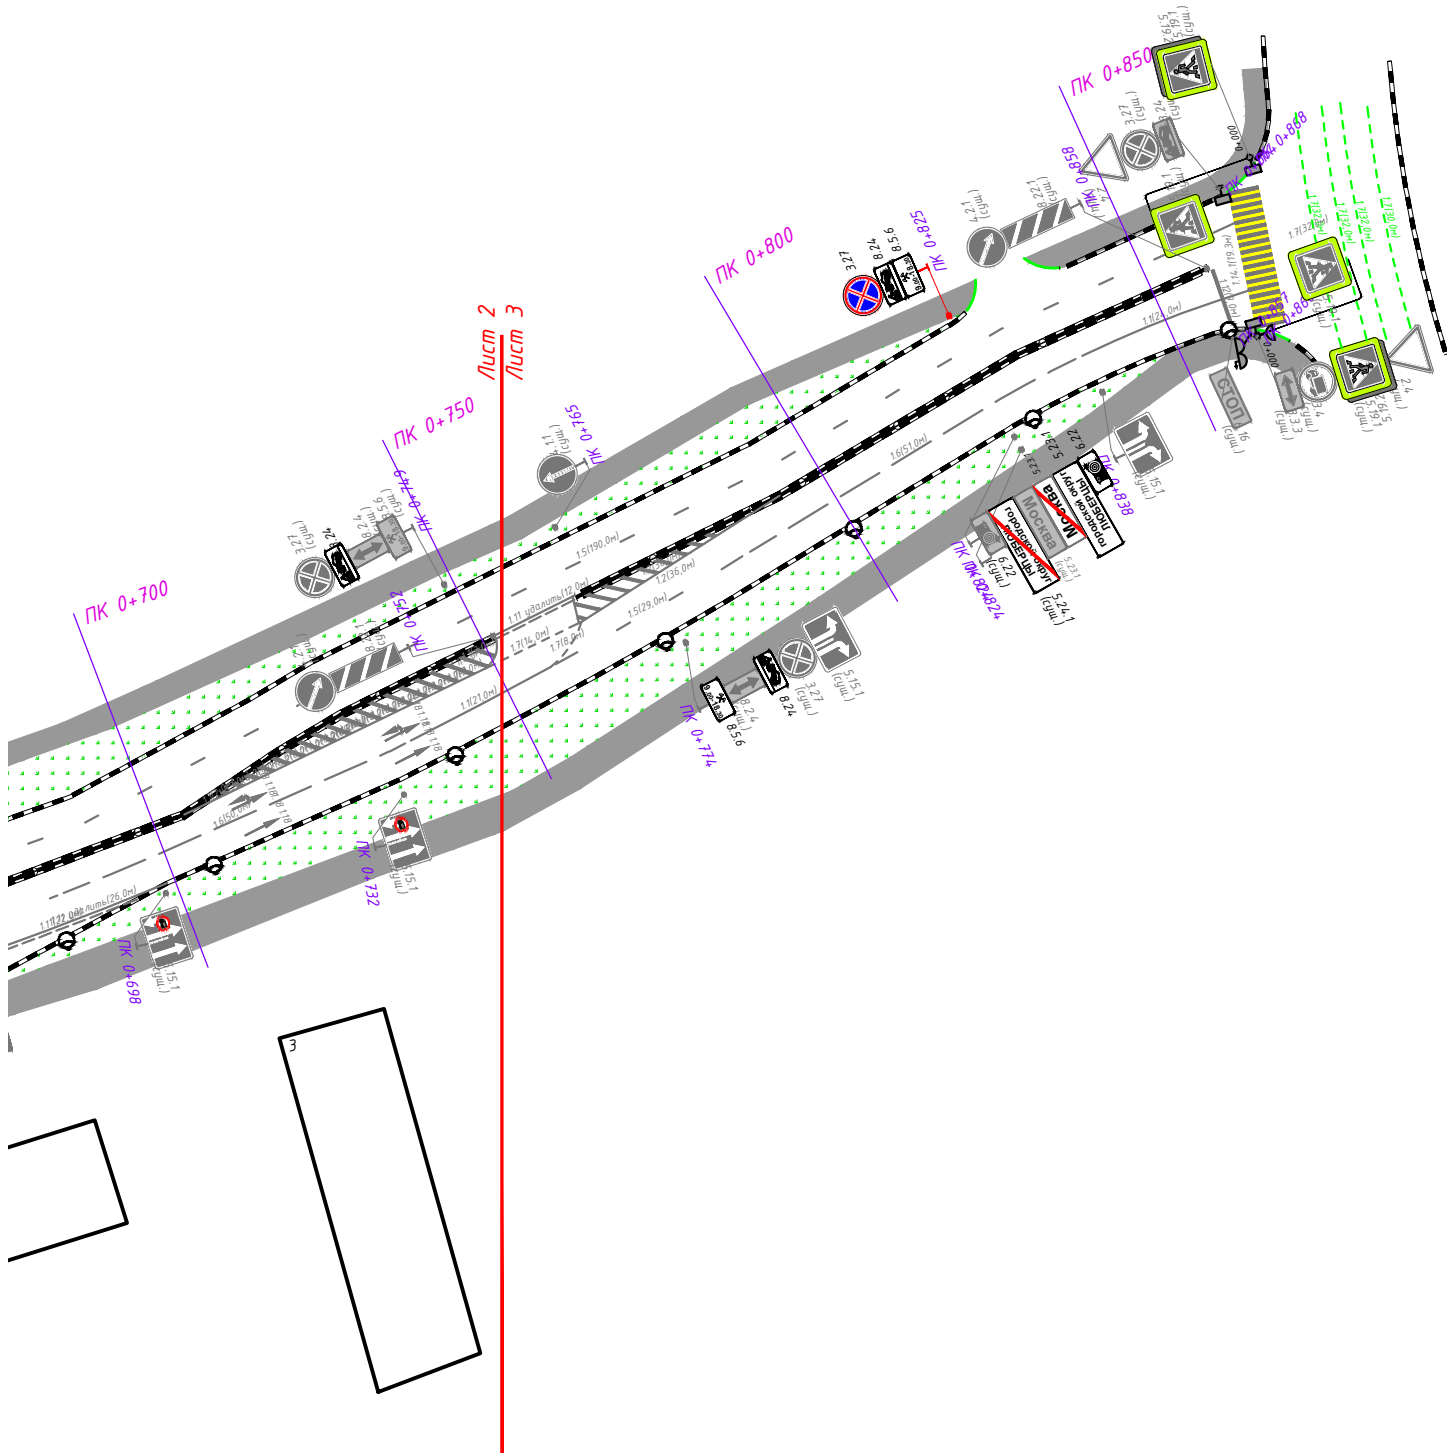

1:1000

						ИП-0210/223-ПОДД-Т12-ПОД			
						Проект организации дорожного движения на автомобильных дорогах общего пользования местного значения городского округа Люберцы Московской области			
Изм.	Кол.уч	Лист	N док.	Подп.	Дата	Проект организации дорожного движения по адресу: Московская обл., г. Люберцы, ул. Юности	Стадия	Лист	Листов
Разраб.		Ликсутин			01.25		П	3	3
Пров.		Михайлина			01.25	Проектируемая схема организации дорожного движения ИНВЕСТИПРОЕКТ			