


# ВНЕСЕНИЕ ИЗМЕНЕНИЙ В ГЕНЕРАЛЬНЫЙ ПЛАН ГОРОДСКОГО ОКРУГА ЛЮБЕРЦЫ МОСКОВСКОЙ ОБЛАСТИ ПРИМЕНИТЕЛЬНО К НАСЕЛЕННЫМ ПУНКТАМ ДАЧНЫЙ ПОСЕЛОК КРАСКОВО И РАБОЧИЙ ПОСЕЛОК ОКТЯБРЬСКИЙ

## КАРТА ПЛАНИРУЕМОГО РАЗМЕЩЕНИЯ ОБЪЕКТОВ МЕСТНОГО ЗНАЧЕНИЯ ПРИМЕНИТЕЛЬНО К НАСЕЛЕННЫМ ПУНКТАМ ДАЧНЫЙ ПОСЕЛОК КРАСКОВО И РАБОЧИЙ ПОСЕЛОК ОКТЯБРЬСКИЙ

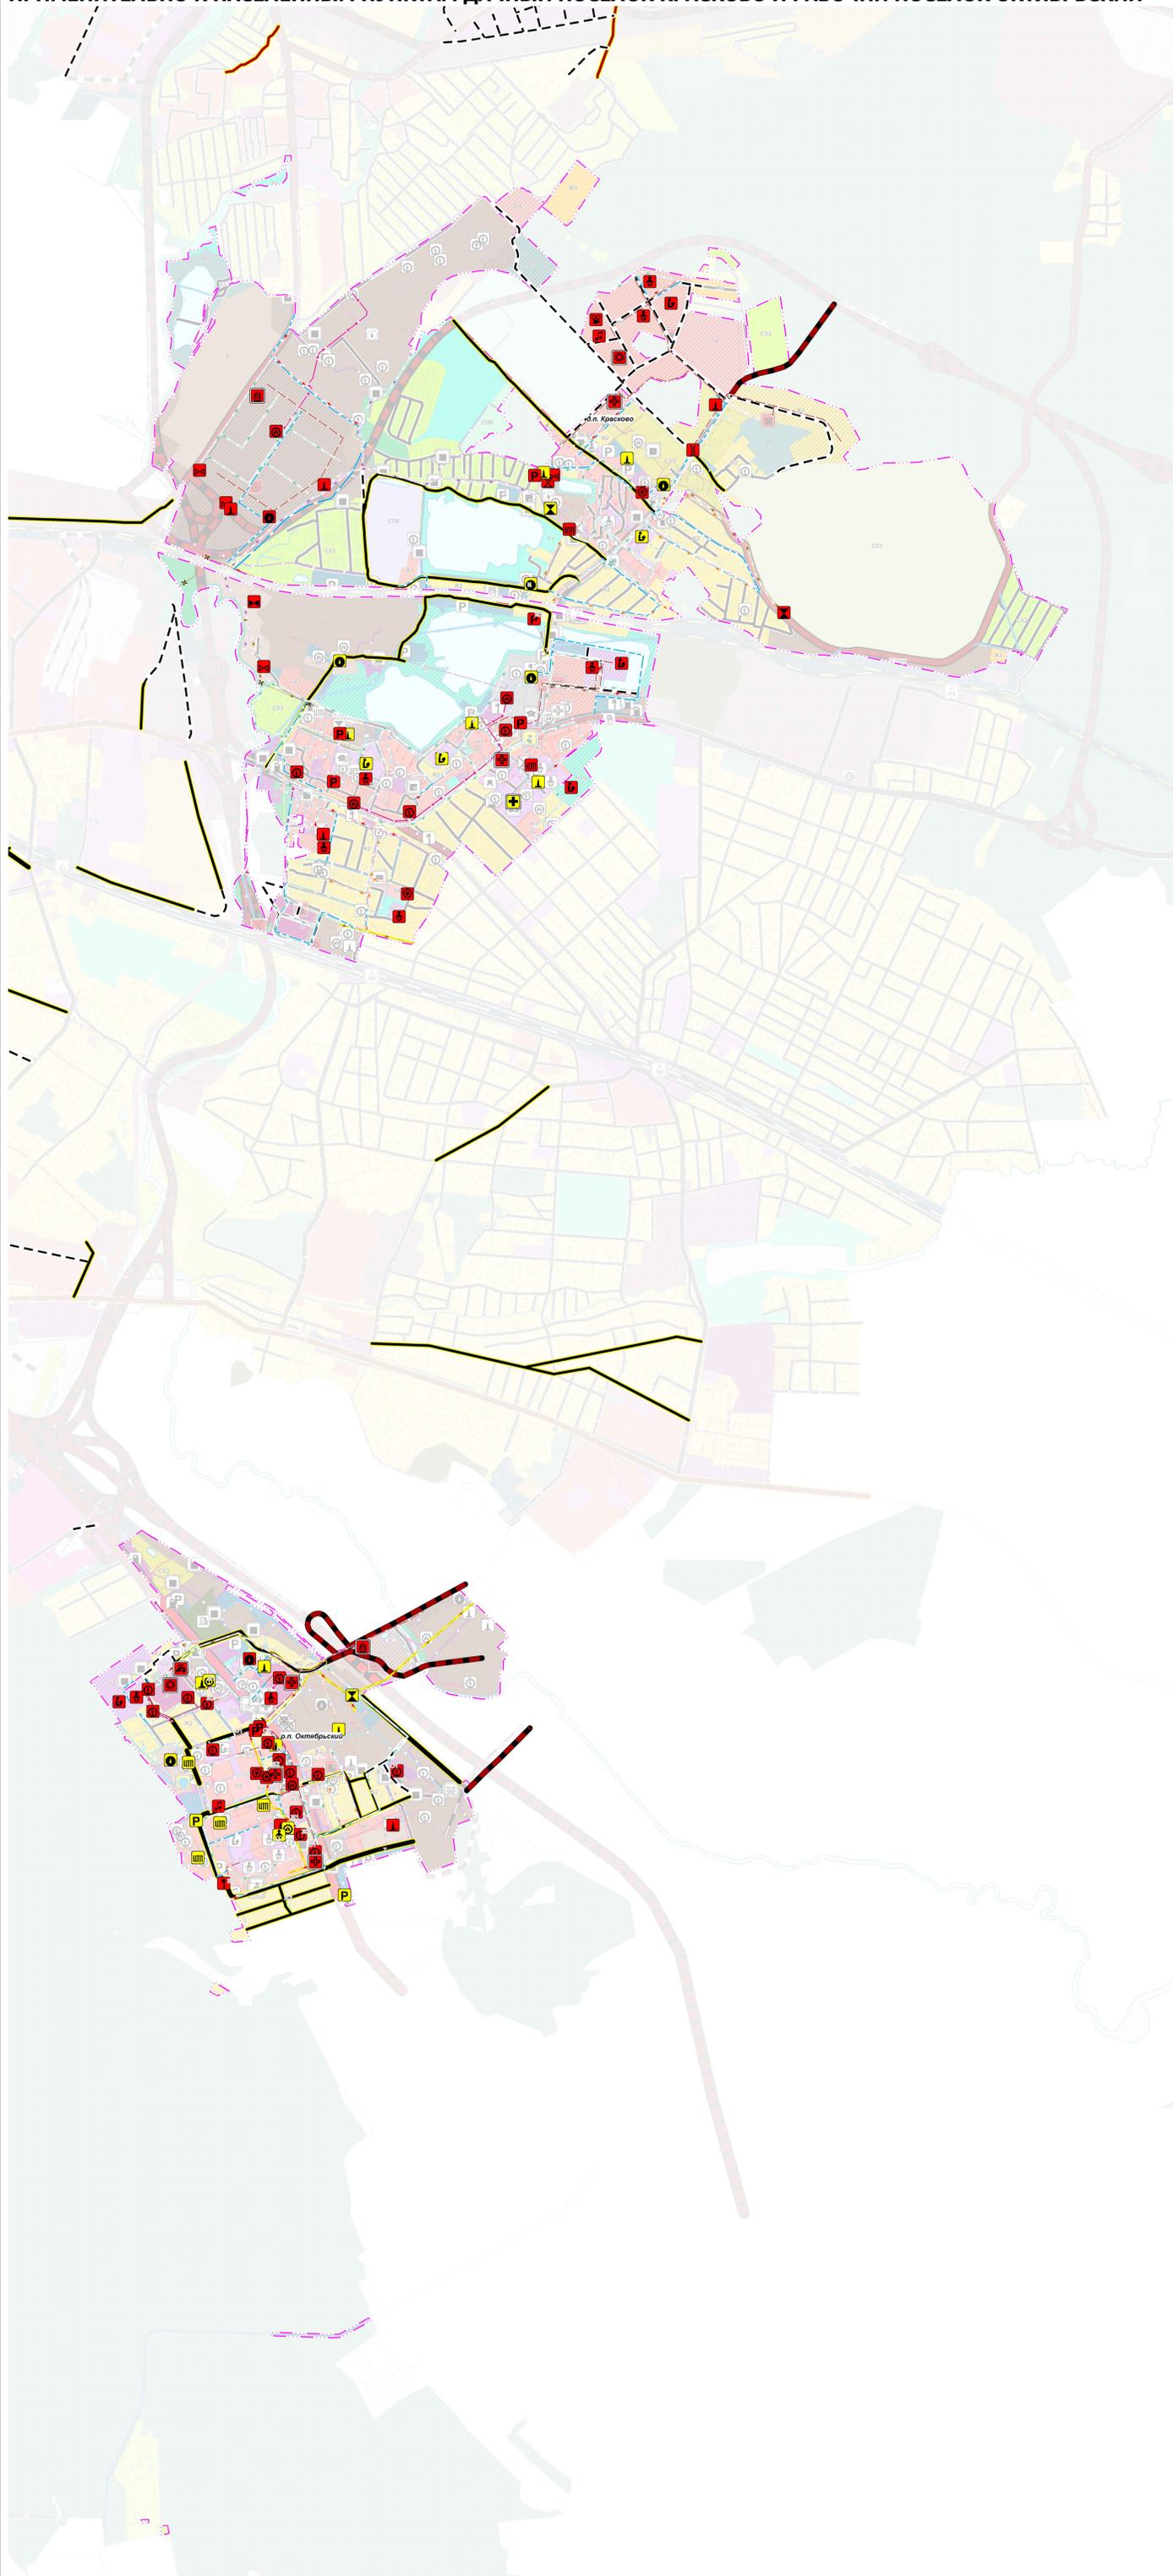

**УСЛОВНЫЕ ОБОЗНАЧЕНИЯ**

**Границы**

- городского округа Люберцы
- дачного поселка Красково и рабочего поселка Октябрьский\*
- земельных участков, поставленных на кадастровый учет

**Функциональные зоны\*\***

- Зона застройки многоквартирными жилыми домами
- Зона застройки индивидуальными и блокированными жилыми домами
- Зона смешанной малоэтажной жилой застройки
- Многофункциональная общественно-деловая зона
- Зона специализированной общественной застройки (зона размещения объектов социального, бытового, образовательного, культурного и религиозного назначения)
- Зона многофункциональной смешанной застройки
- Производственная зона
- Зона объектов коммунального назначения
- Научно-производственная зона
- Зона транспортной инфраструктуры
- Зона озелененных и благоустроенных территорий
- Зона размещения объектов образования и отдыха (рекреации)
- Зона лесопарков
- Зона объектов физической культуры и массового спорта
- Зона объектов отдыха и туризма
- Зона сельскохозяйственных угодий
- Зона, предназначенная для ведения садоводства
- Зона объектов сельскохозяйственного производства
- Зона кладбищ
- Иная зона специального назначения
- Зона специального назначения
- Зона водных объектов

**Планируемые объекты социальной инфраструктуры**

- местного значения / регионального значения \*
- планируемые / реконструируемые
- Детская образовательная организация
- Общественная организация
- Организация дополнительного образования
- Физкультурно-оздоровительный комплекс (ФОК)
- Универсальный культурно-досуговый центр
- Больница
- Поликлиника/Амбулатория
- Станция скорой помощи
- Универсальный комплексный центр социального обслуживания населения
- Пожарное депо

**Планируемые объекты транспортной инфраструктуры местного значения**

- Автомобильные дороги местного значения
- Магистральные улицы районного значения
- Улицы и дороги местного значения
- планируемые / реконструируемые
- Станция технического обслуживания
- Мостовые сооружения
- П Стоянка (парковка) автомобилей

**Планируемые объекты инженерной инфраструктуры местного значения**

- Водозаборные узлы (ВЗУ)
- Водопроводы
- Водосточные сети
- Очистные сооружения водостоков
- Канализационные насосные станции (КНС)
- Канализация самотечная
- Канализация напорная
- Источник тепловой энергии (котельная, АИТ)
- Центральные тепловые пункты (ЦТП)
- Сети теплоснабжения (распределительные)
- Теплоэлектростанции (ТЭС)
- Распределительные пункты (РП)
- Трансформаторные подстанции (ТП) 10(В)/0,4 кВ
- Линии электропередачи напряжением 10 кВ
- Насосная станция дождевой канализации (НСДЖ)
- Очистные сооружения поверхностного стока
- Канализация дождевая самотечная открытая
- Канализация дождевая самотечная закрытая
- Канализация дождевая напорная

\* Территории и объекты вне границ населенных пунктов дачный поселок Красково и рабочий поселок Октябрьский отображены в информационно-справочных целях и не являются предметом утверждения настоящего генерального плана  
\*\*Применяется с учетом требований СП 2.1.4.2025-10 «Зоны санитарной охраны источников питьевого водоснабжения в Московской области, постановление Главного государственного санитарного врача РФ от 30.04.2010 № 45»; Решения Исполнительных Комитетов Московского городского и областного Советов народных депутатов от 17 апреля 1980 г. № 500-1143 и других нормативных правовых актов по установлению зон санитарной охраны источников питьевого водоснабжения.

Должность	ФИО	Подпись	Дата	Государственный заданый №БМ40003 (закрещ. №3) от 26.09.2020
Разработчик	Мухомов С.В.			Московская область, городской округ Люберцы, дачный поселок Красково, рабочий поселок Октябрьский Высшая аттестационная комиссия для подготовки кадров в сфере градостроительной деятельности в Московской области Карта инженерного размещения объектов местного значения населенных пунктов городского округа Октябрьский дачный поселок Красково и рабочего поселка Октябрьский № 1/0200
Руководитель	Давыдов А.А.			
Рис. инженер	Куркин Н.В.			
Рис. архитектор	Михайлов Н.В.			
Рис. архитектор	Куркин Н.В.			Стр. №1 Лист 1 Всего 3
Проверил	Куркин Н.В.			Исполнитель Куркин Н.В. Подпись Градостроительная градостроительная