


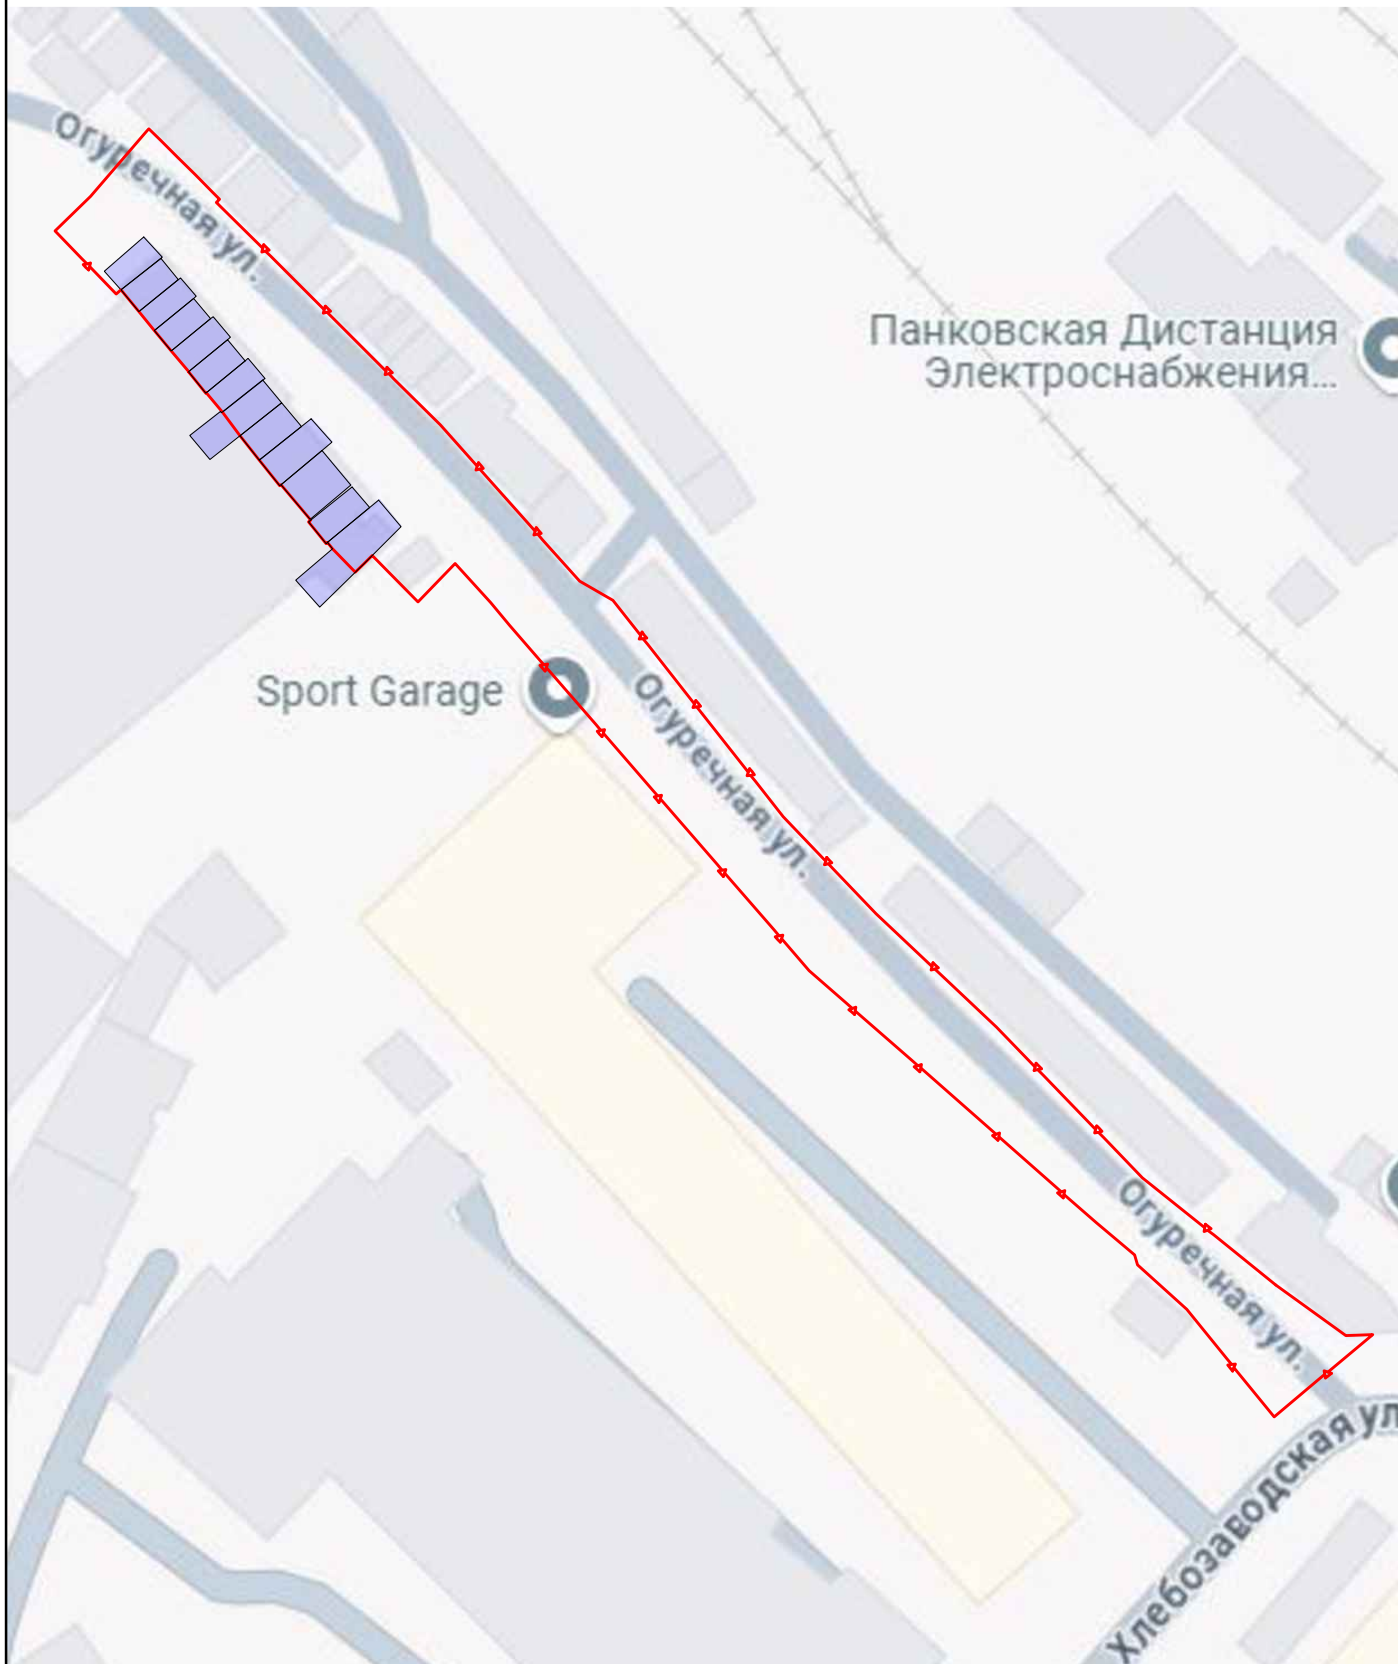

Границы зоны планируемого размещения объектов, в целях строительства, реконструкции которых предполагается изъятие земельных участков и (или) расположенных на таких земельных участках объектов недвижимого имущества



Условные обозначения:

План-схема



- изъятие земельных участков со сносом зданий и сооружений;



- проектируемая постоянная полоса отвода.