

Утверждено
(наименование документа об утверждении, включая наименование
Постановлением
органов государственной власти или органов местного
Администрации г.о. Люберцы
самостоятельного, принявших решение об утверждении схемы
Московской области
или подписавших соглашение о перераспределении земельных участков)


от 09.04.2020 № 1223-17А

Схема границ сервитута на кадастровом плане территории

Условный номер сервитута _____

Площадь сервитута 548 кв.м

Обозначение характерных точек границы	Координаты, м		1	2	3
	X	Y			
1	2	3	5	462637,15	2212285,71
1	462673,54	2212334,92	6	462619,85	2212257,20
2	462668,18	2212338,09	7	462624,09	2212253,19
3	462662,90	2212328,27	8	462642,03	2212282,69
4	462643,66	2212297,07	9	462648,74	2212294,05
			10	462667,70	2212325,39
			1	462673,54	2212334,92

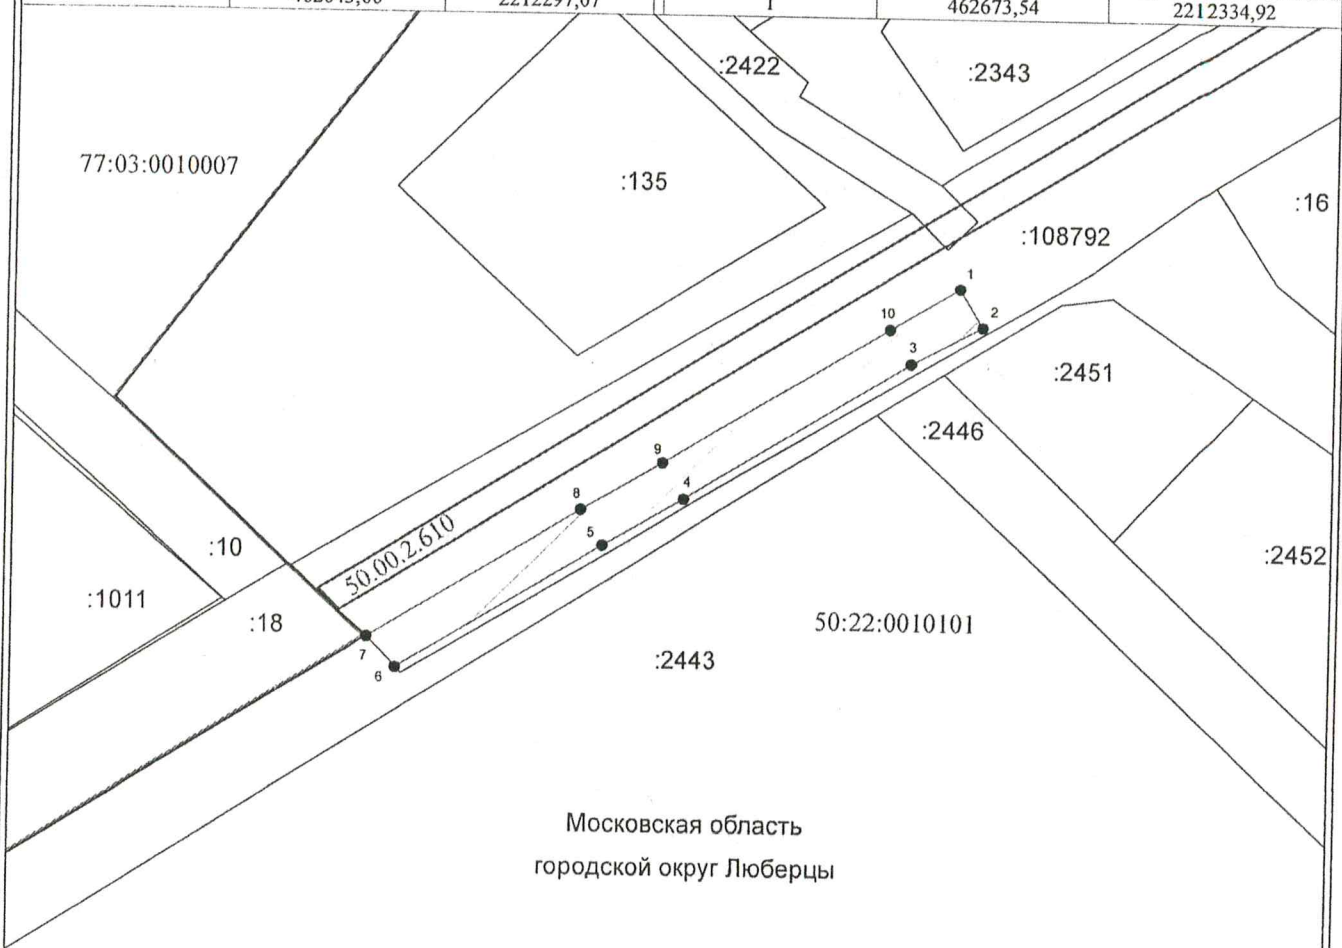

Московская область
городской округ Люберцы

Система координат МСК-50, зона 2

Условные обозначения:

Масштаб 1:1000

- характерная точка границы, сведения о которой позволяют однозначно определить её положение на местности
- обозначение образуемого сервитута
- существующая часть границы, имеющиеся в ЕГРН сведения о которой достаточны для определения её местоположения
- обозначение земельного участка, сведения о котором содержатся в ЕГРН
- граница кадастрового квартала
- обозначение кадастрового квартала
- граница субъектов, муниципальных образований
- обозначение зоны с особыми условиями использования территорий