


к Постановлению администрации
 городского округа Люберецы
 от 11.09.2019 № 76-98-19
 Утверждена
 постановлением администрации
 городского округа Люберецы
 от 20.02.2019 № 608-ПА

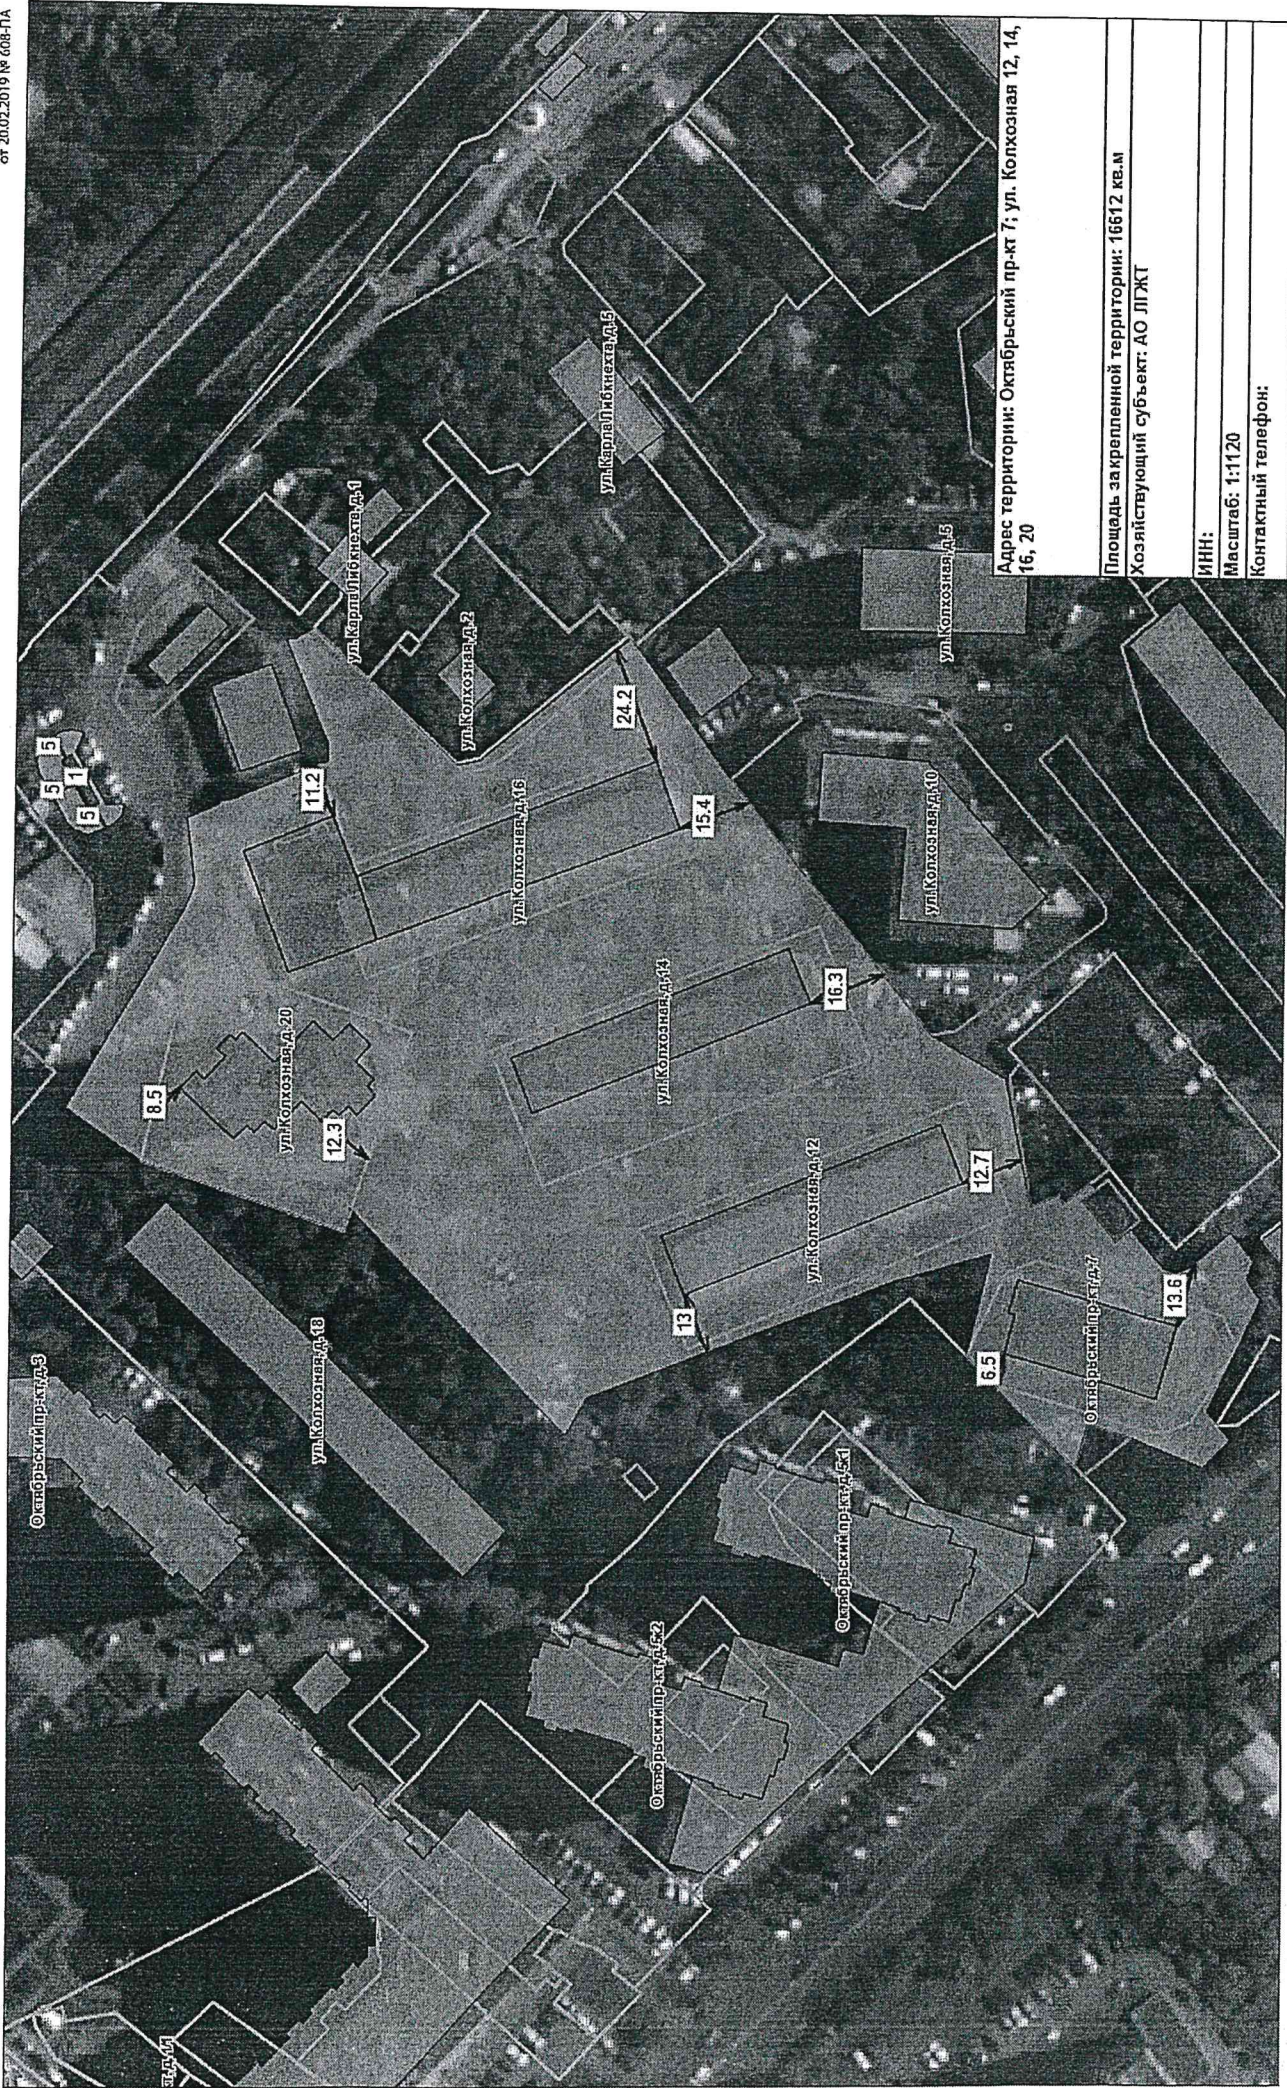

Адрес территории: Октябрьский пр-кт 7; ул. Колхозная 12, 14, 16, 20

Площадь закреплённой территории: 16612 кв.м


Хозяйствующий субъект: АО ЛПЖТ

ИНН:

Масштаб: 1:1120

Контактный телефон:

Приложение
к Постановлению администрации
городского округа Люберцы
от 18.05.2019 № 1838-ПА
утверждена
постановлением администрации
городского округа Люберцы
от 20.02.2021 № 608-ПА

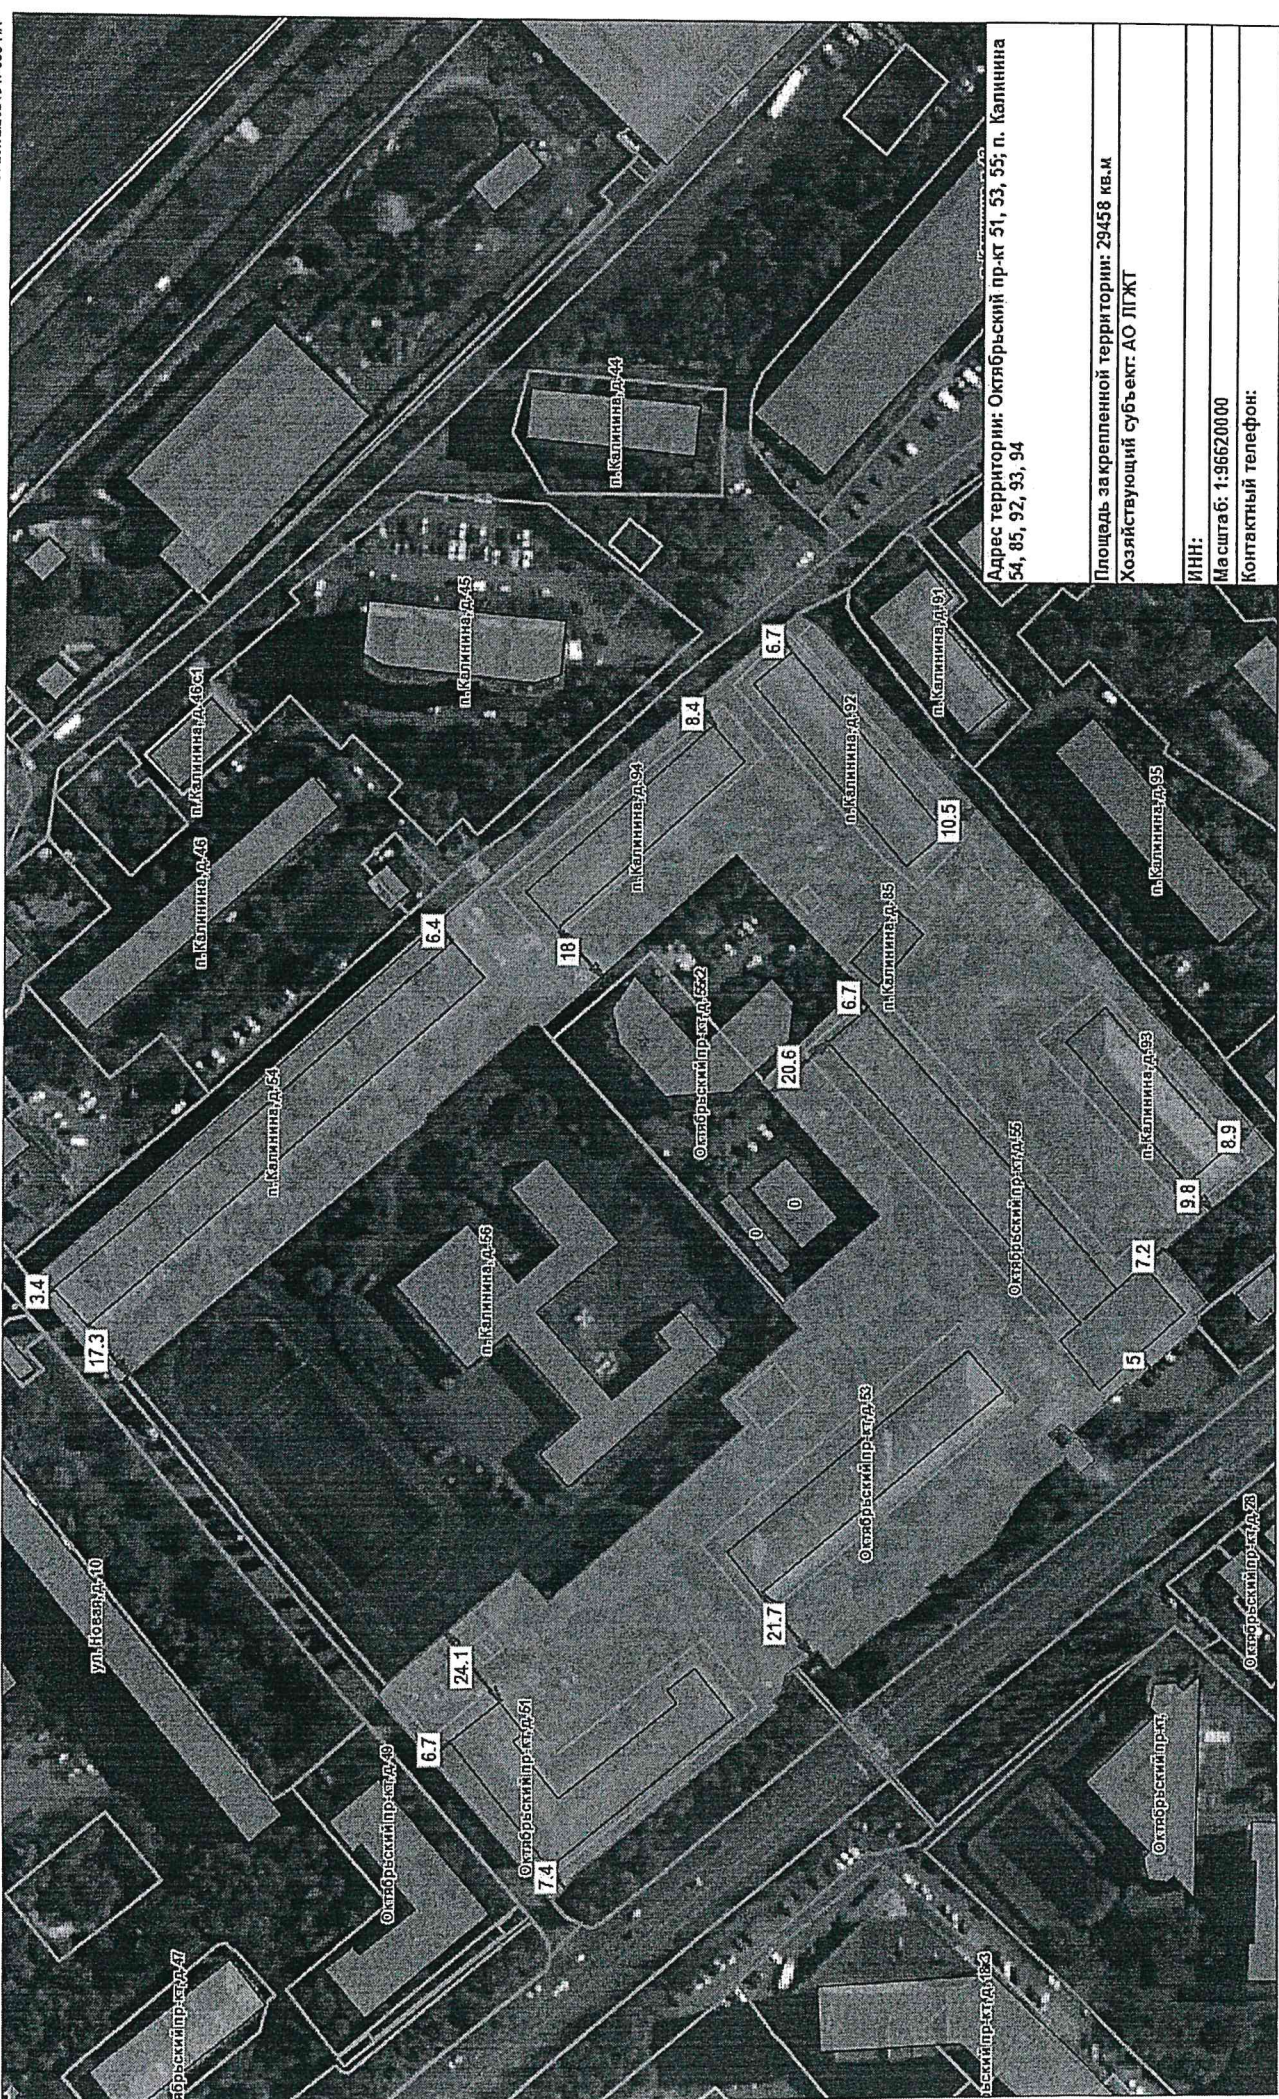

Адрес территории: Октябрьский пр-кт 51, 53, 55; п. Капнина 54, 85, 92, 93, 94

Площадь закреплённой территории: 29458 кв.м
Хозяйствующий субъект: АО ЛГЖТ

ИНН:
Масштаб: 1:96620000
Контактный телефон:




Адрес территории: Комсомольский пр-кт 10/1

Площадь закреплённой территории: 10940 кв.м
Хозяйствующий субъект: ООО ПИК-Комфорт
КН:50:22:0010109:326; 50:22:0010109:262

ИНН:

Масштаб: 1:910

Контактный телефон:

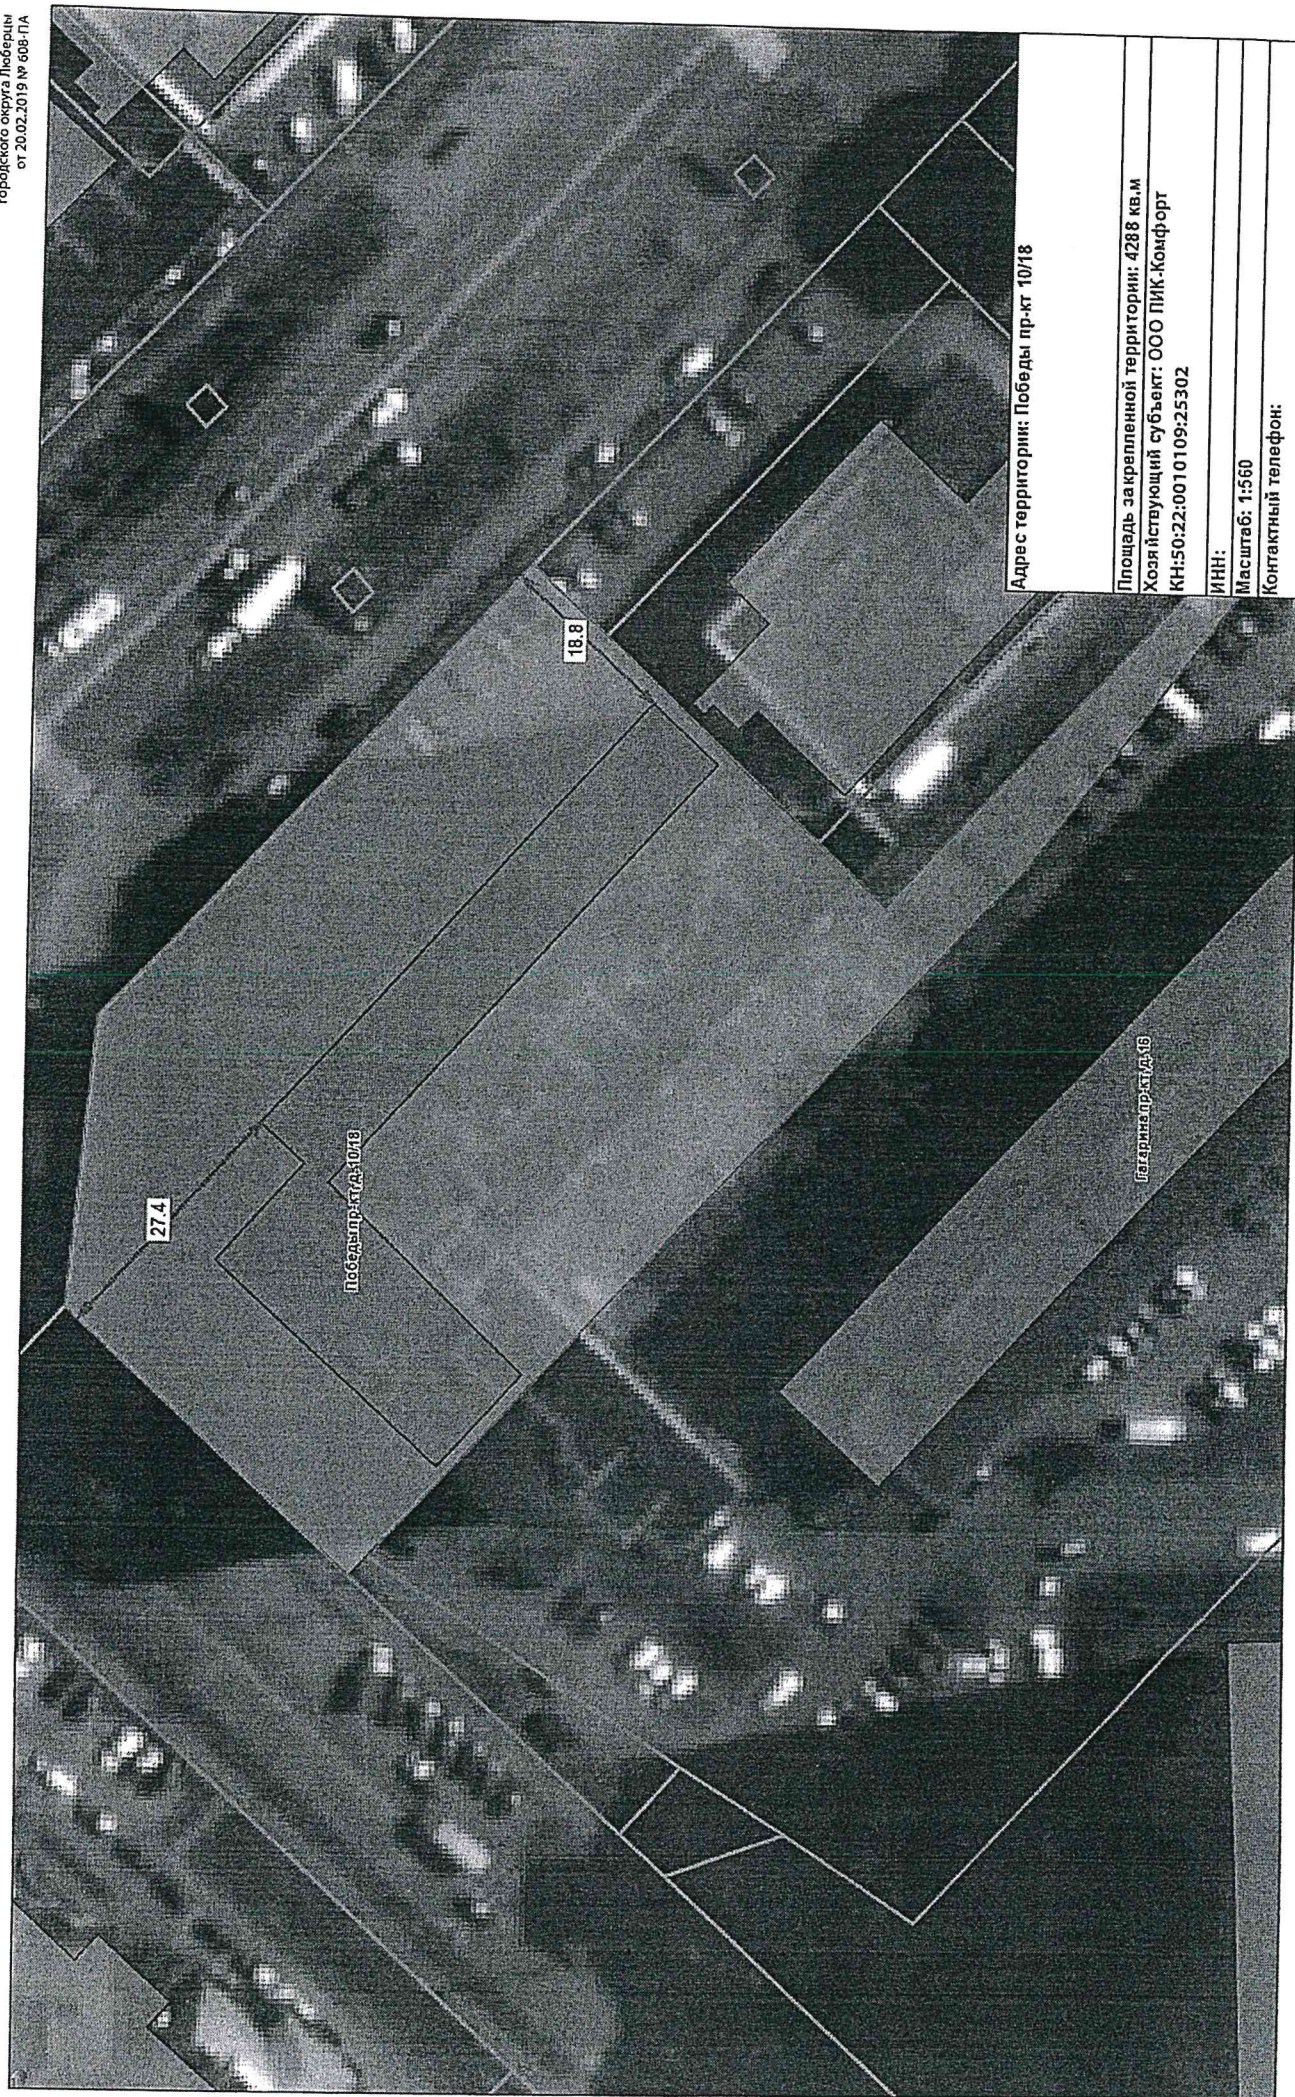

Адрес территории: Победы пр-кт 10/18

Площадь закреплённой территории: 4288 кв.м


Хозяйствующий субъект: ООО ПИК-Комфорт

КН:50:22:0010109:25302

ИНН:

Масштаб: 1:560

Контактный телефон:

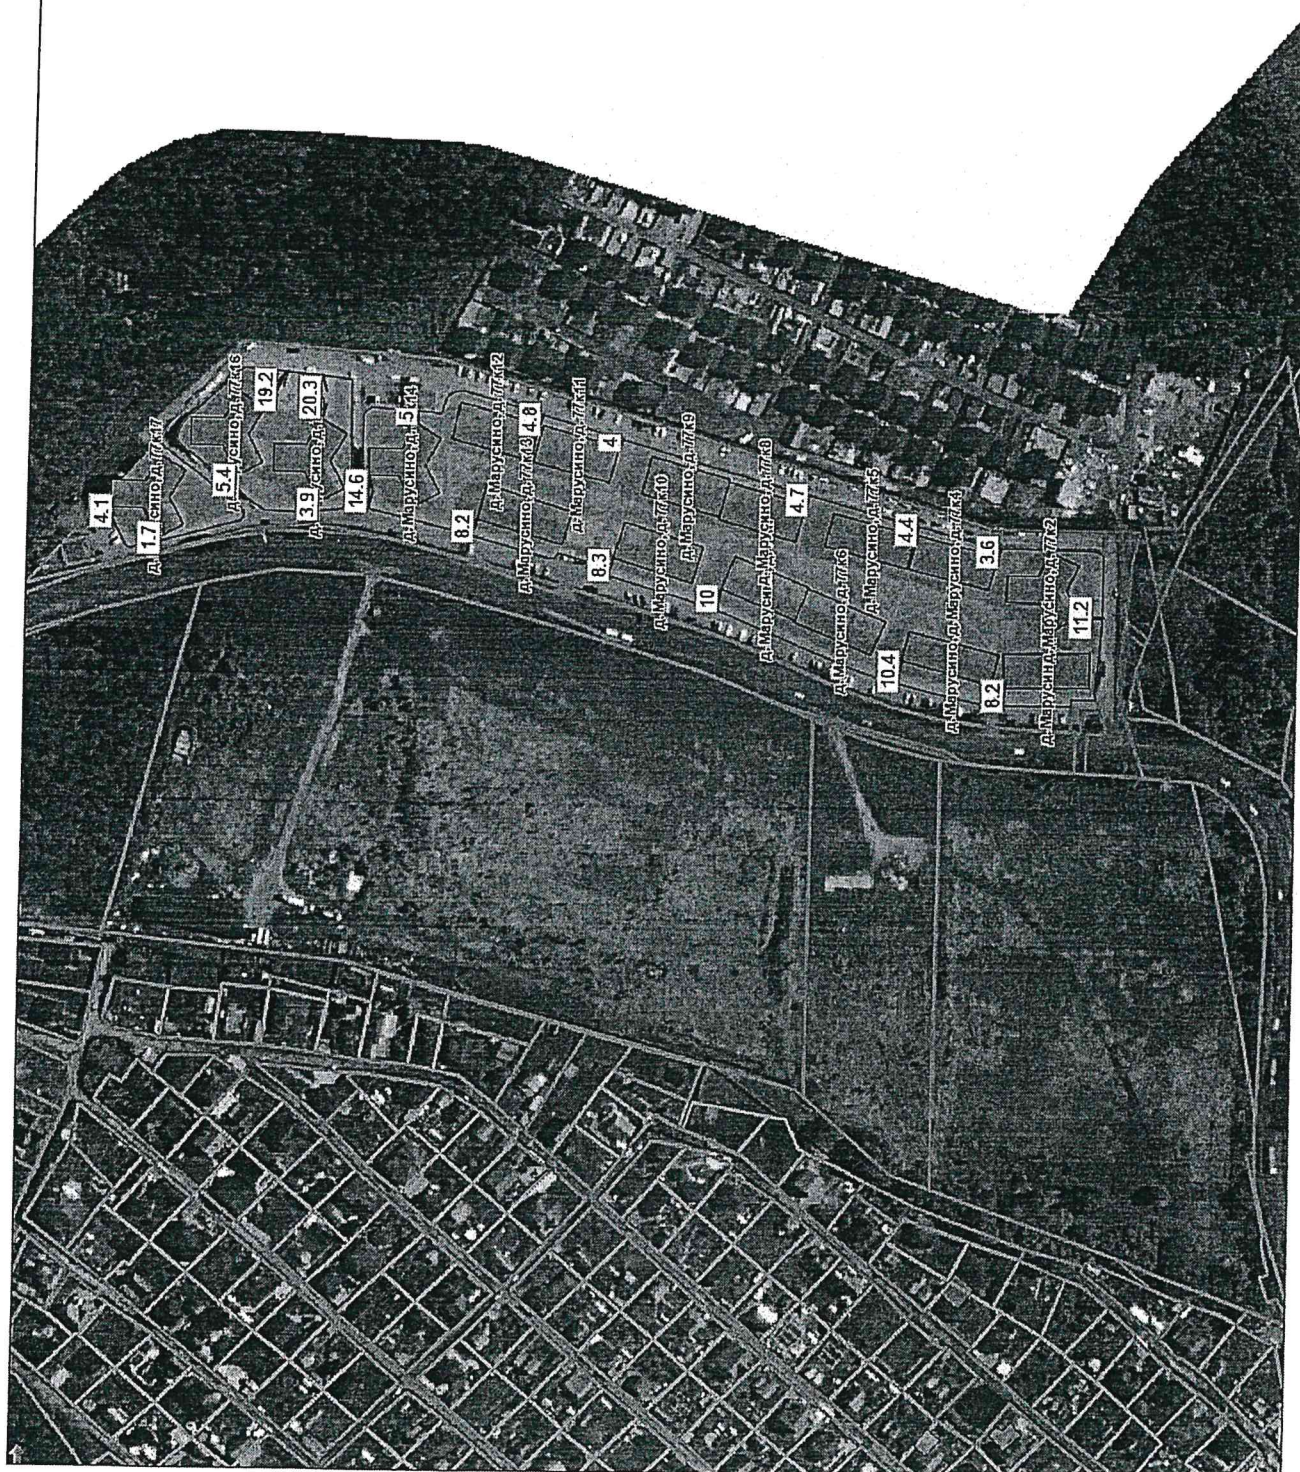


Адрес территории: д. Марусино 77к1, 77к10, 77к11, 77к12, 77к13, 77к14, 77к15, 77к16, 77к17, 77к2, 77к3, 77к4, 77к5, 77к7, 77к7, 77к8, 77к8

Площадь закреплённой территории: 18499 кв.м
Хозяйствующий субъект: ООО УК "Служба Коммунальных
Услуг"

КН: 50:22:0060101:680; 50:22:0060101:681; 50:22:0060101:682
Масштаб: 1:2560

Контактный телефон:

Приложение
к Постановлению администрации
городского округа Люберцы
от 14.03.2019 № 38-ПА
Утверждена
постановлением администрации
городского округа Люберцы
от 20.03.2019 № 609-ПА

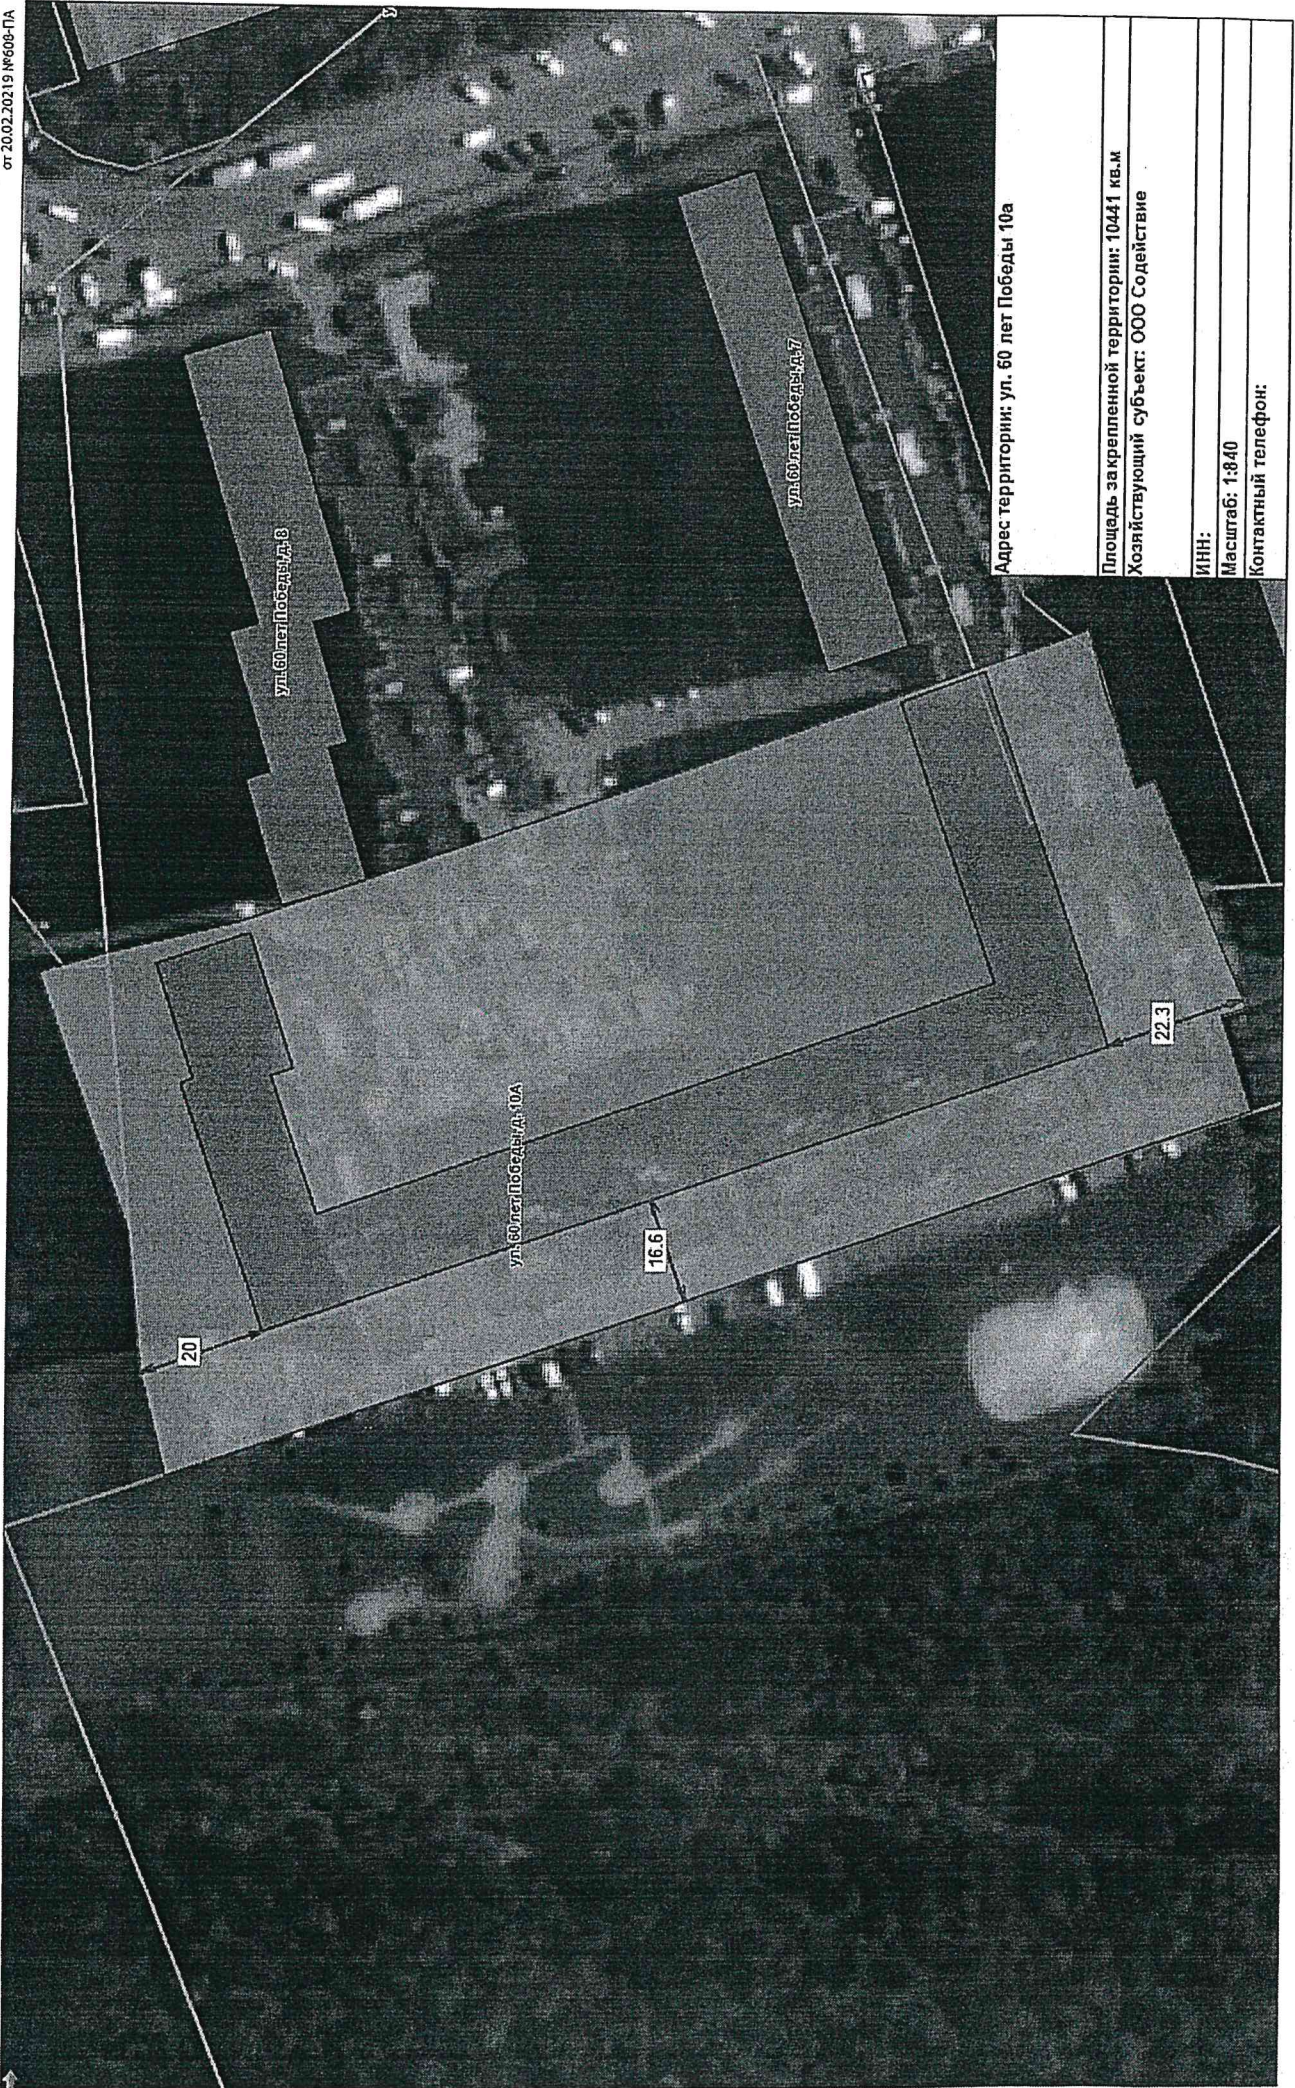

Адрес территории: ул. 60 лет Победы 10а

Площадь закреплённой территории: 10441 кв.м
Хозяйствующий субъект: ООО Содействие

ИНН:

Масштаб: 1:840


Контактный телефон:



Адрес территории: ул. Новая 5, 6, 7, 8; ул. Первомайская 4, 6, 8, 10, 12, 14, 16, 18, 20

Площадь закреплённой территории: 59995 кв.м
Хозяйствующий субъект: ООО Содействие
ИНН:
Масштаб: 1:2000
Контактный телефон:

Приложение
к Постановлению администрации
городского округа Люберцы
от 11.05.2019 № 18-28-19
утверждена
постановлением администрации
городского округа Люберцы
от 20.02.2019 № 608-ПА

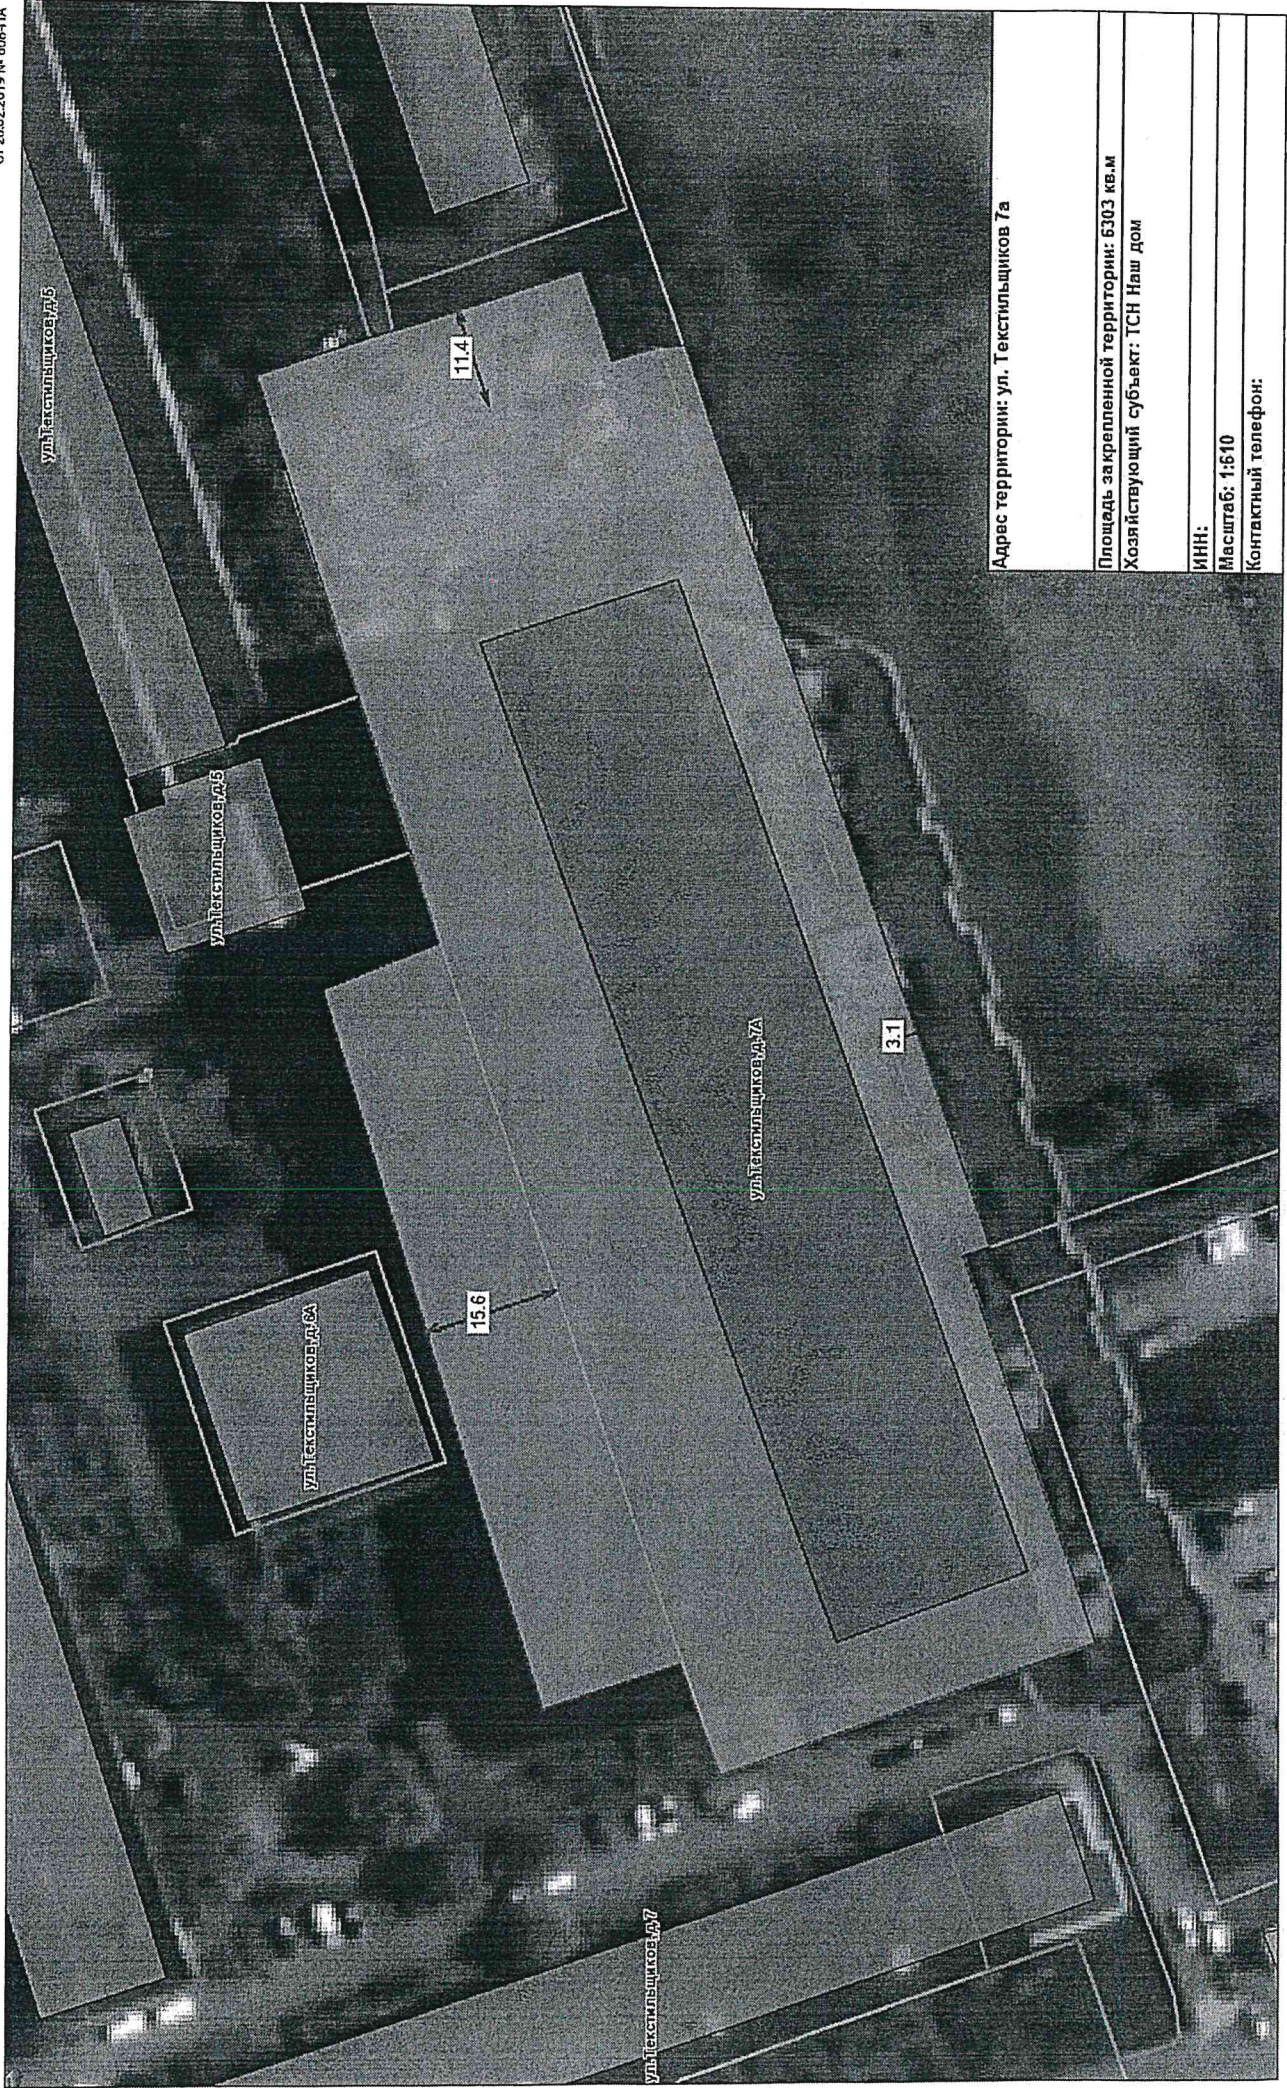

Адрес территории: ул. Текстильщиков 7а

Площадь закреплённой территории: 6303 кв.м

Хозяинствующий субъект: ТСН Наш дом

ИНН:

Масштаб: 1:510

Контактный телефон:



Адрес территории: ул. Ленина 19

Площадь закреплённой территории: 5576 кв.м
Хозяйствующий субъект: ООО Содействие

ИНН:
Масштаб: 1:530
Контактный телефон:



Адрес территории: дп. Красково, Егорьевское шоссе, д.1, к.5,
к.6

Площадь закреплённой территории: 19793 кв.м

Хозяйствующий субъект: ООО ЭК Наш дом Комфорт

HHH

Насчитано: 1:1040

Контактный телефон:



Адрес территории: Комсомольский пр-кт, д. 12

Площадь за крепленной территорией: 8152 кв. м
Хозяйствующий субъект: ТСЖ КОМСОМОЛЬСКИЙ 12
КН:50:22:0010109:255

ИНН:


Масштаб: 1:620

Контактный телефон:

Приложение
к Постановлению администрации
городского округа Люберцы
от 11.02.2019 № 9742-ПА
Утверждена
постановлением администрации
городского округа Люберцы
от 20.02.2019 № 608-ПА



Адрес территории: г. Люберцы, ул. Колхозная д. 19
Площадь закрепленной территории: 9742 кв.м
Хозяйствующий субъект: ГСК Мечта
ИНН:
Масштаб: 1:1070
Контактный телефон:

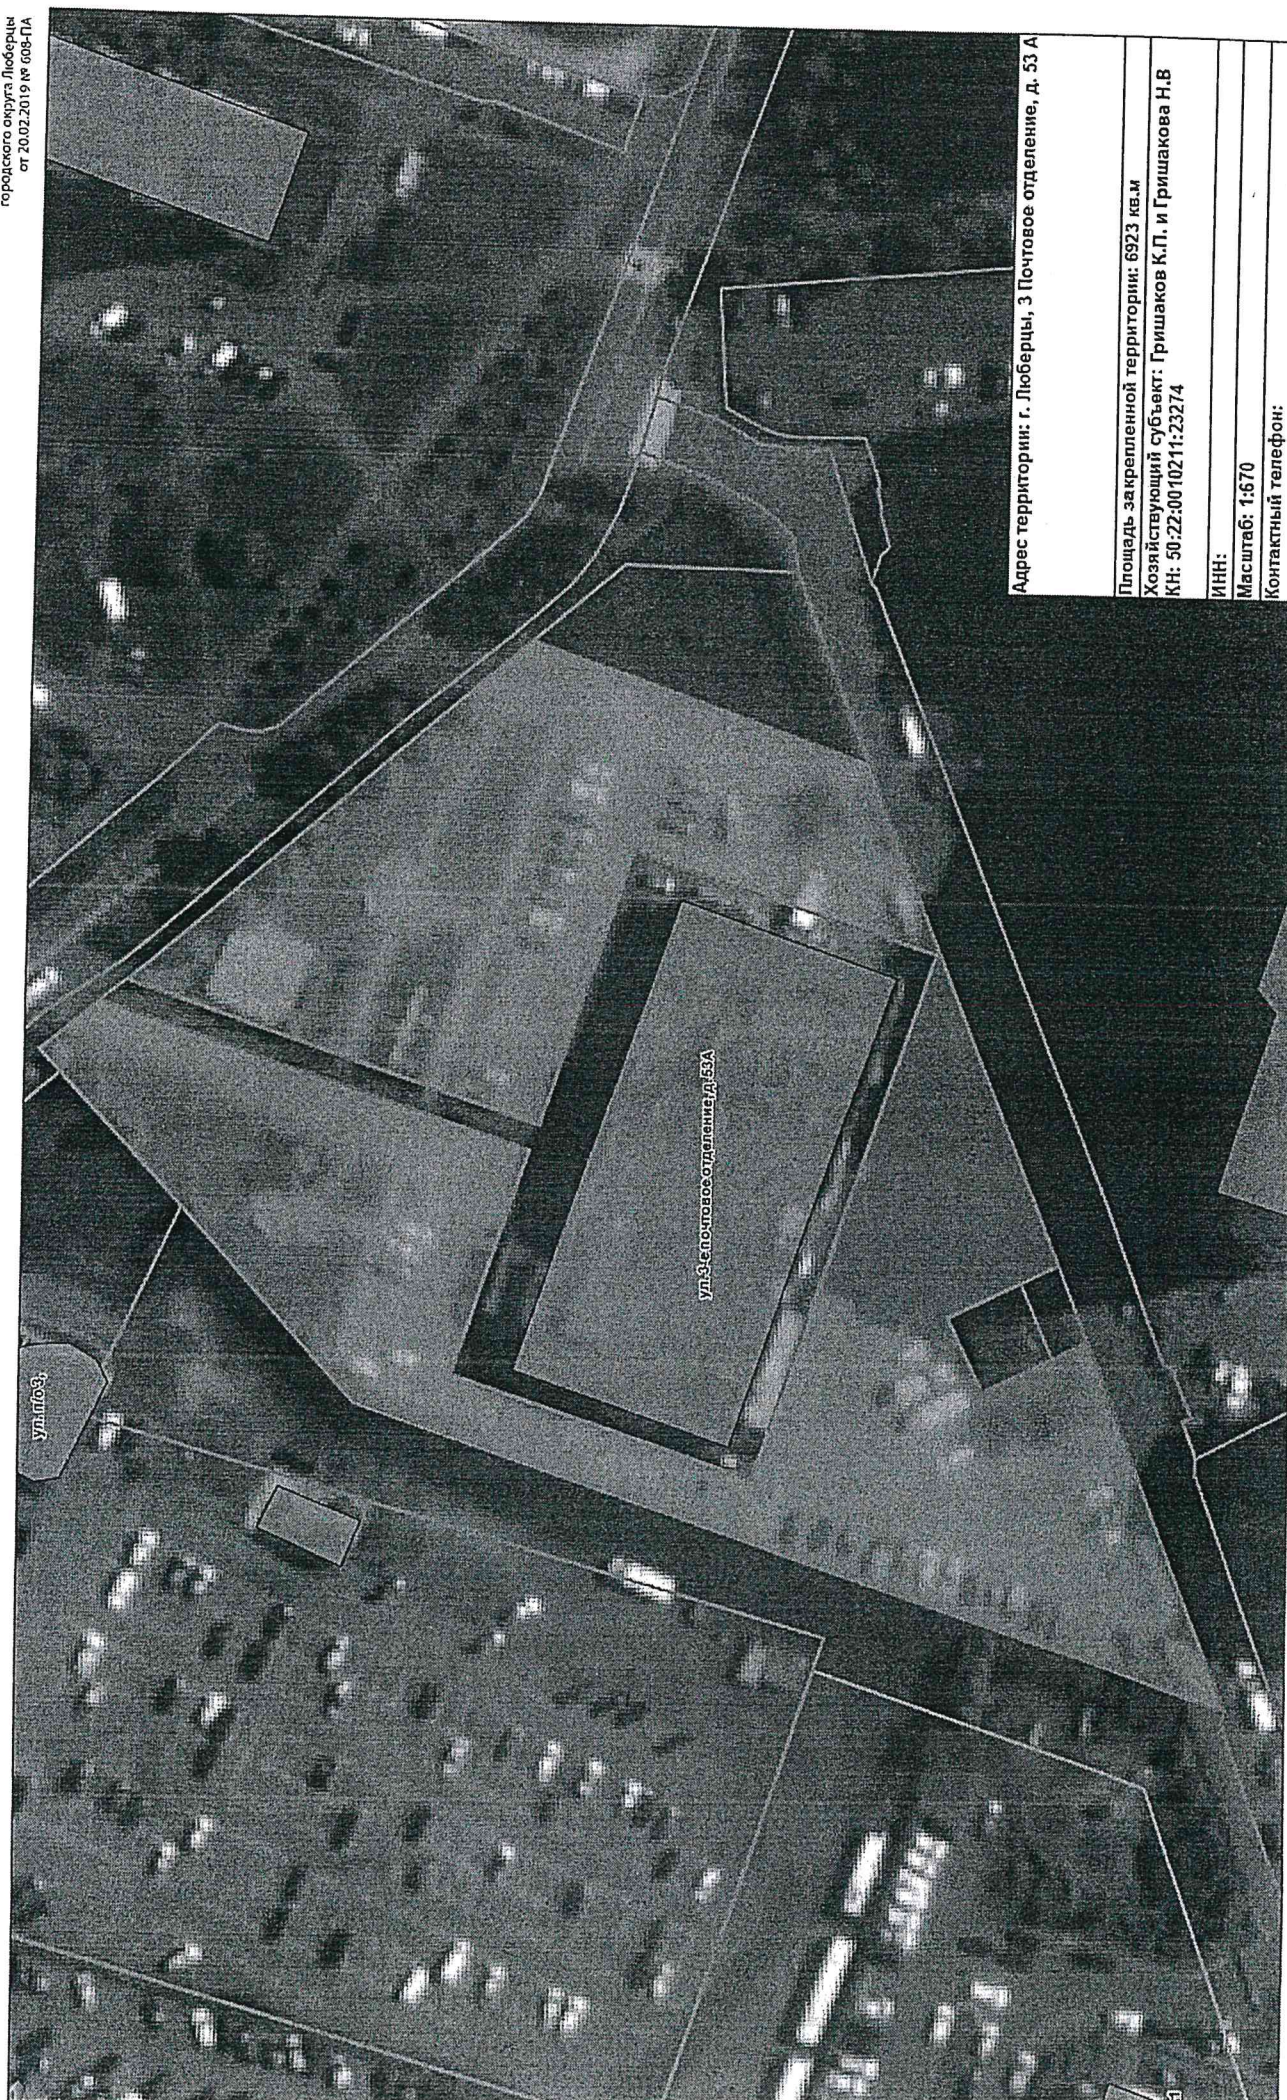

Адрес территории: г. Люберцы, 3 Почтовое отделение, д. 53 А

Площадь закреплённой территории: 6923 кв.м

Хозяйствующий субъект: Гришаков К.П. и Гришакова Н.В
КН: 50:22:0010211:23274

ИНН:

Масштаб: 1:670

Контактный телефон:



Адрес территории: рабочий поселок Октябрьский, улица Текстильщиков, 4 Б
Площадь за крепленной территорией: 664 кв.м
Хозяйствующий субъект: Богасов Александр Викторович;
Ткач Андрей Викторович
КН: 50:22:0020101:37
ИНН:
Масштаб: 1:360
Контактный телефон: