



Адрес территории: г. Люберцы, ул. 3-еПочтовое отделение, д.94
Площадь закрепленной территории: 2494 кв.м
Хозяйствующий субъект: АО ЛГЖТ
Кадастровый номер: 50:22:0010211:23355
Масштаб: 1:420
Контактный телефон:



Адрес территории: г. Люберцы, Октябрьский пр-кт, д.7; ул. Колхозная, д.12, 14, 16, 20
Площадь закрепленной территории: 16263 кв.м
Хозяинствующий субъект: АО ЛГЖТ
ИНН:
Масштаб: 1:1110
Контактный телефон:

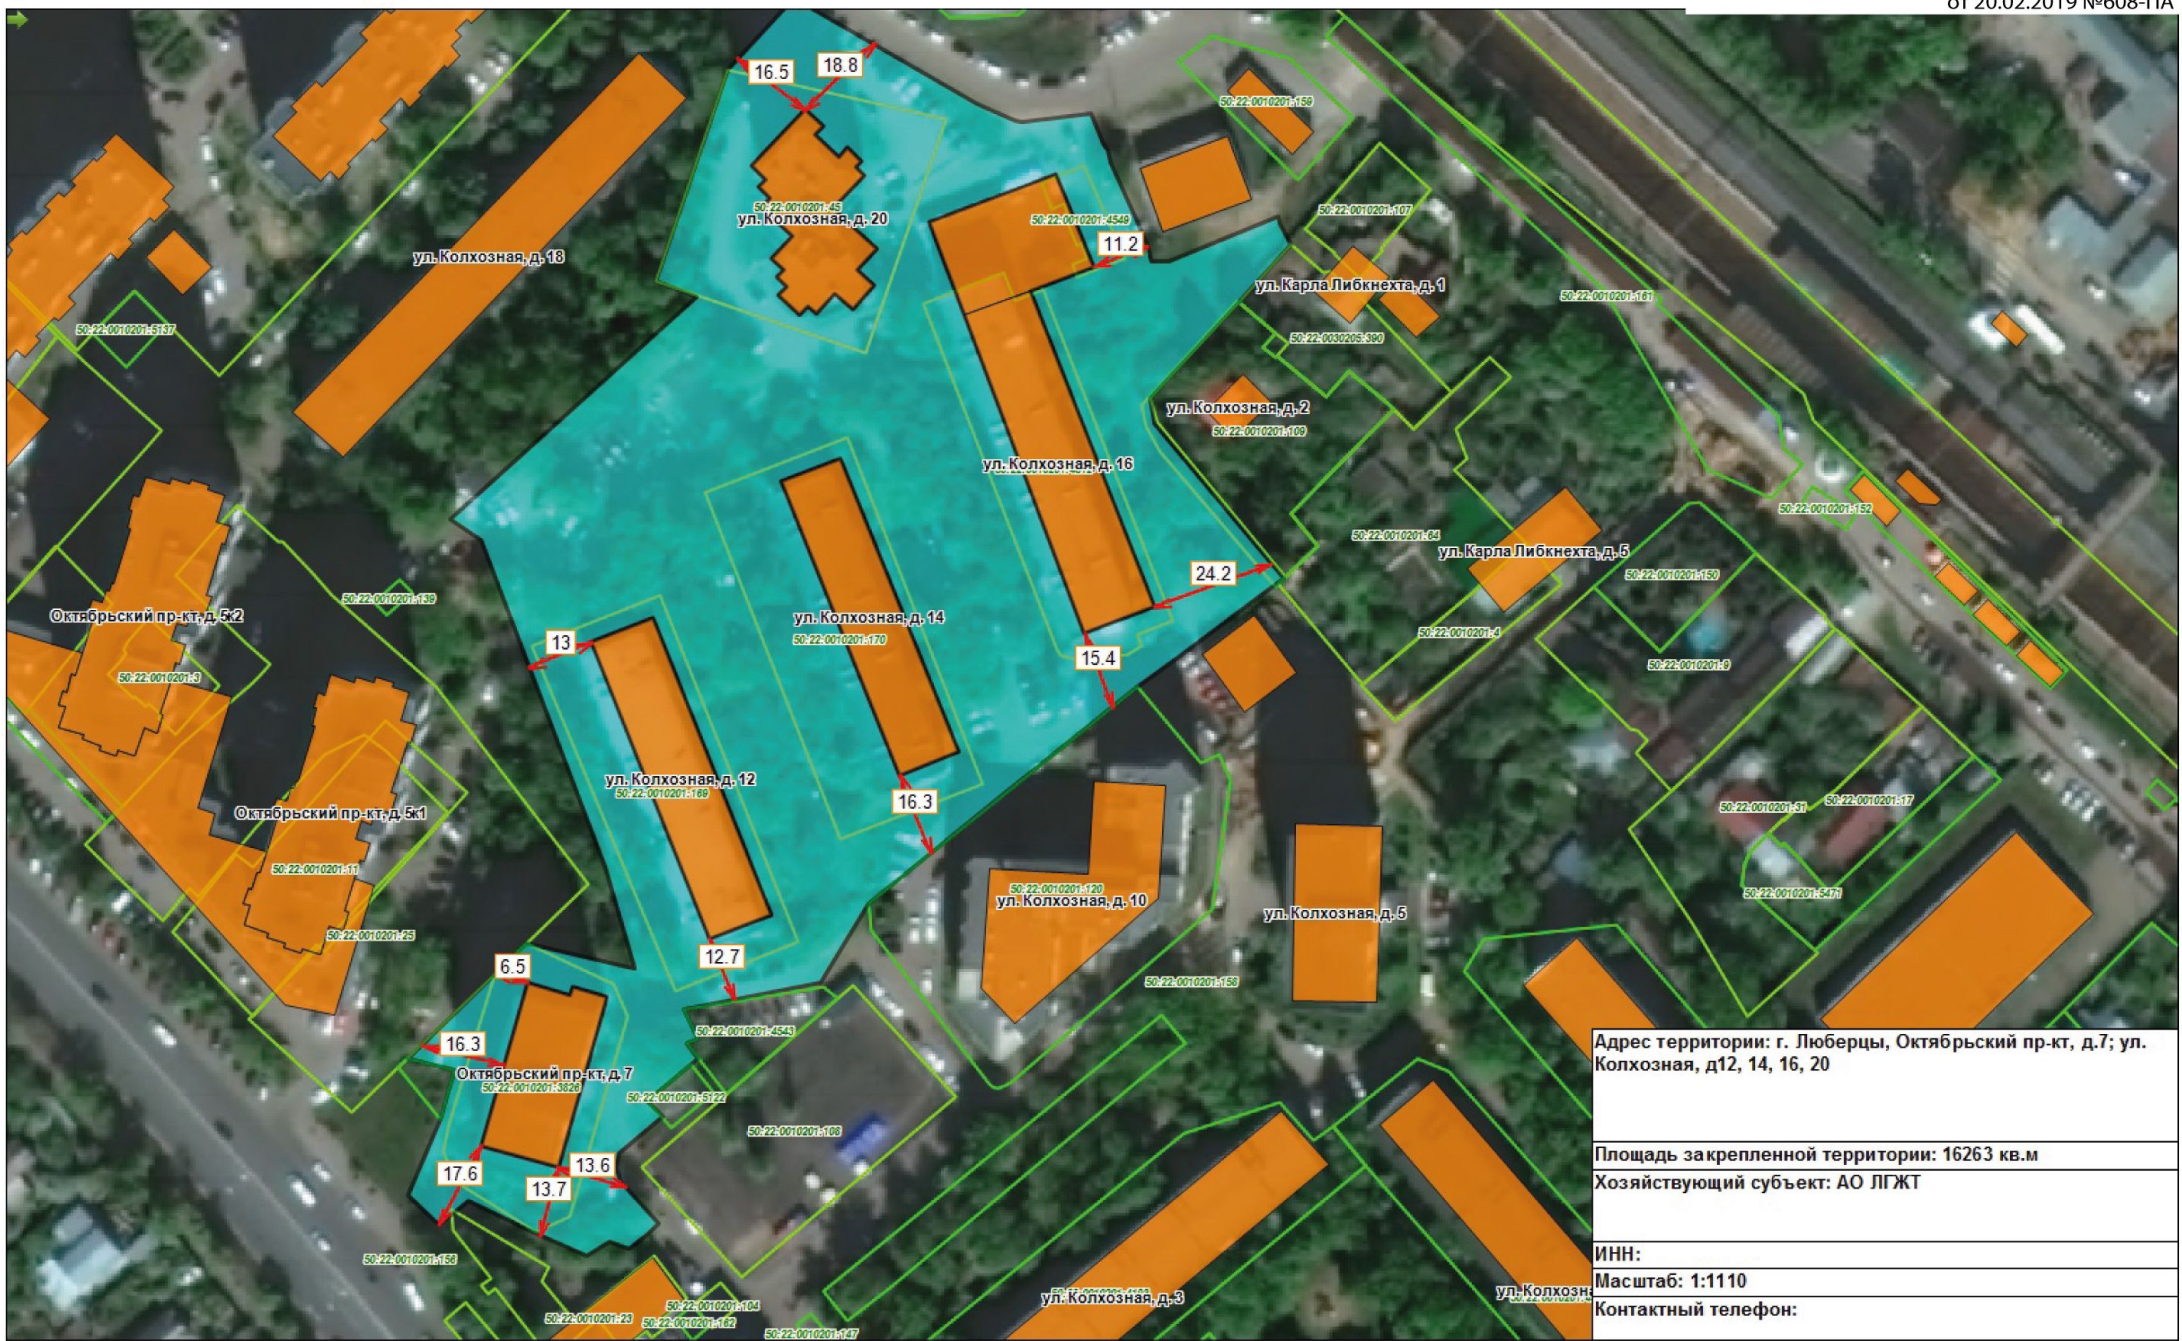


Адрес территории: г. Люберцы, ул. Юности, д.9, 11, 13к1; ул. Весенняя, д.14, 16
Площадь закрепленной территории: 97263 кв.м Хозяйствующий субъект: ООО ПИК-Комфорт
Кадастровый номер: 50:22:0010105:32473; 50:22:0010105:24399; 50:22:0010105:24397
Масштаб: 1:2710
Контактный телефон:

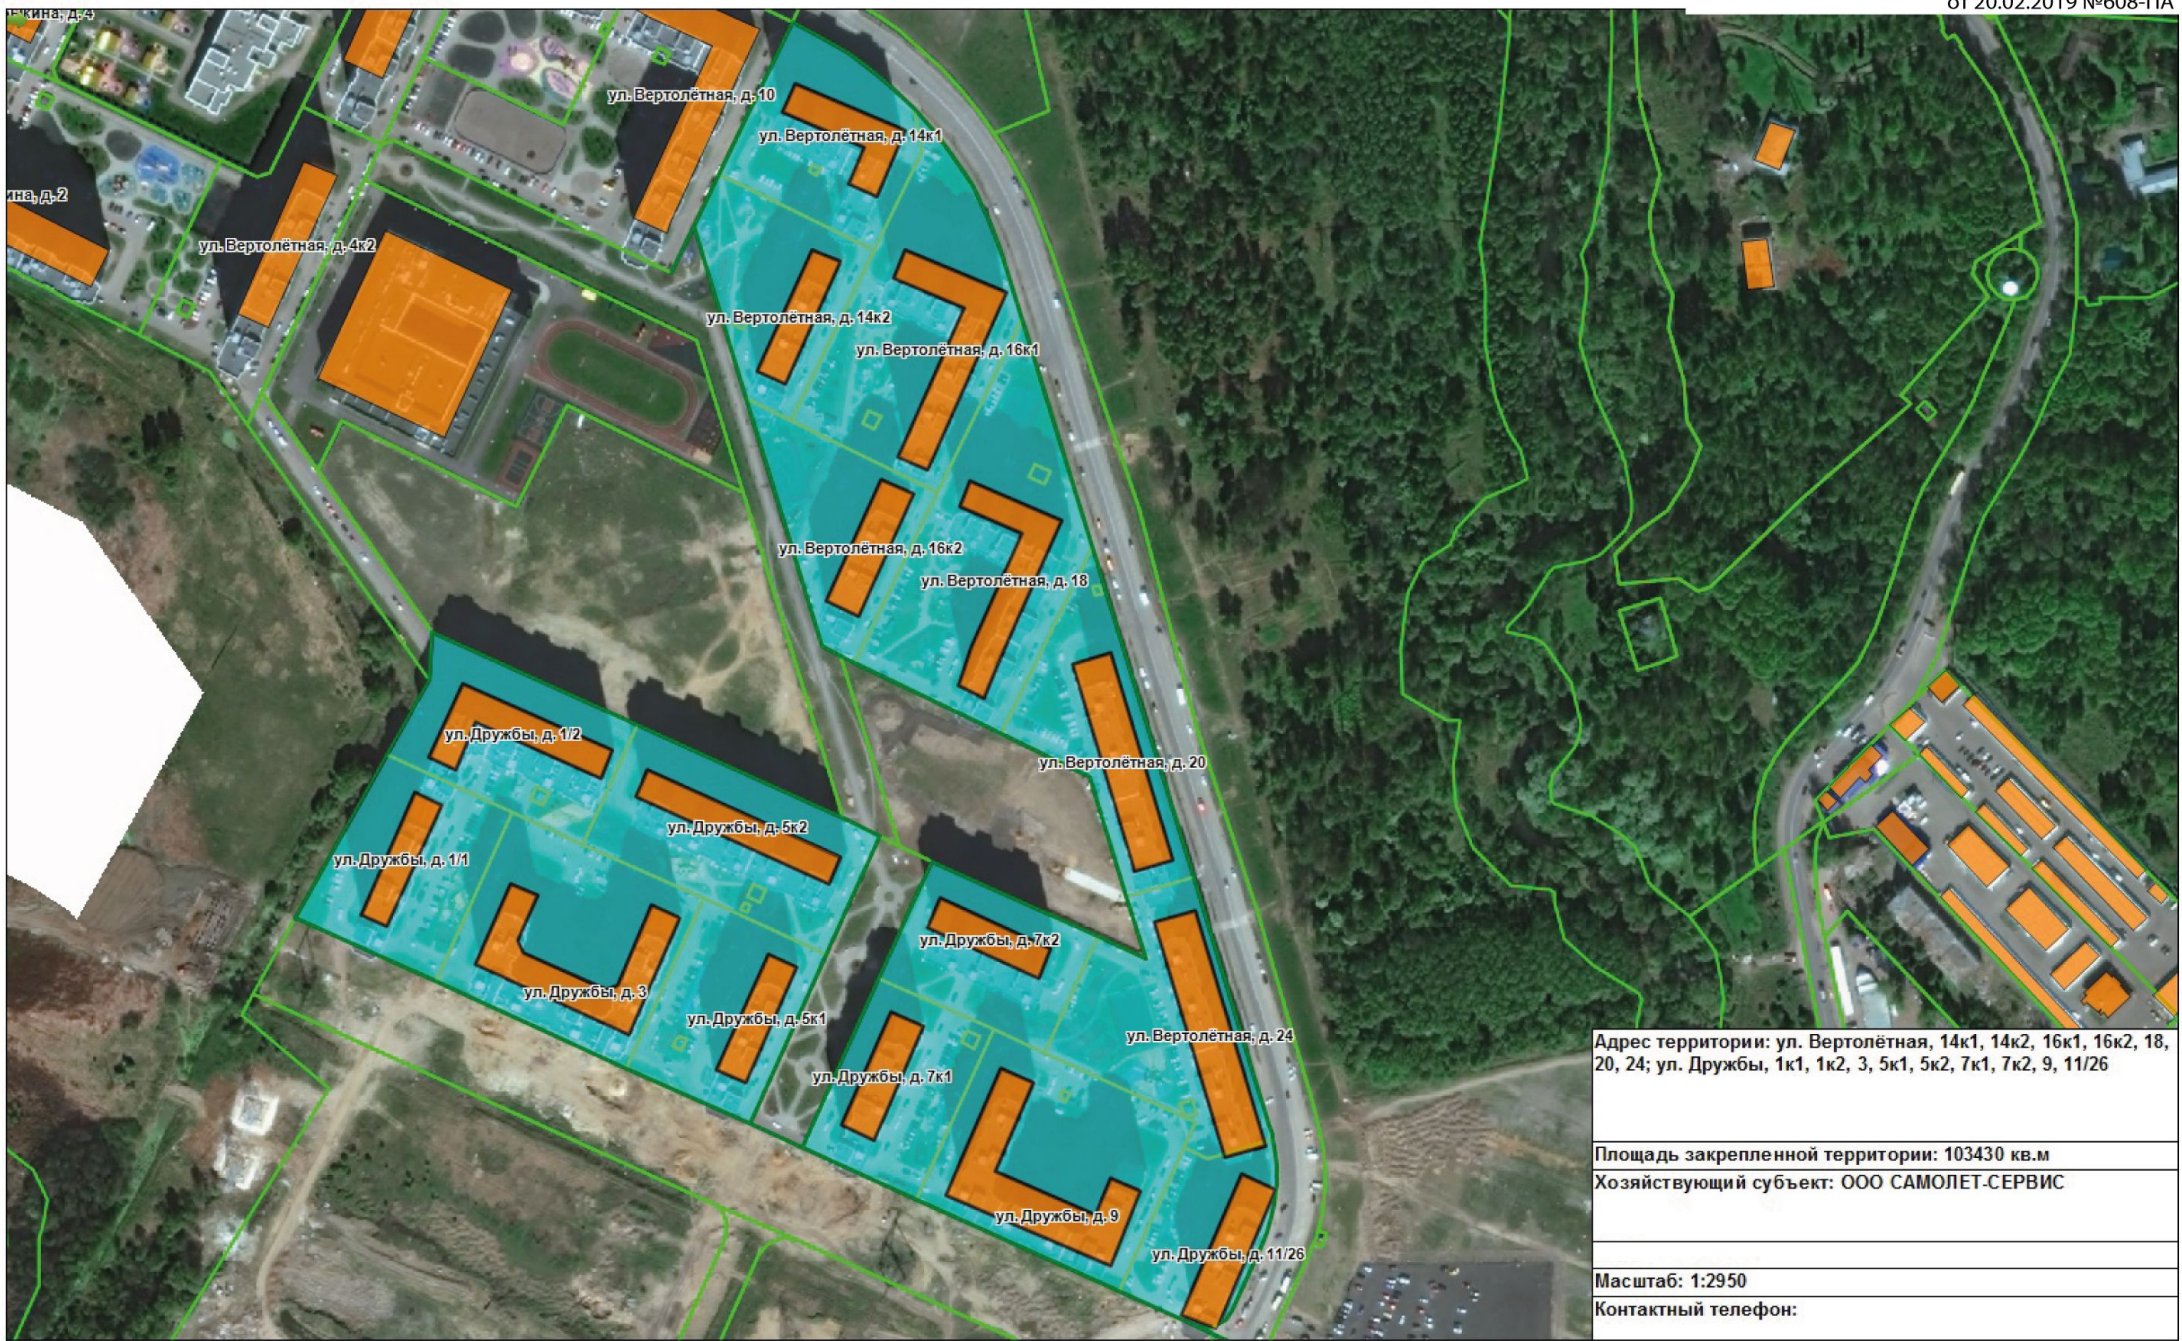


Адрес территории: ул. Вертолетная, 14к1, 14к2, 16к1, 16к2, 18, 20, 24; ул. Дружбы, 1к1, 1к2, 3, 5к1, 5к2, 7к1, 7к2, 9, 11/26
Площадь закрепленной территории: 103430 кв.м
Хозяйствующий субъект: ООО САМОЛЕТ-СЕРВИС
Масштаб: 1:2950
Контактный телефон:




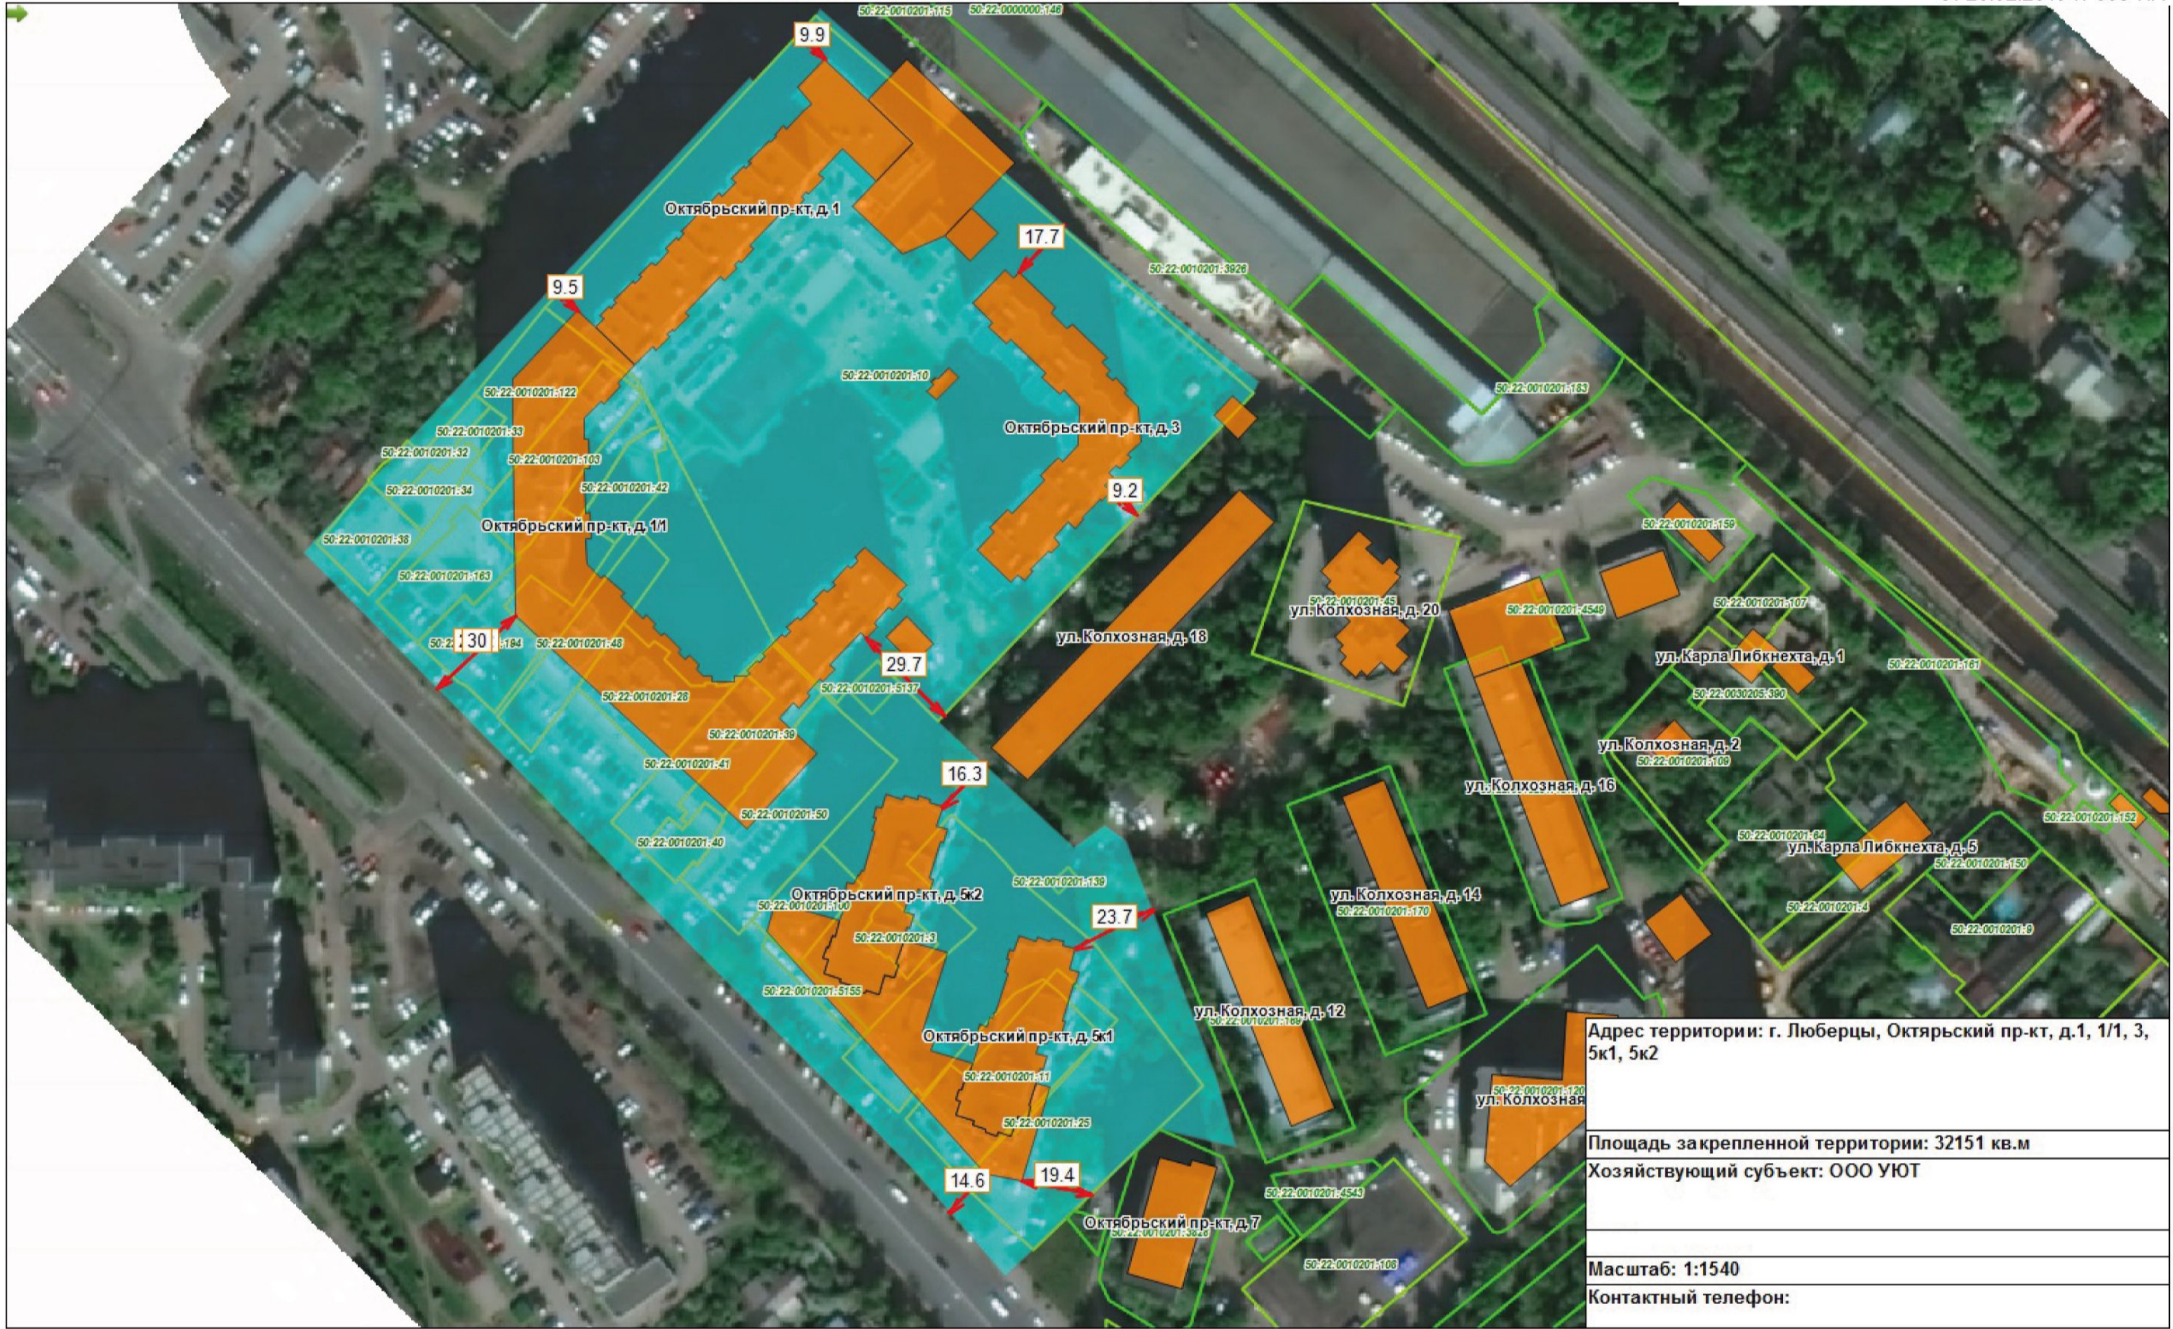

Адрес территории: г. Люберцы, Октябрьский пр-кт, д.1, 1/1, 3, 5к1, 5к2
Площадь закрепленной территории: 32151 кв.м
Хозяйствующий субъект: ООО УЮТ
Масштаб: 1:1540
Контактный телефон:

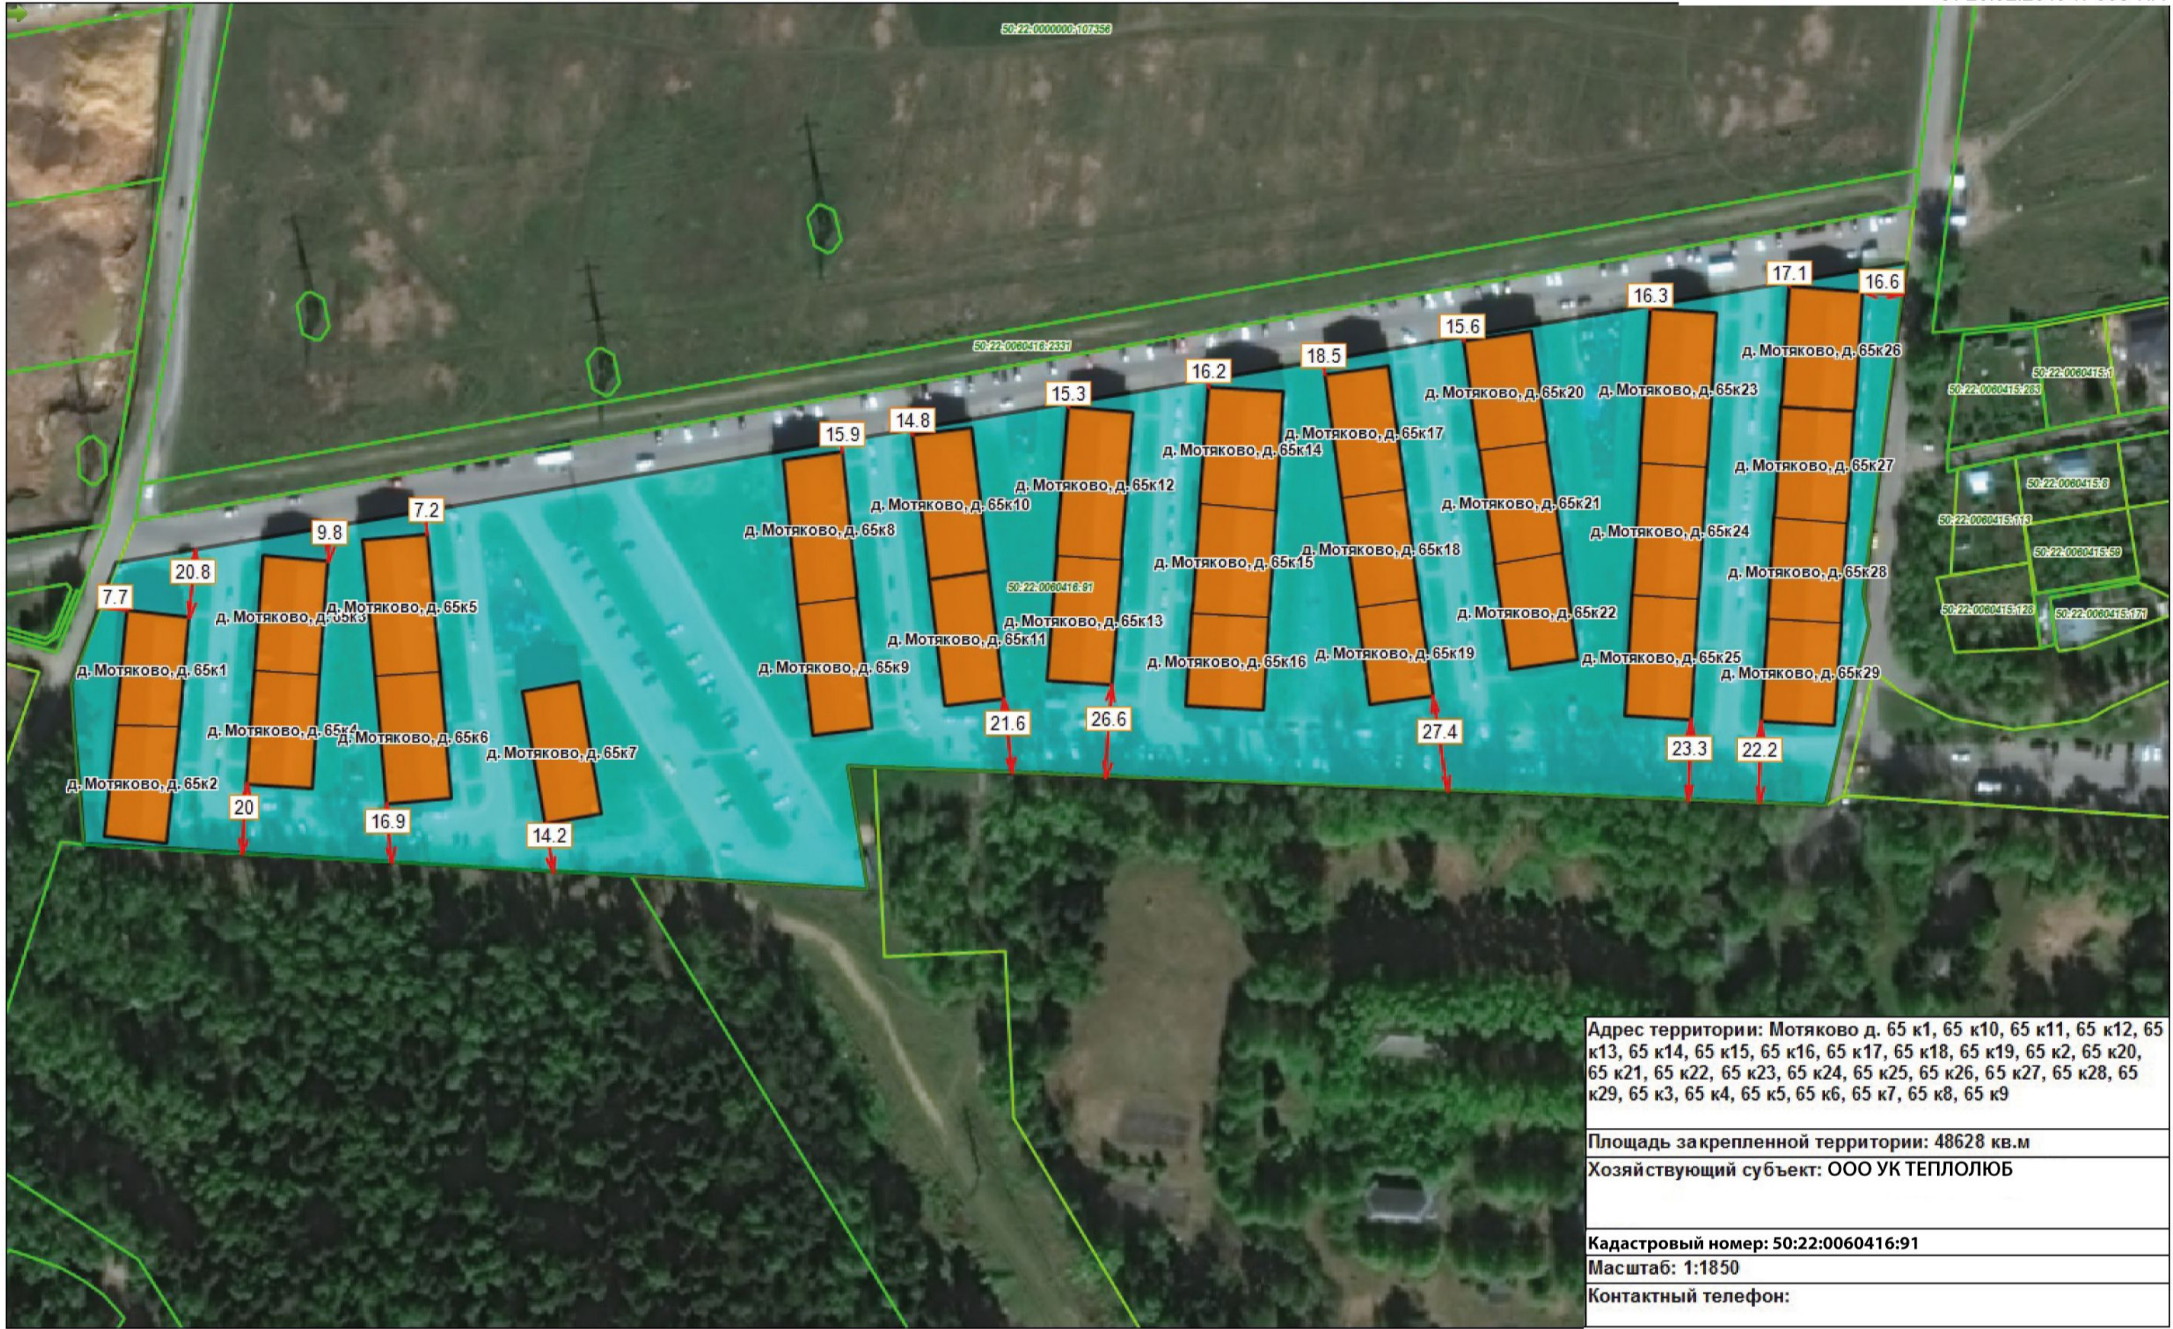

Адрес территории: Мотяково д. 65 к1, 65 к10, 65 к11, 65 к12, 65 к13, 65 к14, 65 к15, 65 к16, 65 к17, 65 к18, 65 к19, 65 к20, 65 к21, 65 к22, 65 к23, 65 к24, 65 к25, 65 к26, 65 к27, 65 к28, 65 к29, 65 к3, 65 к4, 65 к5, 65 к6, 65 к7, 65 к8, 65 к9
Площадь закрепленной территории: 48628 кв.м
Хозяиствующий субъект: ООО УК ТЕПЛОЛЮБ
Кадастровый номер: 50:22:0060416:91
Масштаб: 1:1850
Контактный телефон:

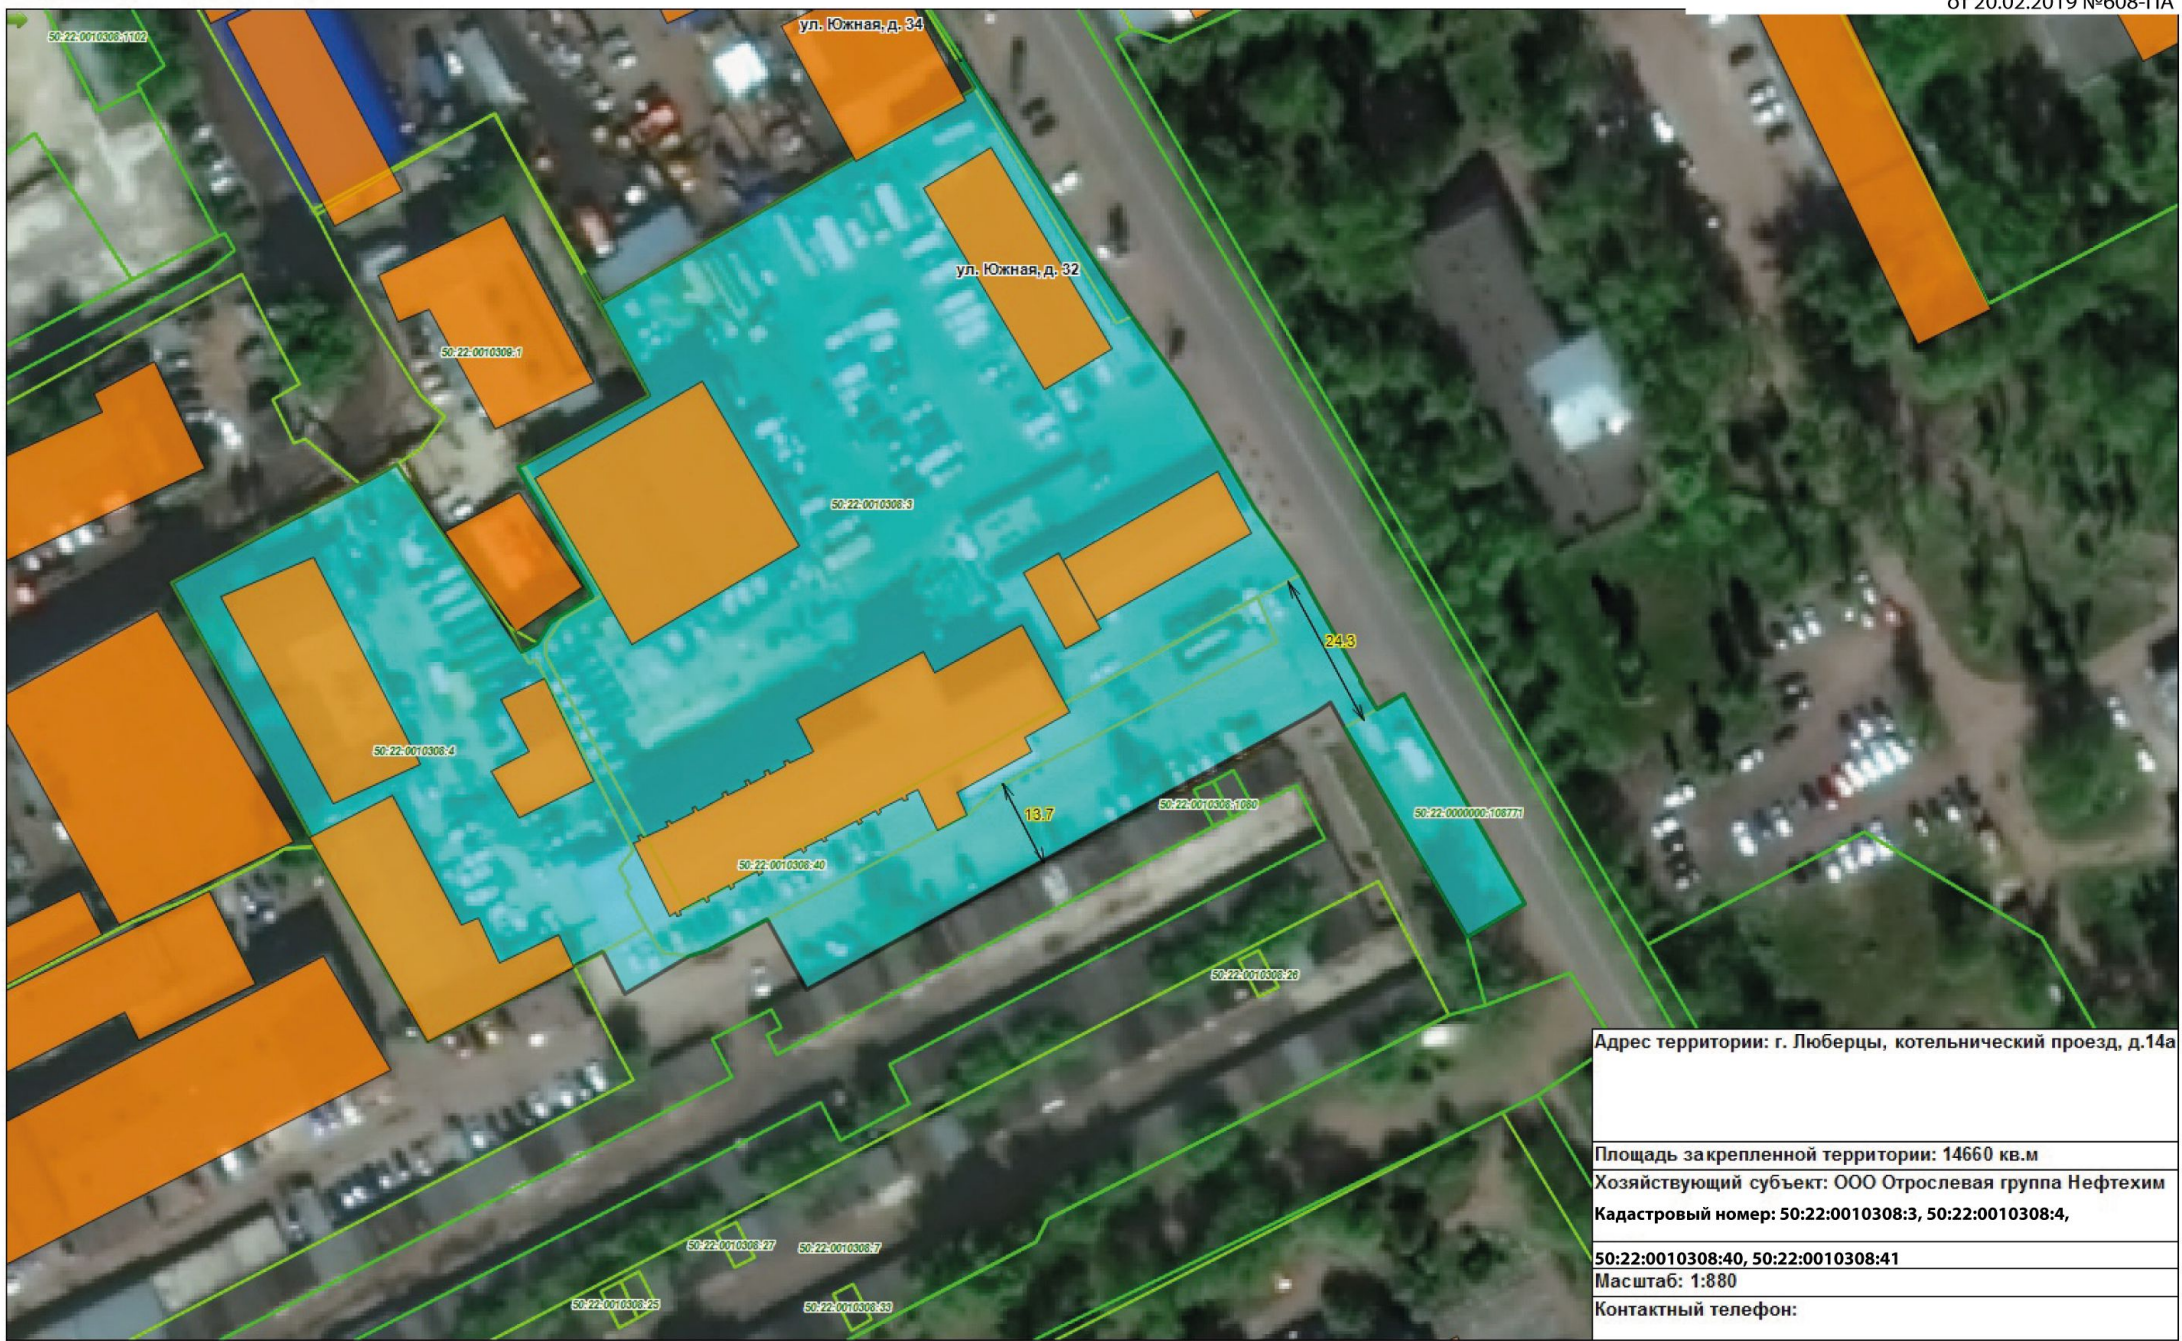

Адрес территории: г. Люберцы, котельнический проезд, д.14а
Площадь закрепленной территории: 14660 кв.м
Хозяйствующий субъект: ООО Отраслевая группа Нефтехим
Кадастровый номер: 50:22:0010308:3, 50:22:0010308:4, 50:22:0010308:40, 50:22:0010308:41
Масштаб: 1:880
Контактный телефон:



Адрес территории: г. Люберцы, ул. Котельническая, д.25Б
Площадь закрепленной территории: 14214 кв.м Хозяиствующий субъект: ООО РЕСПЕКТ
Кадастровый номер: 50:22:0010308:34
Масштаб: 1:1050
Контактный телефон:



Адрес территории: ул. Южная
Площадь закрепленной территории: 6346 кв.м Хозяйствующий субъект: ГСК №11
КН: 50:22:0010308:1095
Масштаб: 1:1140
Контактный телефон:




Адрес территории: ул. Южная
Площадь закрепленной территории: 9078 кв.м
Хозяинствующий субъект: ГСК №2
Масштаб: 1:1200
Контактный телефон:



Адрес территории: г. Люберцы, ул. Южная
Площадь закрепленной территории: 4799 кв.м
Хозяйствующий субъект: ГСК №11А
Кадастровый номер: 50:22:0010308:7
Масштаб: 1:650
Контактный телефон:



Адрес территории: г. Люберцы, ул. 3-е Почтовое отделение, д. 96
Площадь закрепленной территории: 5370 кв.м Хозяйствующий субъект: ООО УК ТЭН XXI ВЕК
Кадастровый номер: 50:22:0010211:81
Масштаб: 1:740
Контактный телефон:

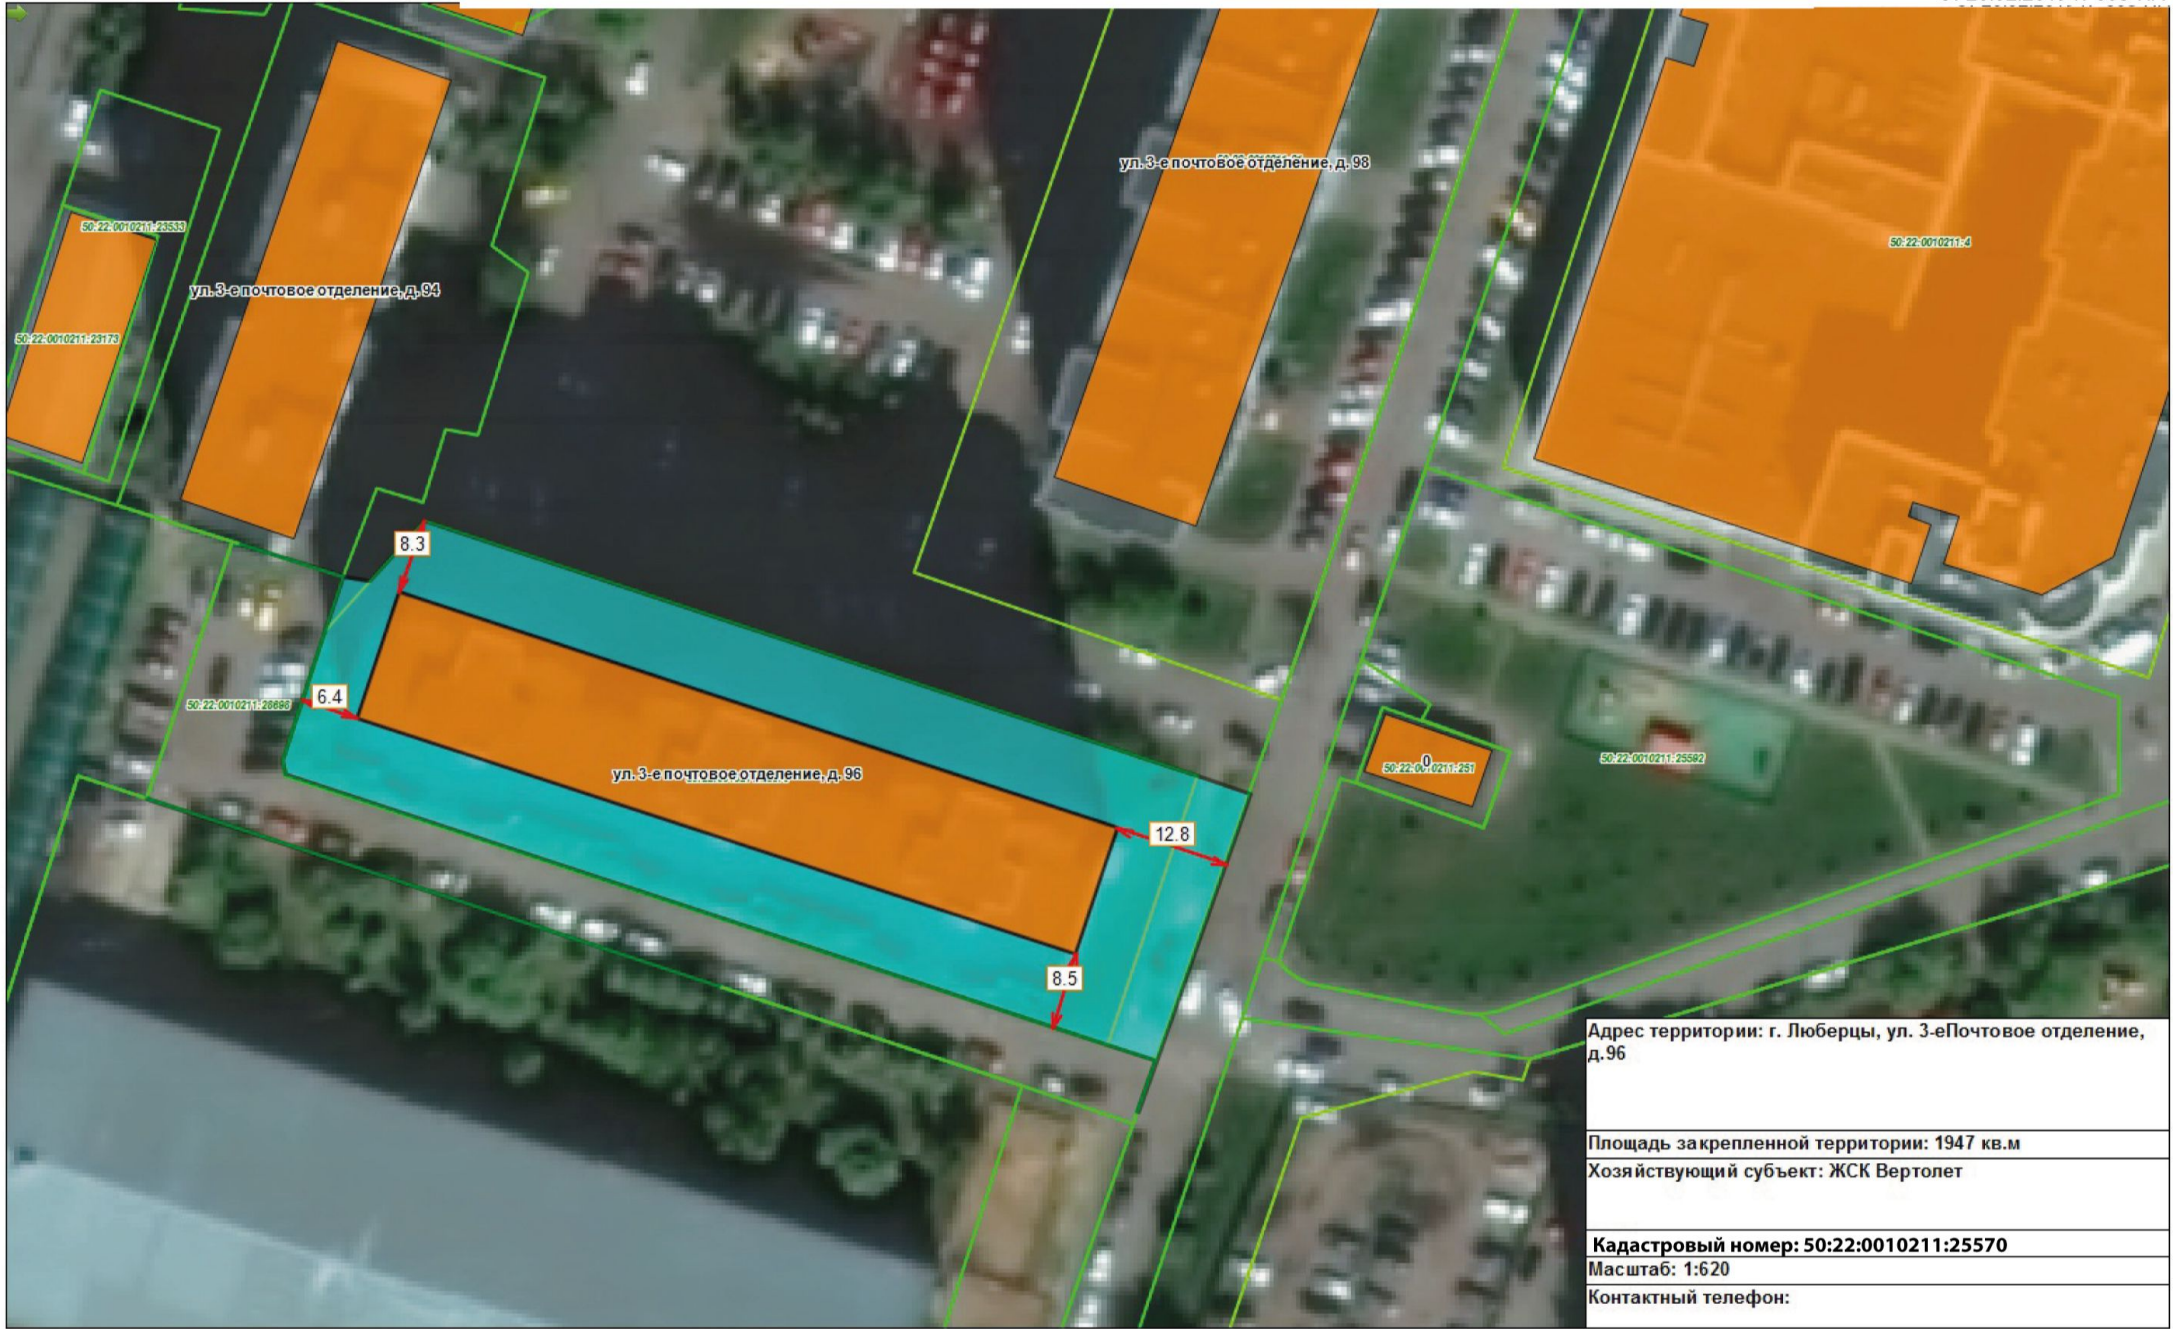

Адрес территории: г. Люберцы, ул. 3-еПочтовое отделение, д.96
Площадь закрепленной территории: 1947 кв.м Хозяйствующий субъект: ЖСК Вертолет
Кадастровый номер: 50:22:0010211:25570 Масштаб: 1:620
Контактный телефон:



Адрес территории: г. Люберцы, ул. Юности, д.3, 5, 7
Площадь закрепленной территории: 37259 кв.м
Хозяйствующий субъект: ООО ПИК-Комфорт
Кадастровый номер: 50:22:0010105:32471
Масштаб: 1:1490
Контактный телефон:



Адрес территории: г. Люберцы, ул. Весенняя, д. 6, 8, 10, 12
Площадь закрепленной территории: 42415 кв.м
Хозяйствующий субъект: ООО ПИК-Комфорт
Кадастровый номер: 50:22:0010105:32472
Масштаб: 1:2230
Контактный телефон:



Адрес территории: г. Люберцы, ул. Южная; ул. Весенняя

Площадь закрепленной территории: 127998 кв.м

Хозяйствующий субъект: ООО "РусСтройГарант"


Кадастровый номер: 50:22:0010105:32468; 50:22:0010105:32469;
50:22:0010105:33803; 50:22:0010105:33804; 50:22:0010105:33805;
50:22:0010105:33806; 50:22:0010105:33807; 50:22:0010105:9862.

Масштаб: 1:4710

Контактный телефон:



Адрес территории: ш. Егорьевское, д.1к1, д.1к2, д.1к3, д.1к4
Площадь закрепленной территории: 31189 кв.м
Хозяиствующий субъект: ООО ЖК НАШ ДОМ КОМФОРТ
Кадастровый номер: 50:22:0060704:559; 50:22:0060704:560; 50:22:0060704:561; 50:22:0060704:558
Масштаб: 1:1540
Контактный телефон:

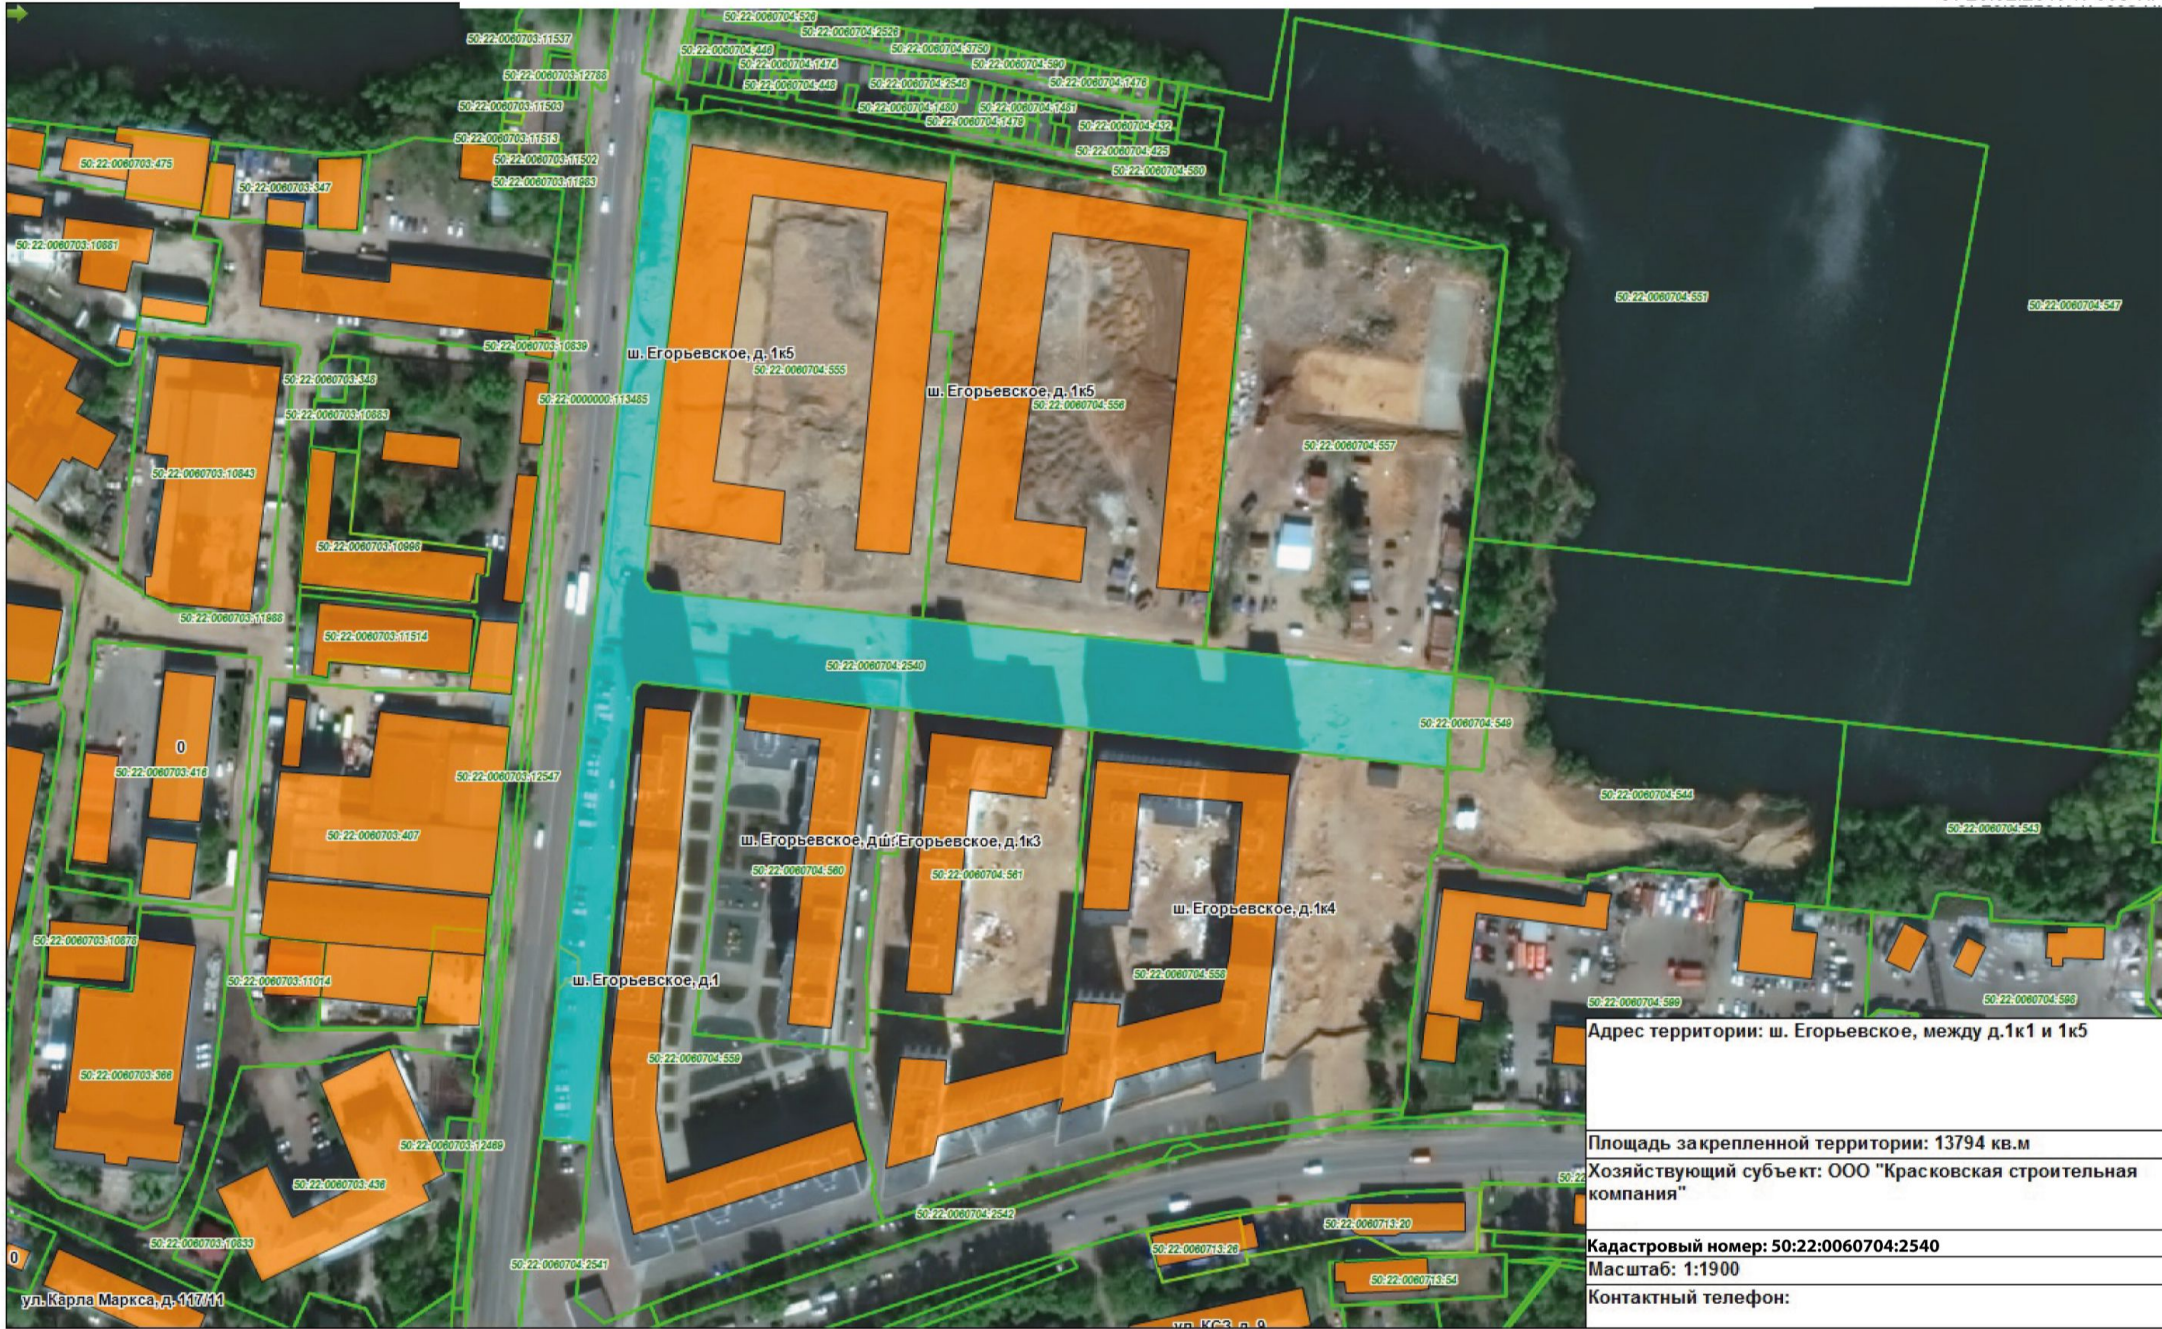

Адрес территории: ш. Егорьевское, между д.1к1 и 1к5
Площадь закрепленной территории: 13794 кв.м
Хозяйствующий субъект: ООО "Красковская строительная компания"
Кадастровый номер: 50:22:0060704:2540
Масштаб: 1:1900
Контактный телефон:

ул. Карла Маркса, д. 117/11



Адрес территории: г. Люберцы, Октябрьский пр-кт, около д.7
Площадь закрепленной территории: 78 кв.м Хозяйствующий субъект: АО "Мособлгаз"
Кадастровый номер: 50:22:0010201:5122 Масштаб: 1:300
Контактный телефон: