

Утверждена

(наименование документа об утверждении, включая


наименования органов государственной власти или

органов местного самоуправления, принявших  
решение об утверждении схемы или подписавших  
соглашение о перераспределении земельных участков)  
от N

Схема  
расположения земельного участка или земельных участков на кадастровом плане  
территорий

| Условный номер земельного участка: 50:23:0000000:3У1 |               |            |
|------------------------------------------------------|---------------|------------|
| Площадь земельного участка: 1132 кв.м.               |               |            |
| Обозначение характерных точек границ                 | Координаты, м |            |
|                                                      | X             | Y          |
| 1                                                    | 2             | 3          |
| 1                                                    | 451041.45     | 2219276.99 |
| 2                                                    | 451049.11     | 2219280.70 |
| 3                                                    | 451071.09     | 2219289.56 |
| 4                                                    | 451078.89     | 2219272.82 |
| 5                                                    | 451080.94     | 2219265.00 |
| 6                                                    | 451084.20     | 2219255.74 |
| 7                                                    | 451083.23     | 2219245.58 |
| 8                                                    | 451080.16     | 2219233.77 |
| 9                                                    | 451067.07     | 2219248.35 |

Кадастровый квартал: 50:23:0000000  
Система координат: МСК-50, зона 2

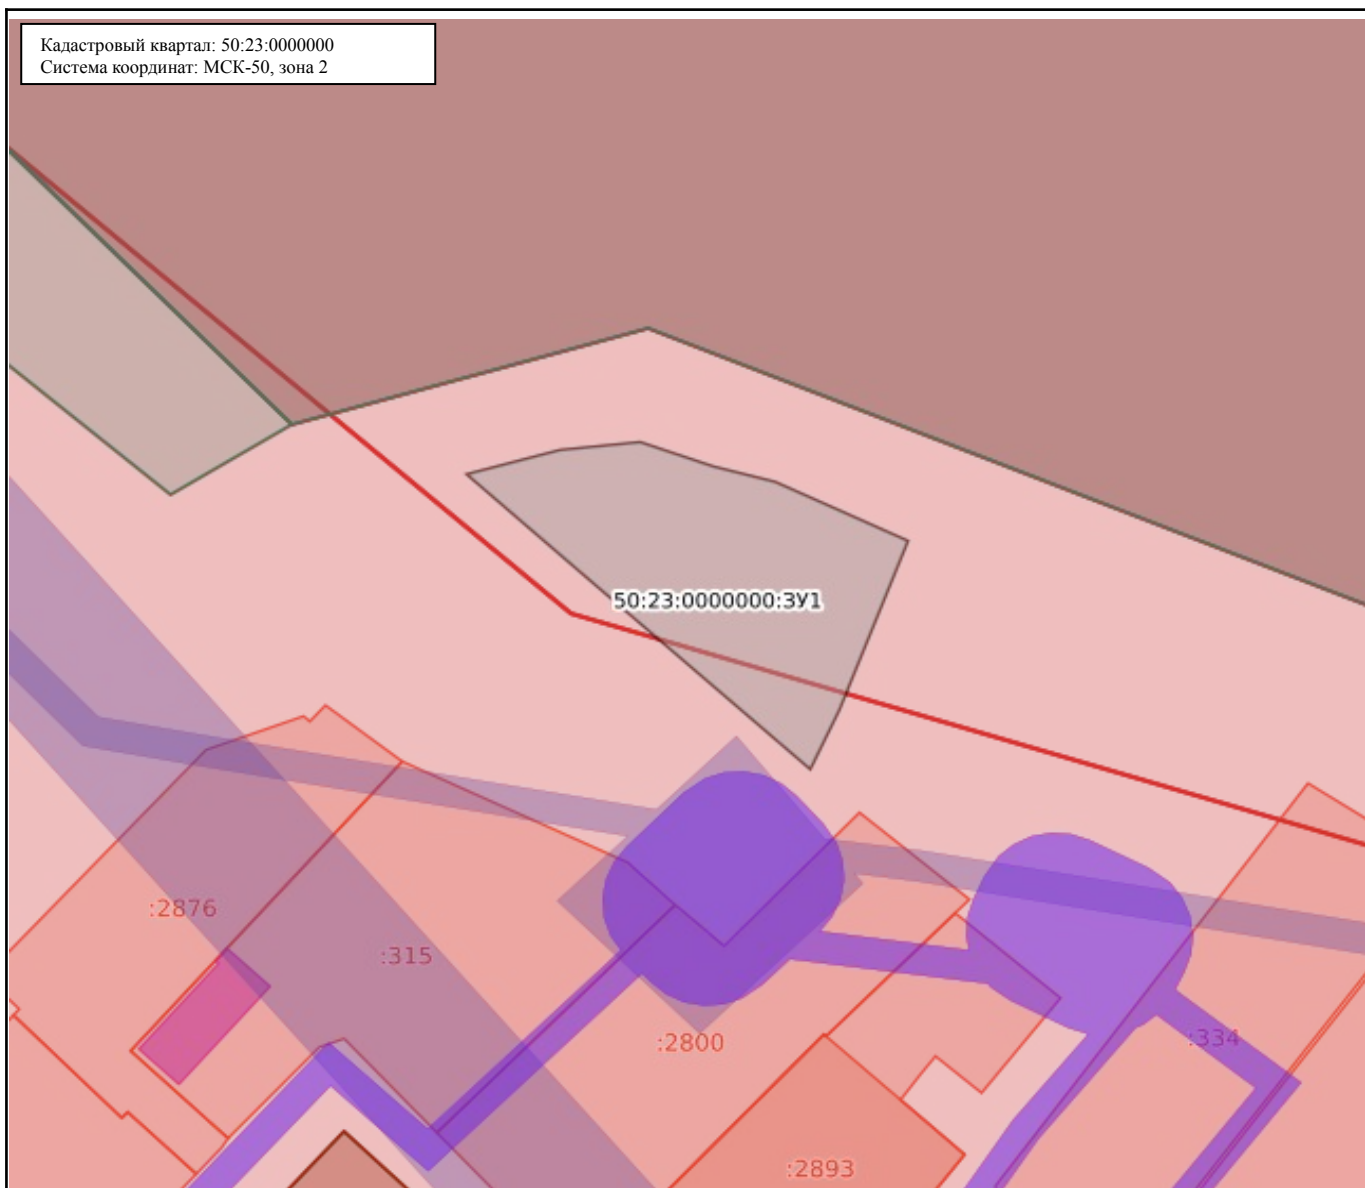

Масштаб: 1:1000

Условные обозначения:

|   |                                                   |   |   |
|---|---------------------------------------------------|---|---|
|  0.00             | Государственная граница Российской Федерации      |  00:00-00.00       | Территория опережающего развития                                                                                 |
|  00:00-00.00      | Границы между субъектами Российской Федерации     |  00:00-00.00       | Зоны территориального развития Российской Федерации                                                              |
|  00:00-00.00      | Границы муниципальных образований                 |  00:00-00.00       | Игровая зона   |
|  00:00-00.00      | Границы населённых пунктов                        |  00:00-00.00       | Лесничество   |
|  00:00:0000000    | Кадастровые кварталы                              |  00.00.0000000.00  | Утвержденный проект межевания территории                                                                         |
|  00:00:0000000:00 | Сооружения                                        |  00:00-00.00       | Границы территории, в отношении которой устанавливается публичный сервитут                                       |
|  00:00:0000000:00 | Объекты незавершенного строительства              |  00:00-00.00       | Байкальская природная территория и ее экологические зоны                                                         |
|  00:00:0000000:00 | Здания                                            |  00:00-00.00       | Территория, в отношении которой принято решение о резервировании земель для государственных и муниципальных нужд |
|  00:00:0000000:00 | Земельные участки                                 |  00:00:0000000:3Y0 | Образуемые ЗУ   |
|  00:00-00.00      | Зоны с особыми условиями использования территории |   |   |
|  00:00-00.00      | Территориальная зона                              |   |   |
|  00:00-00.00      | Территория объекта культурного наследия           |   |   |
|  00:00-00.00      | Особо охраняемая природная территория             |   |   |
|  00:00-00.00      | Особая экономическая зона                         |   |   |
|  00:00-00.00      | Охотничьи угодья                                  |   |   |