


11

0	1	2	3	4

Инф. № подл.	Подпись с датой	Взам. инф. №

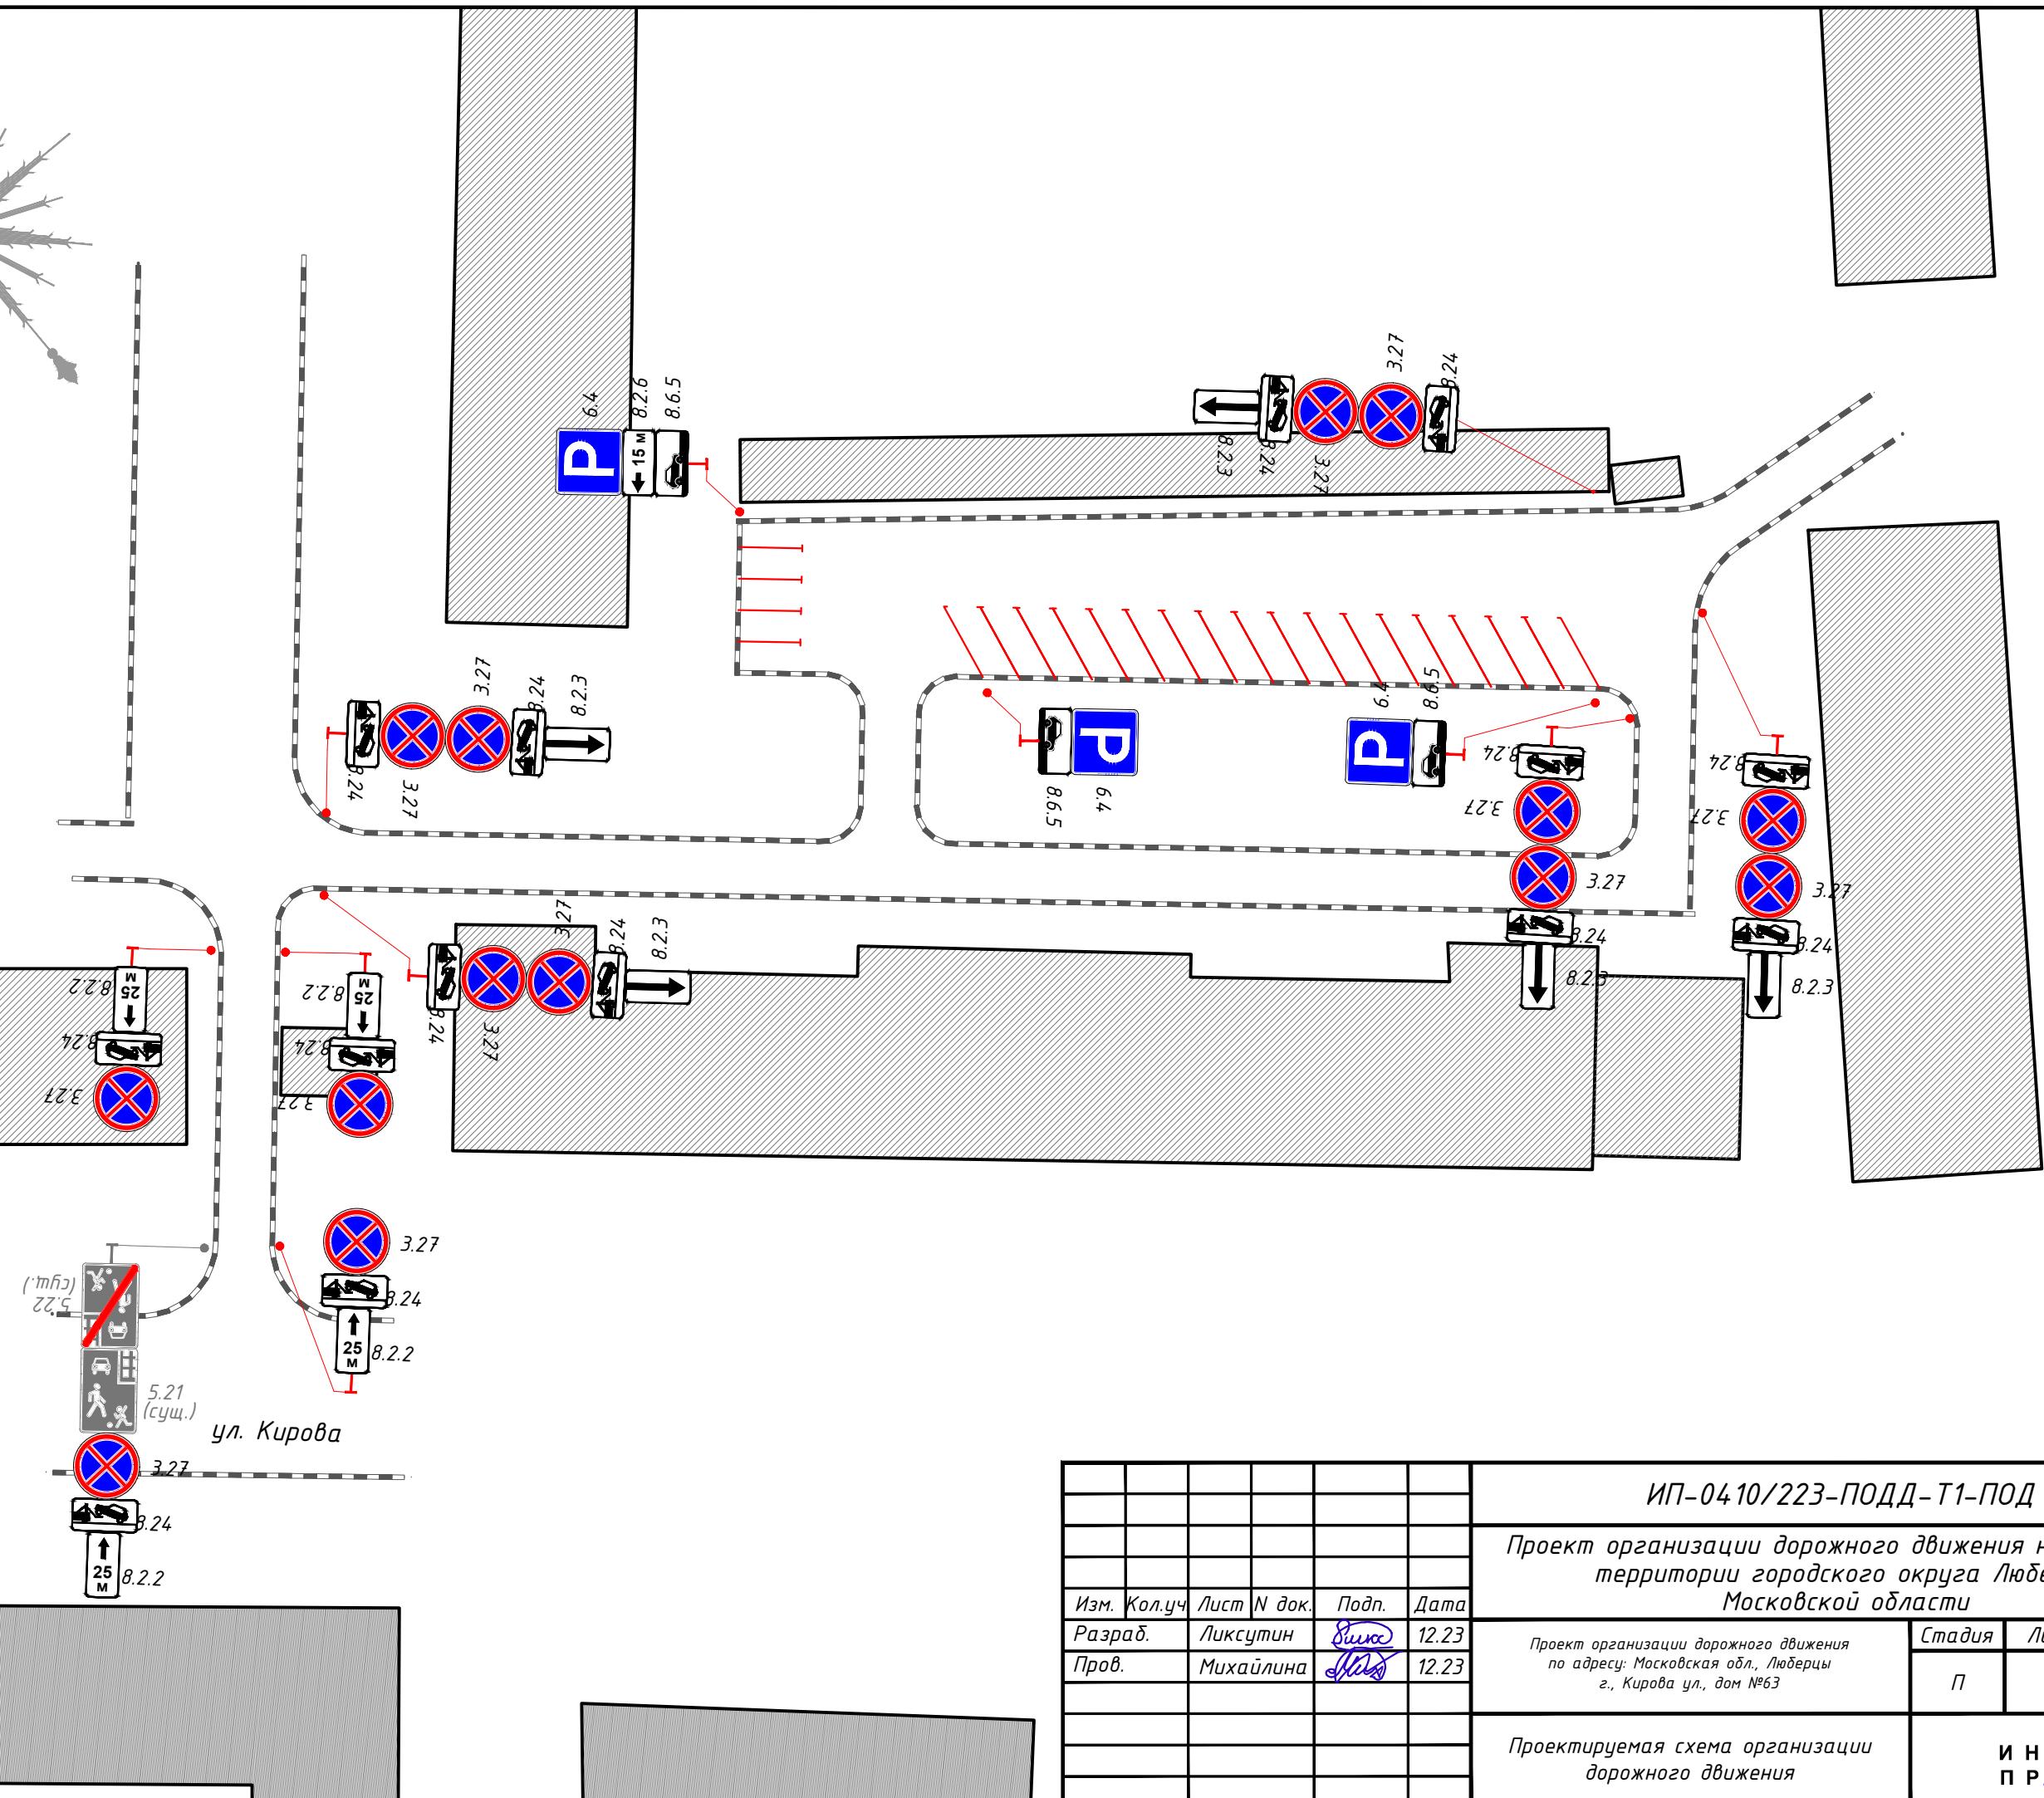

1:1000

						ИП-04 10/223-ПОДД-Т1-ПОД		
						Проект организации дорожного движения на дворовой территории городского округа Люберцы Московской области		
Изм.	Кол.уч	Лист	N док.	Подп.	Дата			
Разраб.	Ликсутин		12.23	Проект организации дорожного движения по адресу: Московская обл., Люберцы г., Кирова ул., дом №63		Стадия	Лист	Листов
Проф.	Михайлина		12.23			П	1	1
						Проектируемая схема организации дорожного движения		
							И Н В Е С Т	П Р О Е К Т

ИП-0410/223-ПОДД-Т1-ПОД

ект организации дорожного движения на дворовой территории городского округа Люберцы Московской области

Проект организации дорожного движения
по адресу: Московская обл., Люберцы

И Н ВЕС Т
П РОЕКТ

Формат А3