


С  
Ю  
З  
В

Границы зоны планируемого размещения объектов, в целях строительства, реконструкции которых предполагается изъятие земельных участков и (или) расположенных на таких земельных участках объектов недвижимого имущества

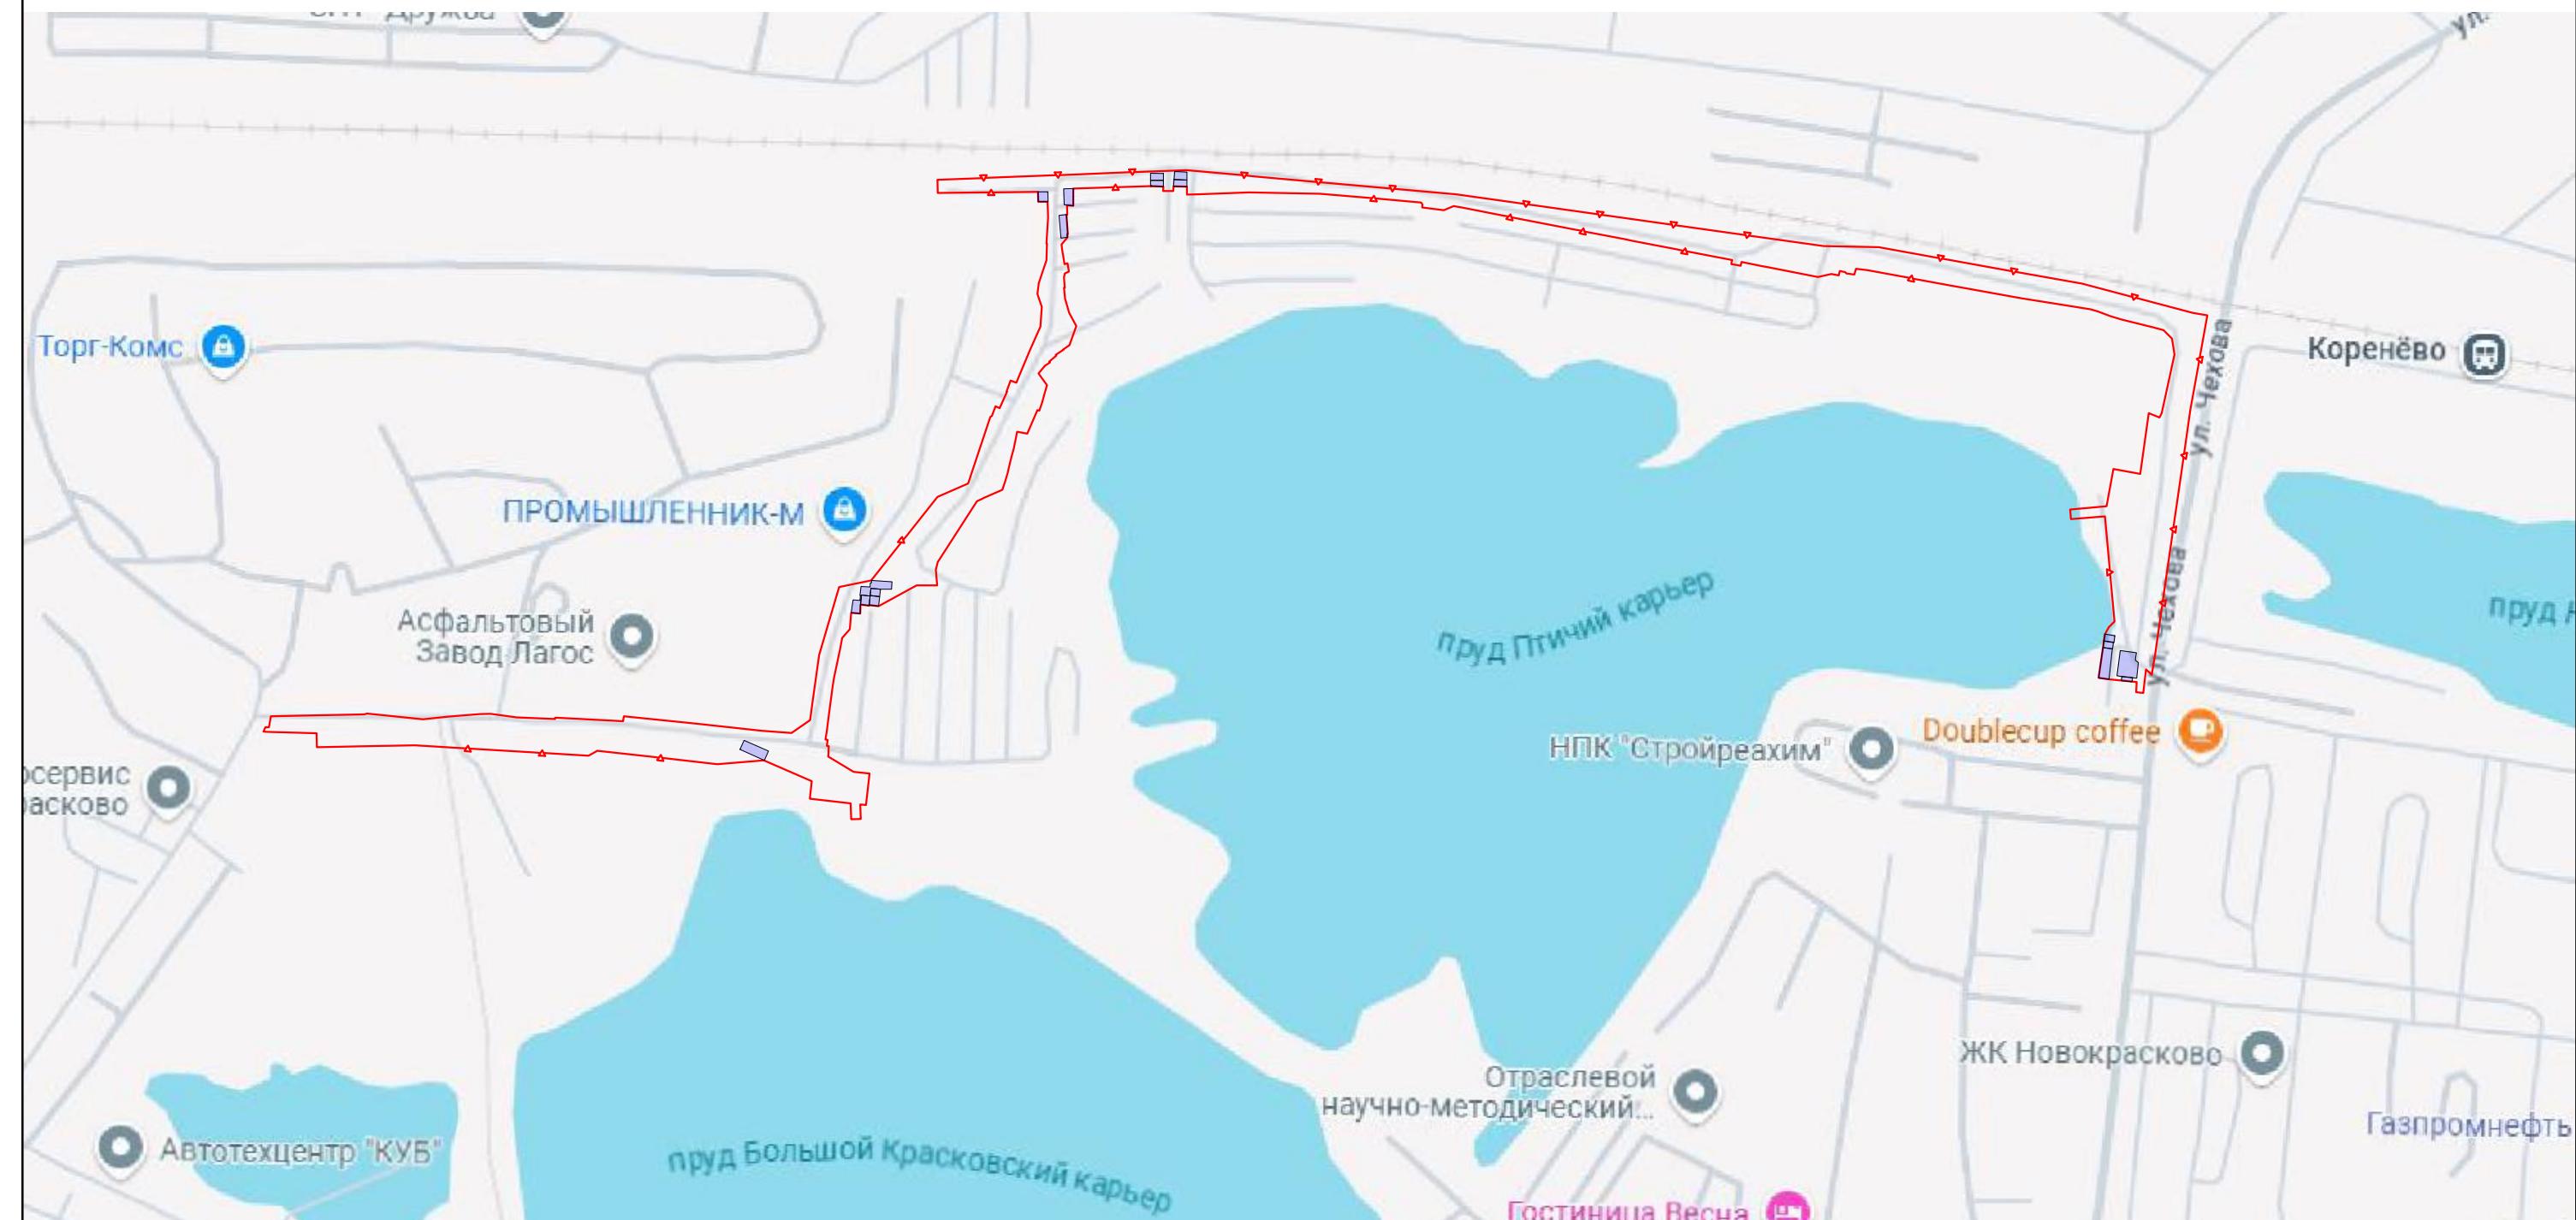

Условные обозначения:

- изъятие земельных участков со сносом зданий и сооружений;
- проектируемая постоянная полоса отвода.

Масштаб 1:4000