


ВНЕСЕНИЕ ИЗМЕНЕНИЙ В ПРАВИЛА ЗЕМЛЕПОЛЬЗОВАНИЯ И ЗАСТРОЙКИ ТЕРРИТОРИИ (ЧАСТИ ТЕРРИТОРИИ) ГОРОДСКОГО ОКРУГА ЛЮБЕРЦЫ МОСКОВСКОЙ ОБЛАСТИ ПРИМЕНИТЕЛЬНО К ТЕРРИТОРИАЛЬНОЙ ЗОНЕ КРТ-7

КАРТА ГРАДОСТРОИТЕЛЬНОГО ЗОНИРОВАНИЯ С ОТОБРАЖЕНИЕМ ГРАНИЦ НАСЕЛЕННЫХ ПУНКТОВ, ГРАНИЦ ЗОН С ОСОБЫМИ УСЛОВИЯМИ ИСПОЛЬЗОВАНИЯ ТЕРРИТОРИЙ, ГРАНИЦ ТЕРРИТОРИЙ ОБЪЕКТОВ КУЛЬТУРНОГО НАСЛЕДИЯ И ГРАНИЦ ТЕРРИТОРИЙ ИСТОРИЧЕСКИХ ПОСЕЛЕНИЙ (ПО СВЕДЕНИЯМ ИСОГД МО)

Условные обозначения:

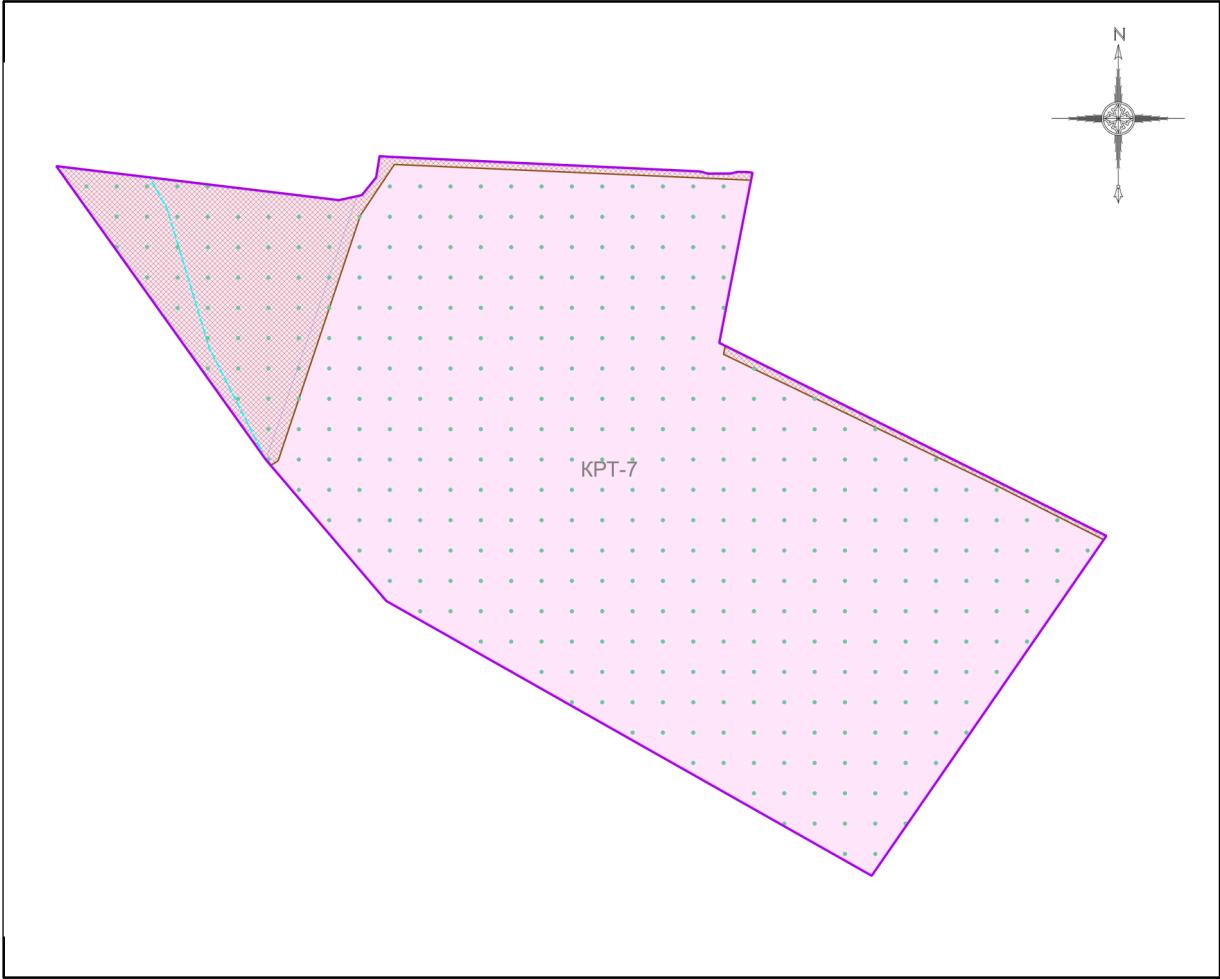

Границы

- Разработки
- Земельных участков (по данным ЕГРН)

Территориальные зоны

- КРТ - Зона осуществления деятельности по комплексному развитию территории

Зоны с особыми условиями использования территорий

- Водоохранная зона
- Санитарно-защитная зона предприятий, сооружений и иных объектов
- Шестая подзона приаэродромной территории аэродрома Черное (в соответствии с Приказом об установлении приаэродромной территории аэродрома гражданской авиации Черное от 08.11.2023 № 999-П)
- Приаэродромная территория

Подписи территориальных зон

- КРТ-7 - Виды территориальных зон

Должность	ФИО	Подпись	Дата	Договор от 17.09.2025 № 430-2025-Э			
Зам. нач. отд. №1 МГП	Д.М. Пападопулос			Московская область, городской округ Люберцы			
ГИП отд. № 1 МГП	Д.А. Косенко						
ГИП отд. № 1 МГП	А.В. Склярова						
Глав. спец. отд. № 1 МГП	А.С. Марченкова			Внесение изменений в Правила землепользования и застройки территории (части территории) городского округа Люберцы Московской области применительно к территориальной зоне КРТ-7	Стадия	Лист	Листов
					ГД	2.1	4
					НИиПИ градостроительства ГАУ МО «НИиПИ градостроительства»		
Проверил	Д.М. Пападопулос						
				Карта градостроительного зонирования с отображением границ населенных пунктов, границ зон с особыми условиями использования территорий, границ территорий объектов культурного наследия и границ территорий исторических поселений (по сведениям ИСОГД МО) Масштаб 1:10000 (Разработано в М 1:10000, выведено на печать в М 1:2000)			