
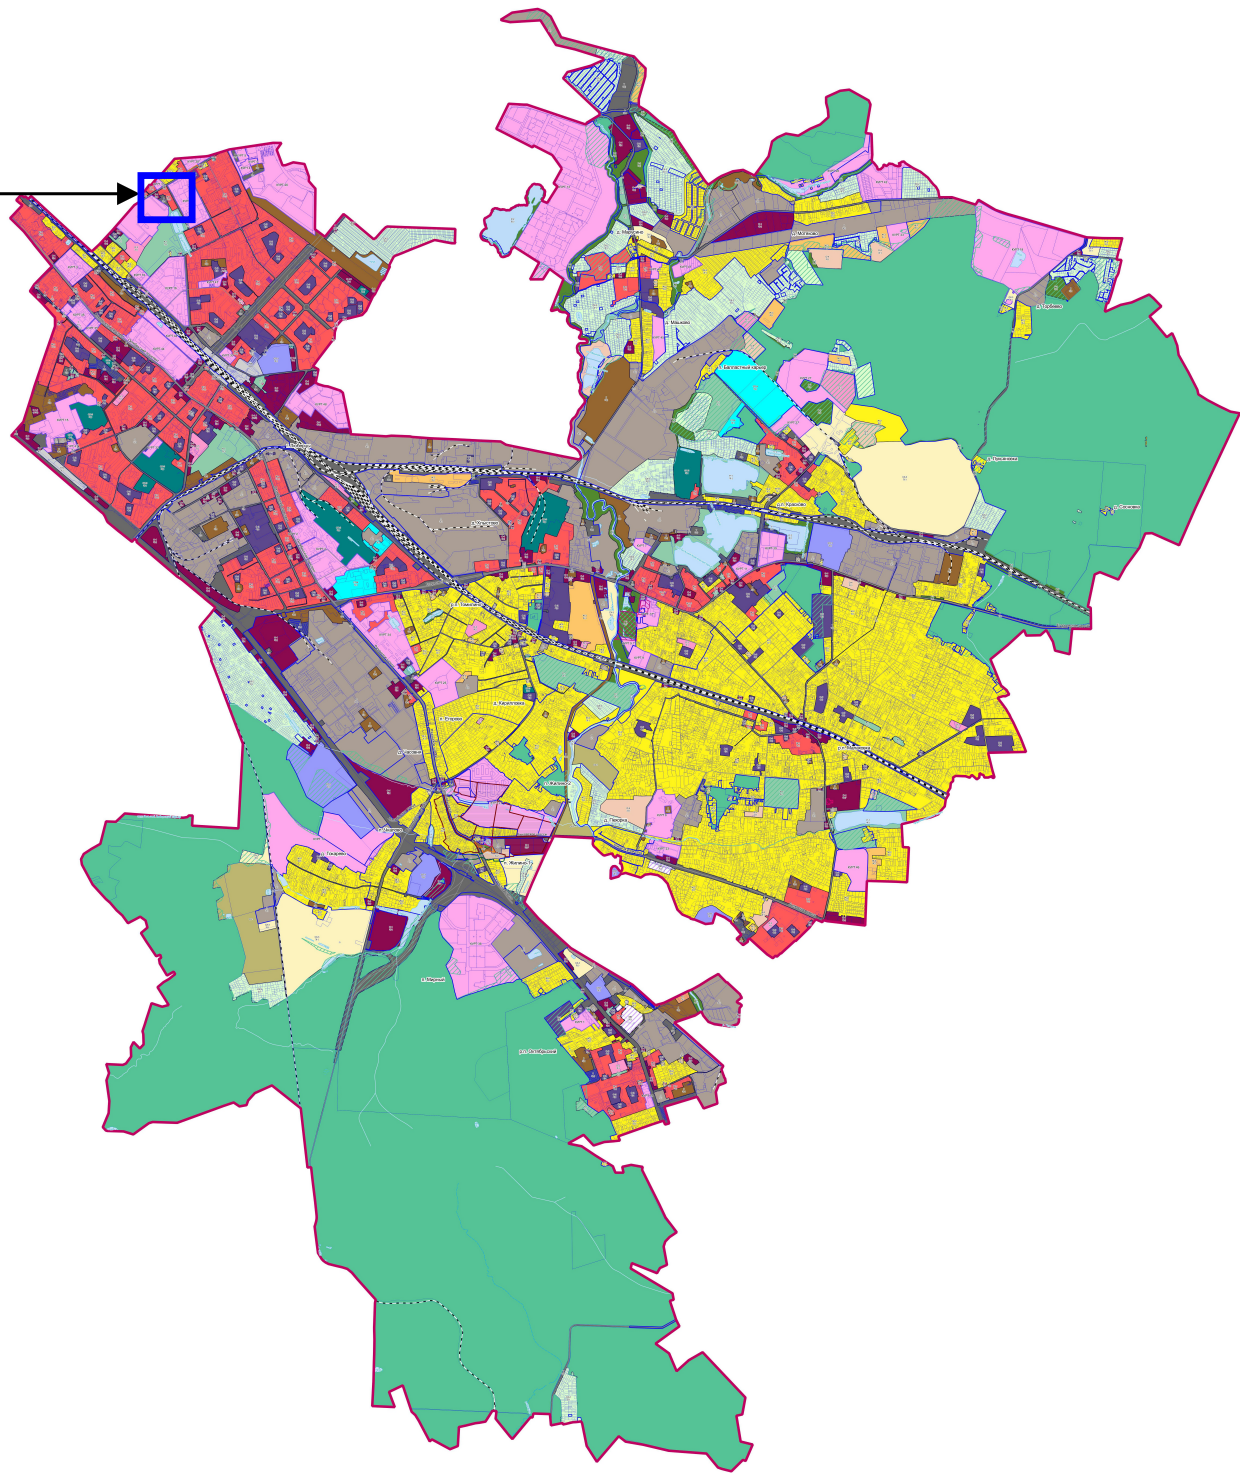


Проект внесения изменений в «правила землепользования и застройки территории (части территории) городского округа Люберцы Московской област» применительно к земельным участкам с кадастровыми номерами 50:22:0010101:2732, 50:22:0010101:2349, 50:22:0010101:2350, 50:22:0010101:20

Карта градостроительного зонирования с установленными территориями, в границах которых предусматривается осуществление деятельности по комплексному развитию территории

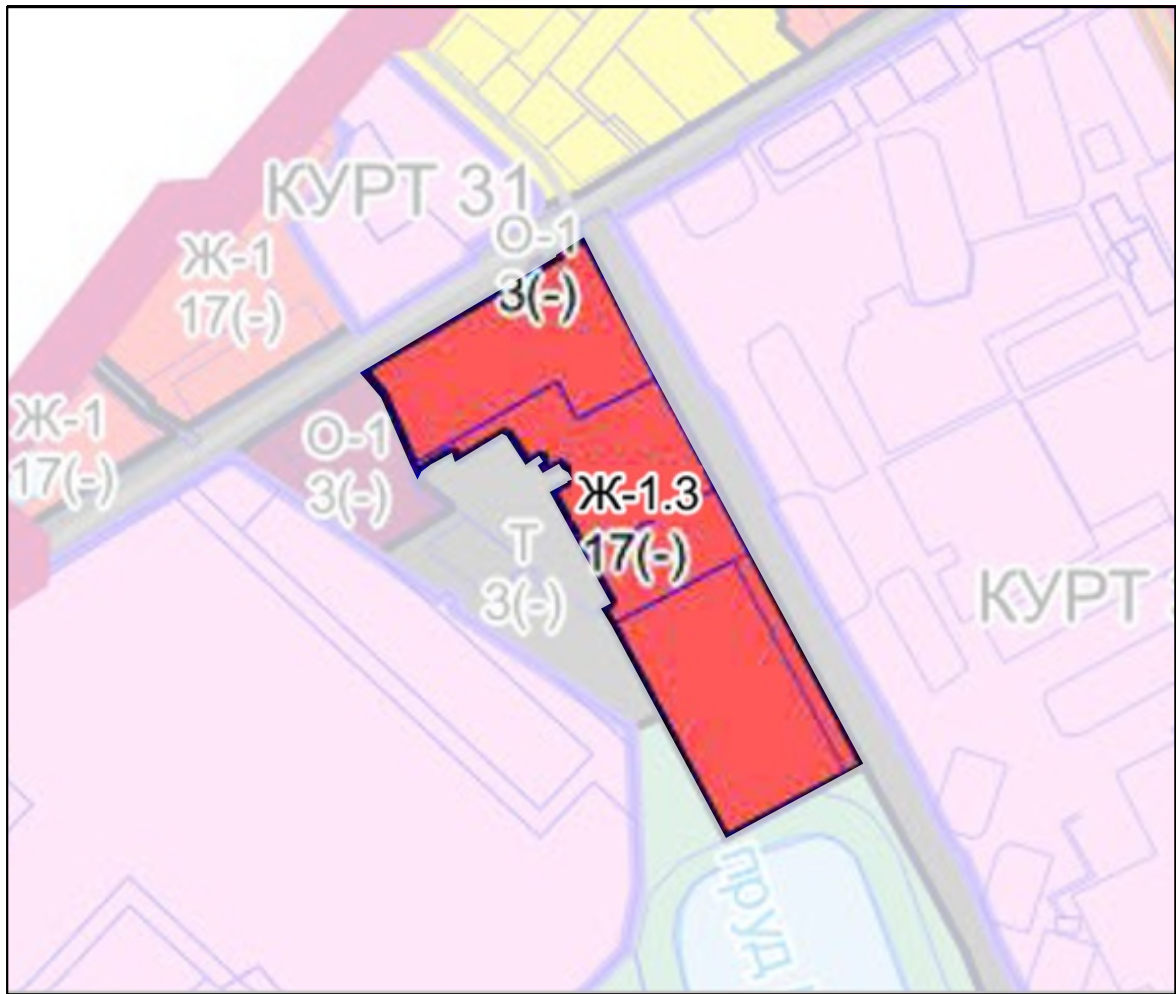

Условные обозначения

Границы

- Земельных участков (по данным ЕГРН)
- Территориальной зоны

Территориальные зоны

- Ж-1.3 - Зона специализированной многоквартирной жилой застройки

Ж-1.3 - Вид территориальной зоны

- 17 - Предельное количество надземных этажей
- (-) - Предельная высотность (в метрах)

6010009171					
--	--	--	--	--	--