


Карта градостроительного зонирования с отображением границ населенных пунктов, входящих в состав муниципального образования, границ зон с особыми условиями использования территорий, границ территорий объектов культурного наследия, границ территорий исторических поселений (по сведениям ИСОГД МО)

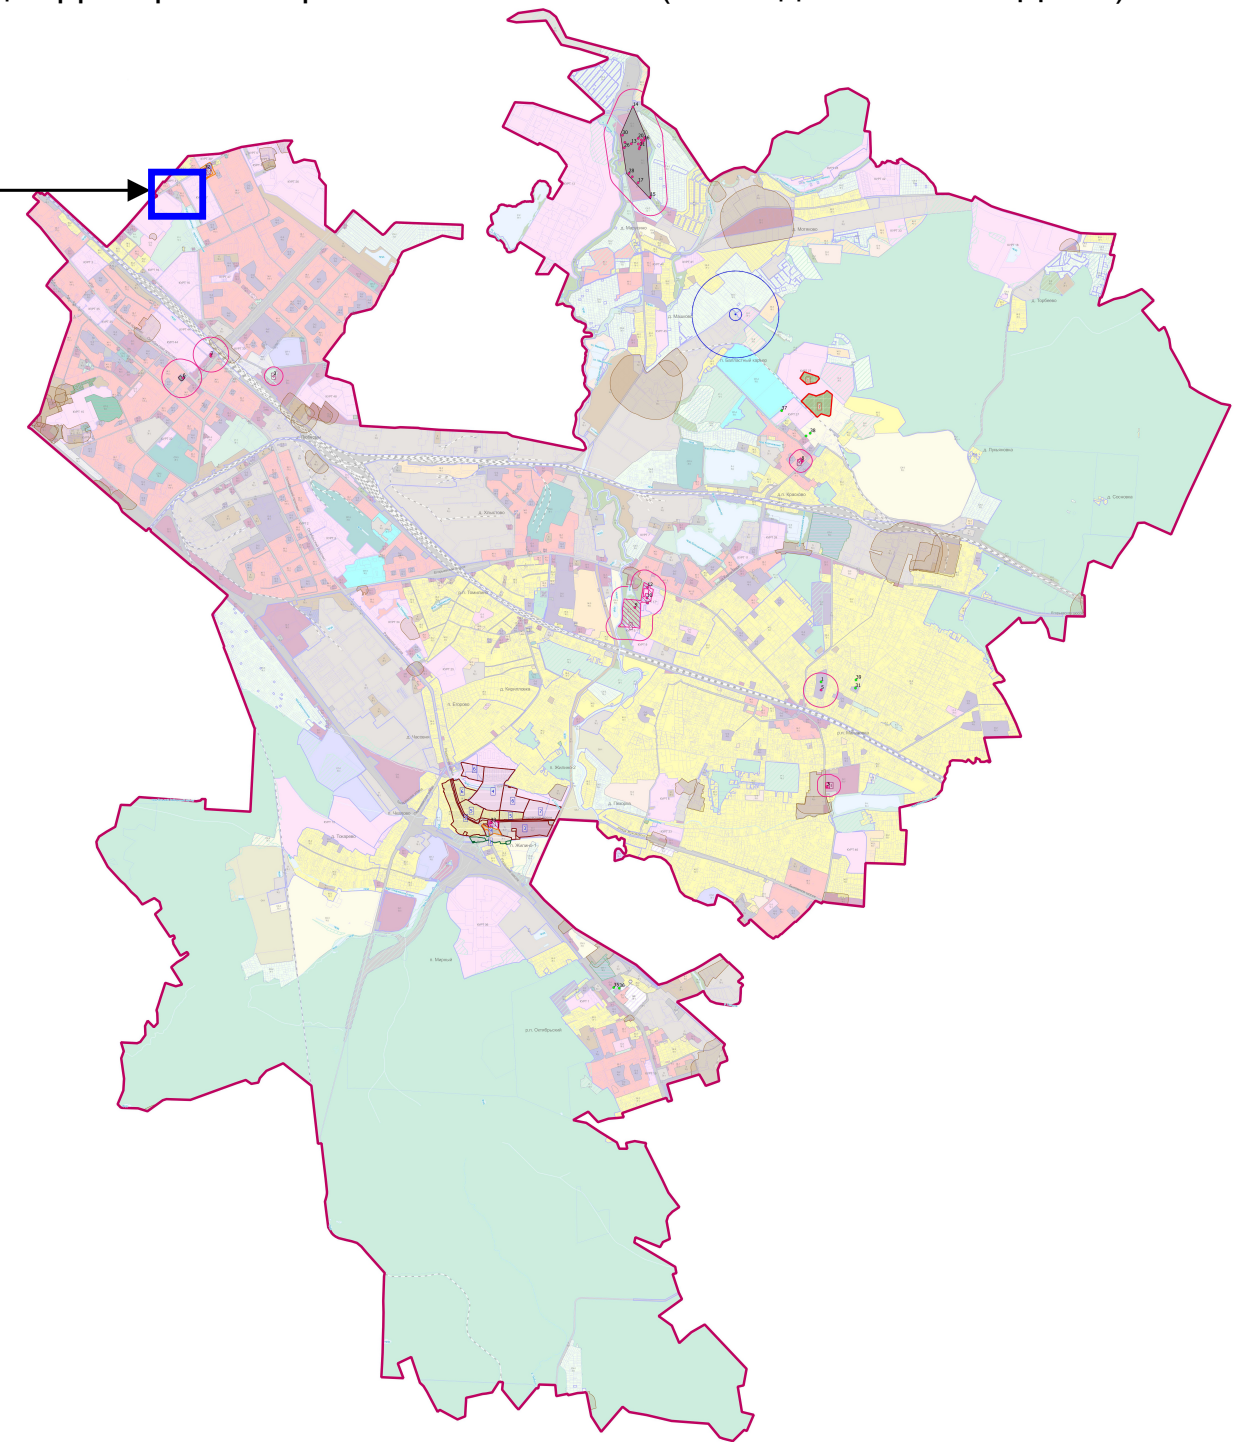

Приаэродромная территория

						Договор № 16-16/3-21-АТП от 26.04.2021			
						Московская область, городской округ Люберцы			
Изм.	Кол.уч.	Лист	№ док.	Подпись	Дата				
Ген. директор	Е.И. Свиридов					Внесение изменений в правила землепользования и застройки территории (части территории) городского округа Люберцы Московской области применительно к земельным участкам с кадастровыми номерами 50:22:0010101:2732, 50:22:0010101:2349, 50:22:0010101:2350, 50:22:0010101:20	Стадия	Лист	Листов
Нач.отдела	Д.З.Гриднев							1	1
Отв.исполнит.	Т.В. Бурметьева								
						Карта градостроительного зонирования с отображением границ населенных пунктов, входящих в состав муниципального образования, границ зон с особыми условиями использования территорий, границ территорий объектов культурного наследия, границ территорий исторических поселений (по сведениям ИСОГД МО)	 Агентство Территориального Планирования		