
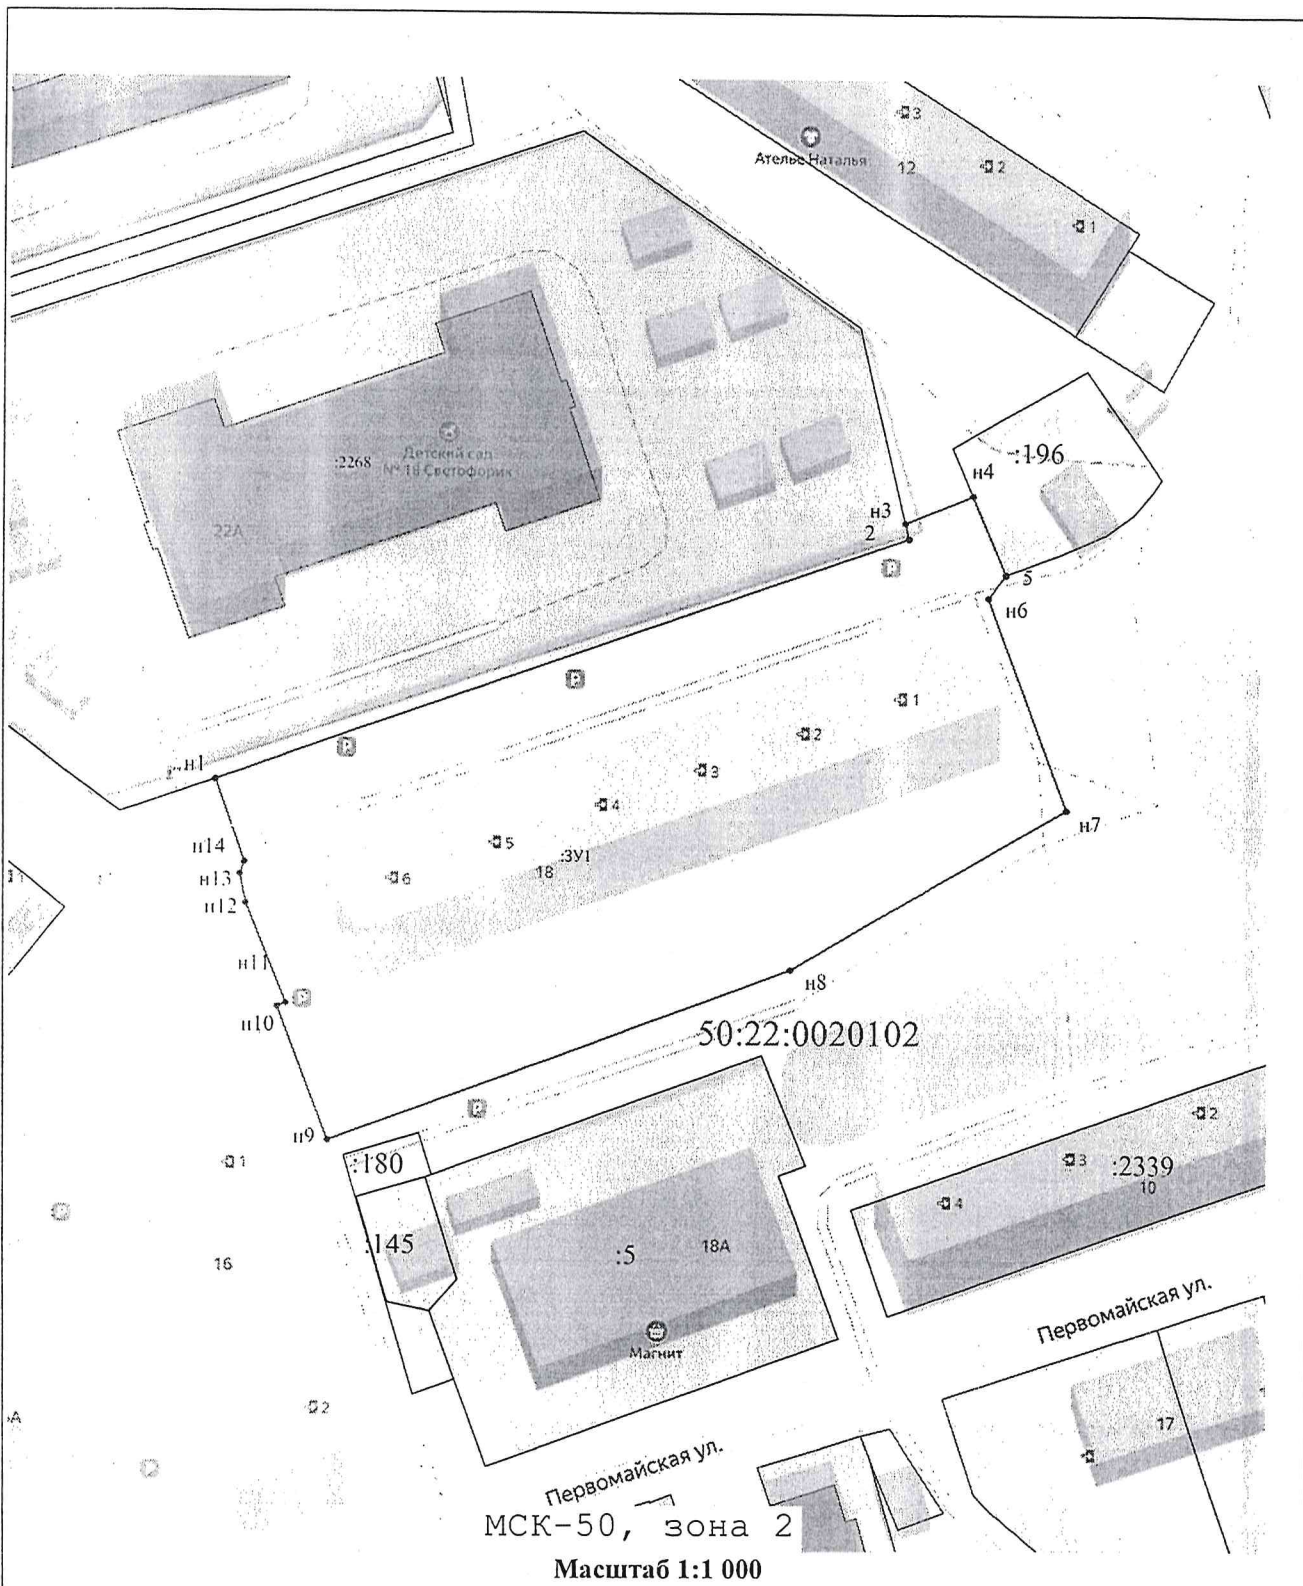


**Схема расположения земельного участка или земельных
участков на кадастровом плане территории**

Площадь земельного участка <u>5 555 м²</u>		
(указывается проектная площадь образуемого земельного участка, вычисленная с использованием технологических и программных средств, в том числе размещенных на официальном сайте федерального органа исполнительной власти, уполномоченного Правительством Российской Федерации на осуществление государственного кадастрового учета, государственной регистрации прав, ведение Единого государственного реестра недвижимости и предоставление сведений, содержащихся в Едином государственном реестре недвижимости, в информационно-телекоммуникационной сети "Интернет" (далее - официальный сайт), с округлением до 1 квадратного метра. Указанное значение площади земельного участка может быть уточнено при проведении кадастровых работ не более чем на десять процентов)		
Обозначение характерных точек границ	Координаты, м	
	(указываются в случае подготовки схемы расположения земельного участка с использованием технологических и программных средств, в том числе размещенных на официальном сайте. Значения координат, полученные с использованием указанных технологических и программных средств, указываются с округлением до 0,01 метра)	
	X	Y
1	2	3
н1	451 877,49	2 217 864,96
2	451 910,95	2 217 961,20
н3	451 913,16	2 217 960,68
н4	451 916,91	2 217 970,01
5	451 906,02	2 217 974,65
н6	451 902,77	2 217 972,22
н7	451 873,76	2 217 983,04
н8	451 851,51	2 217 944,73
н9	451 827,86	2 217 880,55
н10	451 846,23	2 217 873,50
н11	451 846,69	2 217 874,69
н12	451 860,44	2 217 869,16
н13	451 864,42	2 217 868,34
н14	451 866,09	2 217 868,94
н1	451 877,49	2 217 864,96

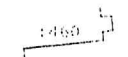

Условные обозначения:

-  - Образующий земельный участок
-  - Границы и кадастровый номер земельных участков по сведениям ЕГРН
-  - Границы и номер кадастрового квартала
-  - Система координат