



**АДМИНИСТРАЦИЯ
МУНИЦИПАЛЬНОГО ОБРАЗОВАНИЯ
ГОРОДСКОЙ ОКРУГ ЛЮБЕРЦЫ
МОСКОВСКОЙ ОБЛАСТИ**

Октябрьский пр-т, д. 190, г. Люберцы, Московская обл., 140000
Тел.: (495) 554-60-83, факс: (495) 503-15-22, e-mail: sk@lubreg.ru, www.lubreg.ru
ОКНО 04034252 ОГРН 1025003213179 ИНН/КПП 5027036758/502701001

16.06.2020 150-01Исх-2147/1-1-22

№ _____
На № _____ от _____

Первому заместителю
Председателя Комитета
по архитектуре
и градостроительству
Московской области
Н.Н. Зыковой

Уважаемая Надежда Николаевна!

**ЗАЯВЛЕНИЕ
о предоставлении разрешения
на отклонение от предельных параметров разрешенного строительства,
реконструкции объектов капитального строительства на территории
Московской области**

Прошу Вас рассмотреть на заседании Комиссии по подготовке проекта правил землепользования и застройки Московской области вопрос о возможности предоставления разрешения на отклонение от предельных параметров разрешенного строительства, реконструкции объектов капитального строительства.

Общая площадь земельного участка (кв.м): 174

Кадастровый номер земельного участка: 50:22:0010213:13260

Характеристики планируемых к размещению объектов:

№ п/п	Наименование объекта	Общая площадь/процент застройки	Этажность
1	Повысительная водопроводная насосная станция	174 /139,2	1

Сведения о характеристиках земельного участка, неблагоприятных для застройки:

Иное

Иные сведения

Сведения о запрашиваемых отклонениях от предельных параметров разрешенного строительства, реконструкции объектов капитального строительства:

Минимальные отступы от границ земельных участков в целях определения мест допустимого размещения зданий, строений, сооружений, за пределами которых запрещено строительство зданий, строений, сооружений.

Запрашиваемые значения: 0 м, 0 м.

Обоснование запрашиваемого значения: Иное. Технологический процесс повысительной водопроводной насосной станции.

Отступы от границ земельного участка: до 0 м.

Увеличение процента застройки: до 80 %.


К заявлению прилагаются следующие документы:

1. Документ, удостоверяющий полномочия заявителя;
2. Схема местоположения земельного участка;
3. Документы, подтверждавшие характеристику земельного участка, неблагоприятные для застройки;
4. Документы, подтверждающие соблюдение требований технических регламентов при размещении планируемого к строительству, реконструкции объектов капитального строительства;
5. Выписка из ЕГРЮЛ;
6. Выписка из ЕГРН.

Заявитель _____

Заместитель Главы администрации
В.И. Власов

Чуйко А.Г.
8-498-720-16-25

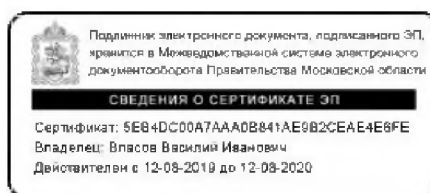

Пояснительная записка

В соответствии с п. 2.3. (стр. 5 таблицы основных видов разрешенного использования) ГПЗУ № RU50348000-MSK029874 предусмотрены 2 требования:

- максимальный процент застройки – 75%
- минимальные отступы от границ ЗУ – 3,0 м.

В результате проектирования габариты здания не позволяют выполнить данные нормативы. Чертеж СПОЗУ и планировка здания (план расстановки технологического оборудования) – прилагаются.

Площадь застройки – 80%, расстояние от стен здания до границ участка – 0 – 2,5 м.


Просим изменить (согласовать отступления от требований) ГПЗУ № RU50348000-MSK029874 в п. 2.3. (стр. 5 таблицы основных видов разрешенного использования) для данного объекта:

- предельная площадь застройки – 80%
- минимальные отступы от границ ЗУ – 0 м.


Приложения:

1. ГПЗУ № RU50348000-MSK029874
2. Схема СПОЗУ.
3. План расстановки технологического оборудования ПВНС.

План расстановки технологического оборудования

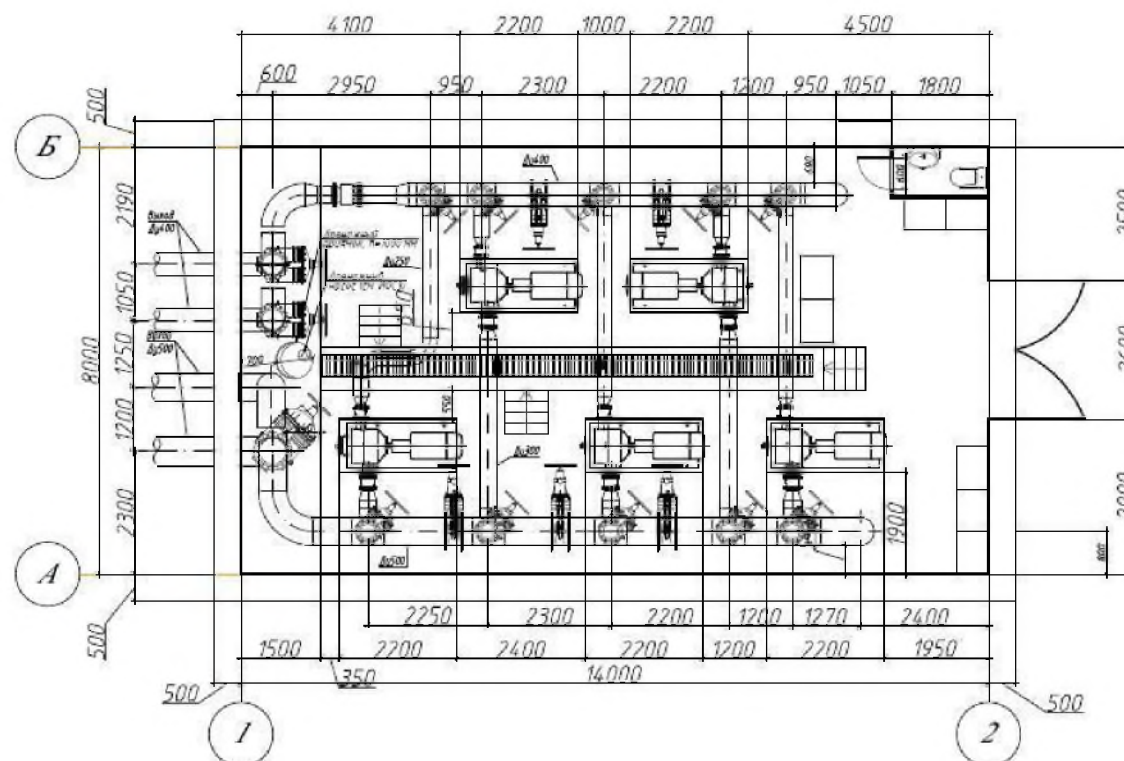

						2019.562233-ИОС7			
						Строительство ПВНС г. Люберцы			
Изм.	Кол.	Лист	Изм.	Подпись	Дата		Етабли	Лист	Листов
Разраб.		Лукашин					П	1	
ГИП		Магданов							
						План расстановки технологического оборудования			
Н. Контроль		Пушников				ООО  Правительство Московской об			

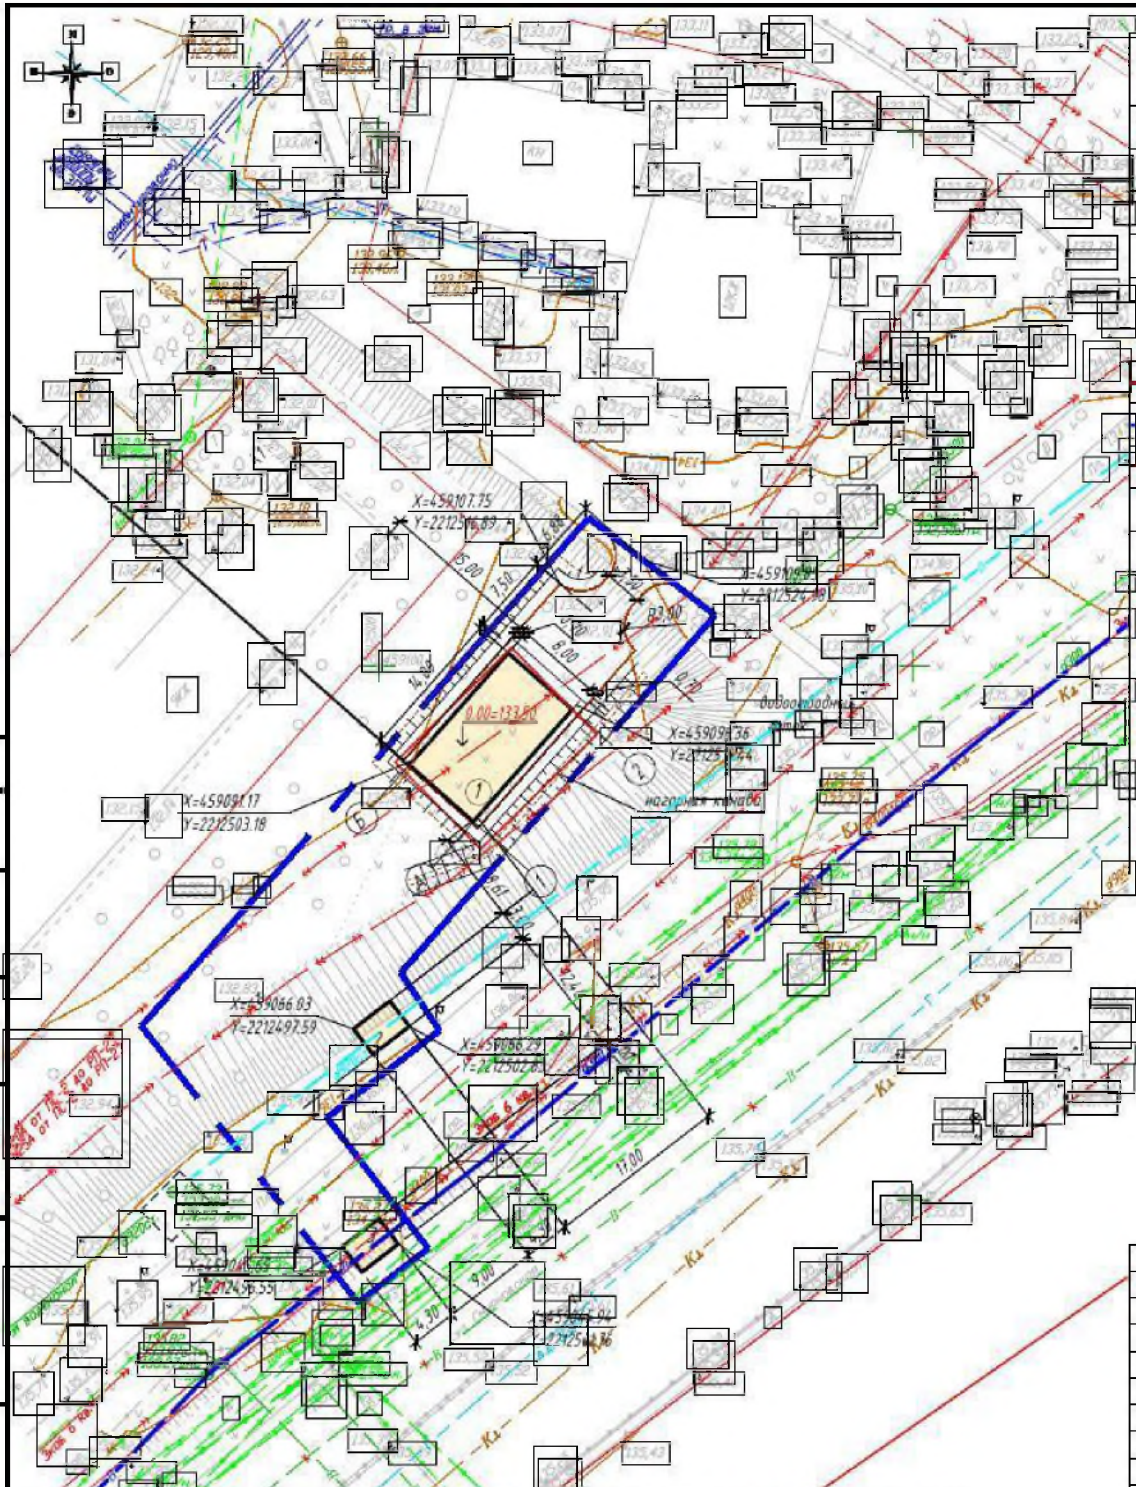

Экспликация зданий и сооружений		
Номер на плане	Наименование	Примечание
1	Повысительная насосная станция	проектируемое
2	КВ	проектируемое
3	КН	проектируемое

УСЛОВНЫЕ ОБОЗНАЧЕНИЯ	
	Граница земельного участка
	Граница благоустройства
	Проектируемый БР 100.30.15
	Проектируемые здания и сооружения
	Абсолютная отметка, соответствующая условной нулевой отметке здания

Согласовано	
Взам. инв. №	
Подп. и дата	
№ подл.	

						2019.562233- ПЗУ		
						Строительство ПВНС г. Люберцы		
Изм.	Кол.	Лист	№ док.	Подпись	Дата	Схема планировочной организации земельного участка Схема планировочной организации земельного участка М 1:500	Статус	Лист
Разработчик		Смелянская					П	2
Проверил		Магданов						
ГИП		Магданов						
Н. Контроль		Пудинков						

Градостроительный план земельного участка №

RU	5	0	3	4	8	0	0	0	–	M	S	K	0	2	9	8	7	4
----	---	---	---	---	---	---	---	---	---	---	---	---	---	---	---	---	---	---

Градостроительный план земельного участка подготовлен на основании

**заявлений Администрации муниципального образования
городского округа Люберцы Московской области**

**от 19 февраля 2020 г. № P001-5996878151-33799098,
от 21 февраля 2020 г. № P001-5996878151-33850021**

(реквизиты заявления правообладателя земельного участка с указанием Ф.И.О. заявителя – физического лица, либо реквизиты заявления и наименование заявителя – юридического лица о выдаче градостроительного плана земельного участка)

Местонахождение земельного участка

Московская область

(субъект Российской Федерации)

городской округ Люберцы

(муниципальный район или городской округ)

(поселение)

Описание границ земельного участка:

Обозначение (номер) характерной точки	Перечень координат характерных точек в системе координат, используемой для ведения Единого государственного реестра недвижимости	
	X	Y
1	459090.99	2212501.50
2	459082.88	2212509.50
3	459093.60	2212520.37
4	459101.71	2212512.38

Кадастровый номер земельного участка **50:22:0010213:13260**

Площадь земельного участка **174 кв. м**

Информация о расположенных в границах земельного участка объектах капитального строительства

Объекты капитального строительства отсутствуют

Информация о границах зоны планируемого размещения объекта капитального строительства в соответствии с утвержденным проектом планировки территории (при наличии)

Проект планировки территории не утвержден

Обозначение (номер) характерной точки	Перечень координат характерных точек в системе координат, используемой для ведения Единого государственного реестра недвижимости	
	X	Y
-	-	-

Реквизиты проекта планировки территории и (или) проекта межевания территории в случае, если земельный участок расположен в границах территории, в отношении которой утверждены проект планировки территории и (или) проект межевания территории

Документация по планировке территории не утверждена

(указывается в случае, если земельный участок расположен в границах территории, в отношении которой утверждены проект планировки территории и (или) проект межевания территории)

Градостроительный план подготовлен

Комитетом по архитектуре и градостроительству Московской области

(Ф.И.О., должность уполномоченного лица, наименование органа)

М.П.

(ПОДПИСЬ)

Баландин В.А.

(расшифровка подписи)

Дата выдачи

04.03.2020

(ДД.ММ.ГГ.)




ДОКУМЕНТ ПОДПИСАН
ЭЛЕКТРОННОЙ ПОДПИСЬЮ

Сертификат: 01F22EA00042ABE2A942A20B315C9E4F

Владелец: Баландин Василий Анатольевич

Действителен с: 14.01.2020 по 14.01.2021

1. Чертеж градостроительного плана земельного участка

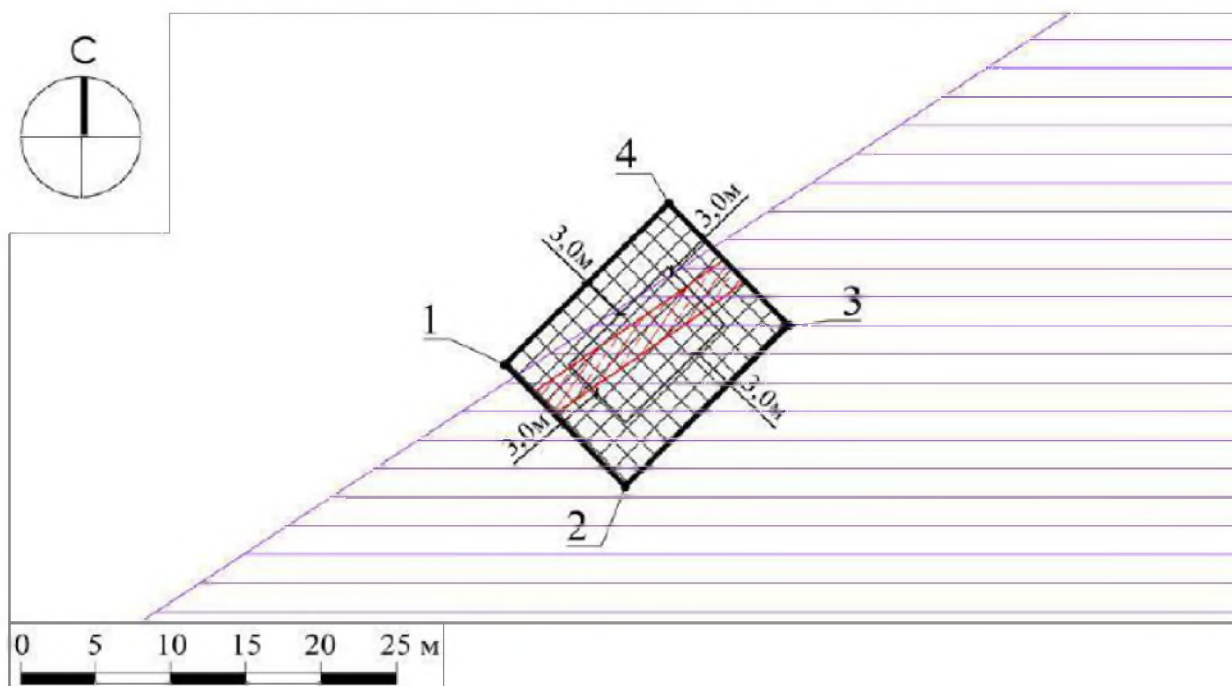

Условные обозначения

- | | | | |
|--|---|--|---|
| | границы зон, в пределах которых разрешается строительство объектов капитального строительства ¹ | | охранная зона инженерных сетей (электрокабель) ³ |
| | граница земельного участка | | зона планируемого размещения линейного объекта автомобильной дороги "г. Люберцы, ул. Смирновская" ^{4*} |
| | номер поворотной точки границ земельного участка | | |
| | минимальные отступы от границ земельного участка, в пределах которых разрешается строительство объектов капитального строительства (согласно видам разрешенного использования) ² | | |

Земельный участок полностью расположен в границах зоны планируемого размещения линий рельсового скоростного пассажирского транспорта "Москва - Люберцы - Москва".^{4*}

Документ подписан
электронной подписью
Сертификат: 2885 A32F B209 6145 2679
BCAO B071 4543 F017 4C56
Выдан: 17.09.2020 17:12:20
Действителен до: 17.09.2020 17:12:20

Должность	Ф.И.О.	Подпись	Дата	Российская Федерация, Московская область, городской округ Люберцы, г. Люберцы, ул. Московская		
Нач. отдела	Гаврилов Д.М.					
Зам. нач. отд.	Брусенцева С.Н.			Градостроительный план земельного участка		
Глав. специал.	Тютюнкба Е.Е.					
				Чертеж градостроительного плана		
				Стадия	Лист	Листов
					1	3

1. Чертеж градостроительного плана земельного участка

Градостроительный план земельного участка выдается в целях обеспечения информацией, необходимой для архитектурно-строительного проектирования, строительства, реконструкции объектов капитального строительства в границах земельного участка.


Площадь земельного участка 174 кв.м.

1. Чертеж градостроительного плана земельного участка разработан при отсутствии топографической съемки.
2. Чертеж градостроительного плана земельного участка разработан в марте 2020 года ГБУ МО "Мособлгеотрест".
3. При проектировании объектов капитального строительства необходимо учитывать охранные зоны инженерных коммуникаций, в том числе подземных (при наличии). Вынос инженерных коммуникаций возможен по ТУ эксплуатирующих организаций. При наличии охранных зон ЛЭП и/или иных электрических сетей размещение зданий, строений, сооружений возможно при получении письменного решения о согласовании сетевых организаций.
4. Объекты капитального строительства разместить с учетом возможного негативного воздействия планируемого объекта на прилегающие территории, а также с учетом возможного негативного воздействия объектов, расположенных на прилегающих территориях, на планируемый объект.
5. Точка подключения (технологического присоединения) объектов капитального строительства к сетям тепло-, водоснабжения и водоотведения согласно информации о технических условиях эксплуатирующих организаций.
6. Подготовку проектной документации осуществлять в соответствии с требованиями законодательства на основании результатов инженерных изысканий.
7. Архитектурно-градостроительный облик объекта(ов) капитального строительства подлежит согласованию в случаях, установленных положением, утвержденным постановлением Правительства Московской области от 27.12.2019 г. № 1042/39. Виды объектов капитального строительства, указанные в п. 7 положения, рассмотрению не подлежат.
8. Предусмотреть стоянки автотранспорта на расчетное число машиномест в соответствии с действующими нормативами.
9. Проектирование выполняется в соответствии с законом Российской Федерации от 21.02.1992 г. № 2395-1 "О недрах".
10. Проектирование и проведение земляных, строительных, мелиоративных, хозяйственных работ, работ по использованию лесов (за исключением работ, указанных в пунктах 3, 4 и 7 части 1 статьи 25 Лесного кодекса Российской Федерации) должны проводиться в соответствии со статьей 30 Федерального закона от 25.06.2002 г. № 73-ФЗ "Об объектах культурного наследия (памятниках истории и культуры) народов Российской Федерации".
11. Проектирование выполняется в соответствии со ст. 27 Правил землепользования и застройки территории.

Выведено в М 1:500.

Должность	Ф.И.О.	Подпись	Дата				
Нач. отдела	Гаврилов Д.М.			Российская Федерация, Московская область, городской округ Люберцы, г. Люберцы, ул. Московская			
Зам. нач. отд.	Брусенцева С.Н.						
Глав. специал.	Тютюникова Е.Е.						
				Градостроительный план земельного участка	Стадия	Лист	Листов
						2	3
				Чертеж градостроительного плана	 ТРЕСТ ГЕОЛОГО-ТЕОДЗИЧЕСКИХ И ПРОЕКТИРОВО-СТРОИТЕЛЬНЫХ РАБОТ МОСКОВБЛГЕОТРЕСТ		

**Схема расположения земельного участка
в окружении смежно расположенных земельных участков
(Ситуационный план)**

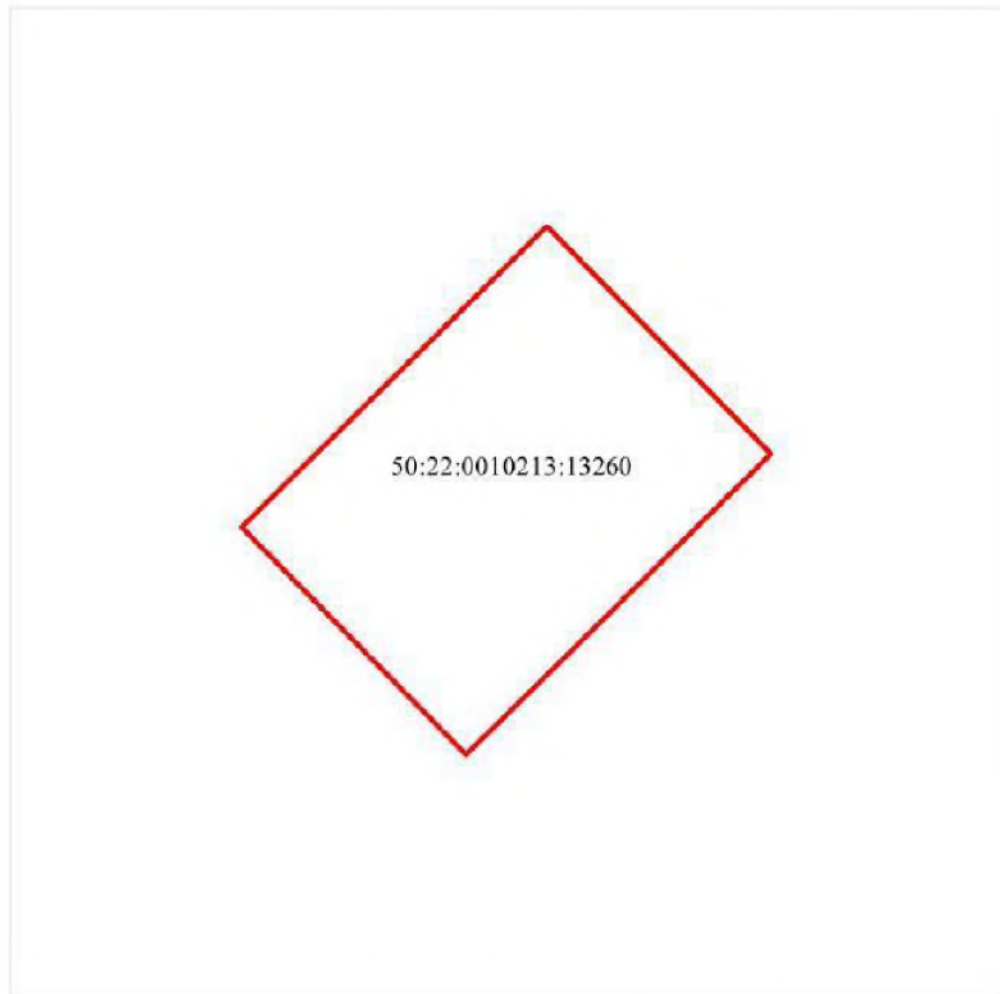

50:22:0010213:13260

Условные обозначения

 граница рассматриваемого участка

Должность	Ф.И.О.	Подпись	Дата	<i>Российская Федерация, Московская область, городской округ Люберцы, г Люберцы, ул Московская</i>			
Нач. отдела	Гаврилов Д.М.						
Зам. нач. отд.	Брусенцева С.Н.						
Глав. специал.	Тютюнова Е.Е.			Градостроительный план земельного участка	Стадия	Лист	Листов
						3	3
				Ситуационный план	 ТРЕСТ ГЕОЛОГО-ГЕОДИНАМИЧЕСКИХ И АРХИТЕКТУРНО-ПЛАНИРОВОЧНЫХ РАБОТ "ГЕОТРЕСТ"		

2. Информация о градостроительном регламенте либо требованиях к назначению, параметрам и размещению объекта капитального строительства на земельном участке, на который действие градостроительного регламента не распространяется или для которого градостроительный регламент не устанавливается

Земельный участок расположен в территориальной зоне: Ж-1 – зона многоквартирной жилой застройки. Зона многоквартирной жилой застройки Ж-1 установлена для обеспечения условий формирования жилых районов из многоквартирных жилых домов.

Установлен градостроительный регламент.

2.1. Реквизиты акта органа государственной власти субъекта Российской Федерации, органа местного самоуправления, содержащего градостроительный регламент либо реквизиты акта федерального органа государственной власти, органа государственной власти субъекта Российской Федерации, органа местного самоуправления, иной организации, определяющего в соответствии с федеральными законами порядок использования земельного участка, на который действие градостроительного регламента не распространяется или для которого градостроительный регламент не устанавливается

Правила землепользования и застройки территории (части территории) городского округа Люберцы Московской области утверждены решением Совета депутатов муниципального образования городской округ Люберцы Московской области от 20.12.2017 г. № 164/18 "Об утверждении Правил землепользования и застройки территории (части территории) городского округа Люберцы Московской области" (в редакции решения Совета депутатов муниципального образования городской округ Люберцы Московской области от 02.10.2019 г. № 317/39).

2.2. Информация о видах разрешенного использования земельного участка

основные виды разрешенного использования земельного участка:

- *малоэтажная многоквартирная жилая застройка 2.1.1;*
- *среднеэтажная жилая застройка 2.5;*
- *многоэтажная жилая застройка (высотная застройка) 2.6;*
- *хранение автотранспорта 2.7.1;*
- *коммунальное обслуживание 3.1;*
- *социальное обслуживание 3.2;*
- *бытовое обслуживание 3.3;*
- *амбулаторно-поликлиническое обслуживание 3.4.1;*
- *дошкольное, начальное и среднее общее образование 3.5.1;*
- *культурное развитие 3.6;*
- *религиозное использование 3.7;*
- *амбулаторное ветеринарное обслуживание 3.10.1;*
- *деловое управление 4.1;*
- *рынки 4.3;*
- *магазины 4.4;*
- *общественное питание 4.6;*
- *гостиничное обслуживание 4.7;*
- *служебные гаражи 4.9;*
- *спорт 5.1;*
- *обеспечение внутреннего правопорядка 8.3;*
- *историко-культурная деятельность 9.3;*

- *земельные участки (территории) общего пользования 12.0;*

условно разрешенные виды использования земельного участка:

- *стационарное медицинское обслуживание 3.4.2;*
- *среднее и высшее профессиональное образование 3.5.2;*
- *общественное управление 3.8;*
- *обеспечение научной деятельности 3.9;*
- *обеспечение деятельности в области гидрометеорологии и смежных с ней областях 3.9.1;*
- *объекты торговли (торговые центры, торгово-развлекательные центры (комплексы) 4.2;*
- *банковская и страховая деятельность 4.5;*
- *выставочно-ярмарочная деятельность 4.10;*
- *связь 6.8;*

вспомогательные виды использования земельного участка:

- *обслуживание жилой застройки 2.7;*
- *хранение автотранспорта 2.7.1;*
- *образование и просвещение 3.5;*
- *общественное управление 3.8;*
- *обеспечение научной деятельности 3.9;*
- *обеспечение деятельности в области гидрометеорологии и смежных с ней областях 3.9.1;*
- *банковская и страховая деятельность 4.5;*
- *спорт 5.1;*
- *связь 6.8;*
- *обеспечение внутреннего правопорядка 8.3.*

2.3. Предельные (минимальные и (или) максимальные) размеры земельного участка и предельные параметры разрешенного строительства, реконструкции объекта капитального строительства, установленные градостроительным регламентом для территориальной зоны, в которой расположен земельный участок:

Предельные (минимальные и (или) максимальные) размеры земельных участков, в том числе их площадь			Минимальные отступы от границ земельного участка в целях определения мест допустимого размещения зданий, строений, сооружений, за пределами которых запрещено строительство зданий, строений, сооружений	Предельное количество этажей и (или) предельная высота зданий, строений, сооружений	Максимальный процент застройки в границах земельного участка, определяемый как отношение суммарной площади земельного участка, которая может быть застроена, ко всей площади земельного участка	Требования к архитектурным решениям объектов капитального строительства, расположенным в границах территории исторического поселения федерального или регионального значения	Иные показатели
1	2	3	4	5	6	7	8
Длина, м	Ширина, м	Площадь, м ² или га					
-	-	-	-	17 ⁵	-	-	-

Основные виды разрешенного использования:

№ п/п	Наименование ВРИ	Код (числовое обозначение ВРИ)	Предельные размеры земельных участков (кв. м)		Максимальный процент застройки, в том числе в зависимости от количества надземных этажей	Минимальные отступы от границ земельного участка (м)
			min	max		
1.	Малоэтажная многоквартирная жилая застройка	2.1.1	30 000	1 000 000	1 эт. - 59,0% 2 эт. - 50,8% 3 эт. - 44,1% 4 эт. - 38,9%	3
2.	Среднеэтажная жилая застройка	2.5	30 000	1 000 000	5 эт. - 34,8% 6 эт. - 31,5% 7 эт. - 28,8% 8 эт. - 26,5%	3
3.	Многоэтажная жилая застройка (высотная застройка)	2.6	30 000	1 000 000	9 эт. - 24,6% 10 эт. - 23,0% 11 эт. - 21,6%	3

№ п/п	Наименование ВРИ	Код (числовое обозначение ВРИ)	Предельные размеры земельных участков (кв. м)		Максимальный процент застройки, в том числе в зависимости от количества надземных этажей	Минимальные отступы от границ земельного участка (м)
			min	max		
					12 эт. - 20,3% 13 эт. - 19,2% 14 эт. - 18,1% 15 эт. - 17,2% 16 эт. - 16,4% 17 эт. - 15,7%	
4.	<i>Хранение автотранспорта</i>	2.7.1	500 (15)*	20 000 (50)*	75% (100%)*	3 (0)*
			* - (Существующие объекты гаражного назначения, предназначенные для хранения личного автотранспорта граждан, имеющих одну или более общих стен с другими объектами гаражного назначения, предназначенные для хранения личного автотранспорта граждан)			
5.	<i>Коммунальное обслуживание</i>	3.1	30	100 000	75%	3
6.	<i>Социальное обслуживание</i>	3.2	500	100 000	60%	3
7.	<i>Бытовое обслуживание</i>	3.3	200	100 000	60%	3
8.	<i>Амбулаторно-поликлиническое обслуживание</i>	3.4.1	1 500	1 000 000	60%	3
9.	<i>Дошкольное, начальное и среднее общее образование</i>	3.5.1	Не подлежит установлению			3
10.	<i>Культурное развитие</i>	3.6	1 000	100 000	50%	3
11.	<i>Религиозное использование</i>	3.7	1 000	200 000	50%	3
12.	<i>Амбулаторное ветеринарное обслуживание</i>	3.10.1	1 000	10 000	60%	3
13.	<i>Деловое управление</i>	4.1	1 000	100 000	55%	3
14.	<i>Рынки</i>	4.3	1 500	50 000	45%	3
15.	<i>Магазины</i>	4.4	500	10 000	50%	3
16.	<i>Общественное питание</i>	4.6	500	10 000	50%	3
17.	<i>Гостиничное обслуживание</i>	4.7	1 000	100 000	1 эт. - 60% 2 эт. - 50% 3 эт. - 45% 4 эт. - 41% 5 эт. - 37% 6 эт. - 34% 7 эт. - 31%	3

№ п/п	Наименование ВРИ	Код (числовое обозначение ВРИ)	Предельные размеры земельных участков (кв. м)		Максимальный процент застройки, в том числе в зависимости от количества надземных этажей	Минимальные отступы от границ земельного участка (м)
			min	max		
					8 эт. - 29% 9 эт. - 27% 10 эт. - 25% 11 эт. - 24% 12 эт. - 22% 13 эт. - 21% 14 эт. - 20% 15 эт. - 19% 16 эт. - 18% 17 эт. - 17%	
18.	Служебные гаражи	4.9	100	20 000	75%	3
19.	Спорт	5.1	1 000	100 000	75%	3
20.	Обеспечение внутреннего правопорядка	8.3	Не подлежат установлению			
21.	Историко-культурная деятельность	9.3	Не распространяется			
22.	Земельные участки (территории) общего пользования	12.0	Не распространяется			

Условно разрешенные виды использования:

№ п/п	Наименование ВРИ	Код (числовое обозначение ВРИ)	Предельные размеры земельных участков (кв. м)		Максимальный процент застройки, в том числе в зависимости от количества надземных этажей	Минимальные отступы от границ земельного участка (м)
			min	max		
1.	Стационарное медицинское обслуживание	3.4.2	10 000	1 000 000	50%	3
2.	Среднее и высшее профессиональное образование	3.5.2	5 000	100 000	60%	3
3.	Общественное управление	3.8	1 000	100 000	60%	3
4.	Обеспечение научной деятельности	3.9	2 500	100 000	60%	3
5.	Обеспечение деятельности в области гидрометеорологии и смежных с ней областях	3.9.1	500	10 000	60%	3
6.	Объекты торговли (торговые центры, торгово-развлекательные центры (комплексы))	4.2	5 000	30 000	50%	3
7.	Банковская и страховая деятельность	4.5	1 000	10 000	60%	3

№ п/п	Наименование ВРИ	Код (числовое обозначение ВРИ)	Предельные размеры земельных участков (кв. м)		Максимальный процент застройки, в том числе в зависимости от количества надземных этажей	Минимальные отступы от границ земельного участка (м)
			min	max		
8.	Выставочно-ярмарочная деятельность	4.10	5 000	50 000	60%	3
9.	Связь	6.8	Не подлежат установлению			

Вспомогательные виды разрешенного использования:

Предельные (минимальные и (или) максимальные) размеры земельных участков и предельные параметры разрешенного строительства, реконструкции объектов капитального строительства применительно к вспомогательным видам разрешенного использования устанавливаются идентичными с соответствующими предельными (минимальными и (или) максимальными) размерами земельных участков и предельных параметров разрешенного строительства, реконструкции объектов капитального строительства, установленных для основных видов разрешенного использования и условно разрешенных видов использования, дополнительно к которым и совместно с которыми установлены вспомогательные виды разрешенного использования.

Максимальный класс опасности (по санитарной классификации) объектов капитального строительства, размещаемых на территории участков зоны – V.

Иные показатели по параметрам застройки зоны Ж-1: территории объектов обслуживания населения; требования и параметры по временному хранению индивидуальных транспортных средств, размещению гаражей и открытых автостоянок, требования и параметры к доле озелененной территории земельных участков, регламентируются и устанавливаются нормативами градостроительного проектирования.

2.4. Требования к назначению, параметрам и размещению объекта капитального строительства на земельном участке, на который действие градостроительного регламента не распространяется или для которого градостроительный регламент не устанавливается:

Причины отнесения земельного участка к виду земельного участка, на который действие градостроительного регламента не распространяется или для которого градостроительный регламент не устанавливается	Реквизиты акта, регулирующего использование земельного участка	Требования к использованию земельного участка	Требования к параметрам объекта капитального строительства			Требования к размещению объектов капитального строительства	
			Предельное количество этажей и (или) предельная высота зданий, строений, сооружений	Максимальный процент застройки в границах земельного участка, определяемый как отношение суммарной площади земельного участка, которая может быть застроена, ко всей площади земельного участка	Иные требования к параметрам объекта капитального строительства	Минимальные отступы от границ земельного участка в целях определения мест допустимого размещения зданий, строений, сооружений, за пределами которых запрещено строительство зданий, строений, сооружений	Иные требования к размещению объектов капитального строительства
1	2	3	4	5	6	7	8
-	-	-	-	-	-	-	-

3. Информация о расположенных в границах земельного участка объектах капитального строительства и объектах культурного наследия

3.1. Объекты капитального строительства

№ Не имеется Не имеется
(согласно чертежу(ам) (назначение объекта капитального строительства, этажность, градостроительного плана) высотность, общая площадь, площадь застройки)

инвентаризационный или кадастровый номер Не имеется

3.2. Объекты, включенные в единый государственный реестр объектов культурного наследия (памятников истории и культуры) народов Российской Федерации

№ Информация отсутствует Информация отсутствует
(согласно чертежу(ам) (назначение объекта культурного наследия, общая площадь, градостроительного плана) площадь застройки)

Информация отсутствует
(наименование органа государственной власти, принявшего решение о включении выявленного объекта культурного наследия в реестр, реквизиты этого решения)

регистрационный номер в реестре Информация отсутствует от Информация отсутствует
(дата)

4. Информация о расчетных показателях минимально допустимого уровня обеспеченности территории объектами коммунальной, транспортной, социальной инфраструктур и расчетных показателях максимально допустимого уровня территориальной доступности указанных объектов для населения в случае, если земельный участок расположен в границах территории, в отношении которой предусматривается осуществление деятельности по комплексному и устойчивому развитию территории:

Информация о расчетных показателях минимально допустимого уровня обеспеченности территории								
Объекты коммунальной инфраструктуры			Объекты транспортной инфраструктуры			Объекты социальной инфраструктуры		
Наименование вида объекта	Единица измерения	Расчетный показатель	Наименование вида объекта	Единица измерения	Расчетный показатель	Наименование вида объекта	Единица измерения	Расчетный показатель
1	2	3	4	5	6	7	8	9
-	-	-	-	-	-	-	-	-

Информация о расчетных показателях максимально допустимого уровня территориальной доступности								
Наименование вида объекта	Единица измерения	Расчетный показатель	Наименование вида объекта	Единица измерения	Расчетный показатель	Наименование вида объекта	Единица измерения	Расчетный показатель
1	2	3	4	5	6	7	8	9
-	-	-	-	-	-	-	-	-

5. Информация об ограничениях использования земельного участка, в том числе, если земельный участок полностью или частично расположен в границах зон с особыми условиями использования территорий

Земельный участок полностью расположен в охранной зоне железнодорожных путей.^{2}*

Земельный участок частично расположен в границах охранной зоны инженерной сети электрокабель (фидер №25А от ПС-2 до РП-23), площадью 31 кв.м.³

Земельный участок частично расположен в границах охранной зоны инженерной сети электрокабель (фидер №20А от ПС-2 до РП-23), площадью 31 кв.м.³

Земельный участок полностью расположен в пределах приаэродромной территории аэродрома Москва (Домодедово).³ Согласовать размещение объектов капитального строительства в соответствии с действующим законодательством.⁶

Земельный участок полностью расположен в пределах приаэродромных территорий аэродромов: Чкаловский, Черное. Согласовать размещение объектов капитального строительства в соответствии с действующим законодательством.⁶*

Земельный участок полностью расположен в границах полос воздушных подходов аэродрома экспериментальной авиации "Раменское".⁷ Согласовать размещение объектов капитального строительства в соответствии с действующим законодательством.⁶

6. Информация о границах зон с особыми условиями использования территорий, если земельный участок полностью или частично расположен в границах таких зон:

Наименование зоны с особыми условиями использования территории с указанием объекта, в отношении которого установлена такая зона	Перечень координат характерных точек в системе координат, используемой для ведения Единого государственного реестра недвижимости		
	Обозначение (номер) характерной точки	X	Y
1	2	3	4
<i>Охранная зона железнодорожных путей</i>	-	-	-
<i>Охранная зона инженерной сети электрокабель (фидер №25А от ПС-2 до РП-23)</i>	-	459095.93 459089.10 459087.65 459094.30 459096.53 459097.97	2212513.26 2212503.36 2212504.79 2212514.42 2212517.48 2212516.06
<i>Охранная зона инженерной сети электрокабель (фидер №20А от ПС-2 до РП-23)</i>	-	459095.93 459089.10 459087.65 459094.30 459096.53 459097.97	2212513.26 2212503.36 2212504.79 2212514.42 2212517.48 2212516.06
<i>Приаэродромная территория аэродрома Москва (Домодедово)</i>	-	-	-
<i>Приаэродромная территория аэродрома Чкаловский</i>	-	-	-
<i>Приаэродромная территория аэродрома Черное</i>	-	-	-
<i>Полосы воздушных подходов аэродрома экспериментальной</i>	-	-	-

7. Информация о границах зон действия публичных сервитутов

Информация отсутствует

Обозначение (номер) характерной точки	Перечень координат характерных точек в системе координат, используемой для ведения Единого государственного реестра недвижимости	
	X	Y
-	-	-

8. Номер и (или) наименование элемента планировочной структуры, в границах которого расположен земельный участок

Приказ Министерства строительства и жилищно-коммунального хозяйства Российской Федерации от 25 апреля 2017 г. № 738/пр "Об утверждении видов элементов планировочной структуры". Городской округ Люберцы, 50:22:0010213.

9. Информация о технических условиях подключения (технологического присоединения) объектов капитального строительства к сетям инженерно-технического обеспечения, определенных с учетом программ комплексного развития систем коммунальной инфраструктуры поселения, городского округа

Информацию о технических условиях см. приложение

10. Реквизиты нормативных правовых актов субъекта Российской Федерации, муниципальных правовых актов, устанавливающих требования к благоустройству территории

Закон Московской области от 30.12.2014 г. № 191/2014-ОЗ "О регулировании дополнительных вопросов в сфере благоустройства в Московской области"

11. Информация о красных линиях:

Обозначение (номер) характерной точки	Перечень координат характерных точек в системе координат, используемой для ведения Единого государственного реестра недвижимости	
	X	Y
-	-	-

¹ - Протокол заседания Межведомственной комиссии по градостроительному регулированию территории, расположенной в зонах планируемого развития транспортных инфраструктур в Московской области от 21.02.2020 г. № 7; Распоряжение Комитета по архитектуре и градостроительству Московской области от 16.05.2019 г. № 28РВ-204 "Об утверждении порядка определения вида документации, необходимой для размещения объектов капитального строительства на земельных участках, полностью или частично расположенных в зонах планируемого развития транспортных инфраструктур в Московской области, установленных схемами территориального планирования Московской области".

² - Правила землепользования и застройки территории (части территории) городского округа Люберцы Московской области, утвержденные решением Совета депутатов муниципального образования городской округ Люберцы Московской области от 20.12.2017 г. № 164/18 "Об утверждении Правил землепользования и застройки территории (части территории) городского округа Люберцы Московской области" (в редакции решения Совета депутатов муниципального образования городской округ Люберцы Московской области от 02.10.2019 г. № 317/39).

³ - Кадастровая выписка о земельном участке филиала ФГБУ "Федеральная кадастровая палата Росреестра" по Московской области от 21.02.2020 г. № МО-20/ЗВ-478228.

⁴ - Схема территориального планирования транспортного обслуживания Московской области, утвержденная постановлением Правительства Московской области от 25.03.2016 г. № 230/8.

⁵ - Предельное количество этажей включает все надземные этажи.

⁶ - Федеральный закон Российской Федерации от 01.07.2017 г. № 135-ФЗ "О внесении изменений в отдельные законодательные акты Российской Федерации в части совершенствования порядка установления и использования приаэродромной территории и санитарно-защитной зоны".

⁷ - Карты (схемы) полос воздушных подходов аэродрома экспериментальной авиации "Раменское", утвержденные директором Департамента авиационной промышленности Минпромторга России от 12.11.2018 г.

* - Приведено в информационных целях, подлежит учету при проектировании.

Приложения



Акционерное общество
«Люберецкий Водоканал»
ИНН КПП 5027130197 ОГРН 1075027018621 ОКПО 11758538
140300, г. Люберцы, Московкой области, Октябрьский проспект, дом 213а
E-mail: dispatcher@lubvodokanal.ru Телефон/факс: +7 (495) 554 92 44
www.lubvodokanal.ru

ТЕХНИЧЕСКИЕ УСЛОВИЯ

подключения (технологического присоединения) объекта капитального строительства к сетям инженерно-технического обеспечения

РЕСУРСОСНАБЖАЮЩАЯ ОРГАНИЗАЦИЯ	
Тип сети	Водоотведение
Номер ТУ	366/1
Дата выдачи ТУ в РСО	25-02-2020
Срок действия ТУ	3 года
Срок подключения объекта капитального строительства	18 месяцев с момента заключения договора
Наименование РСО	АО «Люберецкий водоканал»
ИНН РСО	5027130197
Адрес РСО	140000, МО, г. Люберцы, Октябрьский проспект, д.213-А
ИНФОРМАЦИЯ О ЗАЯВИТЕЛЕ	
Наименование	Администрация муниципального образования городской округ Люберцы
ИНН	5027036758
Дата заявки	19-02-2020
Номер заявки	164411/225307
Номер заявления	P001-5996878151-33799098
ИНФОРМАЦИЯ ОБ ОБЪЕКТЕ	
Кадастровый номер земельного участка	50:22:0010213:13260
Адрес земельного участка	Российская Федерация, Московская обл., г. Люберцы, ул. Московская
Функциональное назначение объекта	130 метров, коммунальное обслуживание
ИНФОРМАЦИЯ ПО ПОДКЛЮЧЕНИЮ ОБЪЕКТА	
Возможная точка подключения	Канализация д.400мм между домами №1 и №4 по ул.Московская
Максимальная нагрузка-предельная свободная мощность в возможной точке подключения (м³/сут.)	100
Информация о согласовании с организациями, владеющими технологически связанными сетями или объектами (не требуется/согласовано с РСО _____)	
Информация о плате за подключение объекта капитального строительства	Распоряжение КТД МО от 27.11.2019г. №325-Р

Прочие условия:

- Данные технические условия не являются основанием для технологического присоединения к сетям инженерно-технического обеспечения, разрабатыванию мощности и проектированию.
- В течение 1 (одного) года с даты получения технических условий правообладателю земельного участка необходимо определить нагрузку и обратиться с заявлением о подключении объекта капитального строительства к сетям инженерно-технического обеспечения на основании Договора о подключении (технологическом присоединении).
- В случае осуществления самовольного подключения (тех. присоединения) к сетям тепло-, водоснабжения и водоотведения заявитель может быть привлечен к ответственности в соответствии со статьями 7.19 и 7.20 КоАП РФ.

Генеральный директор



I. Предельная свободная мощность существующих сетей.

Вблизи участка расположена ПС-Красково

, принадлежащая ПАО «МОЭСК». Максимальная мощность, разрешенная для технологического присоединения, по информации, размещенной на официальном интернет сайте владельца указанного питающего центра составляет 0,3 МВА.

II. Максимальная нагрузка: 0,3 МВА.

III. Срок осуществления мероприятий по технологическому присоединению:

В соответствии с подпунктом б) пункта 16 Правил технологического присоединения энергопринимающих устройств потребителей электрической энергии, объектов по производству электрической энергии, а также объектов электросетевого хозяйства, принадлежащих сетевым организациям и иным лицам, к электрическим сетям», утвержденных Постановлением Правительства Российской Федерации от 27.12.2004 № 861, срок присоединения составляет:

а. В случаях осуществления технологического присоединения к электрическим сетям классом напряжения до 20 кВ включительно, при этом расстояние от существующих электрических сетей необходимого класса напряжения до границ участка, на котором расположены присоединяемые энергопринимающие устройства, составляет не более 300 метров в городах и поселках городского типа и не более 500 метров в сельской местности и от сетевой организации не требуется выполнение работ по строительству (реконструкции) объектов электросетевого хозяйства, включенных (подлежащих включению) в инвестиционные программы сетевых организаций (в том числе смежных сетевых организаций), и (или) объектов по производству электрической энергии, за исключением работ по строительству объектов электросетевого хозяйства от существующих объектов электросетевого хозяйства до присоединяемых энергопринимающих устройств и (или) объектов электроэнергетики:

а.1 4 месяца - для заявителей, максимальная мощность энергопринимающих устройств которых составляет до 670 кВт включительно;

а.2 1 год - для заявителей, максимальная мощность энергопринимающих устройств которых составляет свыше 670 кВт;

б иных случаях:

б.1 6 месяцев - для заявителей - юридических лиц и индивидуальных предпринимателей в целях технологического присоединения по одному источнику электроснабжения энергопринимающих устройств, максимальная мощность которых составляет до 150 кВт включительно (с учетом ранее присоединенных в данной точке присоединения энергопринимающих устройств), для заявителей - физических лиц, в целях технологического присоединения энергопринимающих устройств, максимальная мощность которых составляет до 15 кВт включительно (с учетом ранее присоединенных в данной точке присоединения энергопринимающих устройств), которые используются для бытовых и иных нужд, не связанных с осуществлением предпринимательской деятельности, и электроснабжение которых предусматривается по одному источнику, и для заявителей, осуществляющих технологическое присоединение путем перераспределения мощности, если технологическое присоединение осуществляется к электрическим сетям, уровень напряжения которых составляет до 20 кВ включительно, и если расстояние от существующих электрических сетей необходимого класса напряжения до границ участка заявителя, на котором расположены присоединяемые энергопринимающие устройства, составляет не более 300 метров в городах и поселках.

https://yadi.sk/i/v3g69k85Cerm_A



МИНИСТЕРСТВО ЭНЕРГЕТИКИ МОСКОВСКОЙ ОБЛАСТИ
ГОСУДАРСТВЕННОЕ КАЗЕННОЕ УЧРЕЖДЕНИЕ МОСКОВСКОЙ ОБЛАСТИ
«АГЕНТСТВО РАЗВИТИЯ КОММУНАЛЬНОЙ ИНФРАСТРУКТУРЫ»
(ГКУ МО «АРКЕ»)

бульвар Строителей, дом 4, корп. 1, г.о. Красногорск, Московская область, 143402

e-mail: arki@mosreg.ru тел.: 8 (498) 602-28-28

ОКПО 92719928 ОГРН 1115034003083 ИНН/КПП 5034043019/502401001

ТЕХНИЧЕСКИЕ УСЛОВИЯ

подключения (технологического присоединения) объекта капитального строительства к сетям инженерно-технического обеспечения

РЕКВИЗИТЫ ТУ	
Тип сети	Газоснабжение
Номер ТУ	104667/226254
Дата выдачи ТУ в РСО	03.03.2020
Срок действия ТУ	3 года
Срок подключения объекта капитального строительства	18 месяцев с момента заключения договора
ЗАЯВИТЕЛЬ	
Наименование (Ф.И.О)	Администрация муниципального образования городской округ Люберцы Московской области
ИНН	5027036758
Дата заявки	21-02-2020
Номер заявки	104667/226254
Номер заявления	P001-5996878151-33850021
РЕСУРСОСНАБЖАЮЩАЯ ОРГАНИЗАЦИЯ	
Наименование РСО	АО «Мособлгаз»
ИНН РСО	5000001317
Адрес РСО	143026, Одинцовский р-н, р.п. Новоивановское, ул. Калининна, д.1
ИНФОРМАЦИЯ ОБ ОБЪЕКТЕ	
Кадастровый номер ЗУ	50:22:0010213:13260
Адрес земельного участка	Российская Федерация, Московская обл., Люберецкий р-н
Функциональное назначение объекта	Водопроводная повысительная насосная станция, производительностью 10000 м3/сутки
ТЕХНИЧЕСКИЕ ПАРАМЕТРЫ В ТОЧКЕ ПОДКЛЮЧЕНИЯ	
Возможная точка подключения	РСО не предоставило ответ
Максимальная нагрузка в точке подключения, Гкал/ч.	-
Информация о плате за подключение объекта капитального строительства	

Прочие условия:

- Данные технические условия не являются основанием для технологического присоединения к сетям инженерно-технического обеспечения, резервирования мощности и проектирования.
- В течение 1 (одного) года с даты получения технических условий правообладателю земельного участка необходимо определить нагрузку и обратиться с заявлением о подключении объекта капитального строительства к сетям инженерно-технического обеспечения на основании Договора о подключении (технологическом присоединении).

Директор



В.Е. Каретников



Акционерное общество
«Люберецкий Водоканал»
ИНН/КПП 5027130197/502701001 ОГРН 1075027018021 ОКПО 11759538
140000, г. Люберцы, Московская область, Октябрьский проспект, дом 213а
E-mail: dispatcher@lubvodokanal.ru Телефон/факс: +7 (495) 554 92 44
www.lubvodokanal.ru

ТЕХНИЧЕСКИЕ УСЛОВИЯ

подключения (технологического присоединения) объекта капитального строительства к сетям инженерно-технического обеспечения

РЕСУРСОСНАБЖАЮЩАЯ ОРГАНИЗАЦИЯ	
Тип сети	Холодное водоснабжение
Номер ТУ	366
Дата выдачи ТУ в РСО	25-02-2020
Срок действия ТУ	3 года
Срок подключения объекта капитального строительства	18 месяцев с момента заключения договора
Наименование РСО	АО «Люберецкий водоканал»
ИНН РСО	5027130197
Адрес РСО	140000, МО, г. Люберцы, Октябрьский проспект, д.213-А
ИНФОРМАЦИЯ О ЗАЯВИТЕЛЕ	
Наименование	Администрация муниципального образования городской округ Люберцы
ИНН	5027036758
Дата заявки	19-02-2020
Номер заявки	104411/225306
Номер заявления	Р001-5996878151-33799098
ИНФОРМАЦИЯ ОБ ОБЪЕКТЕ	
Кадастровый номер земельного участка	50:22:0010213:13260
Адрес земельного участка	Российская Федерация, Московская обл., г. Люберцы, ул. Московская
Функциональное назначение объекта	130 метров, коммунальное обслуживание
ИНФОРМАЦИЯ ПО ПОДКЛЮЧЕНИЮ ОБЪЕКТА	
Возможная точка подключения	Водопровод д.315мм вдоль ул.Смирновская
Максимальная нагрузка-предельная свободная мощность в возможной точке подключения (м3/сут.)	240
Информация о согласовании с организациями, владеющими технологически связанными сетями или объектами (не требуется/согласовано с РСО)	
Информация о плате за подключение объекта капитального строительства	Распоряжение КСН МО от 27.11.2019г. №326-Р

Прочие условия:

1. Данные технические условия не являются основанием для технологического присоединения к сетям инженерно-технического обеспечения, резервирования мощности и проектирования.
2. В течение 1 (одного) года с даты получения технических условий правообладателю земельного участка необходимо определить нагрузку и обратиться с заявлением о подключении объекта капитального строительства к сетям инженерно-технического обеспечения на основании Договора о подключении (технологическом присоединении).
3. В случае осуществления самовольного подключения (тех. присоединения) к сетям тепло-, водоснабжения и водоотведения заявитель может быть привлечен к ответственности в соответствии со ст. 7.20 КоАП РФ.

Генеральный директор





Акционерное общество «Люберецкая теплосеть»

140006, Московская область, г. Люберцы, ул. Строителей, д. 8
Тел./факс +7 (495) 554-10-01 Сайт: www.lubteplo.ru E-mail: lubteploset@mail.ru
ИНН/КПП 5027130221/502701001 ОГРН 1075027018032 ОКПО 11762374

26.02.2020 г. № 341

Директору ГКУ МО «АРКИ»
Каретникову В.Е.

В ответ на входящий номер заявки 104667/226250 от 21.02.2020г. о предоставлении технических условий Администрации муниципального образования г.о.Люберцы на присоединение к тепловым сетям теплоснабжения объекта - водопроводная насосная станция, по адресу: Московская область, г. Люберцы, ул.Московская, участок с кадастровым номером 50:22:0010213:13260 сообщаем, что АО «Люберецкая теплосеть» не может выдать технические условия в связи с отсутствием источника теплоснабжения.

Советник Генерального директора:



Потапов А.А.

Исп. Никонова Ю.А.
Тел 8 (495) 554-15-92

Саморегулируемая организация, основанная на членстве лиц,
осуществляющих подготовку проектной документации

Союз проектных организаций

«Стандарт-Проект»

191123, г. Санкт-Петербург, ул. Захарьевская, д. 31, лит. А

<http://sp-sro.info>

регистрационный номер в государственном реестре

саморегулируемых организаций:

СРО-П-167-25102011

г. Санкт-Петербург

«18» октября 2016 года

СВИДЕТЕЛЬСТВО

о допуске к определенному виду или видам работ, которые оказывают
влияние на безопасность объектов капитального строительства

№ СРОСП-П-05541.3-18102016



№ 05541.П

Выдано члену саморегулируемой организации Обществу с
ограниченной ответственностью «Центр теплоэнергосбережений»,
ОГРН 1073702035307, ИНН 3702534168, адрес местонахождения:
107078, РФ, г. Москва, ул. Новая Басманная, д. 19, строение 1,
кабинеты 515-520, 523.

Основание выдачи Свидетельства: Решение Совета Союза
«Стандарт-Проект», протокол № 1216 от 18 октября 2016 года.

Настоящим Свидетельством подтверждается допуск к работам,
указанным в приложении к настоящему Свидетельству, которые
оказывают влияние на безопасность объектов капитального
строительства.

Начало действия с «18» октября 2016 года.

Свидетельство без приложения не действительно.

Свидетельство выдано без ограничения срока и территории его
действия.

Свидетельство выдано взамен ранее выданного № СРОСП-П-
05335.2-03082016 от «03» августа 2016 года.

Директор Союза
«Стандарт-Проект»

Подпись
М.П.



Кривошонов В.В.

1670187901

Приложение 1.1.

к Свидетельству о допуске к определенному виду или видам работ, которые оказывают влияние на безопасность объектов капитального строительства

от «18» октября 2016 года

№ СРОСП-П-05541.3-18102016

Виды работ, которые оказывают влияние на безопасность объектов капитального строительства (кроме особо опасных и технически сложных объектов, объектов использования атомной энергии) и о допуске к которым член Саморегулируемой организации, основанной на членстве лиц, осуществляющих подготовку проектной документации Союз проектных организаций «Стандарт-Проект»

Общество с ограниченной ответственностью

«Центр теплоэнергосбережений»

имеет Свидетельство

№	Наименование вида работ
1.	Работы по подготовке схемы планировочной организации земельного участка:
1.1	Работы по подготовке генерального плана земельного участка
1.2	Работы по подготовке схемы планировочной организации трассы линейного объекта
1.3	Работы по подготовке схемы планировочной организации полосы отвода линейного сооружения
2.	Работы по подготовке архитектурных решений
3.	Работы по подготовке конструктивных решений
4.	Работы по подготовке сведений о внутреннем инженерном оборудовании, внутренних сетях инженерно-технического обеспечения, о перечне инженерно-технических мероприятий:
4.1	Работы по подготовке проектов внутренних инженерных систем отопления, вентиляции, кондиционирования, противодымной вентиляции, теплоснабжения и холодоснабжения
4.2	Работы по подготовке проектов внутренних инженерных систем водоснабжения и канализации
4.5	Работы по подготовке проектов внутренних диспетчеризации, автоматизации и управления инженерными системами
4.6	Работы по подготовке проектов внутренних систем газоснабжения
5.	Работы по подготовке сведений о наружных сетях инженерно-технического обеспечения, о перечне инженерно-технических мероприятий:
5.1	Работы по подготовке проектов наружных сетей теплоснабжения и их сооружений
5.2	Работы по подготовке проектов наружных сетей водоснабжения и канализации и их сооружений
5.3	Работы по подготовке проектов наружных сетей электроснабжения до 35 кВ включительно и их сооружений

5.4	Работы по подготовке проектов наружных сетей электроснабжения не более 110 кВ включительно и их сооружений
5.5	Работы по подготовке проектов наружных сетей электроснабжения 110 кВ и более и их сооружений
5.6	Работы по подготовке проектов наружных сетей слаботочных систем
5.7	Работы по подготовке проектов наружных сетей газоснабжения и их сооружений
6.	Работы по подготовке технологических решений:
6.1	Работы по подготовке технологических решений жилых зданий и их комплексов
6.2	Работы по подготовке технологических решений общественных зданий и сооружений и их комплексов
6.3	Работы по подготовке технологических решений производственных зданий и сооружений и их комплексов
6.4	Работы по подготовке технологических решений объектов транспортного назначения и их комплексов
6.5	Работы по подготовке технологических решений гидротехнических сооружений и их комплексов
6.6	Работы по подготовке технологических решений объектов сельскохозяйственного назначения и их комплексов
6.7	Работы по подготовке технологических решений объектов специального назначения и их комплексов
6.8	Работы по подготовке технологических решений объектов нефтегазового назначения и их комплексов
6.9	Работы по подготовке технологических решений объектов сбора, обработки, хранения, переработки и утилизации отходов и их комплексов
6.11	Работы по подготовке технологических решений объектов военной инфраструктуры и их комплексов
6.12	Работы по подготовке технологических решений объектов очистных сооружений и их комплексов
6.13	Работы по подготовке технологических решений объектов метрополитена и их комплексов
7.	Работы по разработке специальных разделов проектной документации:
7.1	Инженерно-технические мероприятия по гражданской обороне
7.2	Инженерно-технические мероприятия по предупреждению чрезвычайных ситуаций природного и техногенного характера
7.3	Разработка декларации по промышленной безопасности опасных производственных объектов
7.4	Разработка декларации безопасности гидротехнических сооружений
7.5	Разработка обоснования радиационной и ядерной защиты
9.	Работы по подготовке проектов мероприятий по охране окружающей среды
10.	Работы по подготовке проектов мероприятий по обеспечению пожарной безопасности
11.	Работы по подготовке проектов мероприятий по обеспечению доступа маломобильных групп населения
12.	Работы по обследованию строительных конструкций зданий и сооружений

13.	Работы по организации подготовки проектной документации, привлекаемым застройщиком или заказчиком на основании договора юридическим лицом или индивидуальным предпринимателем (генеральным проектировщиком)
-----	---

Ограничение: **Общество с ограниченной ответственностью «Центр теплоэнергосбережений»** вправе заключать договоры

(полное наименование члена саморегулируемой организации)

по осуществлению организации работ по подготовке проектной документации для объектов капитального строительства, стоимость которых по одному договору не превышает

(составляет) 25 000 000 (двадцать пять миллионов рублей РФ)
(стоимость работ)

Директор Союза
«Стандарт-Проект»

Подпись
М.П.



Кривошюнок В.В.

Приложение 1.2.

к Свидетельству о допуске к определенному
виду или видам работ, которые оказывают
влияние на безопасность объектов
капитального строительства

от «18» октября 2016 года

№ СРОСП-П-05541.3-18102016

Виды работ, которые оказывают влияние на безопасность объектов капитального строительства, **включая особо опасные и технически сложные объекты капитального строительства (кроме объектов использования атомной энергии)** и о допуске к которым член Саморегулируемой организации, основанной на членстве лиц, осуществляющих подготовку проектной документации Союз проектных организаций «Стандарт-Проект»

Общество с ограниченной ответственностью

«Центр теплоэнергосбережений»

имеет Свидетельство

№	Наименование вида работ
8.	Работы по подготовке проектов организации строительства, сносу и демонтажу зданий и сооружений, продлению срока эксплуатации и консервации *

* - Данные виды и группы видов работ требуют получения свидетельства о допуске на виды работ, влияющие на безопасность объекта капитального строительства, в случае выполнения таких работ на объектах, указанных в статье 48.1 Градостроительного кодекса Российской Федерации.

Директор Союза
«Стандарт-Проект»

Подпись
М.П.



Кривошонов В.В.

ВЫПИСКА
из Единого государственного реестра юридических лиц

15.06.2020

№ ЮЭ9965-20-
95041399

дата формирования выписки

Настоящая выписка содержит сведения о юридическом лице

**АДМИНИСТРАЦИЯ МУНИЦИПАЛЬНОГО ОБРАЗОВАНИЯ ГОРОДСКОЙ ОКРУГ
ЛЮБЕРЦЫ МОСКОВСКОЙ ОБЛАСТИ**

полное наименование юридического лица

ОГРН

1	0	2	5	0	0	3	2	1	3	1	7	9
---	---	---	---	---	---	---	---	---	---	---	---	---

включенные в Единый государственный реестр юридических лиц по состоянию на

« 15 » июня 20 20 г.
число месяц прописью год

№ п/п	Наименование показателя	Значение показателя
1	2	3
Наименование		
1	Полное наименование	АДМИНИСТРАЦИЯ МУНИЦИПАЛЬНОГО ОБРАЗОВАНИЯ ГОРОДСКОЙ ОКРУГ ЛЮБЕРЦЫ МОСКОВСКОЙ ОБЛАСТИ
2	Сокращенное наименование	АДМИНИСТРАЦИЯ ГОРОДСКОГО ОКРУГА ЛЮБЕРЦЫ
3	ГРН и дата внесения в ЕГРЮЛ записи, содержащей указанные сведения	2175027280569 21.06.2017
Адрес (место нахождения)		
4	Почтовый индекс	140000
5	Субъект Российской Федерации	ОБЛАСТЬ МОСКОВСКАЯ
6	Город (волость и т.п.)	ГОРОД ЛЮБЕРЦЫ
7	Улица (проспект, переулок и т.д.)	ПРОСПЕКТ ОКТЯБРЬСКИЙ
8	Дом (владение и т.п.)	190
9	ГРН и дата внесения в ЕГРЮЛ записи, содержащей указанные сведения	2185027424712 25.05.2018
Сведения о регистрации		
10	Способ образования	Создание юридического лица до 01.07.2002
11	ОГРН	1025003213179
12	Дата присвоения ОГРН	14.11.2002
13	Регистрационный номер, присвоенный до 1 июля 2002 года	28
14	Дата регистрации до 1 июля 2002 года	29.11.1991
15	Наименование органа, зарегистрировавшего юридическое лицо до 1 июля 2002 года	Администрация Московской области
16	ГРН и дата внесения в ЕГРЮЛ записи, содержащей указанные сведения	1025003213179 14.11.2002

Сведения о регистрирующем органе по месту нахождения юридического лица		
17	Наименование регистрирующего органа	Межрайонная инспекция Федеральной налоговой службы №23 по Московской области
18	Адрес регистрирующего органа	144000,РОССИЯ,МОСКОВСКАЯ ОБЛ.,ЭЛЕКТРОСТАЛЬ Г.,СОВЕТСКАЯ УЛ,26А,,
19	ГРН и дата внесения в ЕГРЮЛ записи, содержащей указанные сведения	2205001514408 15.04.2020
Сведения об учете в налоговом органе		
20	ИНН	5027036758
21	КПП	502701001
22	Дата постановки на учет	30.12.1993
23	Наименование налогового органа	Межрайонная инспекция Федеральной налоговой службы №17 по Московской области
24	ГРН и дата внесения в ЕГРЮЛ записи, содержащей указанные сведения	2055013041378 17.11.2005
Сведения о регистрации в качестве страхователя в территориальном органе Пенсионного фонда Российской Федерации		
25	Регистрационный номер	060027000228
26	Дата регистрации	19.07.1991
27	Наименование территориального органа Пенсионного фонда	Государственное учреждение - Главное Управление Пенсионного фонда РФ №3 Управление №4 Люберецкий район Московской области
28	ГРН и дата внесения в ЕГРЮЛ записи, содержащей указанные сведения	2105027136905 01.09.2010
Сведения о регистрации в качестве страхователя в исполнительном органе Фонда социального страхования Российской Федерации		
29	Регистрационный номер	501400816950141
30	Дата регистрации	13.12.2000
31	Наименование исполнительного органа Фонда социального страхования	Филиал №14 Государственного учреждения - Московского областного регионального отделения Фонда социального страхования Российской Федерации
32	ГРН и дата внесения в ЕГРЮЛ записи, содержащей указанные сведения	2165027315407 18.10.2016
Сведения о лице, имеющем право без доверенности действовать от имени юридического лица		
33	ГРН и дата внесения в ЕГРЮЛ сведений о данном лице	2175027290645 27.06.2017
34	Фамилия	РУЖИЦКИЙ
35	Имя	ВЛАДИМИР
36	Отчество	ПЕТРОВИЧ
37	ИНН	502705645140
38	ГРН и дата внесения в ЕГРЮЛ записи, содержащей указанные сведения	2175027290645 27.06.2017
39	Должность	ГЛАВА ГОРОДСКОГО ОКРУГА ЛЮБЕРЦЫ

40	ГРН и дата внесения в ЕГРЮЛ записи, содержащей указанные сведения	2175027290645 27.06.2017
Сведения о видах экономической деятельности по Общероссийскому классификатору видов экономической деятельности (ОКВЭД ОК 029-2014 КДЕС. Ред. 2)		
Сведения об основном виде деятельности		
41	Код и наименование вида деятельности	84.11.3 Деятельность органов местного самоуправления по управлению вопросами общего характера
42	ГРН и дата внесения в ЕГРЮЛ записи, содержащей указанные сведения	2155027183683 19.11.2015
Сведения о записях, внесенных в Единый государственный реестр юридических лиц		
1		
43	ГРН и дата внесения записи в ЕГРЮЛ	1025003213179 14.11.2002
44	Причина внесения записи в ЕГРЮЛ	Внесение в Единый государственный реестр юридических лиц сведений о юридическом лице, зарегистрированном до 1 июля 2002 года
45	Наименование регистрирующего органа, которым запись внесена в ЕГРЮЛ	Инспекция МНС России по г.Люберцы Московской области
	Сведения о свидетельстве, подтверждающем факт внесения записи в ЕГРЮЛ	
46	Серия, номер и дата выдачи свидетельства	50 004250654 14.11.2002
2		
47	ГРН и дата внесения записи в ЕГРЮЛ	2055013004748 04.03.2005
48	Причина внесения записи в ЕГРЮЛ	Изменение сведений о юридическом лице, содержащихся в Едином государственном реестре юридических лиц
49	Наименование регистрирующего органа, которым запись внесена в ЕГРЮЛ	Межрайонная инспекция Федеральной налоговой службы №17 по Московской области
	Сведения о документах, представленных при внесении записи в ЕГРЮЛ	
50	Наименование документа	ЗАЯВЛЕНИЕ О ВНЕСЕНИИ В ЕДИНЫЙ ГОСУДАРСТВЕННЫЙ РЕЕСТР ЮРИДИЧЕСКИХ ЛИЦ ИЗМЕНЕНИЙ В СВЕДЕНИЯ О ЮРИДИЧЕСКОМ ЛИЦЕ, НЕ СВЯЗАННЫХ С ВНЕСЕНИЕМ ИЗМЕНЕНИЙ В УЧРЕДИТЕЛЬНЫЕ ДОКУМЕНТЫ
51	Номер документа	369
52	Дата документа	07.02.2005
53	Наименование документа	ПРИКАЗ
54	Номер документа	349-П
55	Дата документа	09.12.2004

	Сведения о статусе записи	
56	Статус записи	Запись признана недействительной
57	ГРН и дата внесения записи, которой запись признана недействительной	2065027030627 06.06.2006
3		
58	ГРН и дата внесения записи в ЕГРЮЛ	2055013041378 17.11.2005
59	Причина внесения записи в ЕГРЮЛ	Представление сведений об учете юридического лица в налоговом органе
60	Наименование регистрирующего органа, которым запись внесена в ЕГРЮЛ	Межрайонная инспекция Федеральной налоговой службы №17 по Московской области
4		
61	ГРН и дата внесения записи в ЕГРЮЛ	2065027030583 06.06.2006
62	Причина внесения записи в ЕГРЮЛ	Государственная регистрация изменений, внесенных в учредительные документы юридического лица, связанных с внесением изменений в сведения о юридическом лице, содержащиеся в Едином государственном реестре юридических лиц, на основании заявления
63	Наименование регистрирующего органа, которым запись внесена в ЕГРЮЛ	Межрайонная инспекция Федеральной налоговой службы №17 по Московской области
	Сведения о документах, представленных при внесении записи в ЕГРЮЛ	
64	Наименование документа	ЗАЯВЛЕНИЕ О ГОСУДАРСТВЕННОЙ РЕГИСТРАЦИИ ИЗМЕНЕНИЙ, ВНОСИМЫХ В УЧРЕДИТЕЛЬНЫЕ ДОКУМЕНТЫ ЮРИДИЧЕСКОГО ЛИЦА
65	Номер документа	7828
66	Дата документа	18.05.2006
67	Наименование документа	РАСПОРЯЖЕНИЕ
68	Номер документа	1196-РГ
69	Дата документа	18.05.2006
70	Наименование документа	РЕШЕНИЕ
71	Номер документа	50/9
72	Дата документа	20.04.2006
	Сведения о свидетельстве, подтверждающем факт внесения записи в ЕГРЮЛ	
73	Серия, номер и дата выдачи свидетельства	50 008993715 06.06.2006

5		
74	ГРН и дата внесения записи в ЕГРЮЛ	2065027030627 06.06.2006
75	Причина внесения записи в ЕГРЮЛ	Признание внесенной в Единый государственный реестр юридических лиц в отношении юридического лица записи недействительной
76	Наименование регистрирующего органа, которым запись внесена в ЕГРЮЛ	Межрайонная инспекция Федеральной налоговой службы №17 по Московской области
	Сведения о свидетельстве, подтверждающем факт внесения записи в ЕГРЮЛ	
77	Серия, номер и дата выдачи свидетельства	50 008993720 06.06.2006
78	ГРН и дата записи, которая признана недействительной	2055013004748 04.03.2005
6		
79	ГРН и дата внесения записи в ЕГРЮЛ	2065027034257 07.07.2006
80	Причина внесения записи в ЕГРЮЛ	Изменение сведений о юридическом лице, содержащихся в Едином государственном реестре юридических лиц
81	Наименование регистрирующего органа, которым запись внесена в ЕГРЮЛ	Межрайонная инспекция Федеральной налоговой службы №17 по Московской области
	Сведения о документах, представленных при внесении записи в ЕГРЮЛ	
82	Наименование документа	ЗАЯВЛЕНИЕ О ВНЕСЕНИИ В ЕДИНЫЙ ГОСУДАРСТВЕННЫЙ РЕЕСТР ЮРИДИЧЕСКИХ ЛИЦ ИЗМЕНЕНИЙ В СВЕДЕНИЯ О ЮРИДИЧЕСКОМ ЛИЦЕ, НЕ СВЯЗАННЫХ С ВНЕСЕНИЕМ ИЗМЕНЕНИЙ В УЧРЕДИТЕЛЬНЫЕ ДОКУМЕНТЫ
83	Номер документа	10110
84	Дата документа	19.06.2006
85	Наименование документа	ПОСТАНОВЛЕНИЕ
86	Номер документа	32-ПГ
87	Дата документа	08.09.2005
	Сведения о свидетельстве, подтверждающем факт внесения записи в ЕГРЮЛ	
88	Серия, номер и дата выдачи свидетельства	50 009067070 07.07.2006
7		
89	ГРН и дата внесения записи в ЕГРЮЛ	2095027119890 30.10.2009

90	Причина внесения записи в ЕГРЮЛ	Изменение сведений о юридическом лице, содержащихся в Едином государственном реестре юридических лиц
91	Наименование регистрирующего органа, которым запись внесена в ЕГРЮЛ	Межрайонная инспекция Федеральной налоговой службы №17 по Московской области
	Сведения о документах, представленных при внесении записи в ЕГРЮЛ	
92	Наименование документа	ЗАЯВЛЕНИЕ О ВНЕСЕНИИ В ЕДИНЫЙ ГОСУДАРСТВЕННЫЙ РЕЕСТР ЮРИДИЧЕСКИХ ЛИЦ ИЗМЕНЕНИЙ В СВЕДЕНИЯ О ЮРИДИЧЕСКОМ ЛИЦЕ, НЕ СВЯЗАННЫХ С ВНЕСЕНИЕМ ИЗМЕНЕНИЙ В УЧРЕДИТЕЛЬНЫЕ ДОКУМЕНТЫ
93	Номер документа	5431
94	Дата документа	27.10.2009
95	Наименование документа	ПОСТАНОВЛЕНИЕ
96	Дата документа	19.10.2009
	Сведения о свидетельстве, подтверждающем факт внесения записи в ЕГРЮЛ	
97	Серия, номер и дата выдачи свидетельства	50 011884399 30.10.2009
8		
98	ГРН и дата внесения записи в ЕГРЮЛ	2105027136905 01.09.2010
99	Причина внесения записи в ЕГРЮЛ	Представление сведений о регистрации юридического лица в качестве страхователя в территориальном органе Пенсионного фонда Российской Федерации
100	Наименование регистрирующего органа, которым запись внесена в ЕГРЮЛ	Межрайонная инспекция Федеральной налоговой службы №17 по Московской области
9		
101	ГРН и дата внесения записи в ЕГРЮЛ	2125027004078 26.01.2012
102	Причина внесения записи в ЕГРЮЛ	Изменение сведений о юридическом лице, содержащихся в Едином государственном реестре юридических лиц
103	Наименование регистрирующего органа, которым запись внесена в ЕГРЮЛ	Межрайонная инспекция Федеральной налоговой службы №17 по Московской области

	Сведения о документах, представленных при внесении записи в ЕГРЮЛ	
104	Наименование документа	ЗАЯВЛЕНИЕ О ВНЕСЕНИИ В ЕДИНЫЙ ГОСУДАРСТВЕННЫЙ РЕЕСТР ЮРИДИЧЕСКИХ ЛИЦ ИЗМЕНЕНИЙ В СВЕДЕНИЯ О ЮРИДИЧЕСКОМ ЛИЦЕ, НЕ СВЯЗАННЫХ С ВНЕСЕНИЕМ ИЗМЕНЕНИЙ В УЧРЕДИТЕЛЬНЫЕ ДОКУМЕНТЫ
105	Номер документа	235
106	Дата документа	24.01.2012
	Сведения о свидетельстве, подтверждающем факт внесения записи в ЕГРЮЛ	
107	Серия, номер и дата выдачи свидетельства	50 013108105 26.01.2012
10		
108	ГРН и дата внесения записи в ЕГРЮЛ	2155027183683 19.11.2015
109	Причина внесения записи в ЕГРЮЛ	Изменение сведений о юридическом лице, содержащихся в Едином государственном реестре юридических лиц
110	Наименование регистрирующего органа, которым запись внесена в ЕГРЮЛ	Межрайонная инспекция Федеральной налоговой службы №17 по Московской области
	Сведения о документах, представленных при внесении записи в ЕГРЮЛ	
111	Наименование документа	Р14001 ЗАЯВЛЕНИЕ ОБ ИЗМ.СВЕДЕНИЙ, НЕ СВЯЗАННЫХ С ИЗМ. УЧРЕД.ДОКУМЕНТОВ (П.2.1)
112	Дата документа	16.11.2015
	Сведения о документах, представленных при внесении записи в ЕГРЮЛ	
113	Наименование документа	ДОВЕРЕННОСТЬ
114	Номер документа	50 АА 7067112
115	Дата документа	16.11.2015
11		
116	ГРН и дата внесения записи в ЕГРЮЛ	2165027104185 22.02.2016
117	Причина внесения записи в ЕГРЮЛ	Внесение изменений в сведения, содержащиеся в Едином государственном реестре юридических лиц, в связи с переименованием (переподчинением) адресных объектов
118	Наименование регистрирующего органа, которым запись внесена в ЕГРЮЛ	Межрайонная инспекция Федеральной налоговой службы №17 по Московской области
12		
119	ГРН и дата внесения записи в ЕГРЮЛ	2165027315407 18.10.2016

120	Причина внесения записи в ЕГРЮЛ	Представление сведений о регистрации юридического лица в качестве страхователя в исполнительном органе Фонда социального страхования Российской Федерации
121	Наименование регистрирующего органа, которым запись внесена в ЕГРЮЛ	Межрайонная инспекция Федеральной налоговой службы №17 по Московской области
13		
122	ГРН и дата внесения записи в ЕГРЮЛ	2175027280569 21.06.2017
123	Причина внесения записи в ЕГРЮЛ	Государственная регистрация изменений, внесенных в учредительные документы юридического лица, связанных с внесением изменений в сведения о юридическом лице, содержащиеся в Едином государственном реестре юридических лиц, на основании заявления
124	Наименование регистрирующего органа, которым запись внесена в ЕГРЮЛ	Межрайонная инспекция Федеральной налоговой службы №17 по Московской области
	Сведения о документах, представленных при внесении записи в ЕГРЮЛ	
125	Наименование документа	Р13001 ЗАЯВЛЕНИЕ ОБ ИЗМЕНЕНИЯХ, ВНОСИМЫХ В УЧРЕД. ДОКУМЕНТЫ
126	Номер документа	8-6938
127	Дата документа	13.06.2017
128	Наименование документа	РЕШЕНИЕ О ВНЕСЕНИИ ИЗМЕНЕНИЙ В УЧРЕДИТЕЛЬНЫЕ ДОКУМЕНТЫ
129	Номер документа	51/7
130	Дата документа	07.06.2017
131	Наименование документа	УСТАВ ЮЛ В НОВОЙ РЕДАКЦИИ
132	Дата документа	07.06.2017
133	Наименование документа	ДОВЕРЕННОСТЬ
134	Дата документа	13.06.2017
14		
135	ГРН и дата внесения записи в ЕГРЮЛ	2175027290645 27.06.2017
136	Причина внесения записи в ЕГРЮЛ	Изменение сведений о юридическом лице, содержащихся в Едином государственном реестре юридических лиц
137	Наименование регистрирующего органа, которым запись внесена в ЕГРЮЛ	Межрайонная инспекция Федеральной налоговой службы №17 по Московской области

	Сведения о документах, представленных при внесении записи в ЕГРЮЛ	
138	Наименование документа	Р14001 ЗАЯВЛЕНИЕ ОБ ИЗМ.СВЕДЕНИЙ, НЕ СВЯЗАННЫХ С ИЗМ. УЧРЕД.ДОКУМЕНТОВ (П.2.1)
139	Номер документа	8-7712
140	Дата документа	23.06.2017
15		
141	ГРН и дата внесения записи в ЕГРЮЛ	2185027424712 25.05.2018
142	Причина внесения записи в ЕГРЮЛ	Внесение изменений в сведения, содержащиеся в Едином государственном реестре юридических лиц, в связи с переименованием (переподчинением) адресных объектов
143	Наименование регистрирующего органа, которым запись внесена в ЕГРЮЛ	Межрайонная инспекция Федеральной налоговой службы №17 по Московской области

Выписка сформирована с использованием сервиса «Предоставление сведений из ЕГРЮЛ/ЕГРИП», размещенного на официальном сайте ФНС России в сети Интернет по адресу: <https://egrul.nalog.ru>



Выписка из Единого государственного реестра юридических лиц в электронной форме, подписанная усиленной квалифицированной электронной подписью, равнозначна выписке на бумажном носителе, подписанной собственноручной подписью должностного лица налогового органа и заверенной печатью налогового органа (пункты 1 и 3 статьи 6 Федерального закона от 6 апреля 2011 г. № 63-ФЗ «Об электронной подписи»).

Выписка из Единого государственного реестра недвижимости об основных характеристиках и зарегистрированных правах на объект недвижимости

Сведения об основных характеристиках объекта недвижимости

На основании запроса от 25.11.2019 г., поступившего на рассмотрение 25.11.2019 г., сообщаем, что согласно записям Единого государственного реестра недвижимости:

Земельный участок			
(вид объекта недвижимости)			
Лист № <u> </u> Раздела <u>1</u>	Всего листов раздела <u>1</u> : <u> </u>	Всего разделов: <u> </u>	Всего листов выписки: <u> </u>
25.11.2019 № 99/2019/297269692			
Кадастровый номер:		50:22:0010213:13260	

Номер кадастрового квартала:	50:22:0010213
Дата присвоения кадастрового номера:	20.09.2019
Ранее присвоенный государственный учетный номер:	данные отсутствуют
Адрес:	Российская Федерация, Московская область, городской округ Люберцы, г Люберцы, ул Московская
Площадь:	174 +/- 5 кв. м
Кадастровая стоимость, руб.:	849565.44
Кадастровые номера расположенных в пределах земельного участка объектов недвижимости:	данные отсутствуют
Категория земель:	Земли населённых пунктов
Виды разрешенного использования:	предоставление коммунальных услуг
Статус записи об объекте недвижимости:	Сведения об объекте недвижимости имеют статус "актуальные"
Особые отметки:	данные отсутствуют
Получатель выписки:	КУИ администрации городского округа Люберцы

Государственный регистратор		ФГИС ЕГРН
(полное наименование должности)	(подпись)	(инициалы, фамилия)

М.П.

Сведения о зарегистрированных правах на объект недвижимости

Земельный участок			
(вид объекта недвижимости)			
Лист №	Раздела 2	Всего листов раздела 2 :	Всего разделов:
25.11.2019 № 99/2019/297269692		Всего листов выписки:	
Кадастровый номер:		50:22:0010213:13260	

1.	Правообладатель (правообладатели):	1.1.	Муниципальное образование городской округ Люберцы Московской области
2.	Вид, номер и дата государственной регистрации права:	2.1.	Собственность, № 50:22:0010213:13260-50/001/2019-1 от 29.10.2019
3.	Документы-основания:	3.1.	сведения не предоставляются
4.	Ограничение прав и обременение объекта недвижимости:		не зарегистрировано
5.	Сведения о наличии решения об изъятии объекта недвижимости для государственных и муниципальных нужд:		данные отсутствуют
6.	Сведения об осуществлении государственной регистрации прав без необходимого в силу закона согласия третьего лица, органа:		данные отсутствуют


Государственный регистратор		ФГИС ЕГРН
(полное наименование должности)	(подпись)	(инициалы, фамилия)

М.П.

Описание местоположения земельного участка

Земельный участок			
(вид объекта недвижимости)			
Лист №	Раздела <u>3</u>	Всего листов раздела <u>3</u> :	Всего разделов:
25.11.2019 № 99/2019/297269692		Всего листов выписки:	
Кадастровый номер:		50:22:0010213:13260	

План (чертеж, схема) земельного участка:

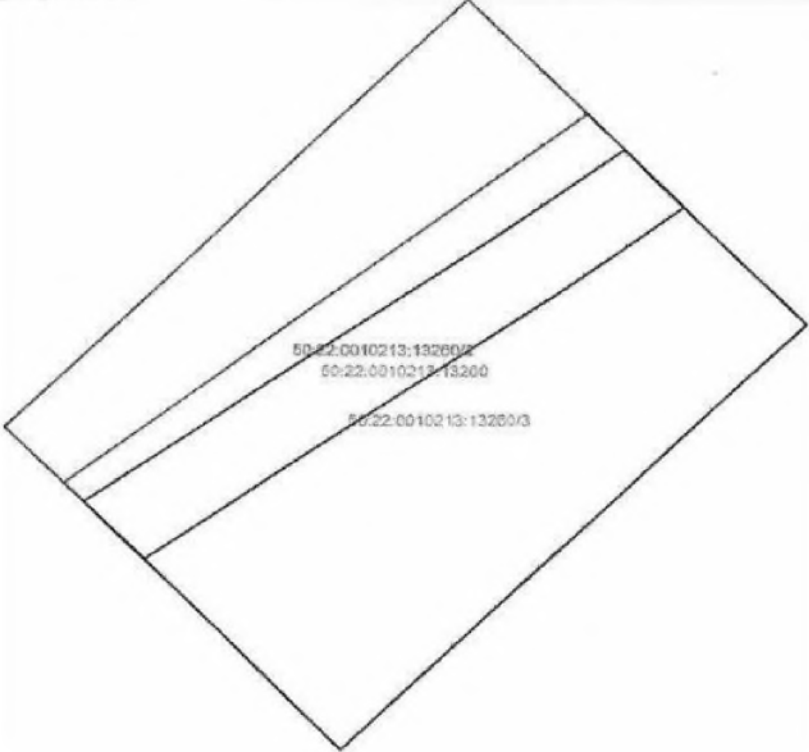	
Масштаб 1:	Условные обозначения:

Государственный регистратор	ФГИС ЕГРН
(полное наименование должности)	(подпись) (инициалы, фамилия)

М.П.

Вернуться

Удалить

В папку

Поиск по почте



Спам

В архив

Написать письмо

для Чуйко Анны

Отправить

Пароль

Входящие 999+

1-ЖУК 2018

ПАСПОРТА ГОЛОВ...

Notes

Sent

Unwanted

Александров

Зеленская 7

УПРАВДОМ

день труда

долги

кля ремонт

пидлы

фильм подмосковье

оперативка

Алексей Р. 7

ОМ КЗС 5

оппу

4

Алешин Александр...

Кому: вам

Сведения об объекте

Вид работ: Строительство

ФУНКЦИОНАЛЬНОЕ
НАЗНАЧЕНИЕ, ТЕХНИКО-
ЭКОНОМИЧЕСКИЕ
ПОКАЗАТЕЛИ: Водопроводная
повысительная насосная
станция, производительностью
10000 м3/сутки

ПЛОЩАДЬ УЧАСТКА (КВ.М): 174

ИМЕЮТСЯ ЛИ В ПРЕДЕЛАХ
ЗЕМЕЛЬНОГО УЧАСТКА
ЗДАНИЯ, СТРОЕНИЯ,
СООРУЖЕНИЯ?: нет

КАДАСТРОВЫЙ НОМЕР
УЧАСТКА: 50:22:0010213:13260

МЕСТО НАХОЖДЕНИЯ:
Российская Федерация,
Московская обл. г. Пыльцы

ул. Машинная

С/х о собственности.

1



2

Распродажа!



Комплект женских
медицинских носок
с кроличьим пухом.
Комфорт без
отечности ног.

* ООО "ОПОРТЮНИТИ" ИНН 7801353161
tvrk.xyz

УТВЕРЖДЕНА
приказом Федеральной службы
по экологическому, технологическому и
атомному надзору
от 4 марта 2019 г. № 86

ВЫПИСКА ИЗ РЕЕСТРА ЧЛЕНОВ САМОРЕГУЛИРУЕМОЙ ОРГАНИЗАЦИИ

22 апреля 2020г.
(дата)

№ 16
(номер)

Ассоциация «Объединение проектировщиков «ПроектСити»
(полное и сокращенное наименование саморегулируемой организации)

Саморегулируемая организация: АС «Объединение проектировщиков «ПроектСити»
основанная на членстве лиц, осуществляющих проектирование
(вид саморегулируемой организации)

123022,г. Москва, ул. Красная Пресня, д. 28, комн. 303А

объединениепроектенти.рф

proectcity@mail.ru

(адрес места нахождения саморегулируемой организации, адрес официального сайта
в информационно-телекоммуникационной сети «Интернет», адрес электронной почты)

СРО-П-180-06022013

(регистрационный номер записи в государственном реестре саморегулируемых организаций)

выдана **ОБЩЕСТВО С ОГРАНИЧЕННОЙ ОТВЕТСТВЕННОСТЬЮ «Центр теплоэнергосбережений»**

(фамилия, имя, (в случае, если имеется) отчество заявителя – физического лица
или полное наименование заявителя – юридического лица)

Наименование	Сведения
1. Сведения о члене саморегулируемой организации:	
1.1. Полное и (в случае, если имеется) сокращенное наименование юридического лица или фамилия, имя, (в случае, если имеется) отчество индивидуального предпринимателя	ОБЩЕСТВО С ОГРАНИЧЕННОЙ ОТВЕТСТВЕННОСТЬЮ «Центр теплоэнергосбережений» (ООО «ЦТЭС»)
1.2. Идентификационный номер налогоплательщика (ИНН)	ИНН 3702534168
1.3. Основной государственный регистрационный номер (ОГРН) или основной государственный регистрационный номер индивидуального предпринимателя (ОГРНИП)	ОГРН 1073702035307
1.4. Адрес места нахождения юридического лица	107078, Москва, Новая Басманная, дом 19, корпус 1, каб.515-520, 523
1.5. Место фактического осуществления деятельности (только для индивидуального предпринимателя)	
2. Сведения о членстве индивидуального предпринимателя или юридического лица в саморегулируемой организации:	
2.1. Регистрационный номер члена в реестре членов саморегулируемой организации	Регистрационный номер в реестре членов: 060318/246
2.2. Дата регистрации юридического лица или индивидуального предпринимателя в реестре членов саморегулируемой организации (число, месяц, год)	Дата регистрации в реестре: 06.03.2018
2.3. Дата (число, месяц, год) и номер решения о приеме в члены саморегулируемой организации	Решение б/н от 09.01.2018
2.4. Дата вступления в силу решения о приеме в члены саморегулируемой организации (число, месяц, год)	вступило в силу 06.03.2018
2.5. Дата прекращения членства в саморегулируемой организации (число, месяц, год)	Действующий член Ассоциации
2.6. Основания прекращения членства в саморегулируемой организации	
3. Сведения о наличии у члена саморегулируемой организации права выполнения работ:	

Наименование	Сведения
3.1. Дата, с которой член саморегулируемой организации имеет право выполнять инженерные изыскания, осуществлять подготовку проектной документации, строительство, реконструкцию, капитальный ремонт, снос объектов капитального строительства по договору подряда на выполнение инженерных изысканий, подготовку проектной документации, по договору строительного подряда, по договору подряда на осуществление сноса (нужное выделить):	
в отношении объектов капитального строительства (кроме особо опасных, технически сложных и уникальных объектов, объектов использования атомной энергии)	в отношении особо опасных, технически сложных и уникальных объектов капитального строительства (кроме объектов использования атомной энергии)
в отношении объектов использования атомной энергии	
06.03.2018	20.02.2020

3.2. Сведения об уровне ответственности члена саморегулируемой организации по обязательствам по договору подряда на выполнение инженерных изысканий, подготовку проектной документации, по договору строительного подряда, по договору подряда на осуществление сноса, и стоимости работ по одному договору, в соответствии с которым указанным членом внесен взнос и компенсационный фонд возмещения вреда (нужное выделить):

а) первый	x	до 25000000 руб.
б) второй	-	до 50000000 руб.
в) третий	-	до 300000000 руб.
г) четвертый	-	300000000 руб. и более

3.3. Сведения об уровне ответственности члена саморегулируемой организации по обязательствам по договору подряда на выполнение инженерных изысканий, подготовку проектной документации, по договору строительного подряда, по договору подряда на осуществление сноса, заключенным с использованием конкурентных способов заключения договоров, и предельному размеру обязательств по таким договорам, в соответствии с которым указанным членом внесен взнос в компенсационный фонд обеспечения договорных обязательств (нужное выделить):

а) первый	x	до 25000000 руб.
б) второй	-	до 50000000 руб.
в) третий	-	до 300000000 руб.
г) четвертый	-	300000000 руб. и более

4. Сведения о приостановлении права выполнять инженерные изыскания, осуществлять подготовку проектной документации, строительство, реконструкцию, капитальный ремонт, снос объектов капитального строительства:

4.1. Дата, с которой приостановлено право выполнения работ (число, месяц, год)	-
4.2. Срок, на который приостановлено право выполнения работ *	-
* указываются сведения только в отношении действующей меры дисциплинарного воздействия	

Генеральный директор
АС «Объединение
проектировщиков
«ПроектСити»

(должность
уполномоченного лица)

М.П.



Воробьев С.О.
(инициалы, фамилия)