

ОПИСАНИЕ МЕСТОПОЛОЖЕНИЯ ГРАНИЦ
Публичный сервитут в целях размещения существующего объекта электросетевого
хозяйства "ВЛ 110 кВ Лыткарино – Болятино – 2"


(наименование объекта, местоположение границ которого описано
(далее - объект))

Раздел 1

Сведения об объекте		
N п/п	Характеристики объекта	Описание характеристик
1	2	3
1	Местоположение объекта	Московская область, Городской округ Люберцы, Городской округ Лыткарино
2	Площадь объекта +/- величина погрешности определения площади (Р +/- Дельта Р)	207109 кв. м ± 159 кв.
3	Иные характеристики объекта	Публичный сервитут в целях размещения существующего объекта электросетевого хозяйства "ВЛ 110 кВ Лыткарино – Болятино – 2" сроком действия 49 лет в интересах Публичного акционерного общества «Россети Московский регион»

Местоположение публичного сервитута: Московская область, Городской округ Люберцы, Городской округ Лыткарино			
Система координат		МСК-50, 1 зона	
Метод определения координат		Аналитический	
Обозначение характерных точек границ публичного сервитута	Координаты, м		
	X	Y	Средняя квадратическая погрешность положения характерных точек (Mt), м
1	2	3	4
1	452051.95	1405115.83	0.10
2	452063.44	1405110.73	0.10
3	452296.92	1405007.73	0.10
4	452495.31	1404996.21	0.10
5	452764.05	1404981.14	0.10
6	453012.06	1404964.92	0.10
7	453281.87	1404948.69	0.10
8	453541.44	1404933.92	0.10
9	453781.71	1404920.30	0.10
10	454020.60	1404903.28	0.10
11	454313.43	1404886.38	0.10
12	454395.45	1405041.92	0.10
13	454400.16	1405050.87	0.10
14	454420.70	1405089.82	0.10
15	454527.27	1405288.18	0.10
16	454635.21	1405489.69	0.10
17	454741.53	1405683.78	0.10
18	454847.06	1405879.61	0.10
19	454957.70	1406089.78	0.10
20	455053.54	1406263.57	0.10
21	455112.87	1406371.67	0.10
22	455084.47	1406491.71	0.10
23	455048.98	1406504.81	0.10
24	455039.42	1406508.35	0.10
25	455070.39	1406377.42	0.10
26	455018.48	1406282.85	0.10
27	454922.47	1406108.76	0.10
28	454811.74	1405898.42	0.10
29	454706.39	1405702.87	0.10
30	454600.03	1405508.75	0.10
31	454492.02	1405307.10	0.10
32	454397.59	1405131.36	0.10
33	454392.87	1405122.56	0.10
34	454385.38	1405108.62	0.10
35	454290.04	1404927.81	0.10
36	454023.18	1404943.19	0.10
37	453784.26	1404960.24	0.10

38	453543.70	1404973.87	0.10
39	453284.21	1404988.62	0.10
40	453014.57	1405004.85	0.10
41	452766.47	1405021.08	0.10
42	452497.59	1405036.16	0.10
43	452306.45	1405047.25	0.10
44	452079.63	1405147.32	0.10
45	451868.81	1405240.96	0.10
46	451808.14	1405209.88	0.10
47	451818.67	1405210.91	0.10
48	451824.79	1405211.50	0.10
49	451855.40	1405209.88	0.10
50	451877.04	1405205.70	0.10
51	451891.39	1405202.82	0.10
52	451919.53	1405194.14	0.10
53	451965.59	1405173.13	0.10
54	452007.42	1405150.33	0.10
55	452028.15	1405135.63	0.10
1	452051.95	1405115.83	0.10
56	451735.43	1405172.62	0.10
57	451663.65	1405135.84	0.10
58	451561.38	1405083.45	0.10
59	451499.02	1405051.49	0.10
60	451380.29	1404907.19	0.10
61	451273.66	1404777.62	0.10
62	451146.41	1404626.91	0.10
63	451099.10	1404543.94	0.10
64	451130.46	1404530.66	0.10
65	451135.84	1404527.60	0.10
66	451179.34	1404603.89	0.10
67	451304.41	1404752.00	0.10
68	451411.17	1404881.77	0.10
69	451524.64	1405019.67	0.10
70	451560.50	1405038.04	0.10
71	451681.89	1405100.24	0.10
72	451838.82	1405180.64	0.10
73	451825.46	1405181.42	0.10
74	451780.85	1405177.06	0.10
75	451740.12	1405173.08	0.10
56	451735.43	1405172.62	0.10

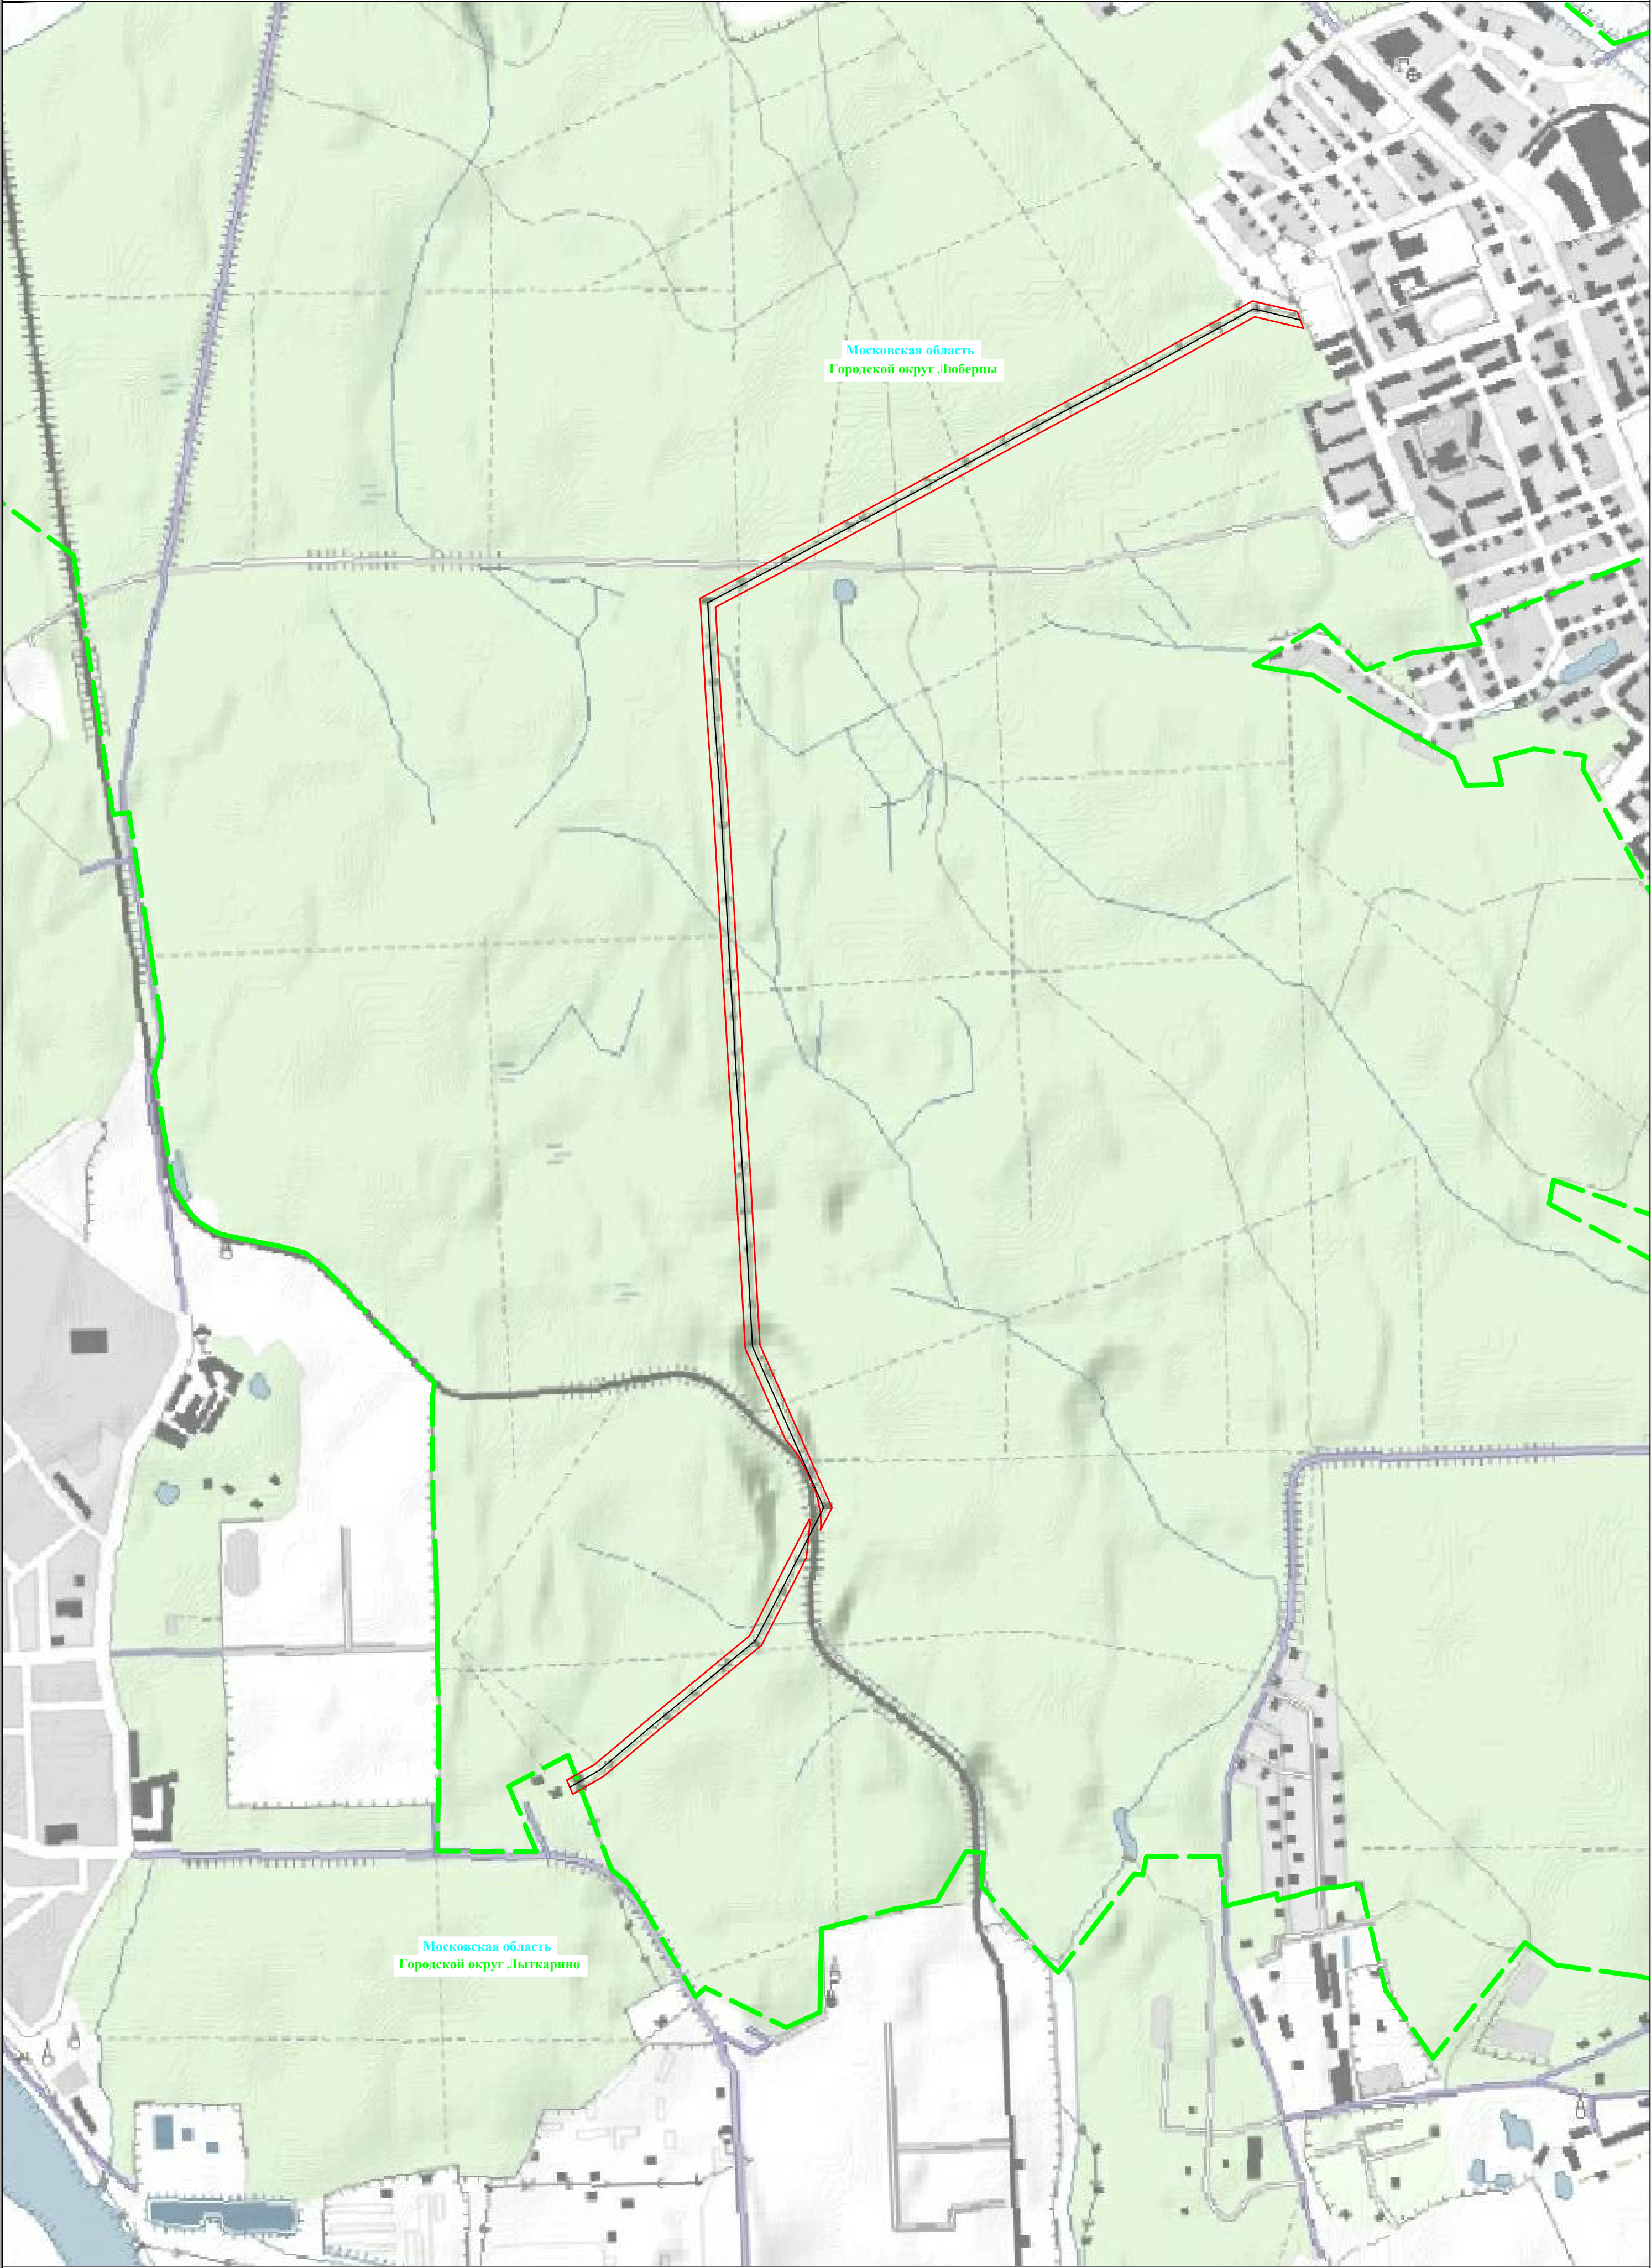


Используемые условные знаки и обозначения:

- обозначение границы публичного сервитута
- обозначение линии электропередачи
- обозначение границы городского округа
- обозначение муниципального образования
- обозначение субъекта

Городской округ Люберцы


Московская область

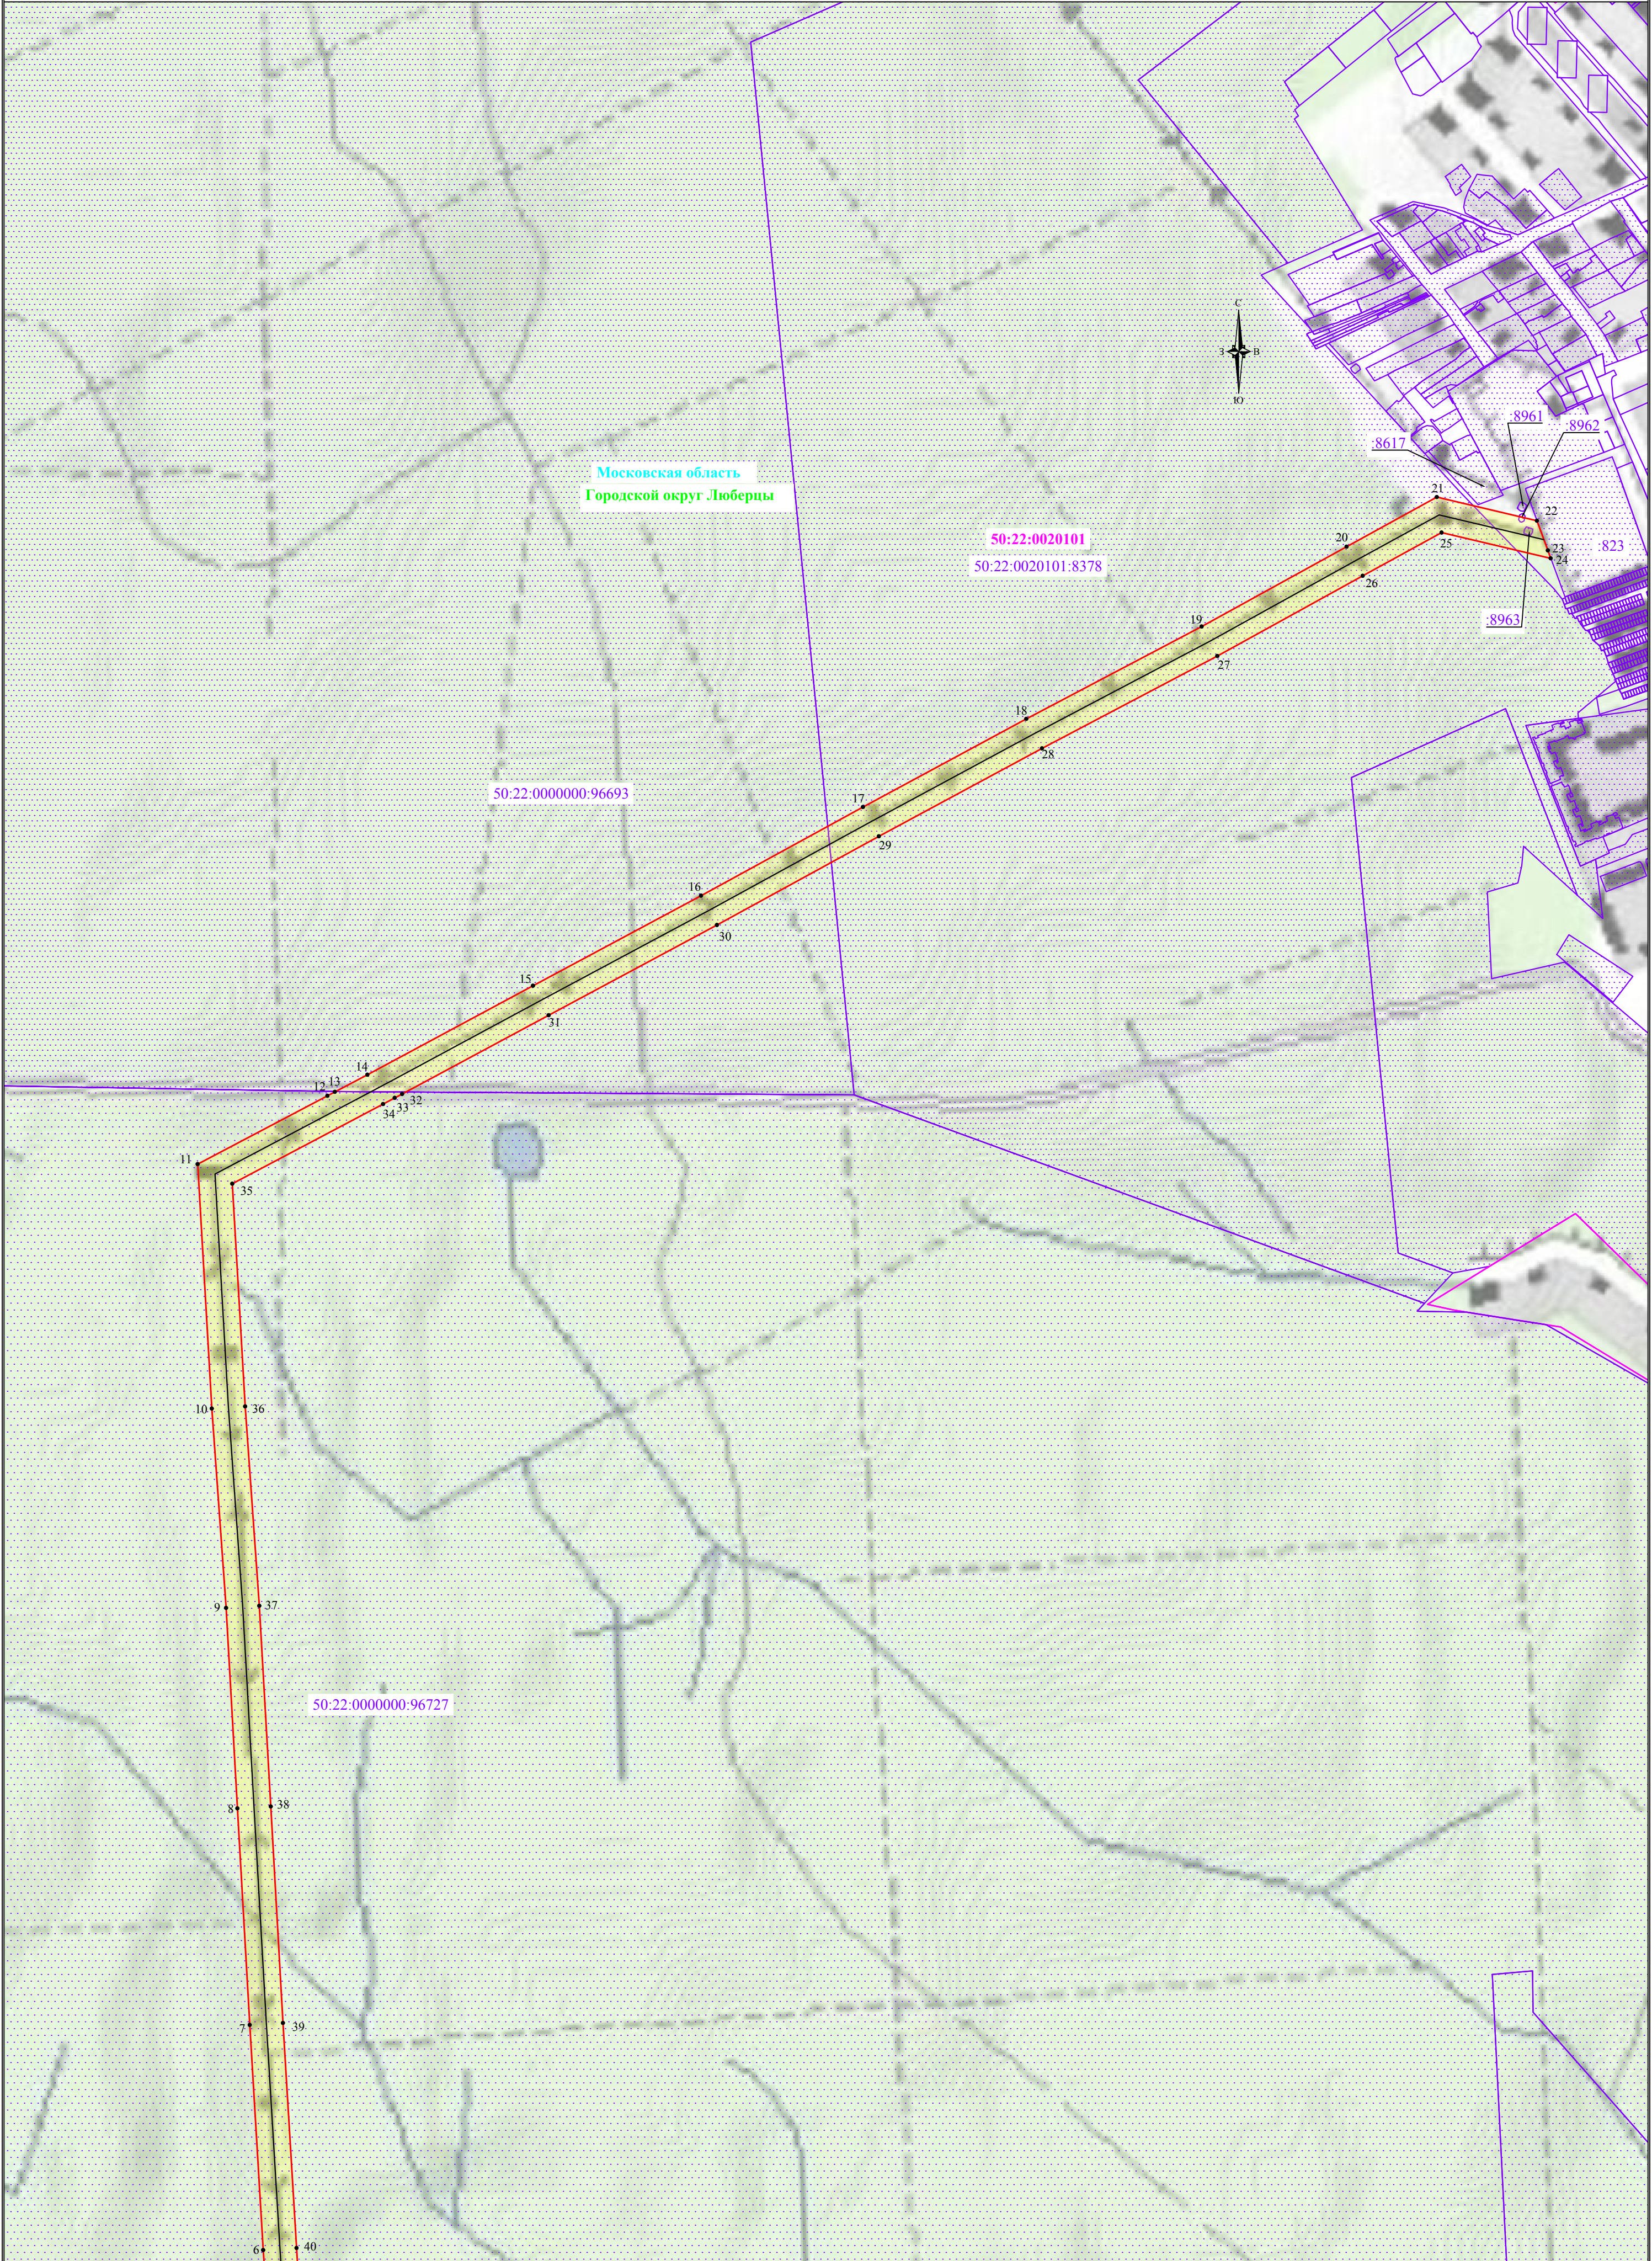

Используемые условные знаки и обозначения:


- обозначение границы публичного сервитута
- обозначение границы земельного участка
- обозначение границы кадастрового квартала
- обозначение линии электропередачи
- обозначение границы городского округа

- обозначение границы охранной зоны линии электропередачи
- обозначение характерной точки границы публичного сервитута
- обозначение номера кадастрового квартала
- обозначение кадастрового номера земельного участка
- обозначение муниципального образования
- обозначение субъекта

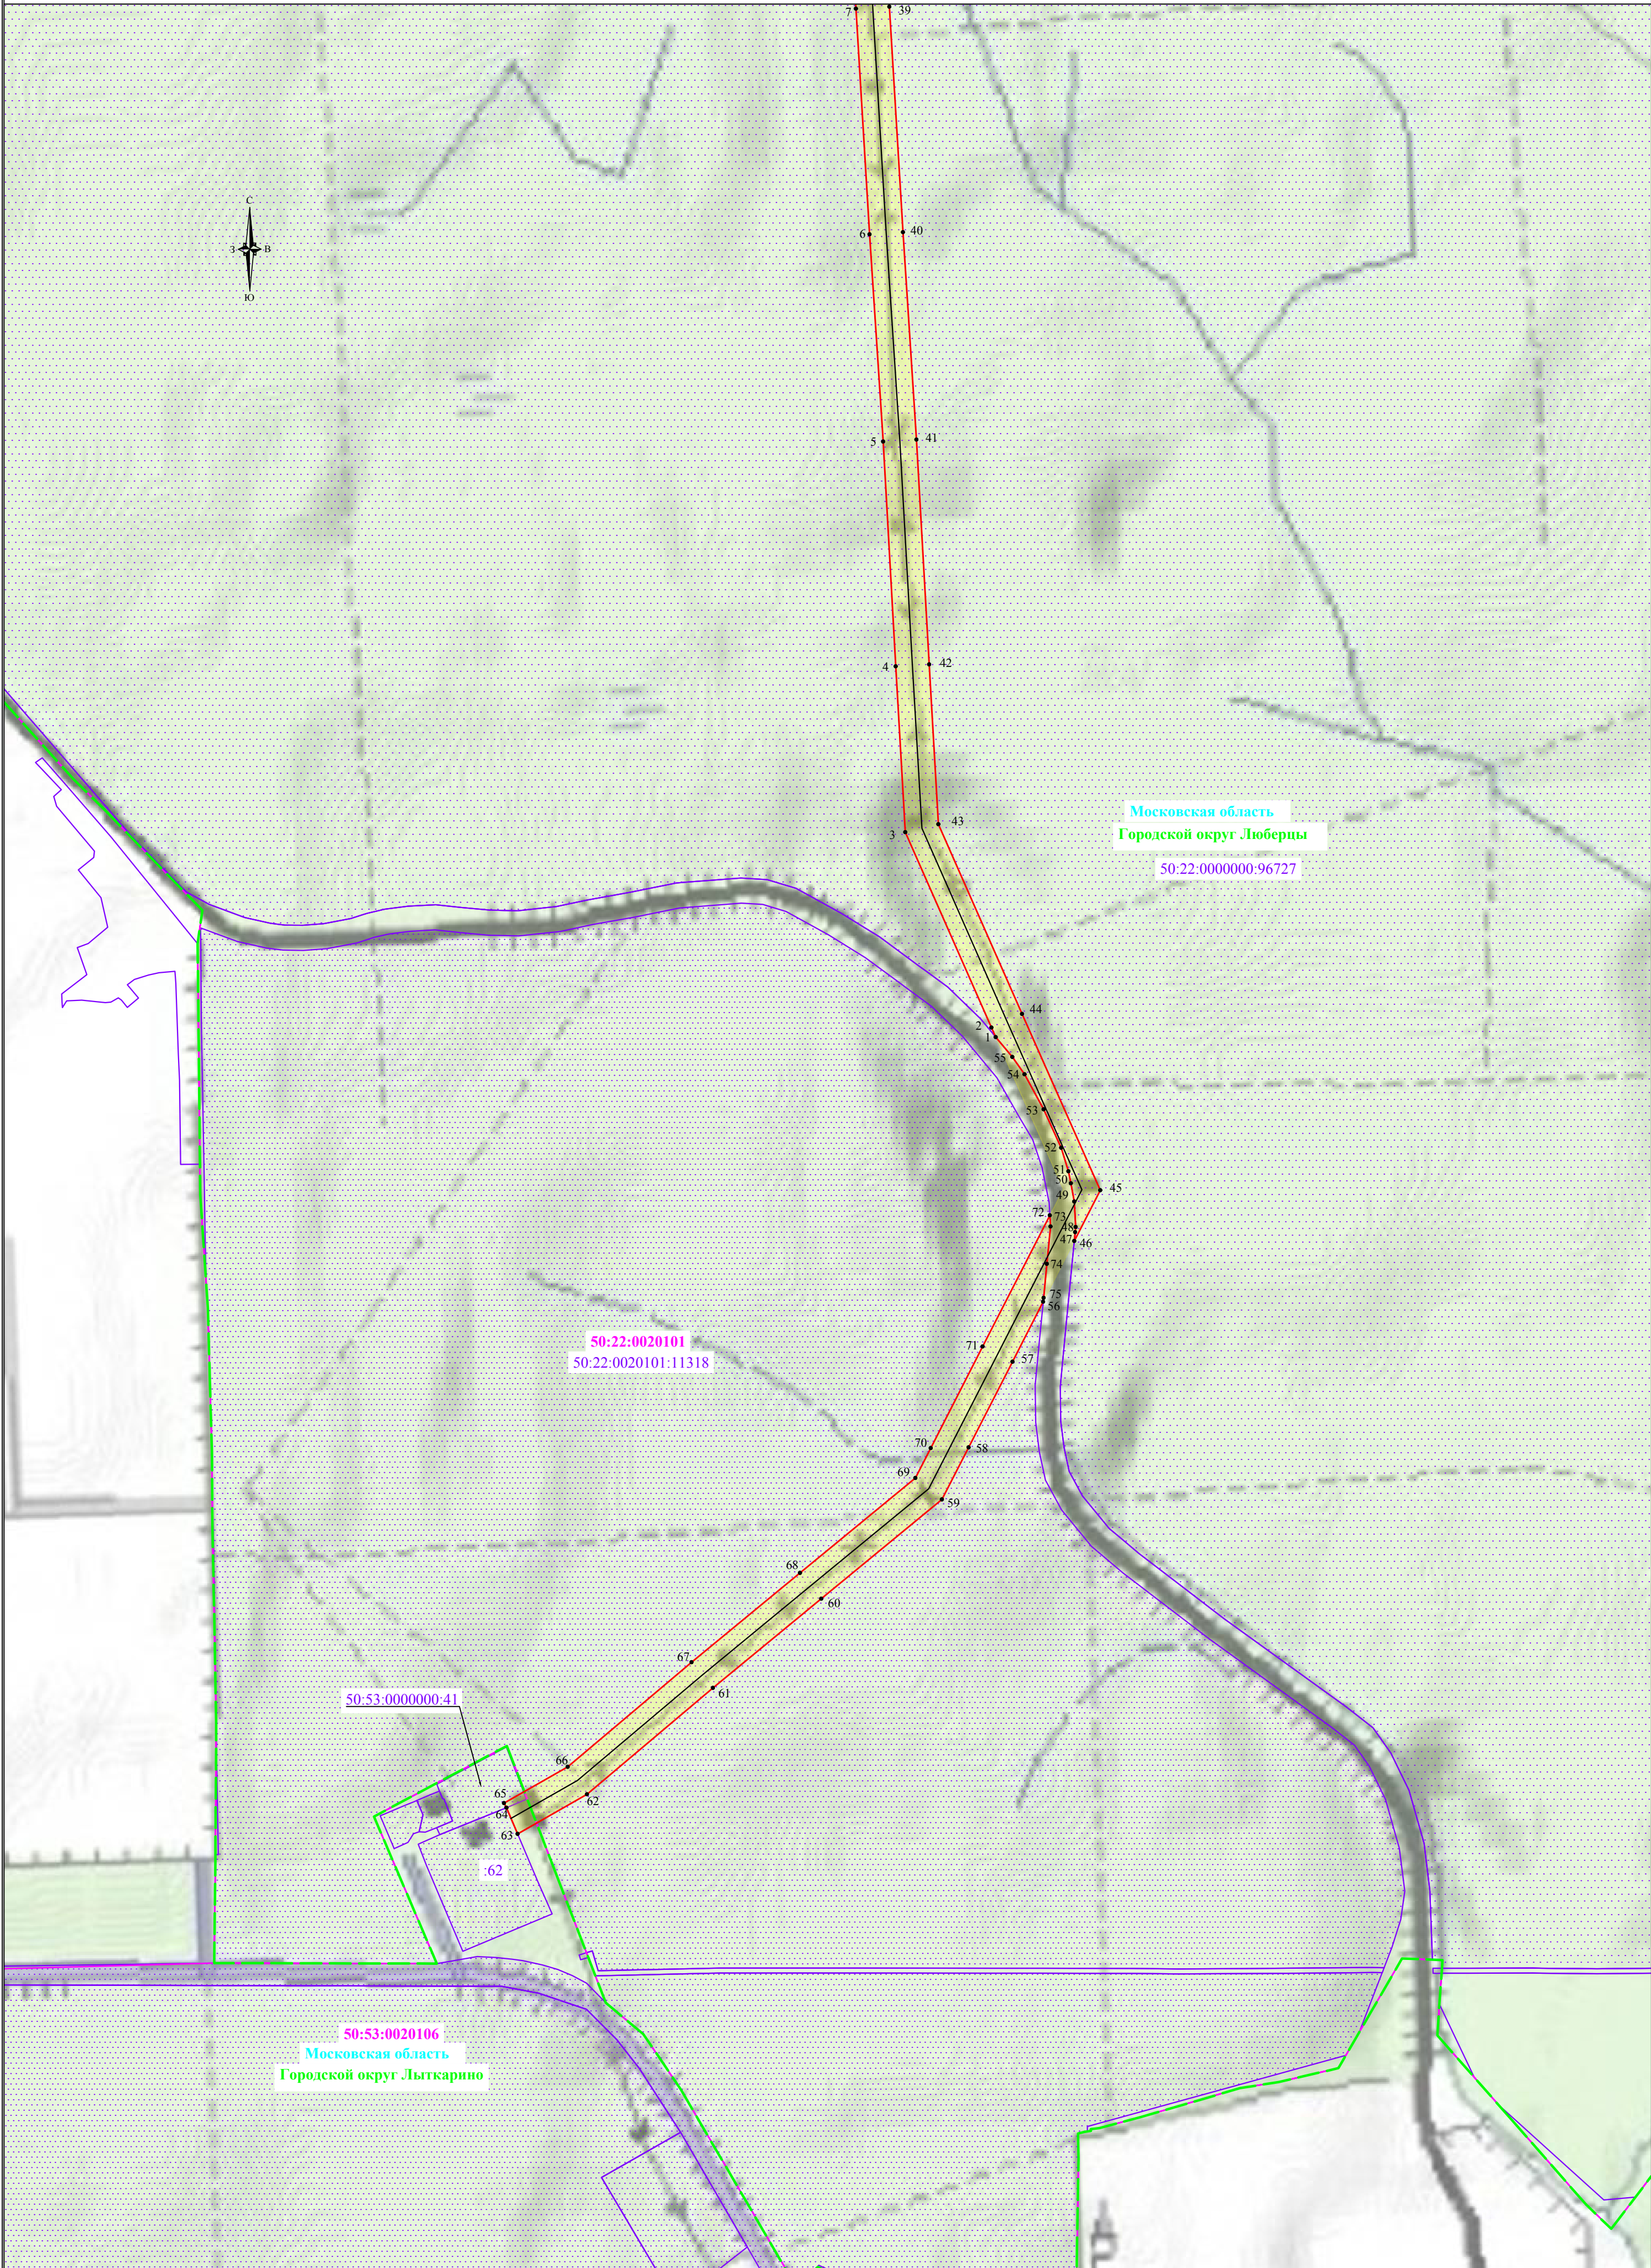

Используемые условные знаки и обозначения:

- обозначение границы публичного сервитута
- обозначение границы земельного участка
- обозначение границы кадастрового квартала
- обозначение линии электропередачи
- обозначение границы городского округа

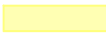

1

50:22:0020101
50:22:0020101:823

Городской округ Люберцы
Московская область

- обозначение границы охранной зоны линии электропередачи
- обозначение характерной точки границы публичного сервитута
- обозначение номера кадастрового квартала
- обозначение кадастрового номера земельного участка
- обозначение муниципального образования
- обозначение субъекта