

ОПИСАНИЕ МЕСТОПОЛОЖЕНИЯ ГРАНИЦ
Публичный сервитут в целях размещения существующего объекта электросетевого
хозяйства "ВЛ 110 кВ Лыткарино – Болятино – 1"


(наименование объекта, местоположение границ которого описано
(далее - объект))

Раздел 1

Сведения об объекте		
N п/п	Характеристики объекта	Описание характеристик
1	2	3
1	Местоположение объекта	Московская область, Городской округ Люберцы, Городской округ Лыткарино
2	Площадь объекта +/- величина погрешности определения площади (Р +/- Дельта Р)	205831 кв. м ± 159 кв.
3	Иные характеристики объекта	Публичный сервитут в целях размещения существующего объекта электросетевого хозяйства "ВЛ 110 кВ Лыткарино – Болятино – 1" сроком действия 49 лет в интересах Публичного акционерного общества «Россети Московский регион»

Местоположение публичного сервитута: Московская область, Городской округ Люберцы, Городской округ Лыткарино			
Система координат		МСК-50, 1 зона	
Метод определения координат		Аналитический	
Обозначение характерных точек границ публичного сервитута	Координаты, м		
	X	Y	Средняя квадратическая погрешность положения характерных точек (Mt), м
1	2	3	4
1	452074.04	1405097.37	0.10
2	452294.85	1404999.24	0.10
3	452495.12	1404987.92	0.10
4	452763.61	1404971.95	0.10
5	453010.77	1404956.71	0.10
6	453282.11	1404941.66	0.10
7	453541.00	1404924.44	0.10
8	453781.46	1404909.31	0.10
9	454020.61	1404895.42	0.10
10	454317.36	1404877.84	0.10
11	454395.99	1405024.92	0.10
12	454400.70	1405033.76	0.10
13	454428.39	1405085.55	0.10
14	454536.94	1405284.73	0.10
15	454646.53	1405485.17	0.10
16	454749.56	1405680.36	0.10
17	454855.45	1405876.22	0.10
18	454968.34	1406084.80	0.10
19	455062.21	1406259.25	0.10
20	455121.55	1406370.93	0.10
21	455096.19	1406486.50	0.10
22	455095.88	1406487.48	0.10
23	455048.39	1406505.02	0.10
24	455057.48	1406476.20	0.10
25	455079.32	1406376.71	0.10
26	455026.93	1406278.11	0.10
27	454933.13	1406103.81	0.10
28	454820.26	1405895.26	0.10
29	454714.27	1405699.20	0.10
30	454611.30	1405504.10	0.10
31	454501.81	1405303.89	0.10
32	454398.15	1405113.67	0.10
33	454393.43	1405105.00	0.10
34	454393.18	1405104.55	0.10
35	454294.15	1404919.31	0.10
36	454022.96	1404935.35	0.10
37	453783.88	1404949.24	0.10

38	453543.59	1404964.35	0.10
39	453284.55	1404981.60	0.10
40	453013.12	1404996.65	0.10
41	452766.03	1405011.89	0.10
42	452497.44	1405027.87	0.10
43	452304.41	1405038.79	0.10
44	452077.21	1405139.75	0.10
45	451869.02	1405232.06	0.10
46	451827.96	1405211.33	0.10
47	451855.40	1405209.88	0.10
48	451877.04	1405205.70	0.10
49	451891.39	1405202.82	0.10
50	451919.53	1405194.14	0.10
51	451965.59	1405173.13	0.10
52	452007.42	1405150.33	0.10
53	452028.15	1405135.63	0.10
54	452073.66	1405097.76	0.10
1	452074.04	1405097.37	0.10
55	451755.05	1405174.54	0.10
56	451666.66	1405129.94	0.10
57	451561.21	1405074.42	0.10
58	451503.89	1405044.21	0.10
59	451385.11	1404903.23	0.10
60	451278.37	1404774.01	0.10
61	451153.71	1404621.09	0.10
62	451106.24	1404540.92	0.10
63	451130.46	1404530.66	0.10
64	451143.03	1404524.50	0.10
65	451186.61	1404598.13	0.10
66	451309.31	1404748.64	0.10
67	451415.82	1404877.60	0.10
68	451529.46	1405012.45	0.10
69	451560.32	1405028.71	0.10
70	451685.00	1405094.39	0.10
71	451854.09	1405179.70	0.10
72	451853.80	1405179.76	0.10
73	451825.46	1405181.42	0.10
74	451780.85	1405177.06	0.10
55	451755.05	1405174.54	0.10

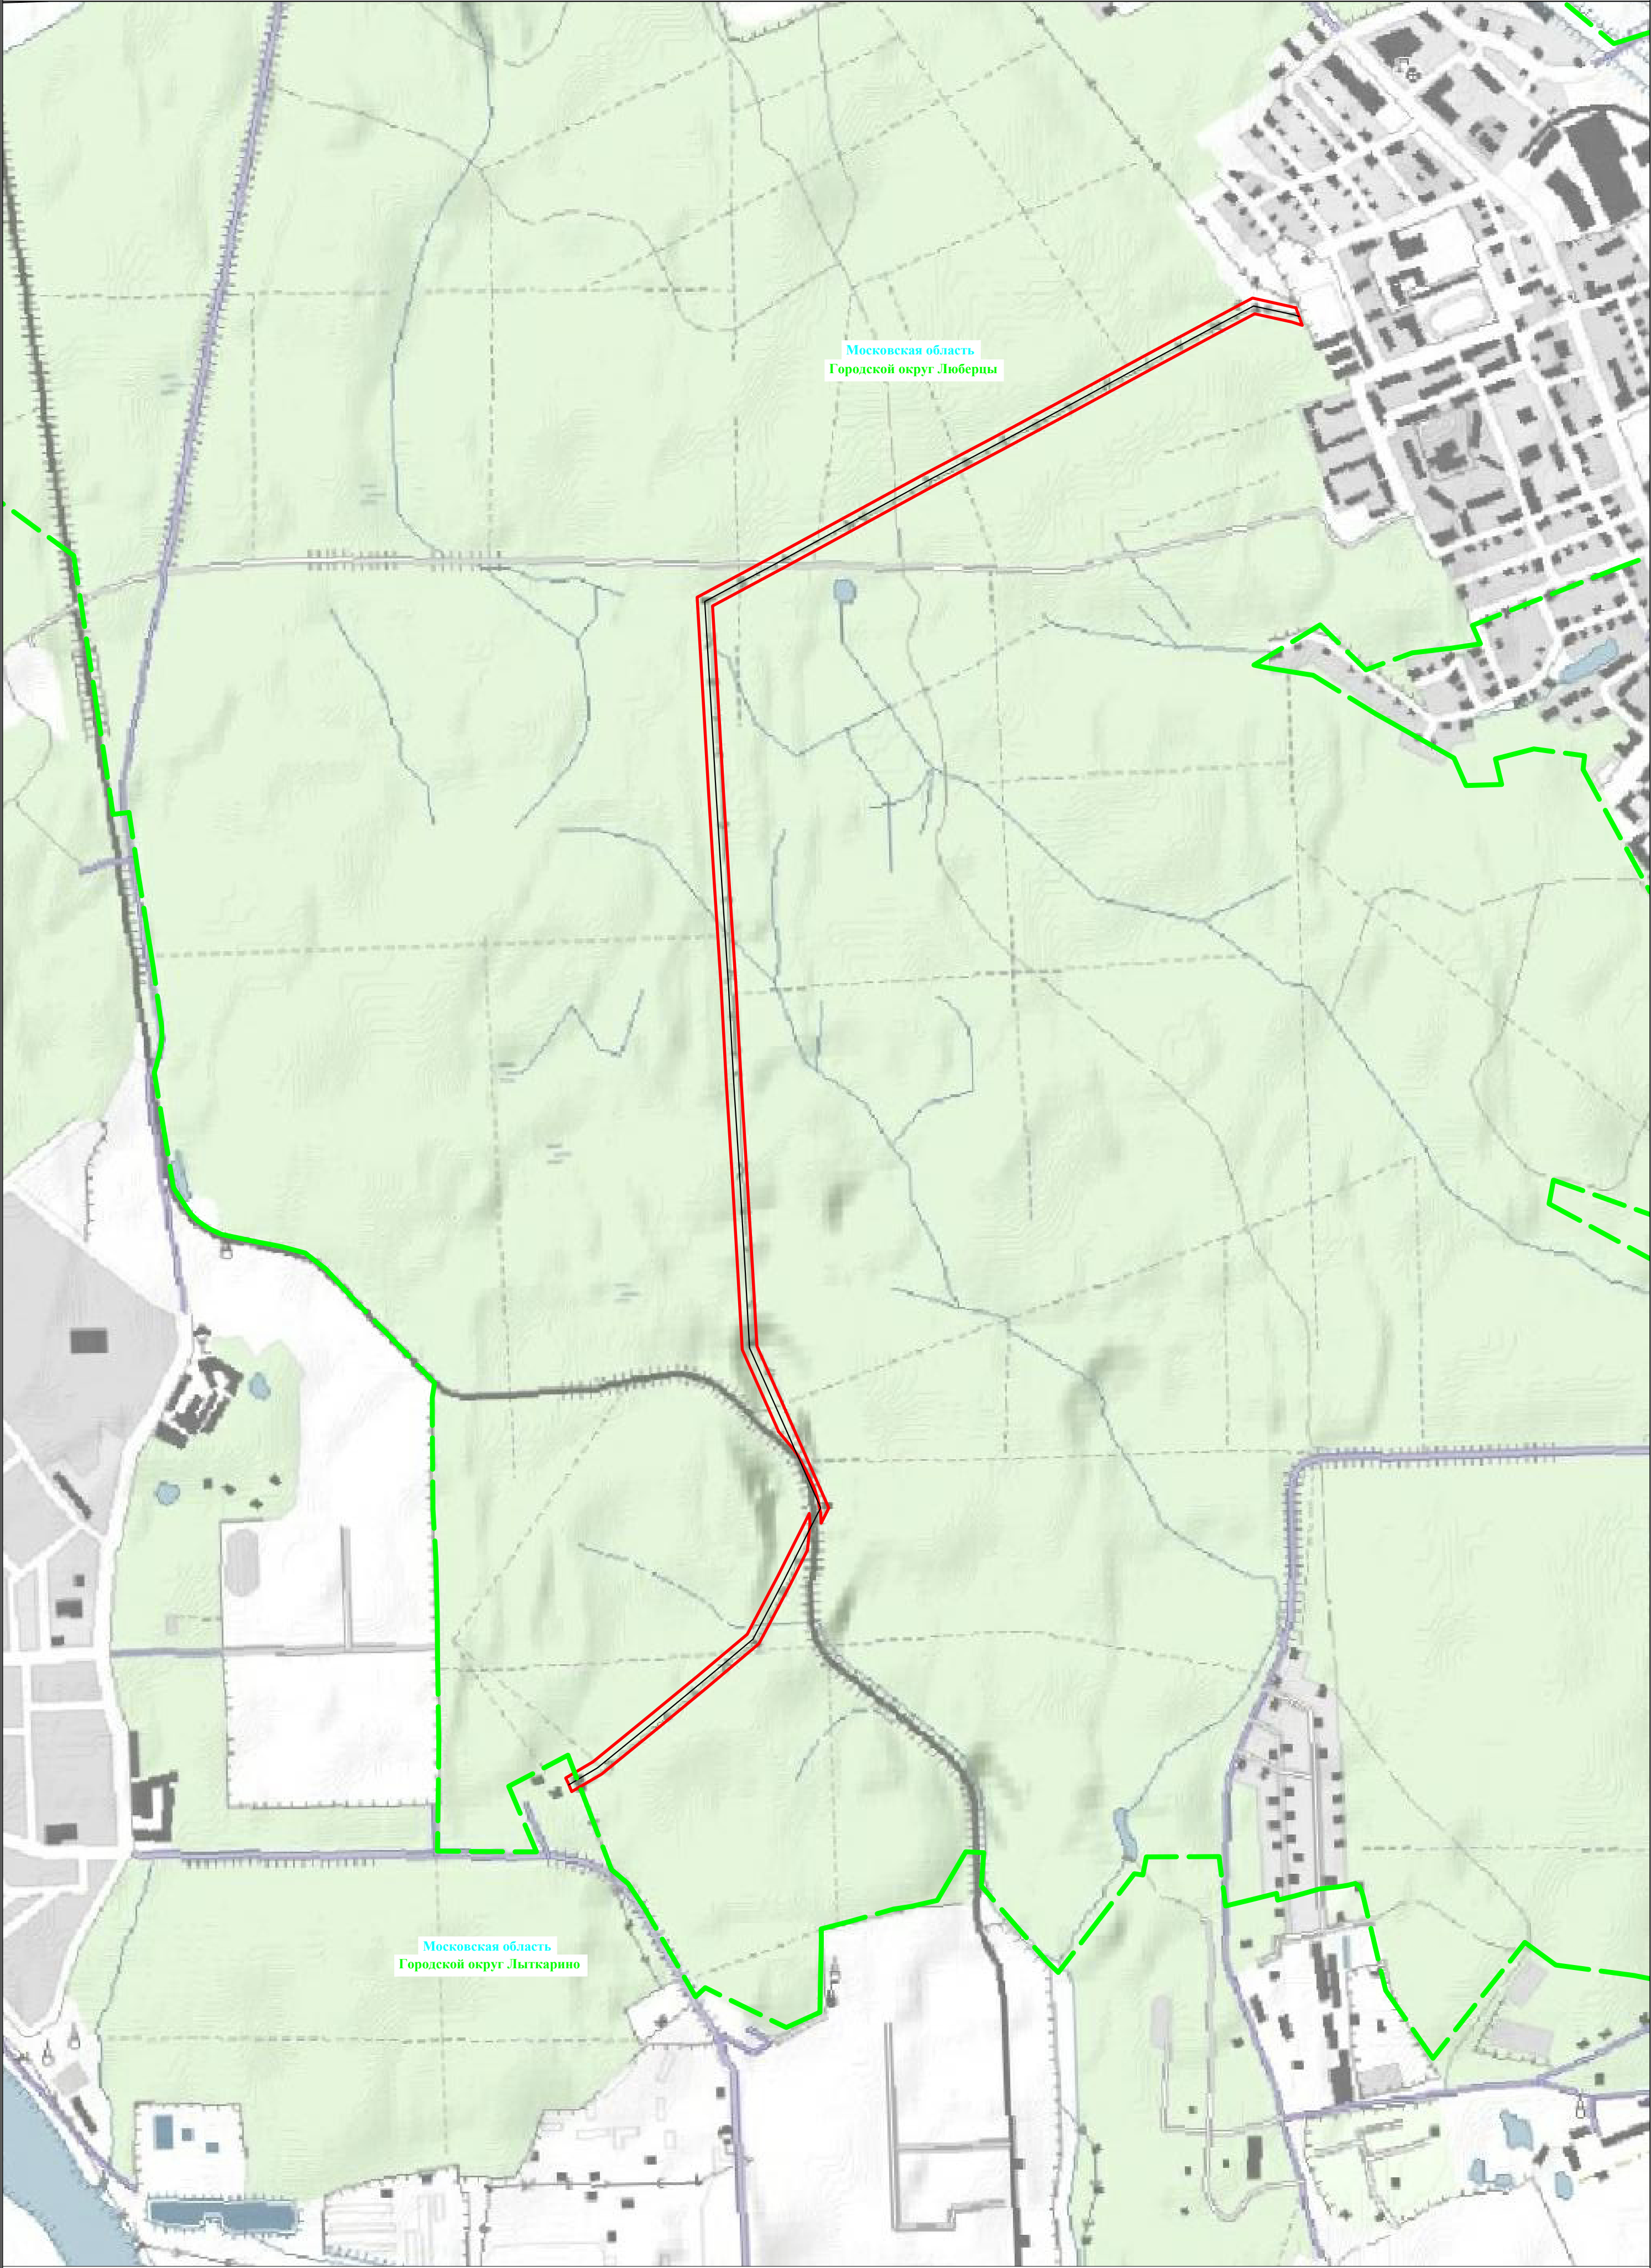


Используемые условные знаки и обозначения:

- обозначение границы публичного сервитута
- обозначение линии электропередачи
- обозначение границы городского округа
- обозначение муниципального образования
- обозначение субъекта

Городской округ Люберцы



Московская область

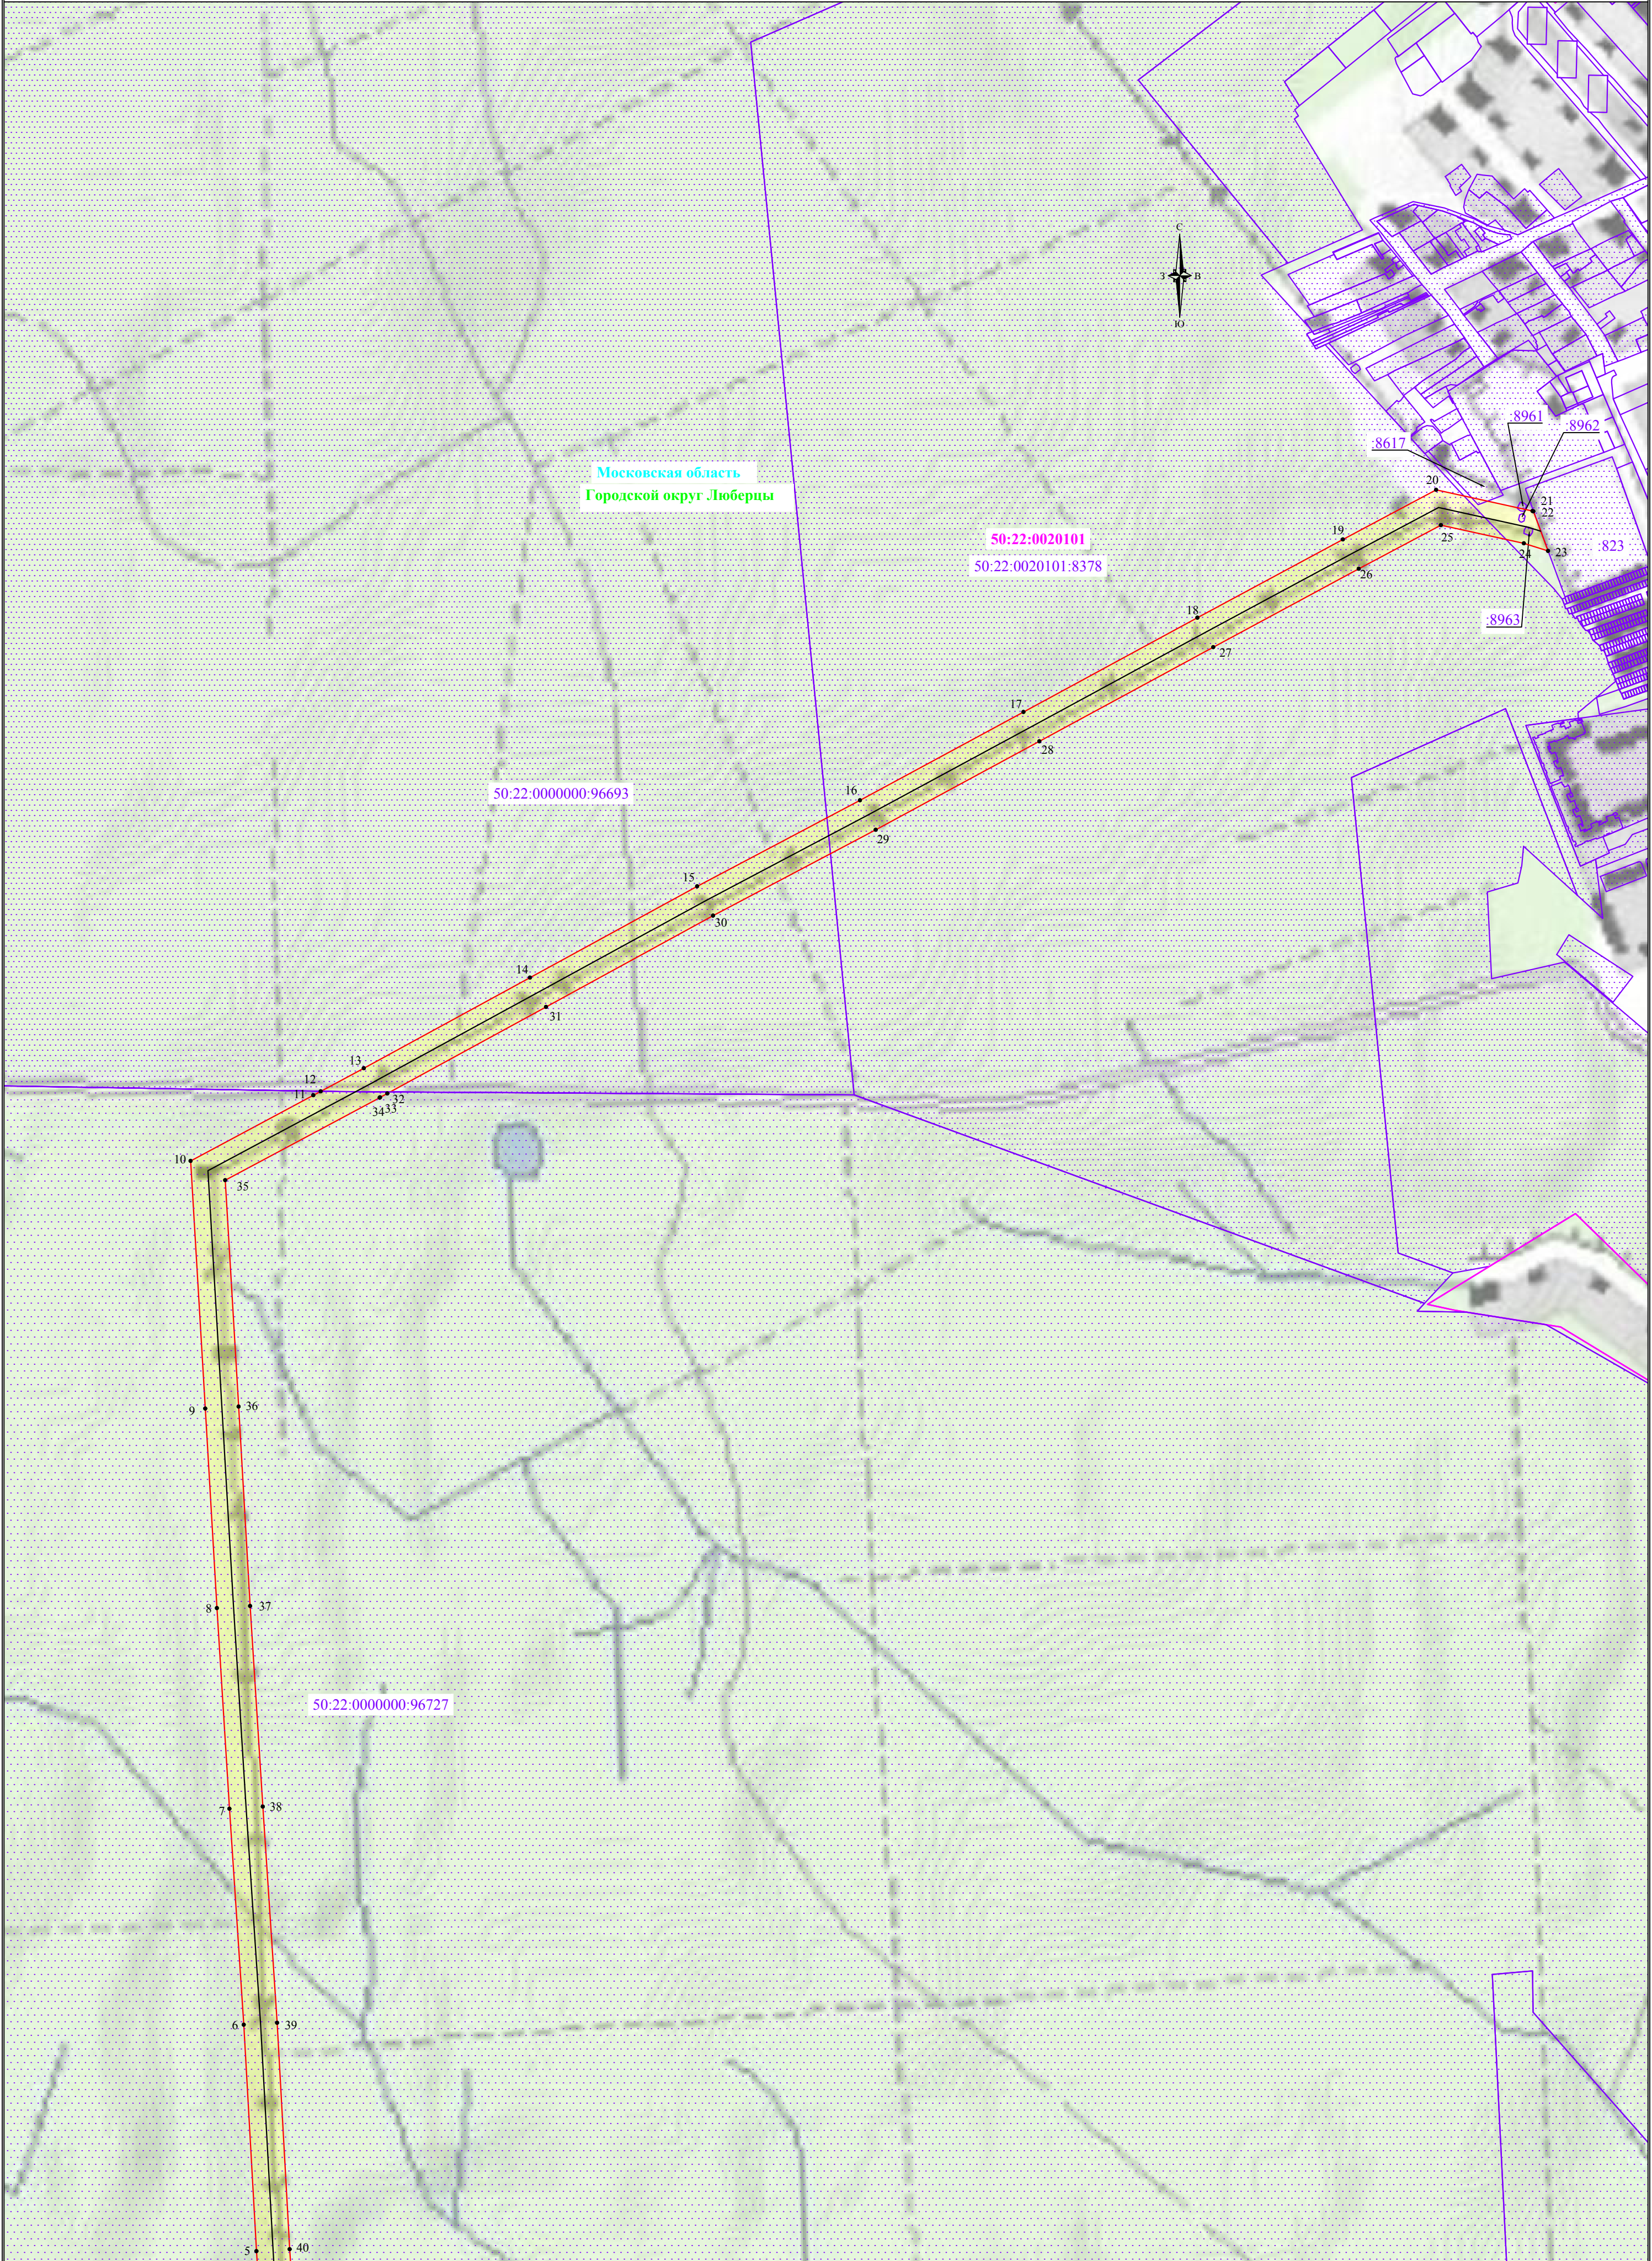

Используемые условные знаки и обозначения:

- | | | | |
|--|---|--------------------------------|--|
| | - обозначение границы публичного сервитута | | - обозначение границы охранной зоны линии электропередачи |
| | - обозначение границы земельного участка | | - обозначение характерной точки границы публичного сервитута |
| | - обозначение границы кадастрового квартала | 50:22:0020101 | - обозначение номера кадастрового квартала |
| | - обозначение линии электропередачи | 50:22:0020101:823 | - обозначение кадастрового номера земельного участка |
| | - обозначение границы городского округа | Городской округ Люберцы | - обозначение муниципального образования |
| | | Московская область | - обозначение субъекта |

Схема расположения границ публичного сервитута

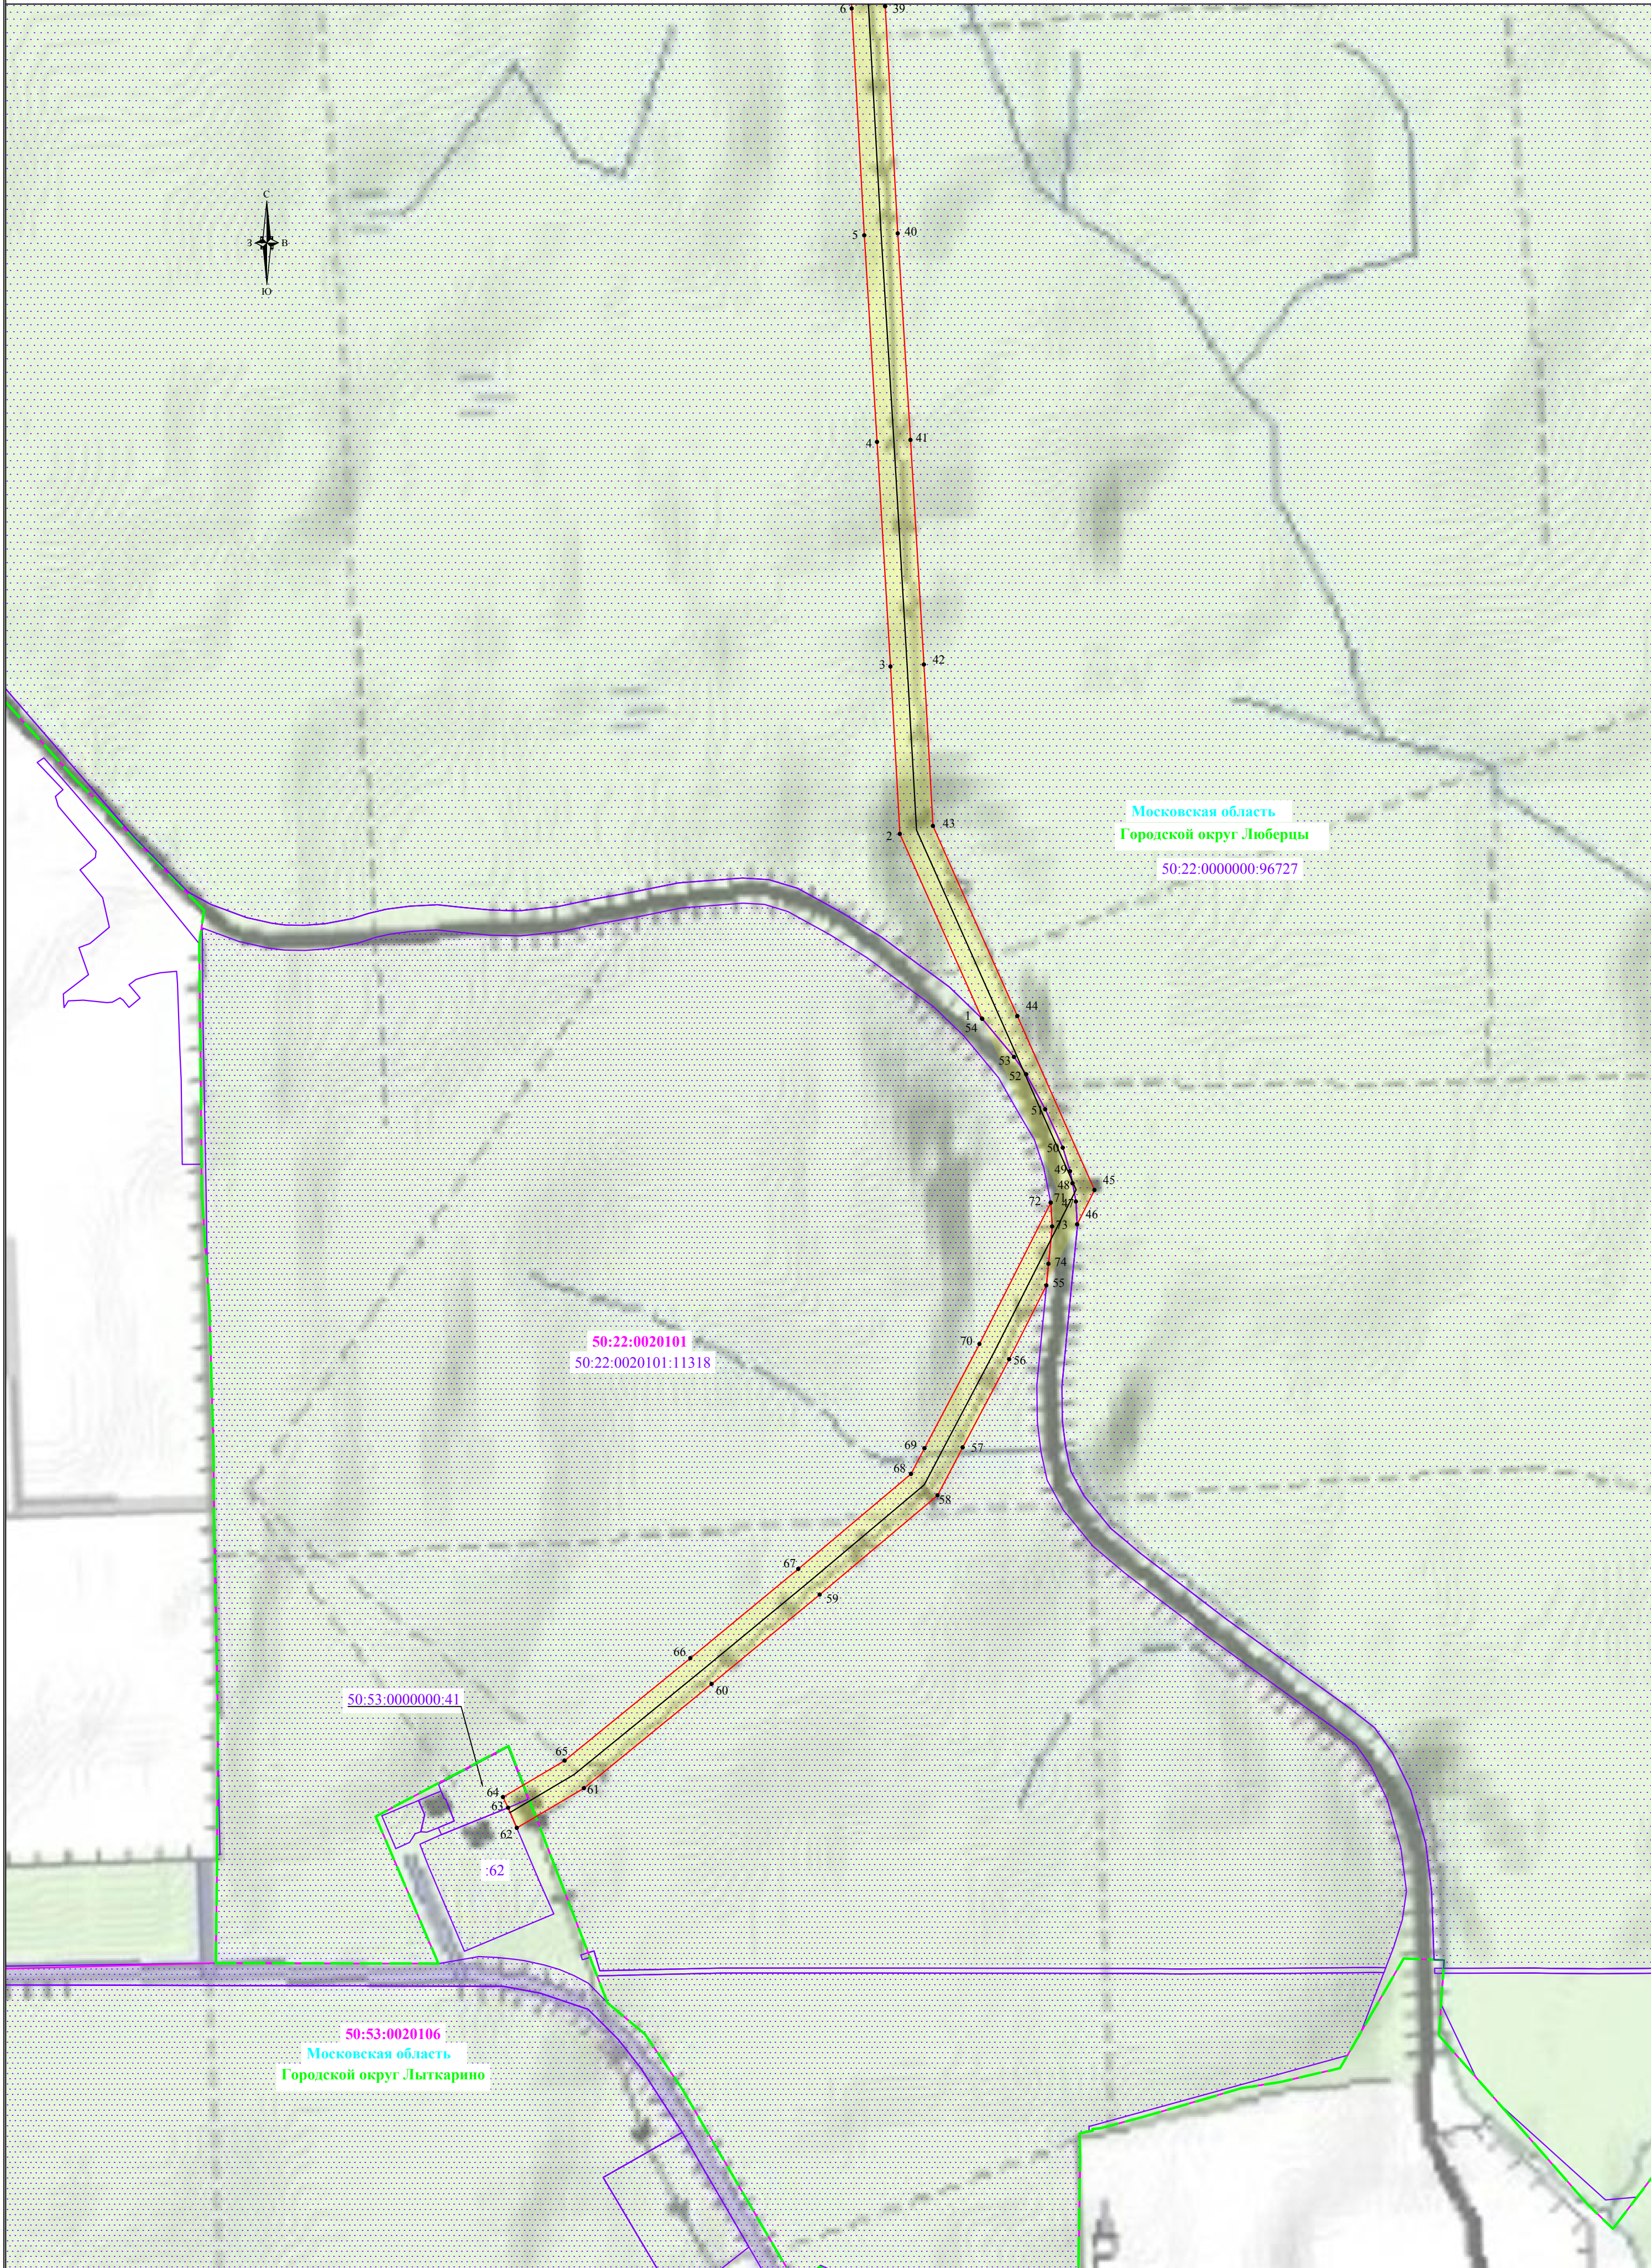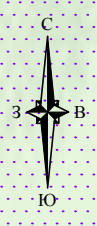

Используемые условные знаки и обозначения:

- | | | | |
|--|---|--------------------------------|--|
| | - обозначение границы публичного сервитута | | - обозначение границы охранной зоны линии электропередачи |
| | - обозначение границы земельного участка | | - обозначение характерной точки границы публичного сервитута |
| | - обозначение границы кадастрового квартала | 50:22:0020101 | - обозначение номера кадастрового квартала |
| | - обозначение линии электропередачи | 50:22:0020101:823 | - обозначение кадастрового номера земельного участка |
| | - обозначение границы городского округа | Городской округ Люберцы | - обозначение муниципального образования |
| | | Московская область | - обозначение субъекта |