


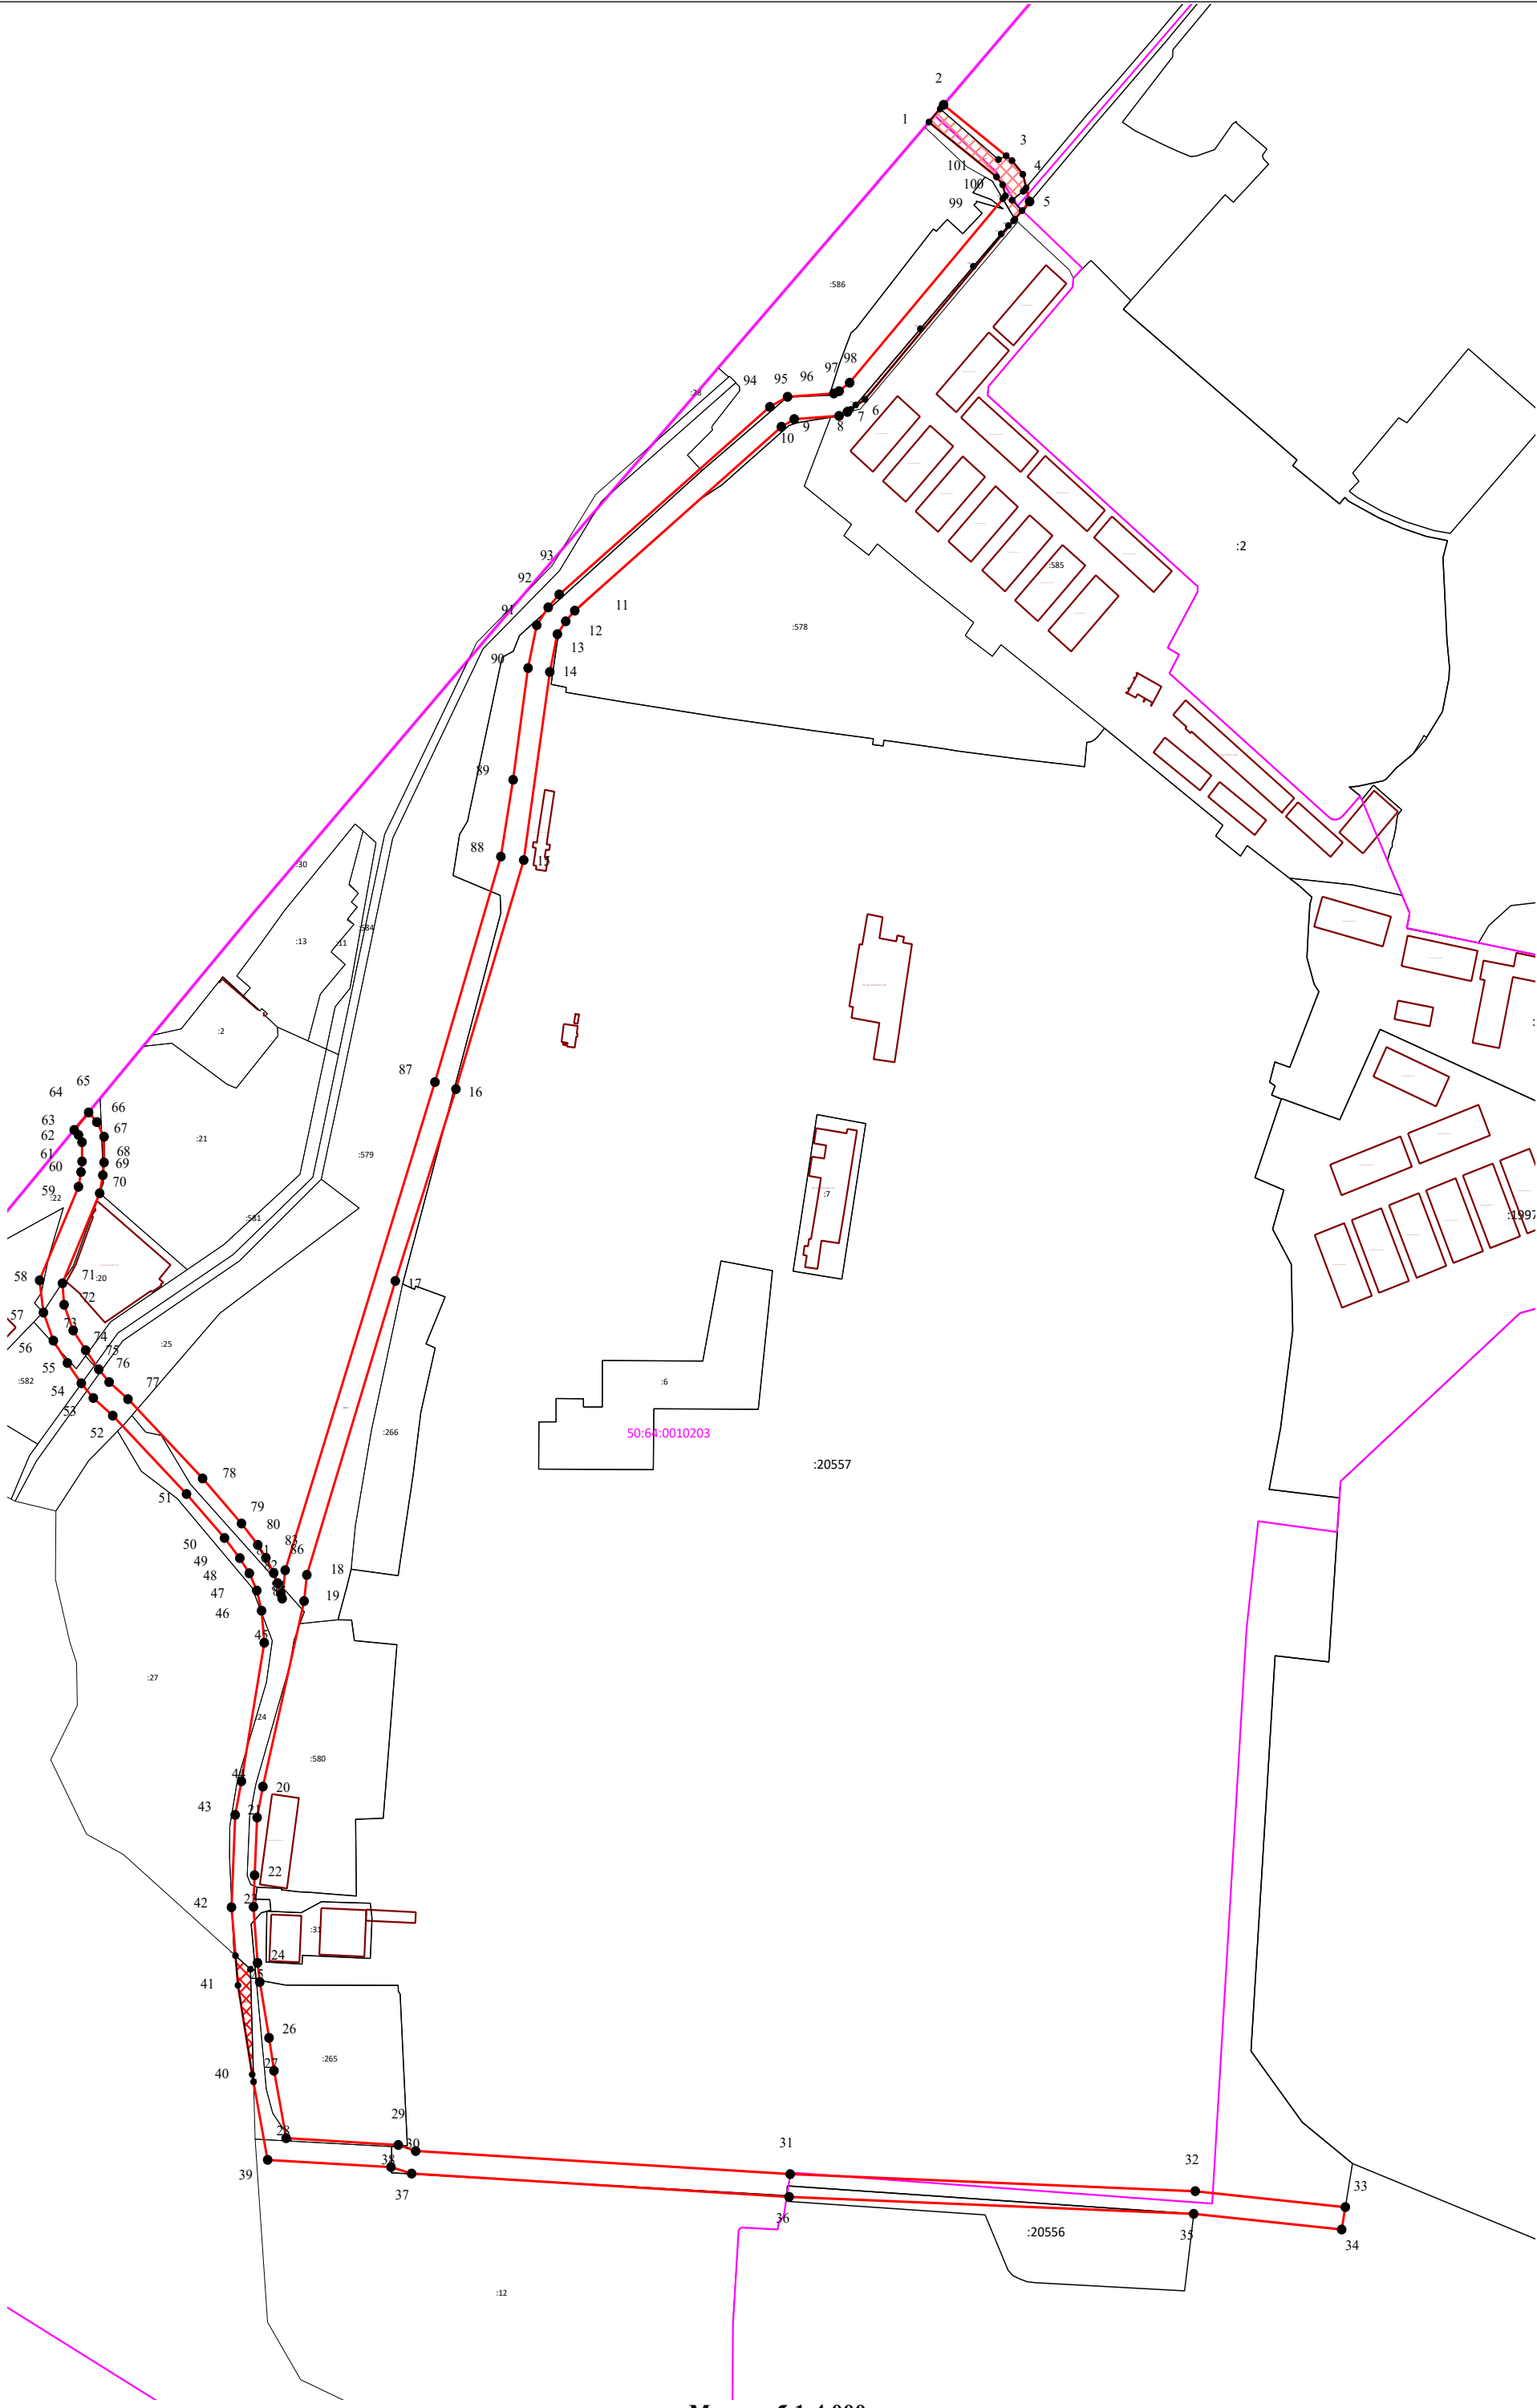

Масштаб 1:4 000

Условные обозначения:

- граница испрашиваемого земельного участка
- характерная точка испрашиваемого земельного участка
- 50:22:0040512 - обозначение кадастрового квартала
- существующая часть границы, имеющиеся в ЕГРН сведения о которой достаточны для определения ее местоположения

ЭКСПЛИКАЦИЯ:

Кадастровый номер, Кадастровый квартал	Площадь пересечений, кв.м.
50:64:0000000:20557	17602
50:64:0010203:579	7852
50:64:0010203:24	5546
50:64:0010203:22	1806
50:64:0010203:12	1217
50:64:0000000:20556	988
50:64:0010203:20	689
50:64:0010203:265	600
50:64:0010203:580	542
50:64:0010203:25	518
50:64:0010203:27	341
50:64:0010104:24	199
50:64:0010203:586	174
50:64:0010203:582	146
50:64:0010203:584	90
50:64:0000000:19731	88
50:64:0010203:26	33
50:64:0010104:15	32
50:64:0010203:21	28
50:64:0010203:581	15
50:64:0010203:578	1
ВСЕГО	38507
50:64:0010203	424
50:64:0010203	249
50:64:0010104	1035
50:64:0010203	1710
ВСЕГО	40217